PLANIMETRIA DI PROGETTO

Scala 1:500

PROVINCIA : Vicenza
COMUNE : Lonigo

WBS - RI46

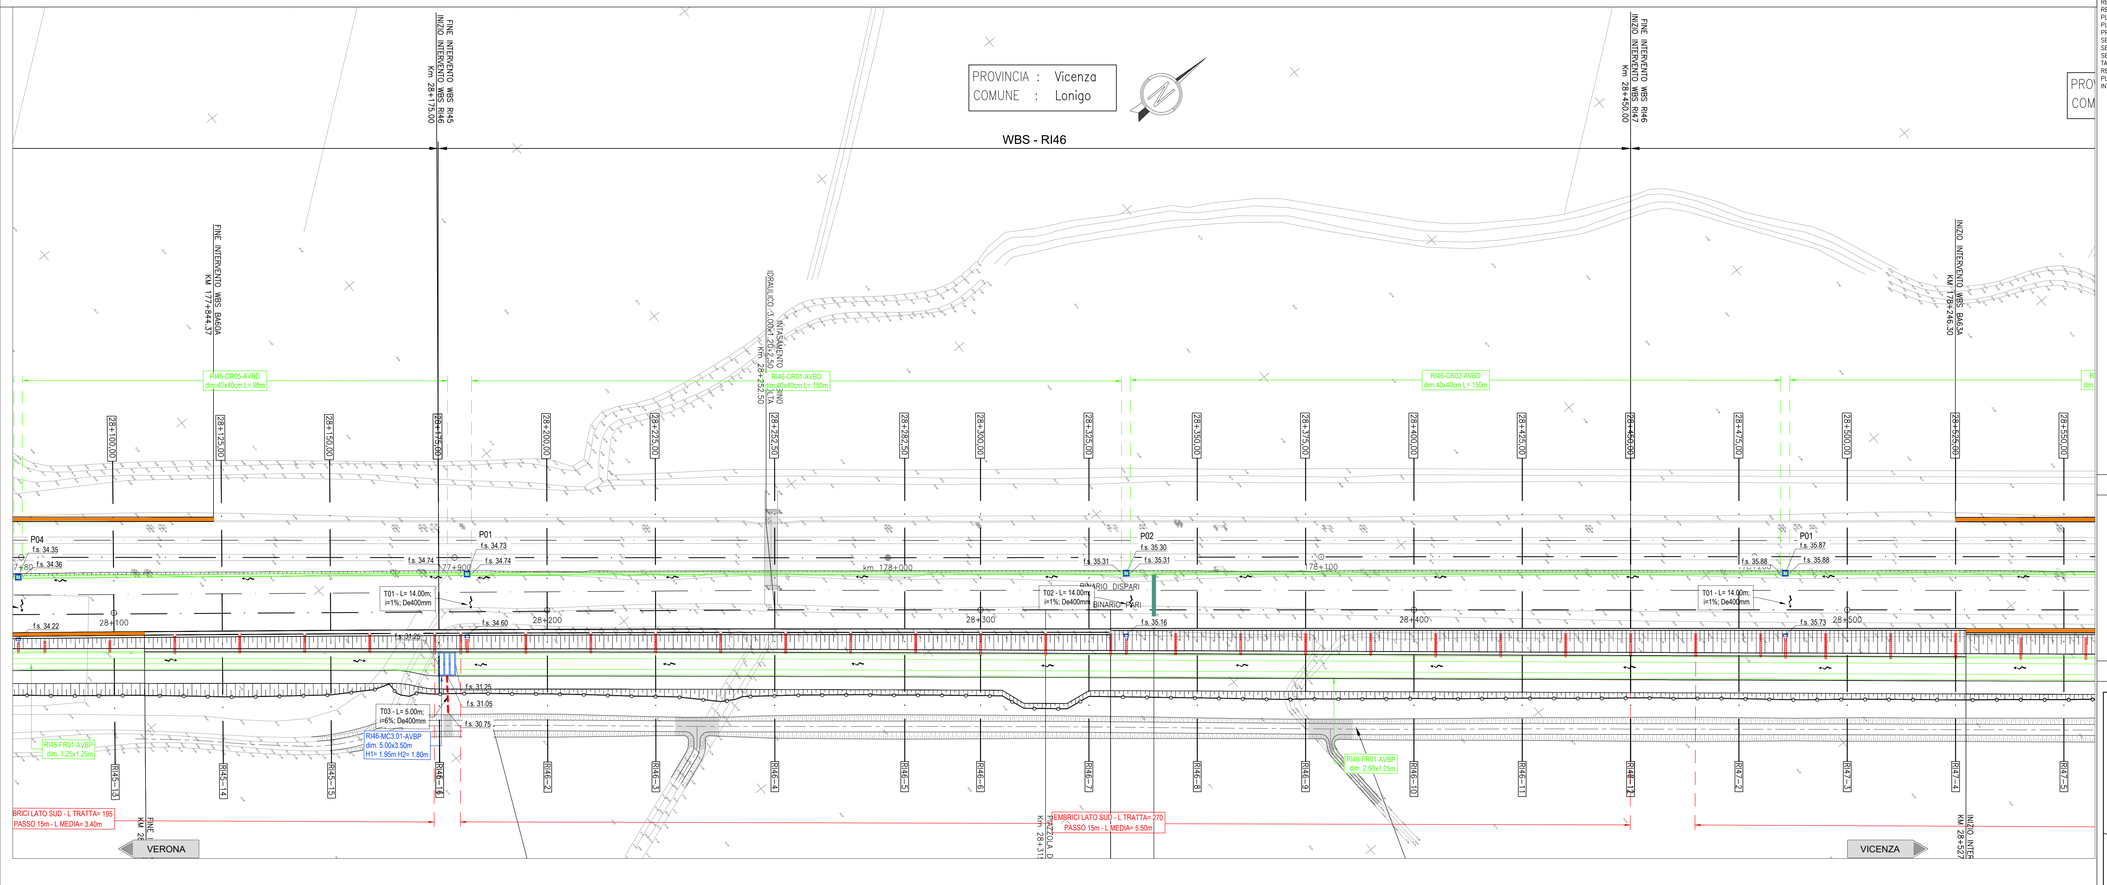

DISEGNI DI RIFERIMENTO

DESCRIZIONE	CODICE
RELAZIONE TECNICA GENERALE	IN1712E2ROR46A0001A
RELAZIONE DI MODIFICA PD/PE	IN1712E2ROR46A0002A
PLANIMETRIA STATO DI FATTO	IN1712E2PBR46A0001A
PLANIMETRIA DI PROGETTO	IN1712E2PBR46A0002A
PROFILO LONGITUDINALE	IN1712E2P7R46A0001A
SEZIONI TIPO E PARTICOLARI	IN1712E2WZR46A0001A
SEZIONI TRASVERSALI – TAV. 1	IN1712E2W9R46A0001A
SEZIONI TRASVERSALI – TAV. 2	IN1712E2W9R46A0002A
TABULATI MOVIMENTI TERRA	IN1712E2ZTR46A0001A
RELAZIONE IDRAULICA SMALTIMENTO ACQUE	IN1712E2ZRR46A0001A
PLANIMETRIA IDRAULICA	IN1712E2PBR46A0001A
INTASAMENTO OPERA ALLA PK 28+252,50	IN1712E2PZR46D0903A

NOTE GENERALI

0+100	ETTOMETRICA		RECINZIONE FERROVIARIA
km 0+000	CHILOMETRICA		SCALA DI ACCESSO ALLA LINEA
VERONA	DIREZIONI		ACCESSO ALLA LINEA
	DIREZIONE NORD GEOGRAFICO		DEMOLIZIONI
	BARRIERA DI SICUREZZA TIPO H2 BORDO RILEVATO		BARRIERA ANTIRUMORE
	BARRIERA DI SICUREZZA TIPO H2 BORDO PONTE		ATTRAVERSAMENTI PEDONALI
			I CONSOLIDAMENTI DEL TERRENO SONO INDICATI NEGLI APPOSITI ELABORATI

– TUTTE LE PROGRESSIVE SONO RIFERITE AL BINARIO PARI, SALVO OVE DIVERSAMENTE SPECIFICATO

CARATTERISTICHE DEI MATERIALI

KEY–PLAN

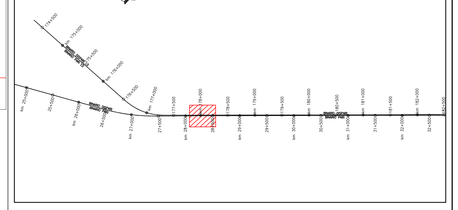

FOSSI DI LAMINAZIONE - TIPO FR

	pk. monte	pk. valle	Base minore	Altezza	Base maggiore	Q f.s. monte	Q f.s. valle	Pendenza
	[m]	[m]	[m]	[m]	[m]	[m s.l.m.]	[m s.l.m.]	[m/m]
RI45-FR01-AVBP	27975	28175	1,25	1,25	3,75	31,45	31,25	0,001
RI46-FR01-AVBP	28675	28180	2,5	1,25	5	31,75	31,25	0,001

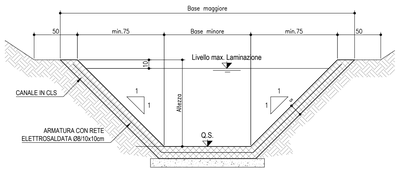

TABELLA MANUFATTI DI CONTROLLO - TIPO "MC3"

	FOSSO IN INGRESSO	pk.	h fosso in ingresso	L - Larghezza manufatto	Hi- Altezza interna camera IN	Altezza soglia di sfioro	Diametro bocca tarata	H2 - Altezza interna camera OUT	Diametro collettore in uscita	Δ IN - OUT	Q.s. IN	Q.s. OUT
		[m]	[m]	[m]	[m]	[m]	[m]	[m]	[mm]	[m]	[m s.l.m.]	[m s.l.m.]
RI46-MC3.01-AVBP	RI45-FR01-AVBP	28175	1,25	3,75	1,95	1,65	0,03	1,80	400	0,20	31,25	31,05
	RI46-FR01-AVBP	28180	1,25	5	1,95	1,65	0,06	1,80	400	0,20	31,25	31,05

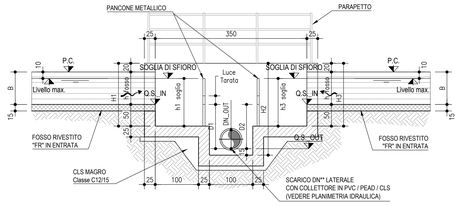

L E G E N D A

GENERALE	
	Verso di scorrimento
f.s. ###	Quota di scorrimento [m slm]
SMALTIMENTO ACQUE DI PIATTAFORMA	
	Scarico ad embrici
RI..-FR-.-...	Codice identificativo [WBS-TIPO/n.PROGR.-POSIZ.]
	Fosso Rivestito a sezione trapezia
RI..-CT.-.-...	Codice identificativo [WBS-TIPO/n.PROGR-POSIZ.]
	Canaletta prefabbricata a sezione trapezia
RI..-CR.-.-...	Codice identificativo [WBS-TIPO/n.PROGR.-POSIZ.]
	Canaletta prefabbricata a sezione rettangolare
RI..-MC.-.-...	Codice identificativo [WBS-TIPO/n.PROGR.-POSIZ.]
MC1-MC2-MCx	Manufatto di Controllo con regolazione portata
MCx	Manufatto di Controllo con regolazione portata e scarico nel ricettore finale
Pn ## ## ##x##	Codice del pozzetto di ispezione/confluenza Quota di fondo del pozzetto [m slm] Dimensioni del pozzetto [m]
X= ###### ###	Coordinata del vertice [m]
Y= ###### ###	Coordinata del vertice [m]
T..	Codice identificativo
L=...m; i=...%; Dn...mm	Caratteristiche del tratto
	Tubazione circolare in cls
	Tubazione circolare in pvc
	Tubazione circolare in pvc in controtubo De+1 in PEAD
	Pozzetto prefabbricato 80x80cm
	Pozzetto prefabbricato 100x100cm
	Pozzetto prefabbricato 120x120cm

DETTAGLIO SCARICO IN EMBRICE DELLA CANALETTA IN AREA INTERCLUSA TRA LINEA DI PROGETTO E LINEA STORICA

SCALA 1:100

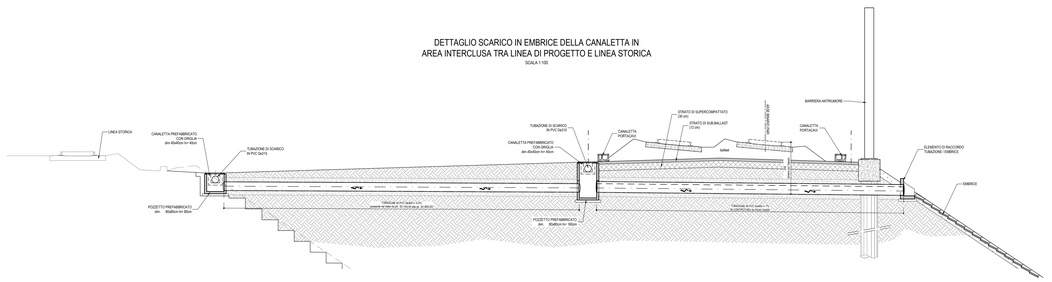

COMMITTENTE: RFI RETE FERROVIARIA ITALIANA GRUPPO FERROVIE DELLO STATO

ALTA SORVEGLIANZA: ITALFERR GRUPPO FERROVIE DELLO STATO

GENERAL CONTRACTOR: Consorzio IricoV Due

INFRASTRUTTURE FERROVIARIE STRATEGICHE DEFINITE DALLA LEGGE OBIETTIVO N. 443/01

LINEA A.V. /A.C. TORINO-VENEZIA Tratta VERONA-PADOVA
Lotto funzionale Verona-Bivio Vicenza

PROGETTO ESECUTIVO

RILEVATI

RILEVATO FERROVIARIO DA PK 28+175,00 A PK 28+450,00

SISTEMAZIONI IDRAULICHE

PLANIMETRIA IDRAULICA E SEZIONE DI SCARICO

GENERAL CONTRACTOR	DIRETTORE LAVORI	SCALA:
Consorzio IricoV Due ing. Paolo CIAN Data: Luglio 2021	Consorzio IricoV Due ing. Paolo CIAN Data:	1:500

COMMESSA	LOTTO	FASE	ENTE	TIPO DOC.	OPERA/DISCIPLINA	PROGR.	REV.	FOGLIO
IN17	12	E	I2	PZ	RI4604	001	A	

VISTO CONSORZIO IRICAV DUE

Consorzio IricoV Due — Firma — Data: Luglio 2021 (ing. Luca MARCONI)

Progettazione :

Rev.	Descrizione	Redatto	Data	Verificato	Data	Approvato	Data
A	EMISSIONE	Ilioni	Luglio 2021	Quegan	Luglio 2021	Odorico	Luglio 2021
B							
C							

IL PROGETTISTA: ing. Paolo GAGNARINI, Albo ingegneri Milano n. 4217/84

Data: Luglio 2021

COD. 837795FCD1 — CUP: J41E91000000009 — File: IN1712E2ZPIN0004001A_01.DWG — Cod. origine: CODICI

Progetto cofinanziato dalla Unione Europea

Scala di plot:

TUTTI I DIRITTI DEL PRESENTE DOCUMENTO SONO RISERVATI. LA PRODUZIONE ANCHE PARZIALE È VIETATA