
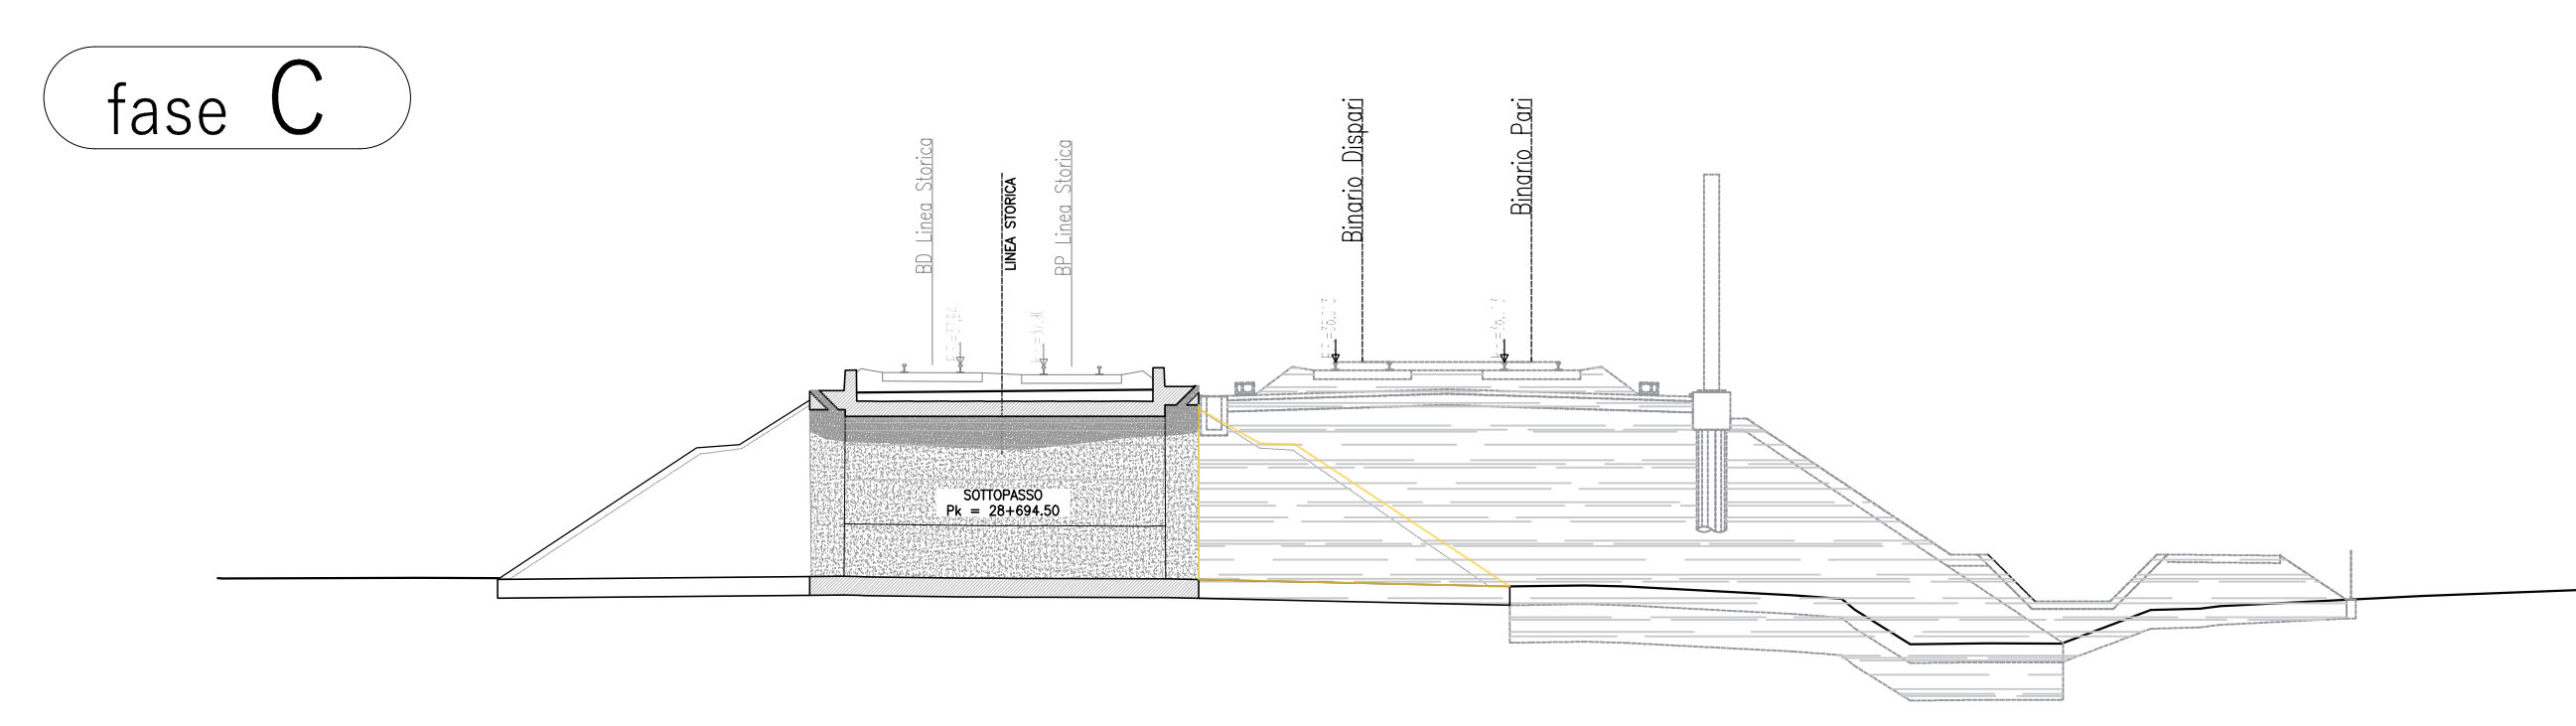
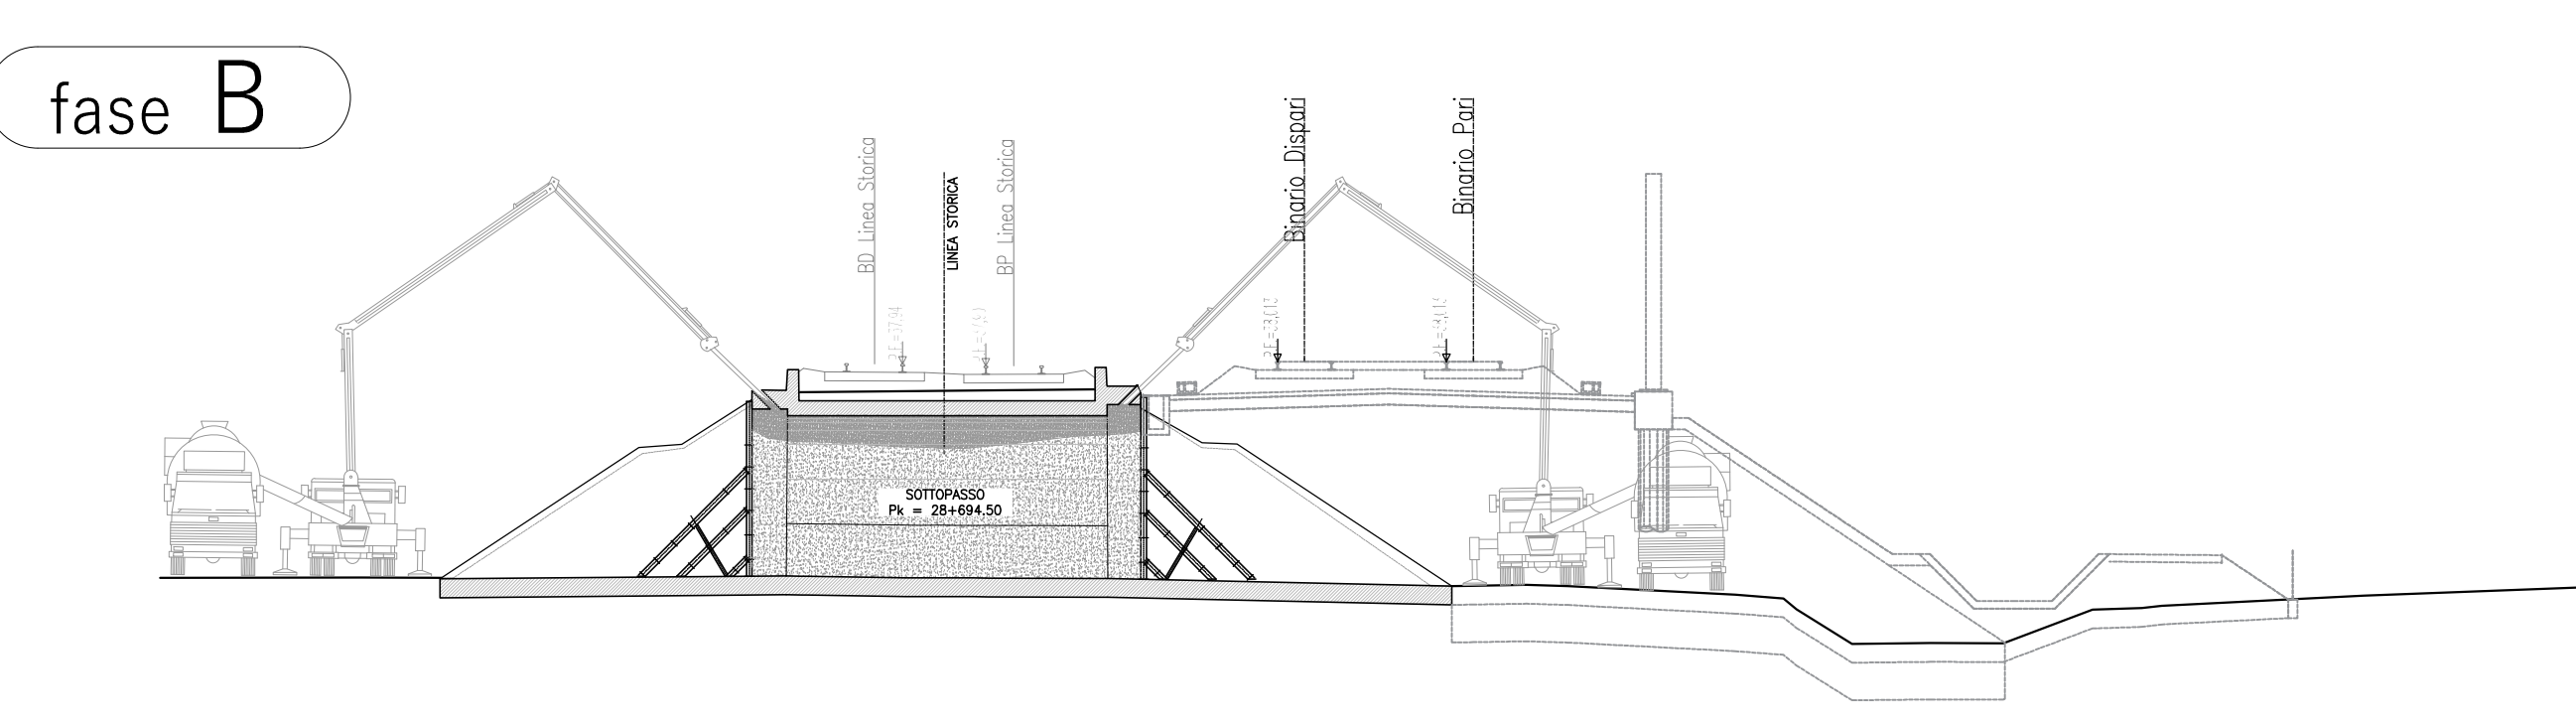
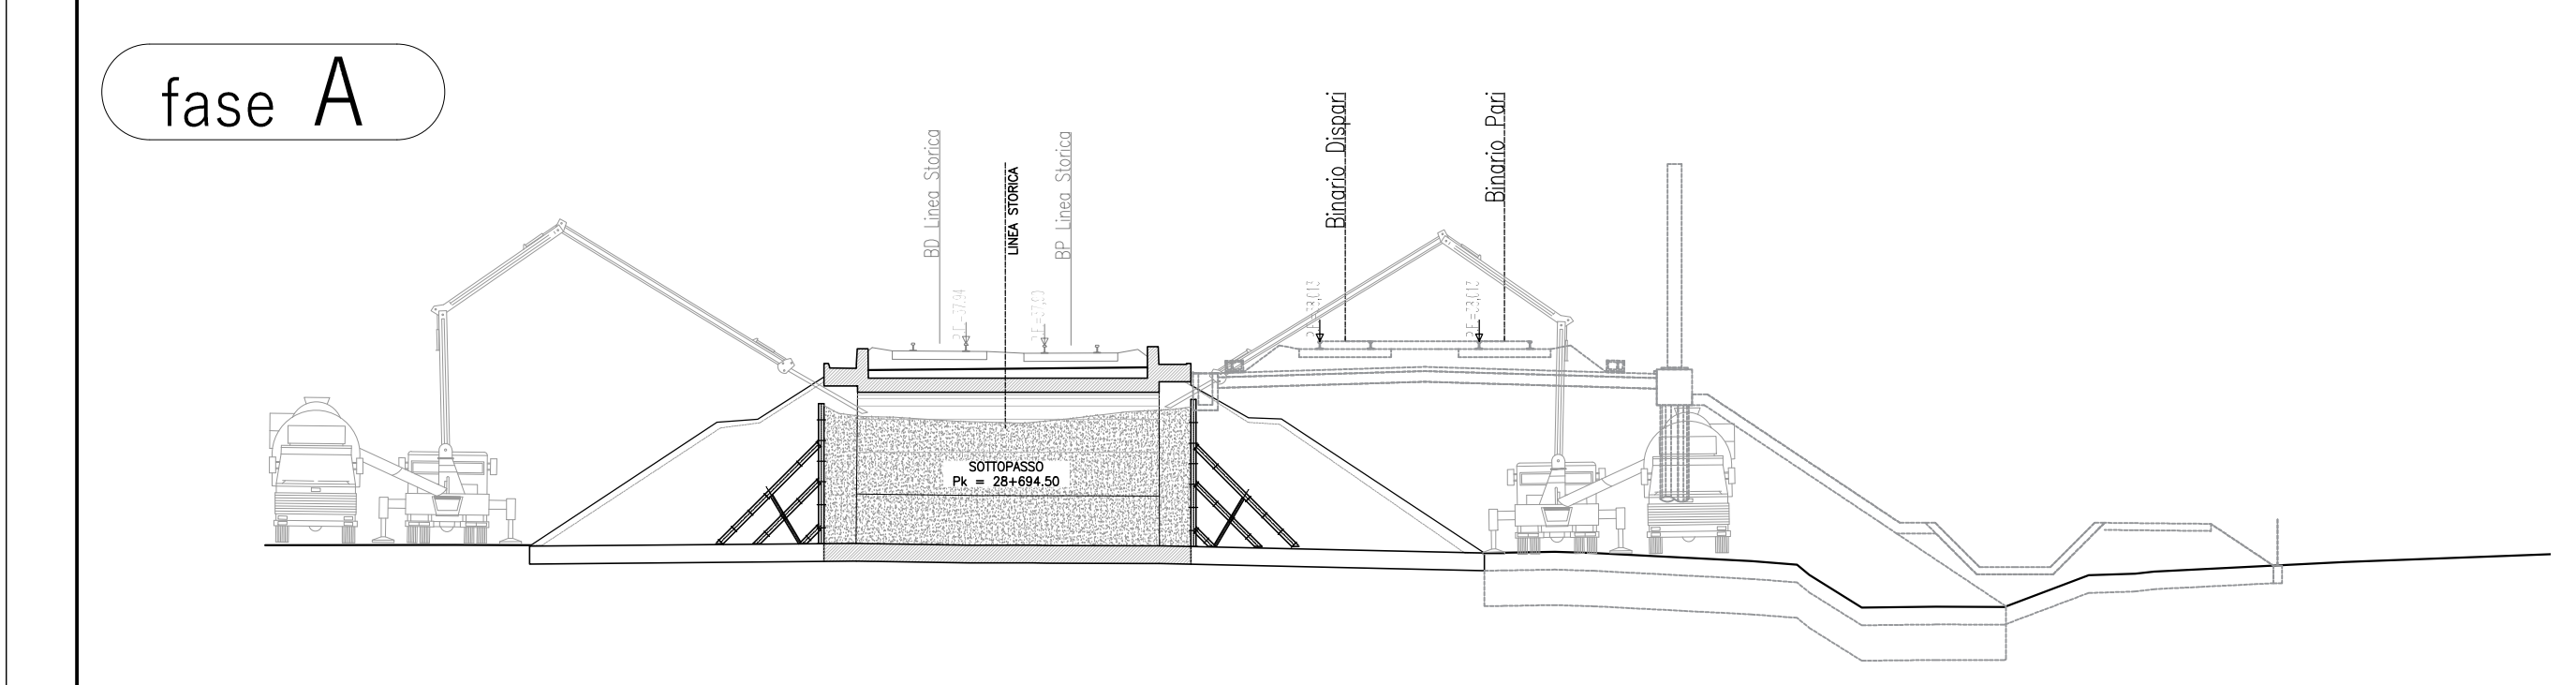


DISEGNI DI RIFERIMENTO	
DESCRIZIONE	CODICE
RELAZIONE TECNICA GENERALE	N171222R09H48A001A
RELAZIONE DI MODIFICA PROPE	N171222R09H48A002A
PLANIMETRIA STATO DI FATTO	N171222R09H48A003A
PLANIMETRIA DI PROGETTO	N171222R09H48A004A
PROFILI LONGITUDINALI	N171222R09H48A005A
SEZIONI TIPO E PARTICOLARI	N171222R09H48A006A
SEZIONI TRASVERSALI - Tav. 1	N171222R09H48A007A
SEZIONI TRASVERSALI - Tav. 2	N171222R09H48A008A
TABELLARI MOVIMENTI TERRA	N171222R09H48A009A
RELAZIONE IDRAULICA SVALTIMENTO ACQUE	N171222R09H48A010A
PLANIMETRIA IDRAULICA	N171222R09H48A011A

NOTE GENERALI

- TUTTE LE PROGRESSIVE SONO REFERITE AL BINARIO PARI, SALVO OVE DIVERSAMENTE SPECIFICATO

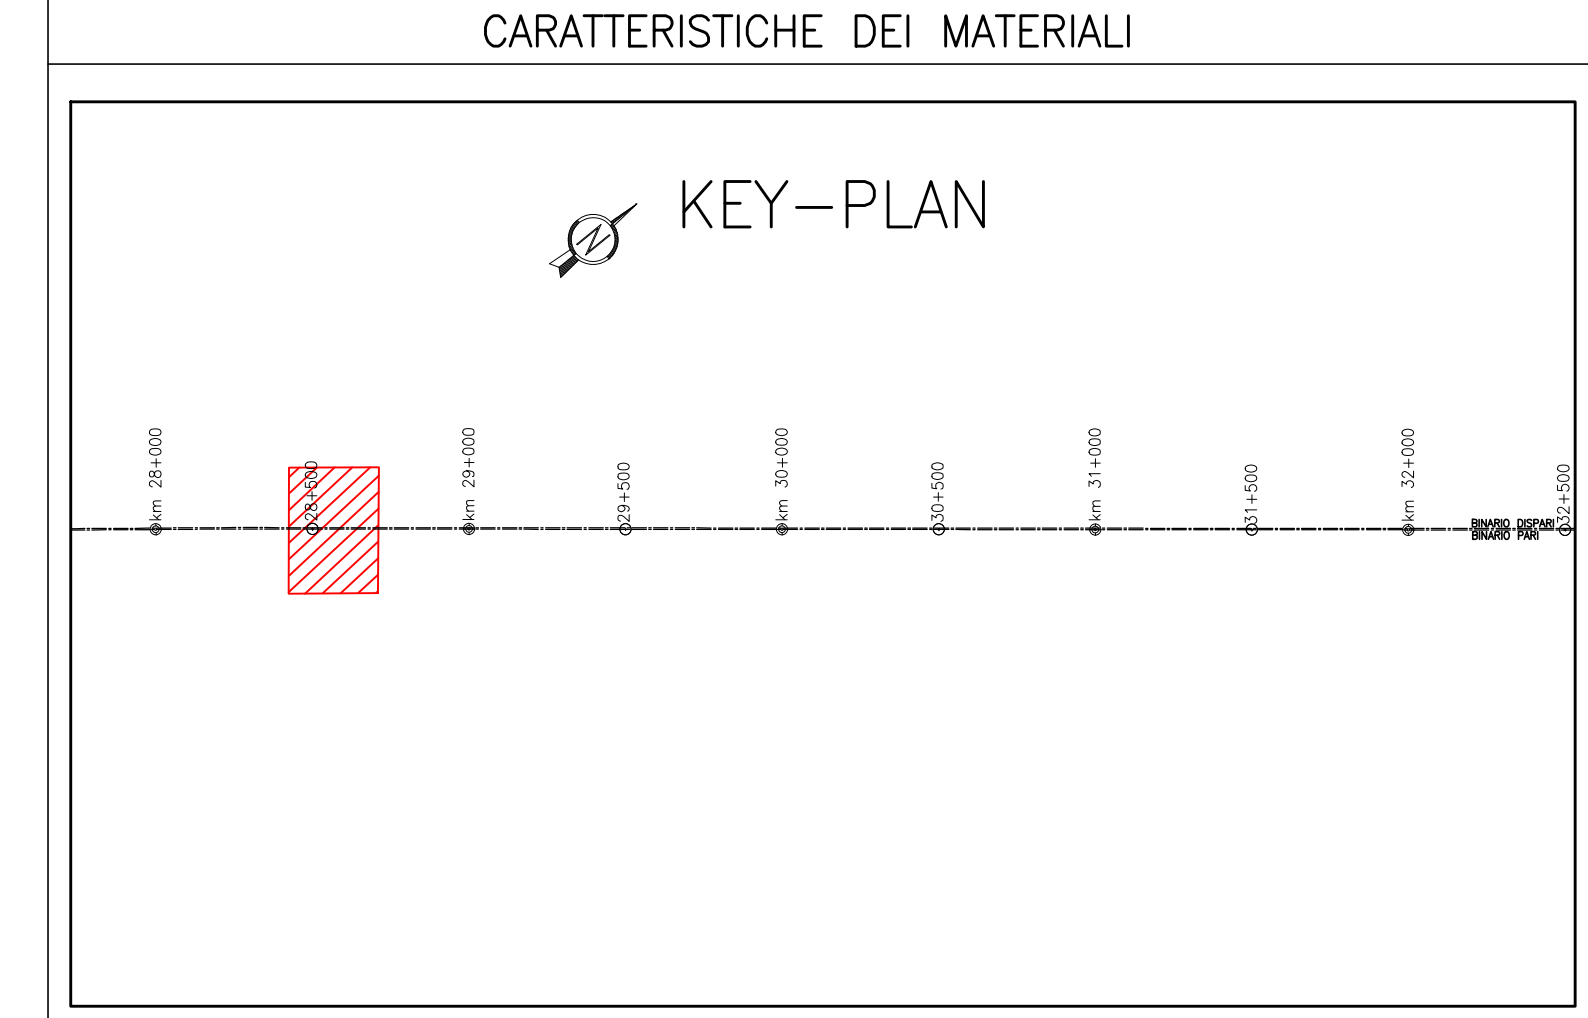

FASE COSTRUTTIVE per MANUFATTO con L > 3.00m

A - sgombero detriti dall'interno
- messa in opera di casseri all'estremità per il primo getto lasciando un vano di 150cm sotto il cielo della volta
- controllo volumetrico del materiale iniettato

B - primo getto di riempimento con calcestruzzo
- completamento dei casseri per il secondo getto di calcestruzzo
- realizzazione dei condotti per il secondo getto
- secondo getto di riempimento con calcestruzzo magro a pressione

C - rimozione dei casseri
- demolizione dei muri d'ala interessati dal nuovo rilevato
- completamento del rilevato

MATERIALI
Calcestruzzo (riempimento) 25/30
Classe di esposizione xC1
Slump 95

COMMITTENTE:

ALTA Sorveglianza:

GENERAL CONTRACTOR:

INFRASTRUTTURE FERROVIARIE STRATEGICHE DEFINITE DALLA LEGGE OBIETTIVO N. 443/01
LINEA A.V. /A.C. TORINO-VENEZIA Tratta VERONA-PADOVA
Lotto funzionale Verona-Bivio Vicenza
PROGETTO ESECUTIVO

RILEVATI
RILEVATO FERROVIARIO DA PK 28+680,00 A PK 28+925,00
INTASAMENTO OPERA ALLA PK 28+694,00

PLANIMETRIE E SEZIONI

PROGETTAZIONE	GENERAL CONTRACTOR	DIRETTORE LAVORI	SCALA
 Irico-IV Due Via Po, 10 37139 Verona (VR) Tel. +39 0475 231111 Data: Settembre 2021	Consorzio Irico-IV Due Via Po, 10 37139 Verona (VR)	Irico-IV Due Via Po, 10 37139 Verona (VR)	1:100

COMMESSA	LOTTO	FASE	ENTE	TIPO DOC.	OPERA/DISCIPLINA	PROG.	REV.	FOGLIO
11	17	E	12	PZ	R114800	9100	A	11

VISTO CONSIGLIO IRI/IV DUE
 Sig. Luca MANUCCI
 Settembre 2021

Rev.	Descrizione	Ridato	Data	Verificato	Data	Approvato	Data
A	REVISIONE		15/09/21	ManuCCI	15/09/21	ManuCCI	15/09/21
B							
C							

CUP: J41E19100000001
 Progetto cofinanziato dalla Unione Europea
 CUP: J41E19100000001
 File: C:\progetti\2021\1117\1117_114800\1117_114800_01.dwg
 Cof. origin.

CUP: J41E19100000001
 Progetto cofinanziato dalla Unione Europea
 CUP: J41E19100000001
 File: C:\progetti\2021\1117\1117_114800\1117_114800_01.dwg
 Cof. origin.

TUTTI I DIRITTI DEL PRESENTE DOCUMENTO SONO RISERVATI. LA PRODUZIONE ANCHE PARZIALE È VIETATA.