



DESCRIZIONE	CODICE
ELENCO ELABORATI	INT12E2ER5500001
RELAZIONE TECNICA GENERALE	INT12E2ER5500001
RELAZIONE DI CONFRONTO P.V.P.E	INT12E2ER5500003
PLANIMETRIA STATO DI FATTO	INT12E2ER5500001
PLANIMETRIA DI PROGETTO	INT12E2ER5500001
PROFILI LONGITUDINALI	INT12E2ER5500001
SEZIONI TIPO E PARTICOLARI	INT12E2ER5500001
SEZIONI TRASVERSALI - TAV. 1	INT12E2ER5500001
SEZIONI TRASVERSALI - TAV. 2	INT12E2ER5500002
SEZIONI TRASVERSALI - TAV. 3	INT12E2ER5500001
SEZIONI TRASVERSALI - TAV. 4	INT12E2ER5500001
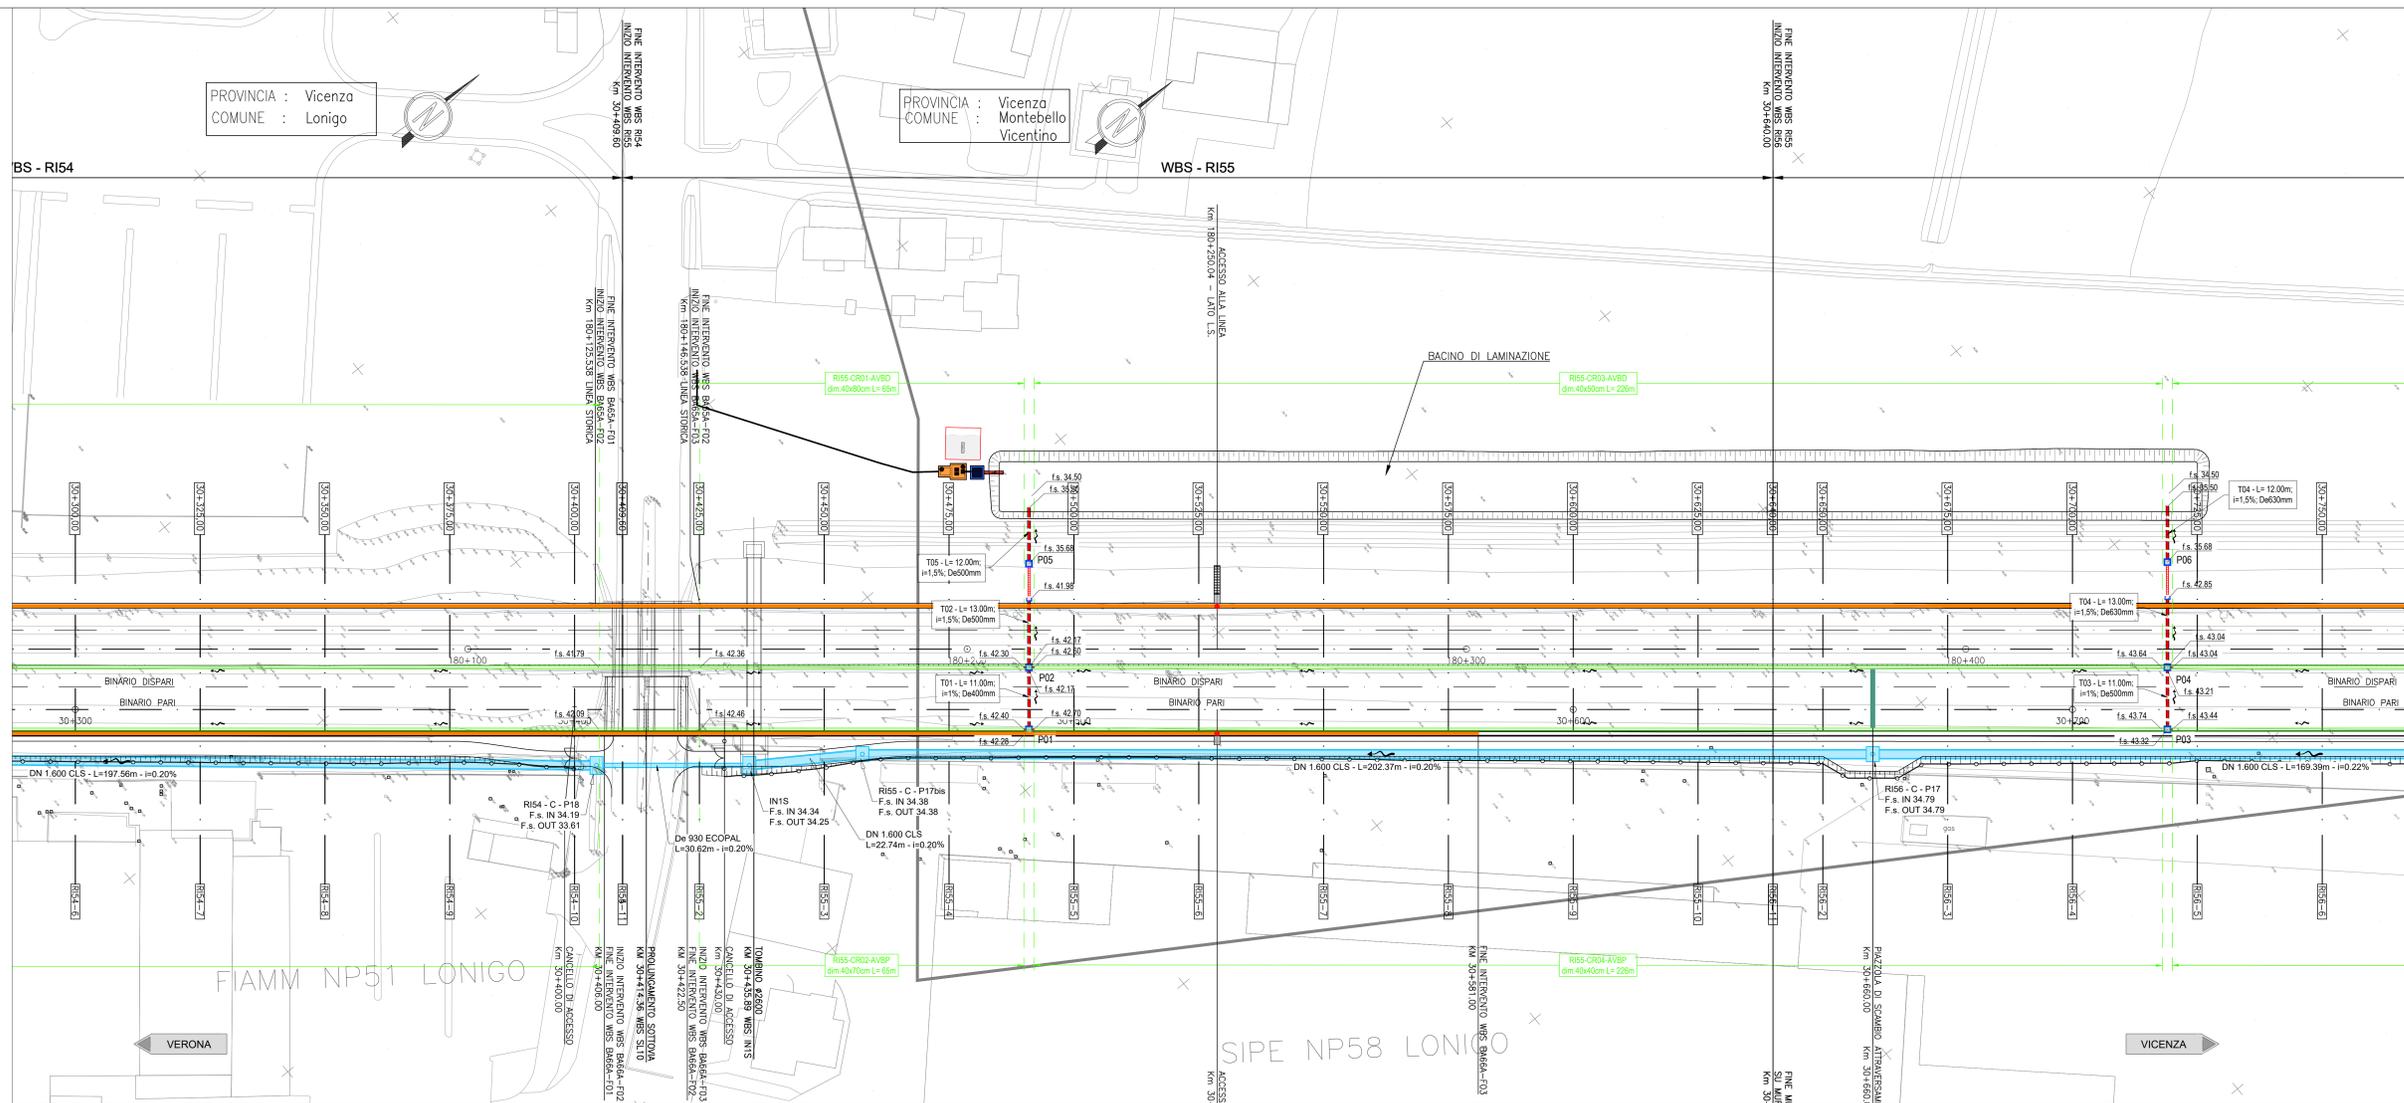


NOTE GENERALI


0+100	ETOMETRICA	RECINZIONE FERROVIARIA
0+000	CHILOMETRICA	SCALA DI ACCESSO ALLA LINEA
VERONA	DIREZIONI	ACCESSO ALLA LINEA
DIREZIONE NORD GEOGRAFICO		DEMOLIZIONI
BARRIERA DI SICUREZZA TIPO H2 BORDO RILEVATO		BARRIERA ANTIRUMORE
BARRIERA DI SICUREZZA TIPO H2 BORDO PONTE		ATTRAVERSAMENTI PEDONALI
		CONSOLIDAMENTI DEL TERRENO SONO INDICATI NEGLI APPOSITI ELABORATI

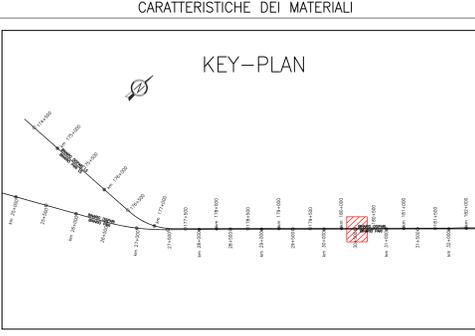

SEZIONE DI POSA TUBAZIONE IN CLS COLLETTORE RFI scala 1:10

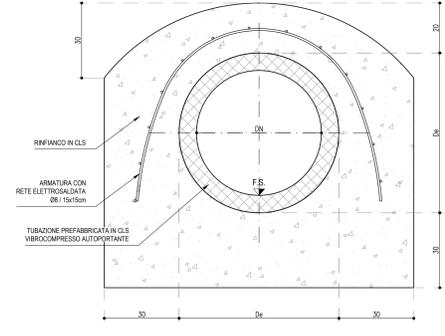

DETTAGLIO SCARICO IN EMBRICE DELLA CANALETTA IN AREA INTERCUSA TRA LINEA DI PROGETTO E LINEA STORICA scala 1:100

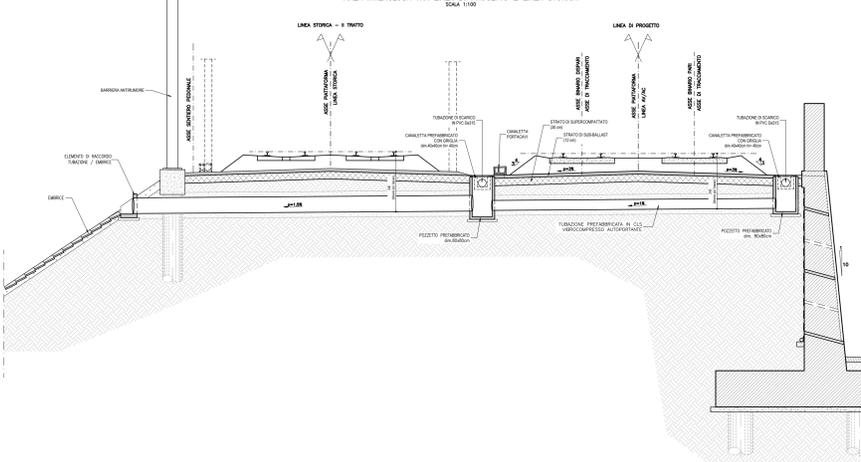

LEGENDA

GENERALE	
	Verso di scorrimento
	Quota di scorrimento (m sim)
SMALTIMENTO ACQUE DI PIATTAFORMA	
	Scarico ad embrici
RI...FR...	Codice identificativo [WBS-TIPOh.PROGR.-POSIZ.]
	Fosso Rivestito a sezione trapezia
RI...CT...	Codice identificativo [WBS-TIPOh.PROGR.-POSIZ.]
	Canaletta prefabbricata a sezione trapezia
RI...CR...	Codice identificativo [WBS-TIPOh.PROGR.-POSIZ.]
	Canaletta prefabbricata a sezione rettangolare
RI...MC...	Codice identificativo [WBS-TIPOh.PROGR.-POSIZ.]
MC1-MC2-MC3	Manufatto di Controllo con regolazione portata
MC4	Manufatto di Controllo con regolazione portata e scarico nel ricevitore finale
	Codice del pozzetto di ispezione/confluenza
	Quota di fondo del pozzetto (m sim)
	Dimensioni del pozzetto (m)
	Coordinata del vertice (m)
	Coordinata del vertice (m)
T.	
L...m...%...Dn...mm	Codice identificativo
	Caratteristiche del tratto
	Tubazione circolare in cls
	Tubazione circolare in pvc
	Tubazione circolare in pvc in controbuco De+1 in PEAD
	Pozzetto prefabbricato 80x80cm
	Pozzetto prefabbricato 100x100cm
	Pozzetto prefabbricato 120x120cm

COMMITTENTE:

ALTA SOVRILEGANZA:

GENERAL CONTRACTOR:

INFRASTRUTTURE FERROVIARIE STRATEGICHE DEFINITE DALLA LEGGE OBIETTIVO N. 443/01

LINEA A.V. /A.C. TORINO-VENEZIA Tratta VERONA-PADOVA

Lotto funzionale Verona-Bivio Vicenza

PROGETTO ESECUTIVO

RILEVATI
RILEVATO FERROVIARIO DA PK 30+409,60 A PK 30+640,00
SISTEMAZIONI IDRAULICHE
PLANIMETRIA IDRAULICA E SEZIONI DI SCARICO

GENERAL CONTRACTOR
Ing. Giovanni MERICCA
ALDO FERRARINI SPA

DIRETTORE LAVORI
Ing. Paolo CARONIA

SCALA: 1:500

COMMESSA	LOTTO	FASE	ENTRATA IN SERVIZIO	OPERA/DESCRIZIONE	PROG.	REV.	FOGLIO
117	12	E	12/12	R115504	001	B	11

PROGETTAZIONE

Rev.	Descrizione	Redatta	Data	Verificata	Data	Approvata	Data	IL PROGETTISTA
A	EMISSIONE	Merl	Set 2022	Carpini	Set 2022	Carloni	Set 2022	
B	Modulo collettori RFI	Carloni	Lug 2022	Carpini	Lug 2022	Carloni	Lug 2022	
C								

CG: 837795701 CUP: J1411000000099 File: 11712E2ER5500001_001_001.dwg
Progetto cofinanziato dalla Unione Europea Cod. origine: 0000