BACINO DI LAMINAZIONE – PIANTA

Scala 1:200

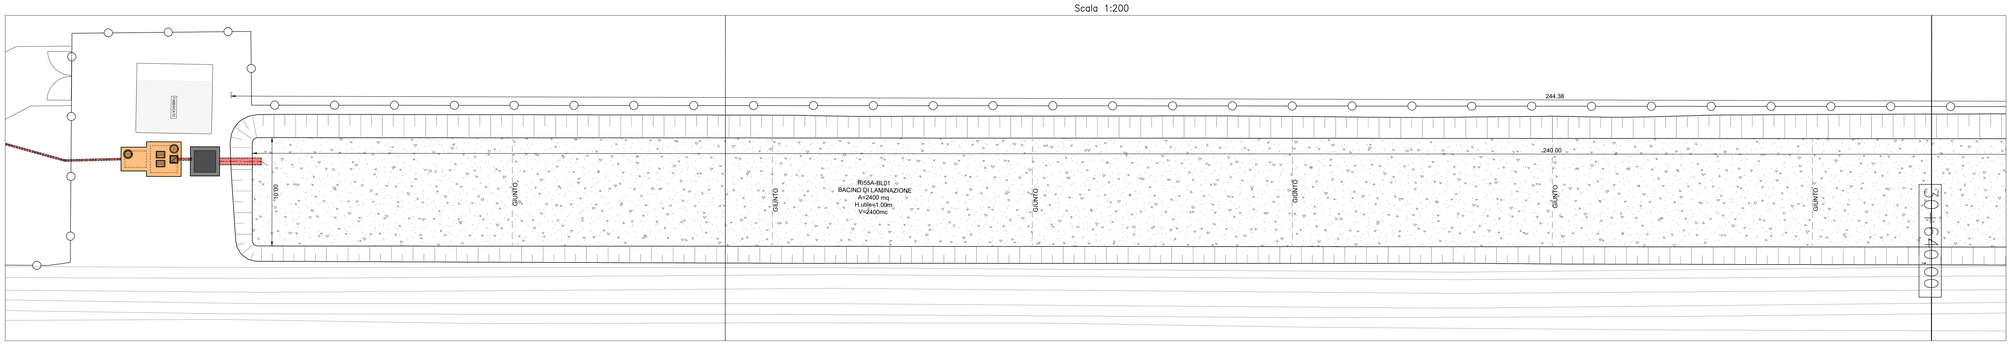

BACINO DI LAMINAZIONE – PIANTA

Scala 1:200

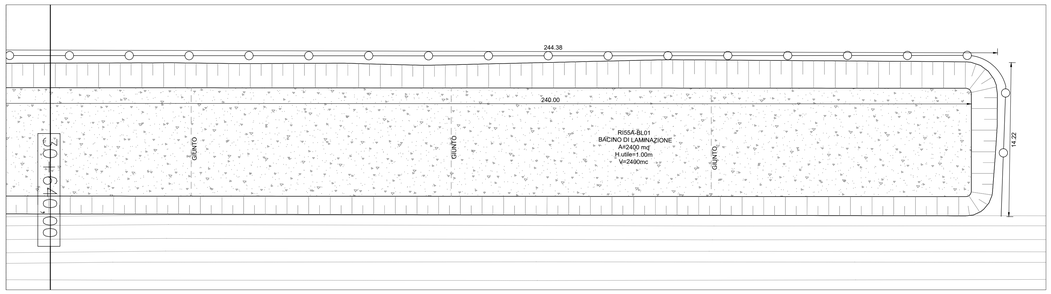

BACINO DI LAMINAZIONE – PLANIMETRIA

Scala 1:1000

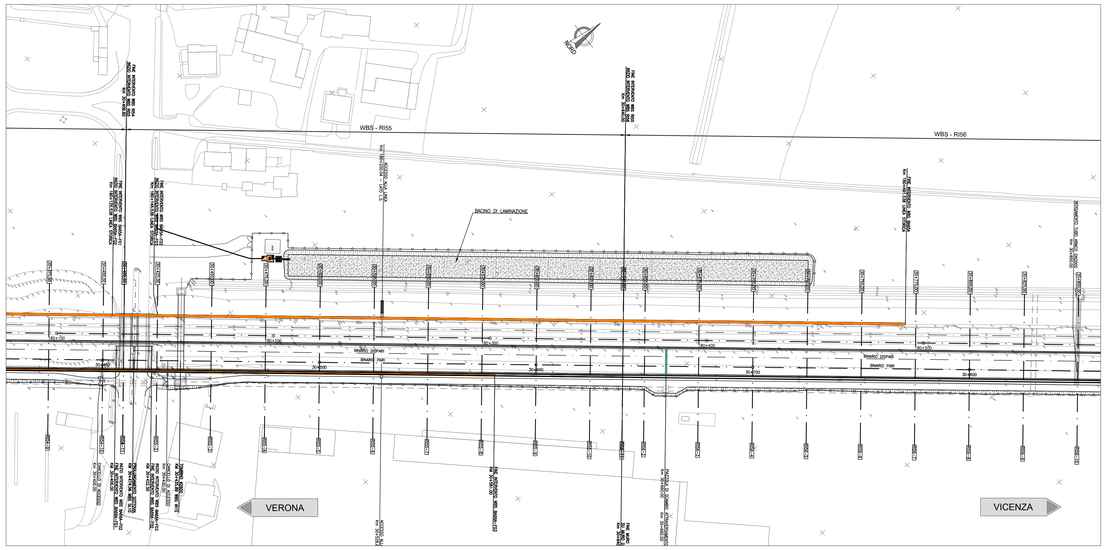

BACINO DI LAMINAZIONE – SEZIONE TRASVERSALE

Scala 1:200

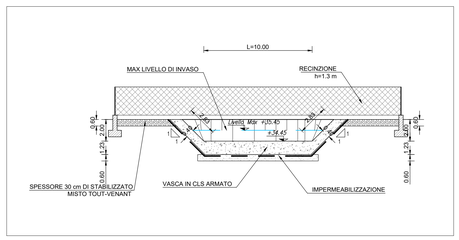

SEZIONE LONGITUDINALE

Scala 1:50

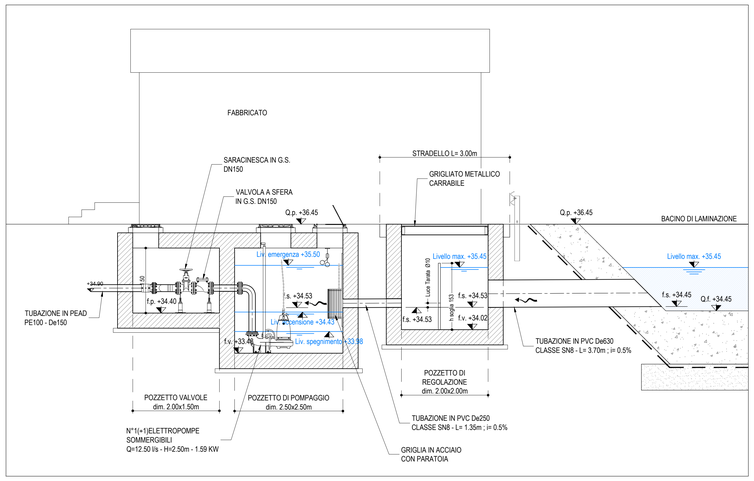

PIANTA COPERTURA

Scala 1:50

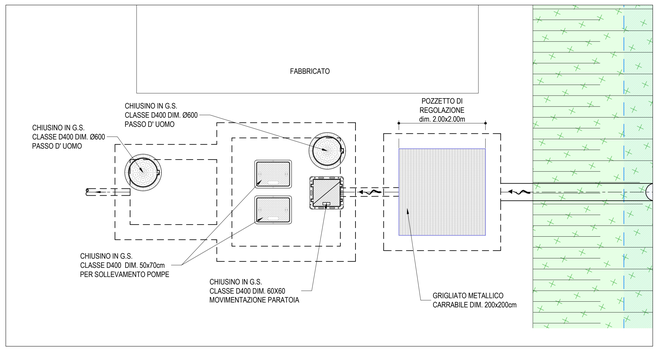

PIANTA

Scala 1:50

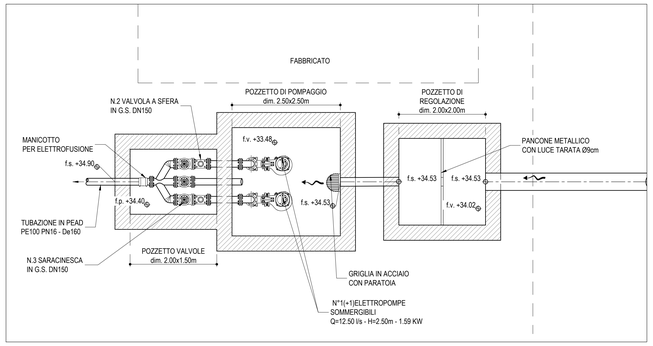

DISEGNI DI RIFERIMENTO

DESCRIZIONE	CODICE
RELAZIONE TECNICA GENERALE	IN1712E2RORI5500001
RELAZIONE DI CONFRONTO PD/PE	IN1712E2RORI5500003
PLANIMETRIA STATO DI FATTO	IN1712E2PBRI5500001
PLANIMETRIA DI PROGETTO	IN1712E2PBRI5500002
PROFILO LONGITUDINALE	IN1712E2PZRI5500001
SEZIONI TIPO E PARTICOLARI	IN1712E2WZRI5500001
SEZIONI TRASVERSALI – TAV. 1	IN1712E2WIRI5500001
SEZIONI TRASVERSALI – TAV. 2	IN1712E2WIRI5500002
TABULATI MOVIMENTI TERRA	IN1712E2TTRI5500001
RELAZIONE IDRAULICA SMALTIMENTO ACQUE	IN1712E2RIRI5504001
PLANIMETRIA IDRAULICA E SEZIONE DI SCARICO	IN1712E2PZRI5504001
PIANTA, PROSPETTO E SEZIONI BACINO DI LAMINAZIONE RI55–BL01	IN1712E2PZRI5504002
MURO DI SOSTEGNO IN DX DAL KM 30+409,60 AL KM 30+640,00 CARPENTERIA – PIANTA E PROSPETTO – TAV. 1	IN1712E2BARI5502001
MURO DI SOSTEGNO IN DX DAL KM 30+409,60 AL KM 30+640,00 CARPENTERIA – PIANTA FONDAZIONE E TRACCIAMENTO PALI – TAV. 1	IN1712E2BARI5502002
MURO DI SOSTEGNO IN DX DAL KM 30+409,60 AL KM 30+640,00 CARPENTERIA – PIANTA E PROSPETTO – TAV. 2	IN1712E2BARI5502003
MURO DI SOSTEGNO IN DX DAL KM 30+409,60 AL KM 30+640,00 CARPENTERIA – PIANTA FONDAZIONE E TRACCIAMENTO PALI – TAV. 2	IN1712E2BARI5502004
MURO DI SOSTEGNO IN DX DAL KM 30+409,60 AL KM 30+640,00 CARPENTERIA – PIANTA E PROSPETTO – TAV. 3	IN1712E2BARI5502005
MURO DI SOSTEGNO IN DX DAL KM 30+409,60 AL KM 30+640,00 CARPENTERIA – PIANTA FONDAZIONE E TRACCIAMENTO PALI – TAV. 3	IN1712E2BARI5502006
MURO DI SOSTEGNO IN DX DAL KM 30+409,60 AL KM 30+640,00 – ARMATURA MURI – TAV. 1	IN1712E2BBRI5502001
MURO DI SOSTEGNO IN DX DAL KM 30+409,60 AL KM 30+640,00 – ARMATURA MURI – TAV. 2	IN1712E2BBRI5502002
MURO DI SOSTEGNO IN DX DAL KM 30+409,60 AL KM 30+640,00 – ARMATURA MURI – TAV. 3	IN1712E2BBRI5502003
MURO DI SOSTEGNO IN DX DAL KM 30+409,60 AL KM 30+640,00 – ARMATURA MURI – TAV. 4	IN1712E2BBRI5502004
MURO DI SOSTEGNO IN DX DAL KM 30+409,60 AL KM 30+640,00 – ARMATURA MURI – TAV. 5	IN1712E2BBRI5502005
MURO DI SOSTEGNO IN DX DAL KM 30+409,60 AL KM 30+640,00 – ARMATURA MURI – TAV. 6	IN1712E2BBRI5502006
MURO DI SOSTEGNO IN DX DAL KM 30+409,60 AL KM 30+640,00 – ARMATURA MURI – TAV. 7	IN1712E2BBRI5502007
MURO DI SOSTEGNO IN DX DAL KM 30+409,60 AL KM 30+640,00 – ARMATURA PALI DI FONDAZIONE	IN1712E2BBRI5502008
MURO DI SOSTEGNO IN DX DAL KM 30+409,60 AL KM 30+640,00 – RELAZIONE DI CALCOLO	IN1712E2CLRI5502001
MURO DI SOSTEGNO IN DX DAL KM 30+409,60 AL KM 30+640,00 RELAZIONE DI CALCOLO PALI DI FONDAZIONE	IN1712E2CLRI5502002

NOTE GENERALI

– TUTTE LE PROGRESSIVE SONO RIFERITE AL BINARIO PARI, SALVO OVE DIVERSAMENTE SPECIFICATO

CARATTERISTICHE DEI MATERIALI

KEY–PLAN

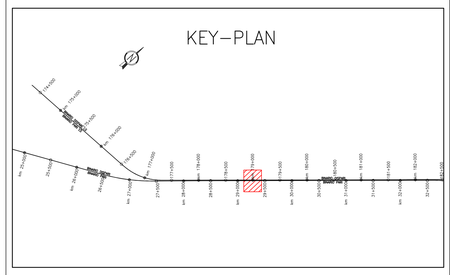

COMMITTENTE:

RFI RETE FERROVIARIA ITALIANA
GRUPPO FERROVIE DELLO STATO

ALTA SORVEGLIANZA:

ITALFERR
GRUPPO FERROVIE DELLO STATO

GENERAL CONTRACTOR:

Consorzio IricavDue

INFRASTRUTTURE FERROVIARIE STRATEGICHE DEFINITE DALLA LEGGE OBIETTIVO N. 443/01

LINEA A.V. /A.C. TORINO-VENEZIA Tratta VERONA-PADOVA
Lotto funzionale Verona-Bivio Vicenza

PROGETTO ESECUTIVO

RILEVATI

RILEVATO FERROVIARIO DA PK 30+409,60 A PK 30+640,00

SISTEMAZIONI IDRAULICHE

PIANTA, PROSPETTO E SEZIONI BACINO DI LAMINAZIONE RI55-BL01

GENERAL CONTRACTOR	DIRETTORE LAVORI	SCALA :
IL PROGETTISTA INTEGRATORE ai sensi art. 90 D.P.R. 207/2010 Ing. Paolo Carmona Data: Sett. 2021	Consorzio Iricav Due Ing. Paolo Carmona Data:	VARIE

COMMESSA	LOTTO	FASE	ENTE	TIPO DOC.	OPERA/DISCIPLINA	PROGR.	REV.	FOGLIO
IN17	12	E	I2	PZ	RI5504	002	A	

VISTO CONSORZIO IRICAV DUE
Consorzio IricavDue
Firma: ing. Luca Fanfoni
Data: Sett. 2021

Progettazione :

Rev.	Descrizione	Redatto	Data	Verificato	Data	Approvato	Data
A	EMISSIONE	Vitali	Sett. 2021	Giorgetti	Sett. 2021	Galassi	Sett. 2021
B							
C							

IL PROGETTISTA
Ing. Paolo GRAZIANI
Albo ingegneri Milano n. A21784
Data: Sett. 2021

CIG: B37785701D1	CUP: J41E91000000009
File: IN1712E2RORI5500004.DWG	Cod. origine: CODCI

Progetto cofinanziato dalla Unione Europea

Scala di plot:

TUTTI I DIRITTI DEL PRESENTE DOCUMENTO SONO RISERVATI. LA PRODUZIONE ANCHE PARZIALE È VIETATA