



PLANIMETRIA STATO DI FATTO

Scala 1:500

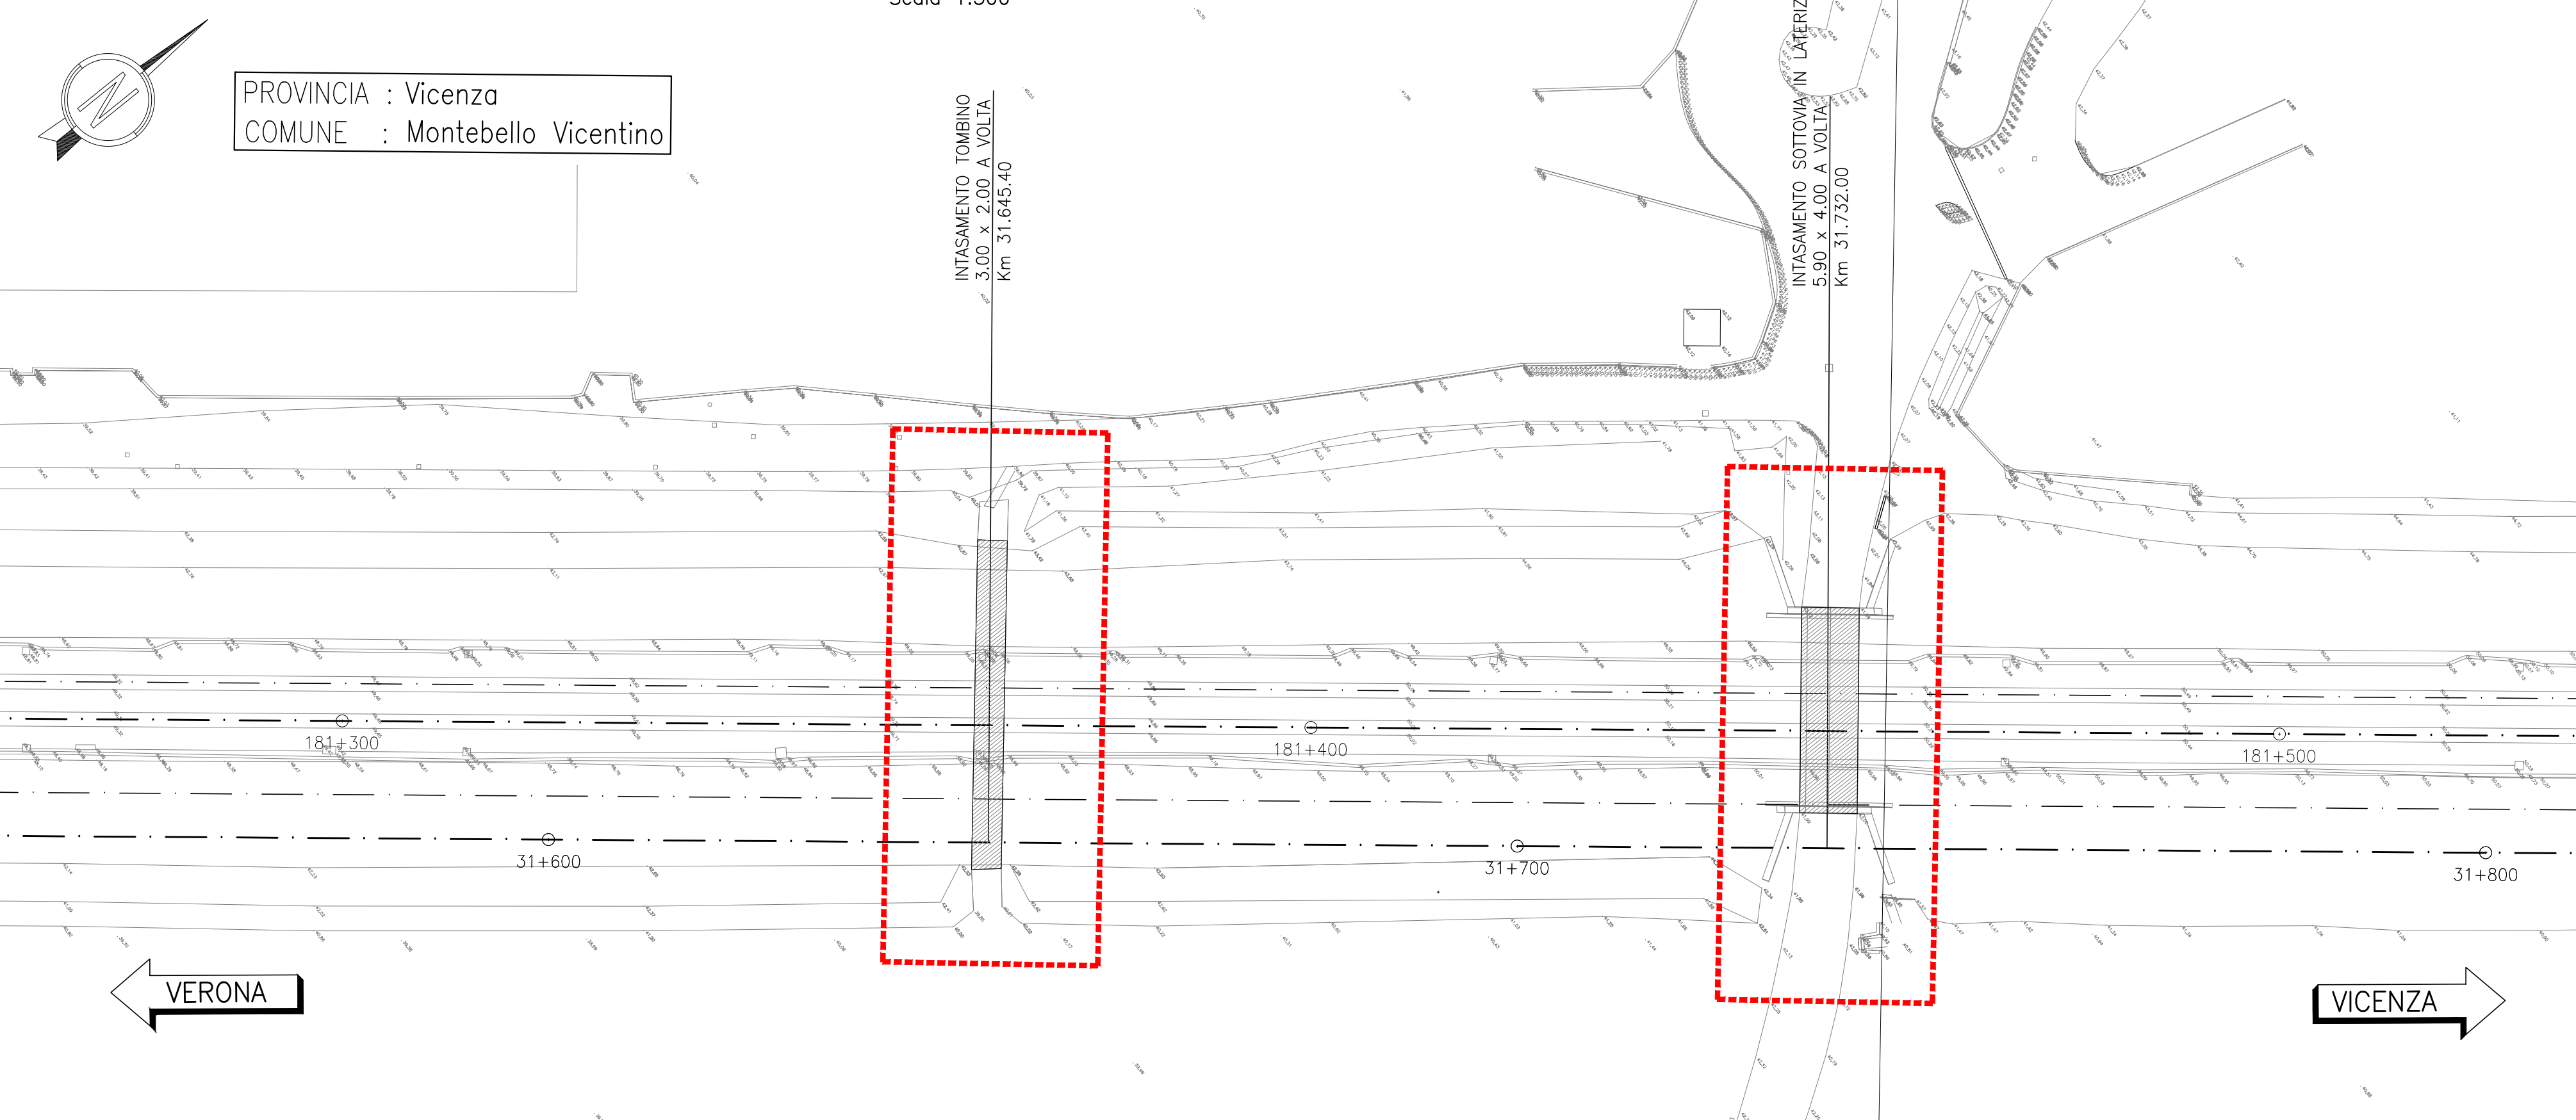


PLANIMETRIA DI PROGETTO

Scala 1:500

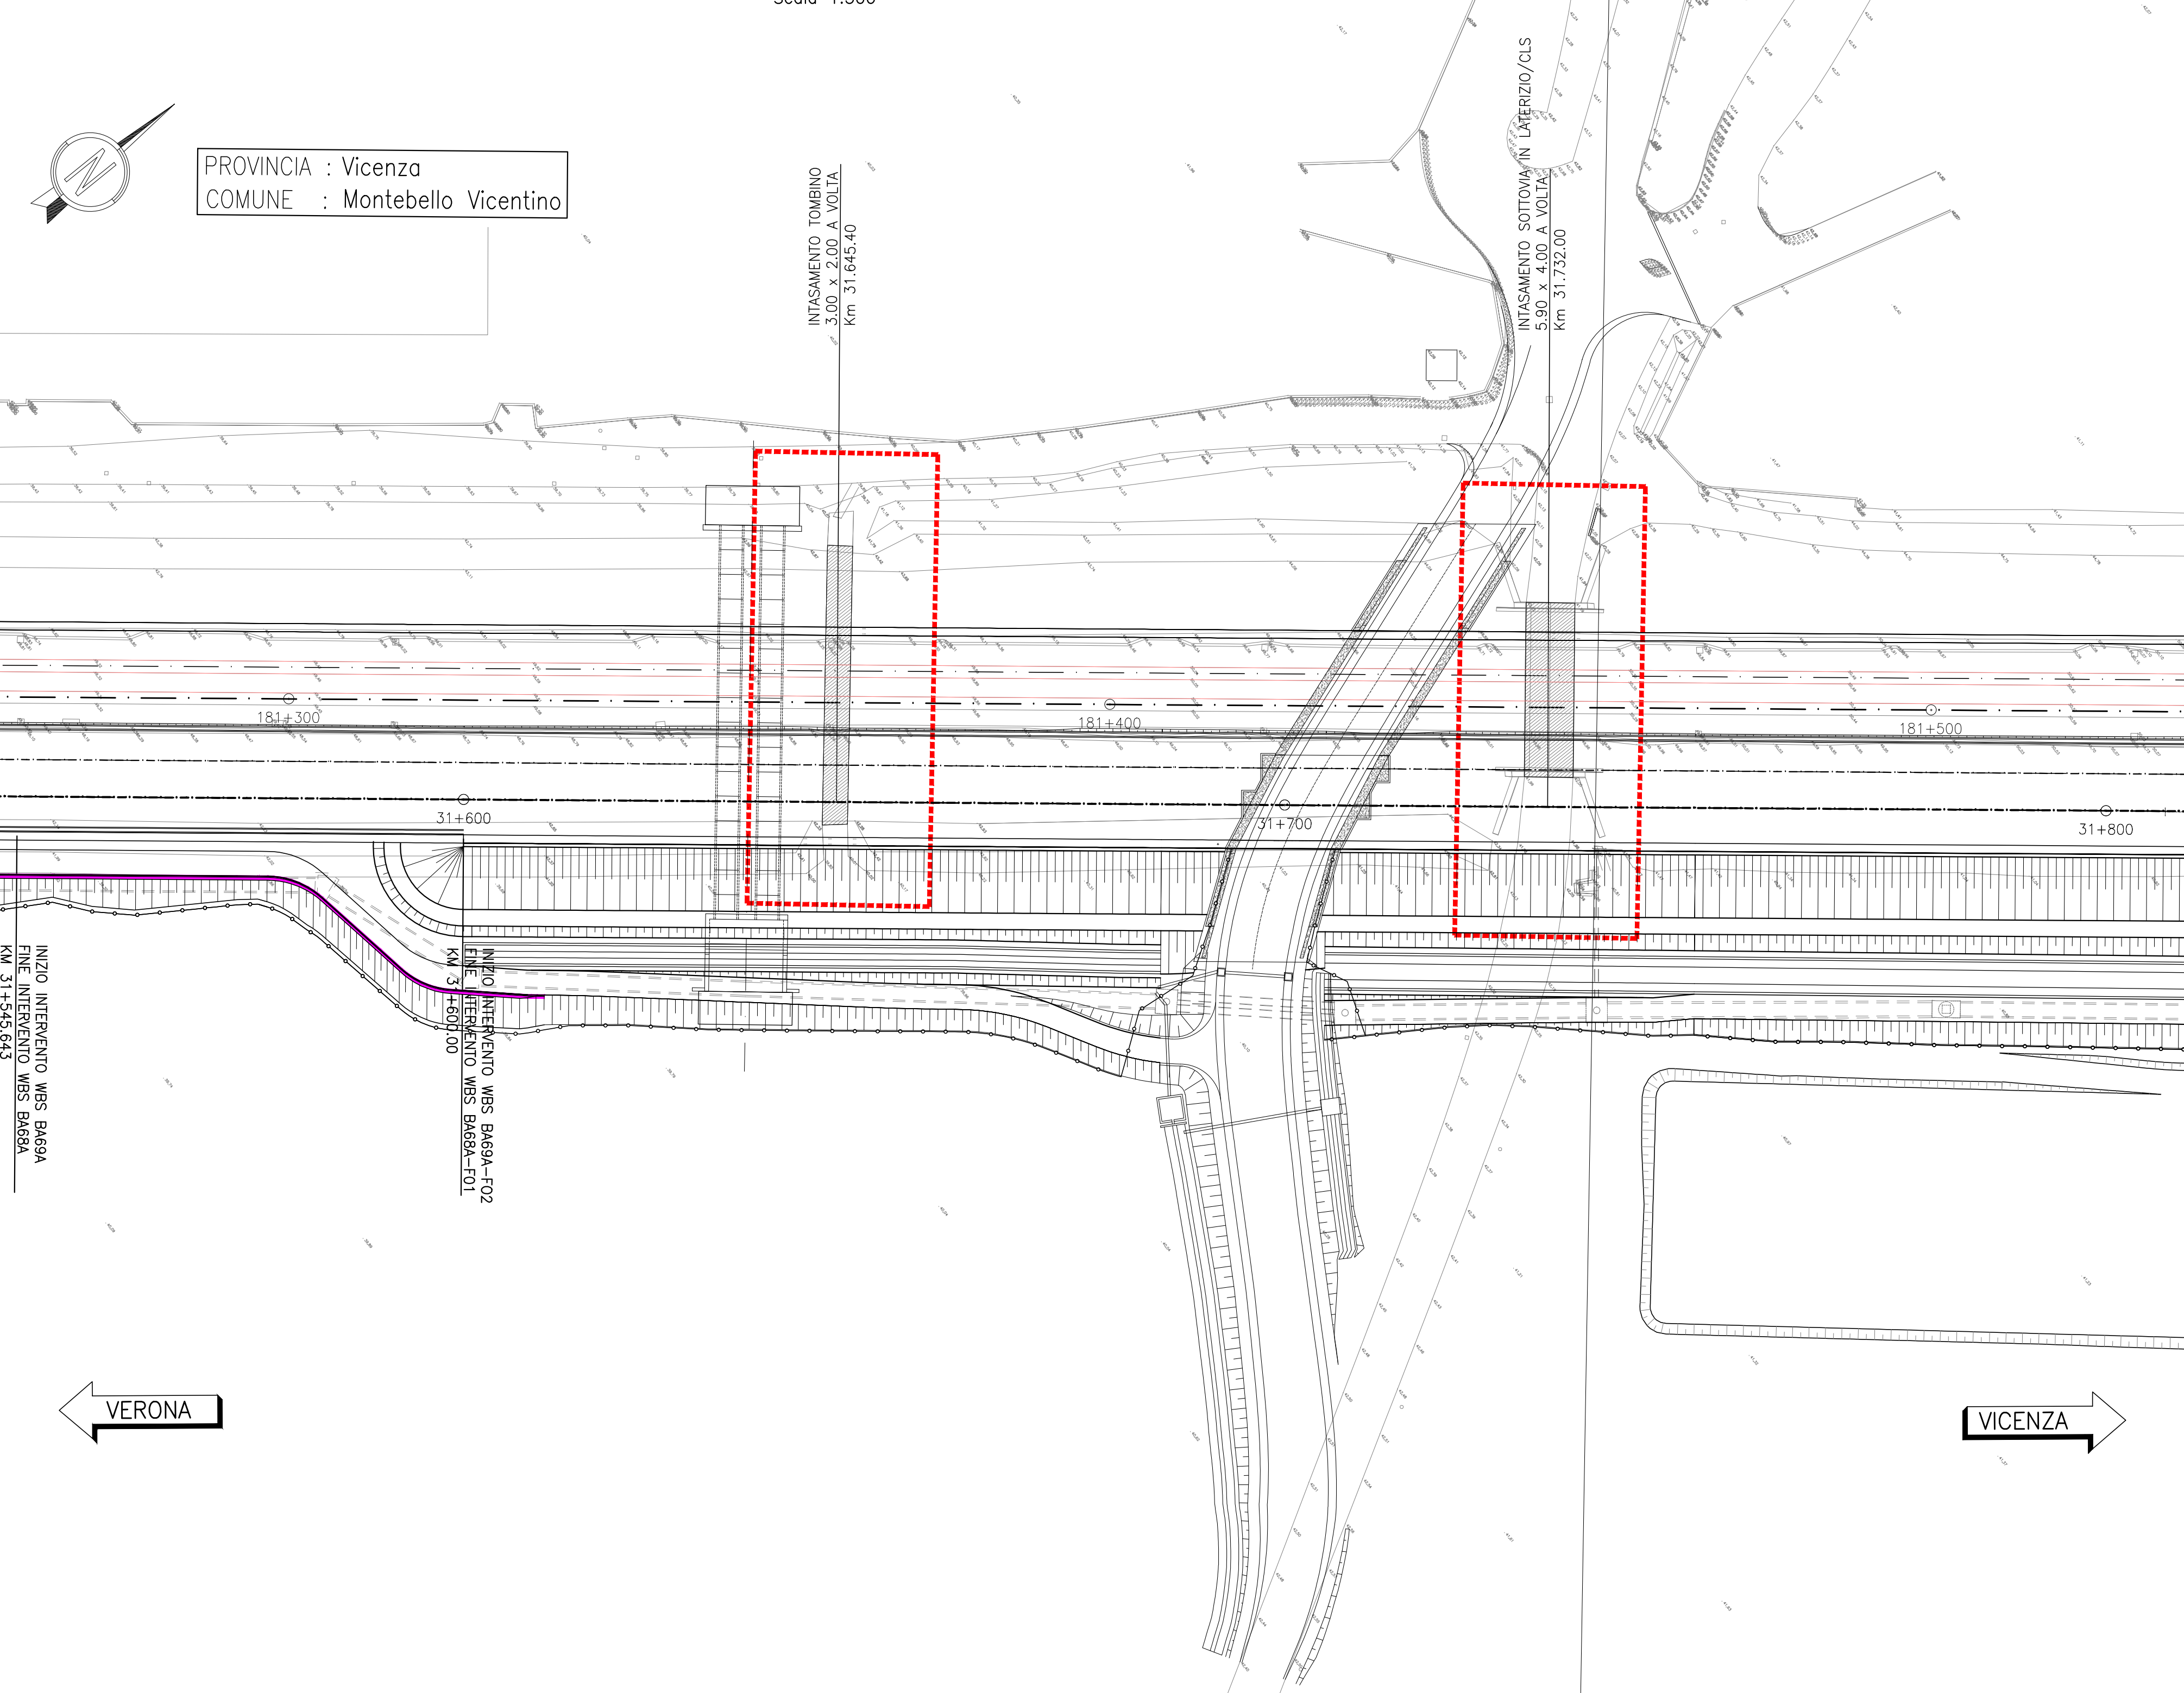


SEZIONE STATO DI FATTO

Scala 1:100

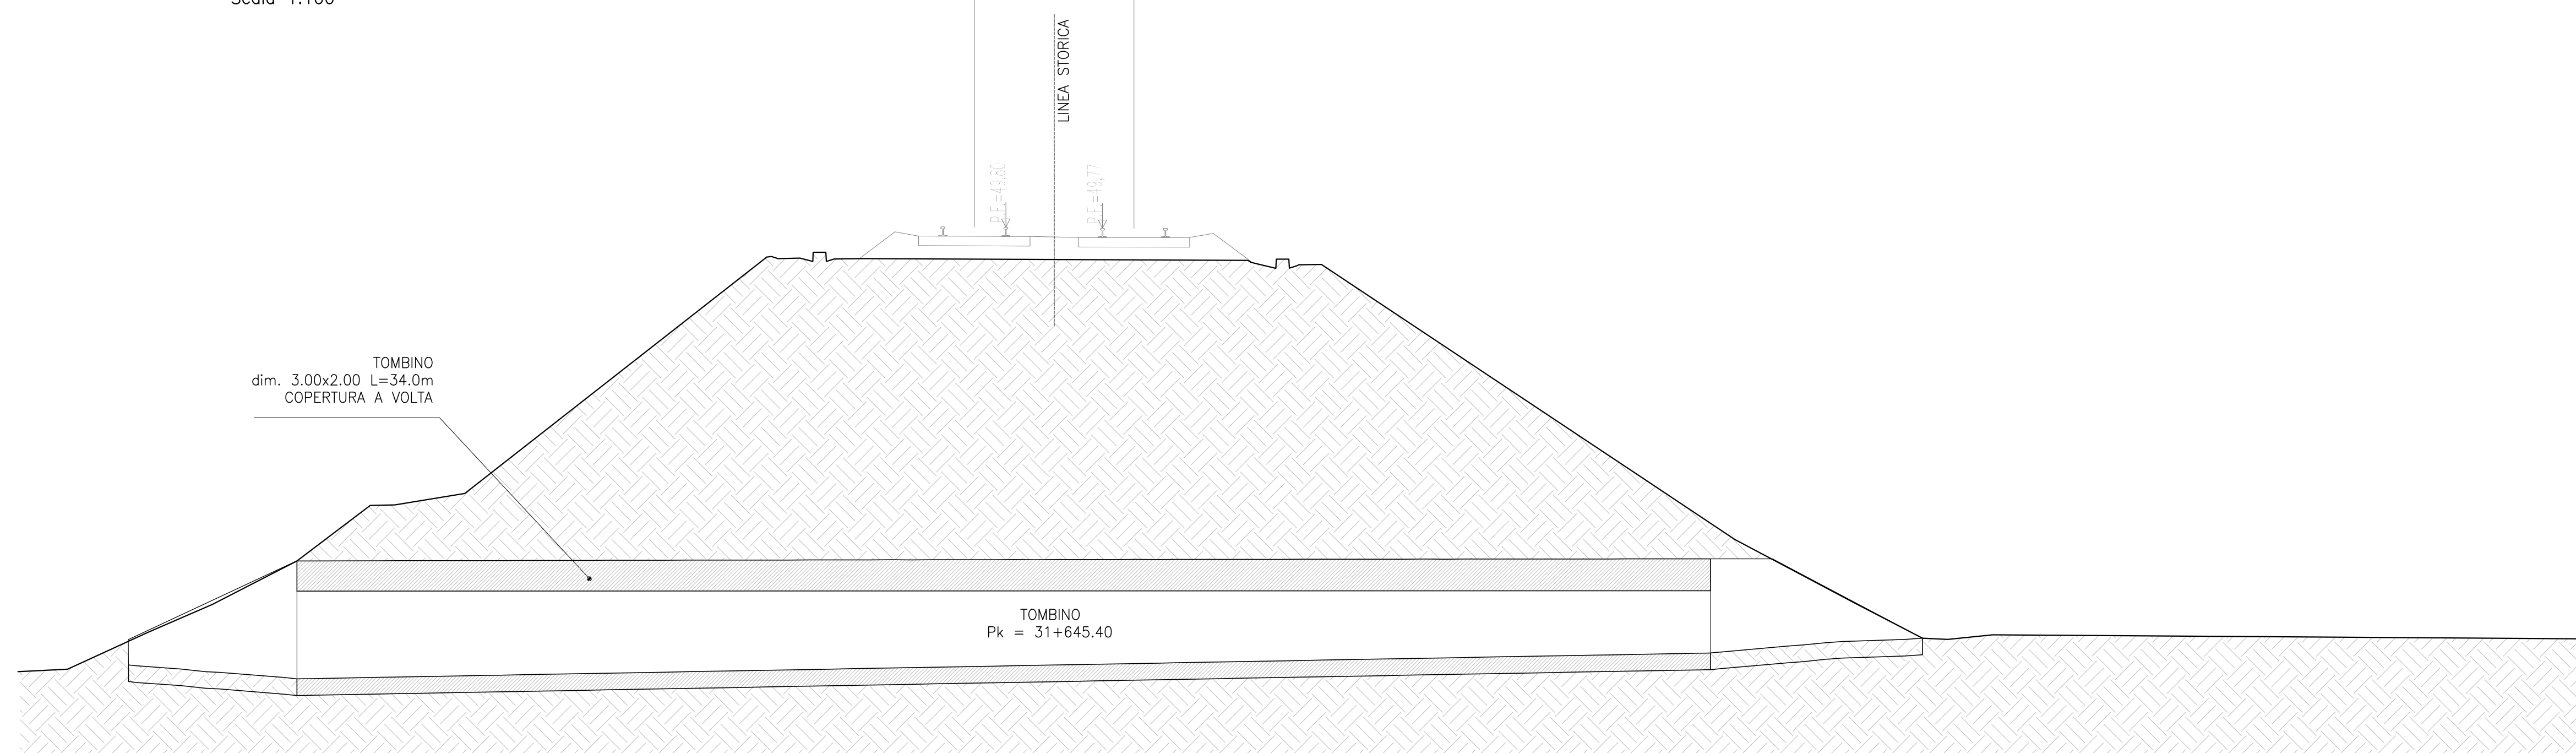


SEZIONE STATO DI PROGETTO


Scala 1:100

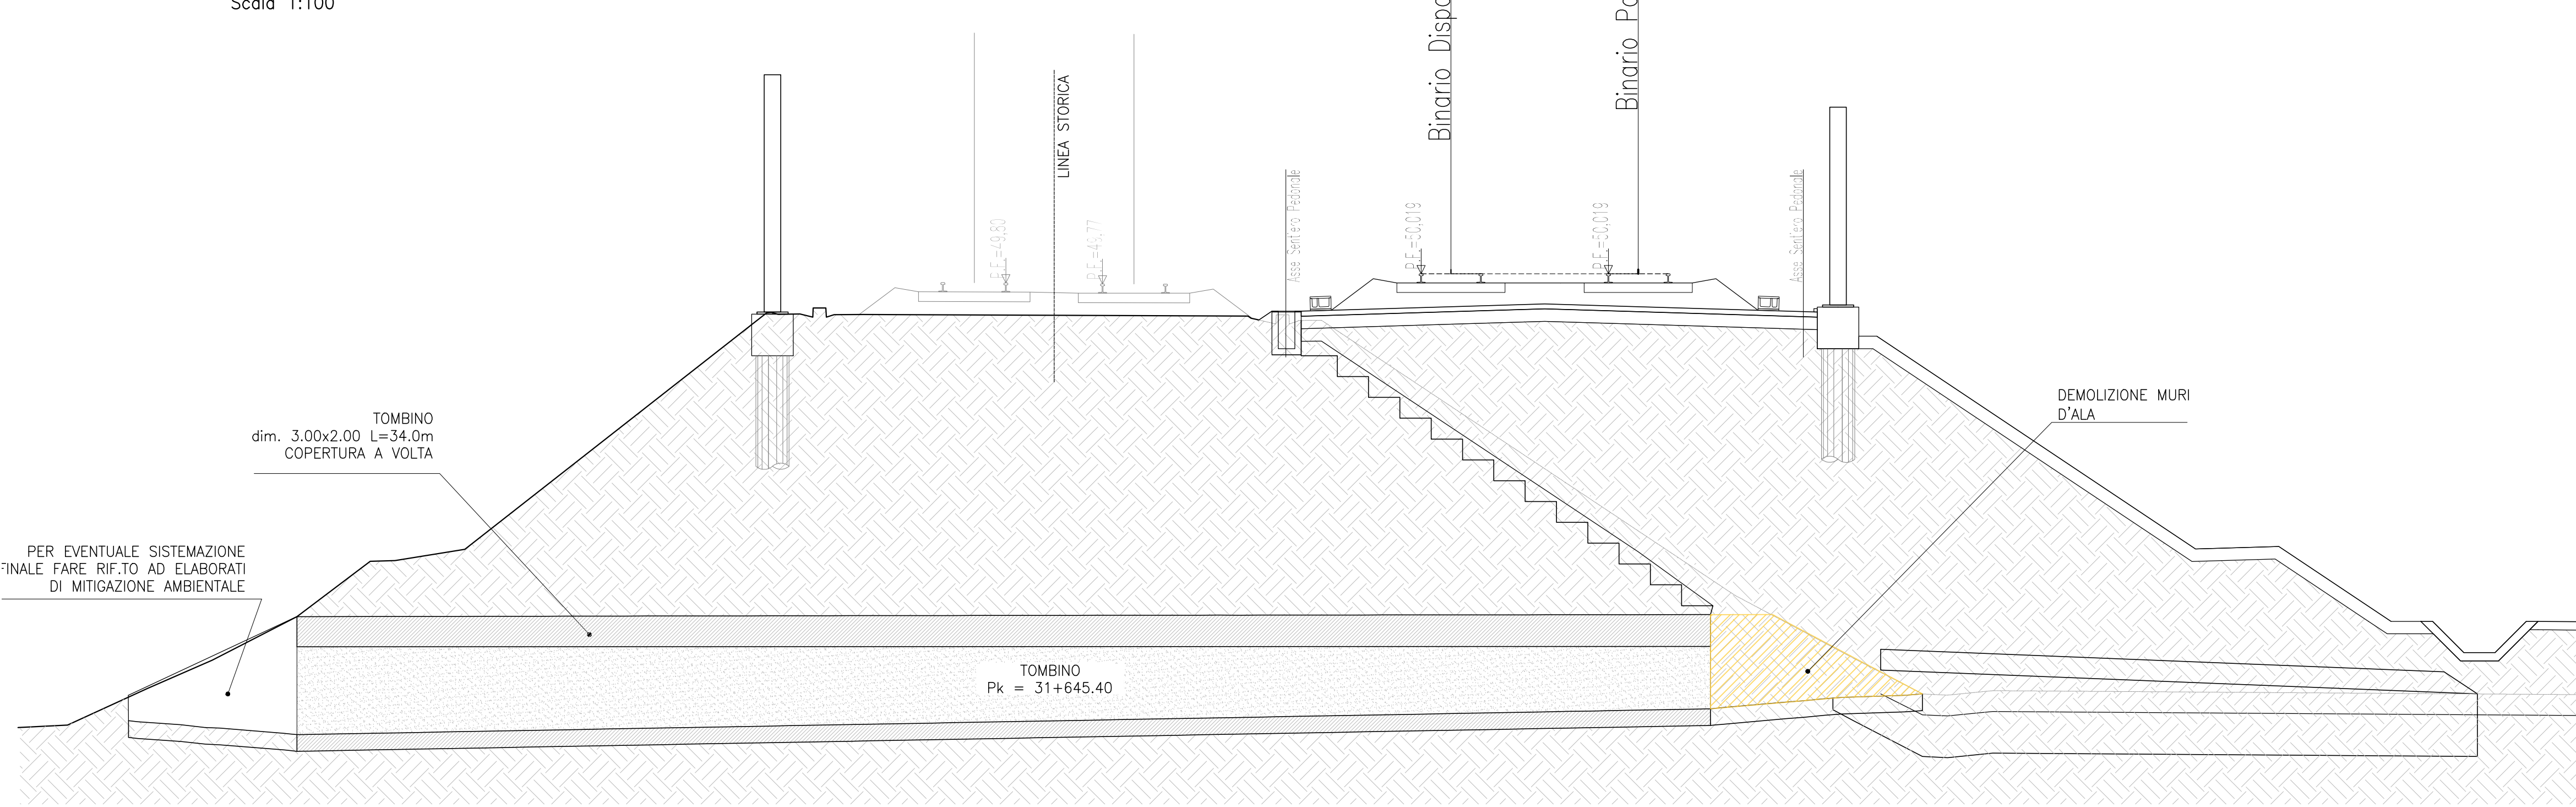


fase A

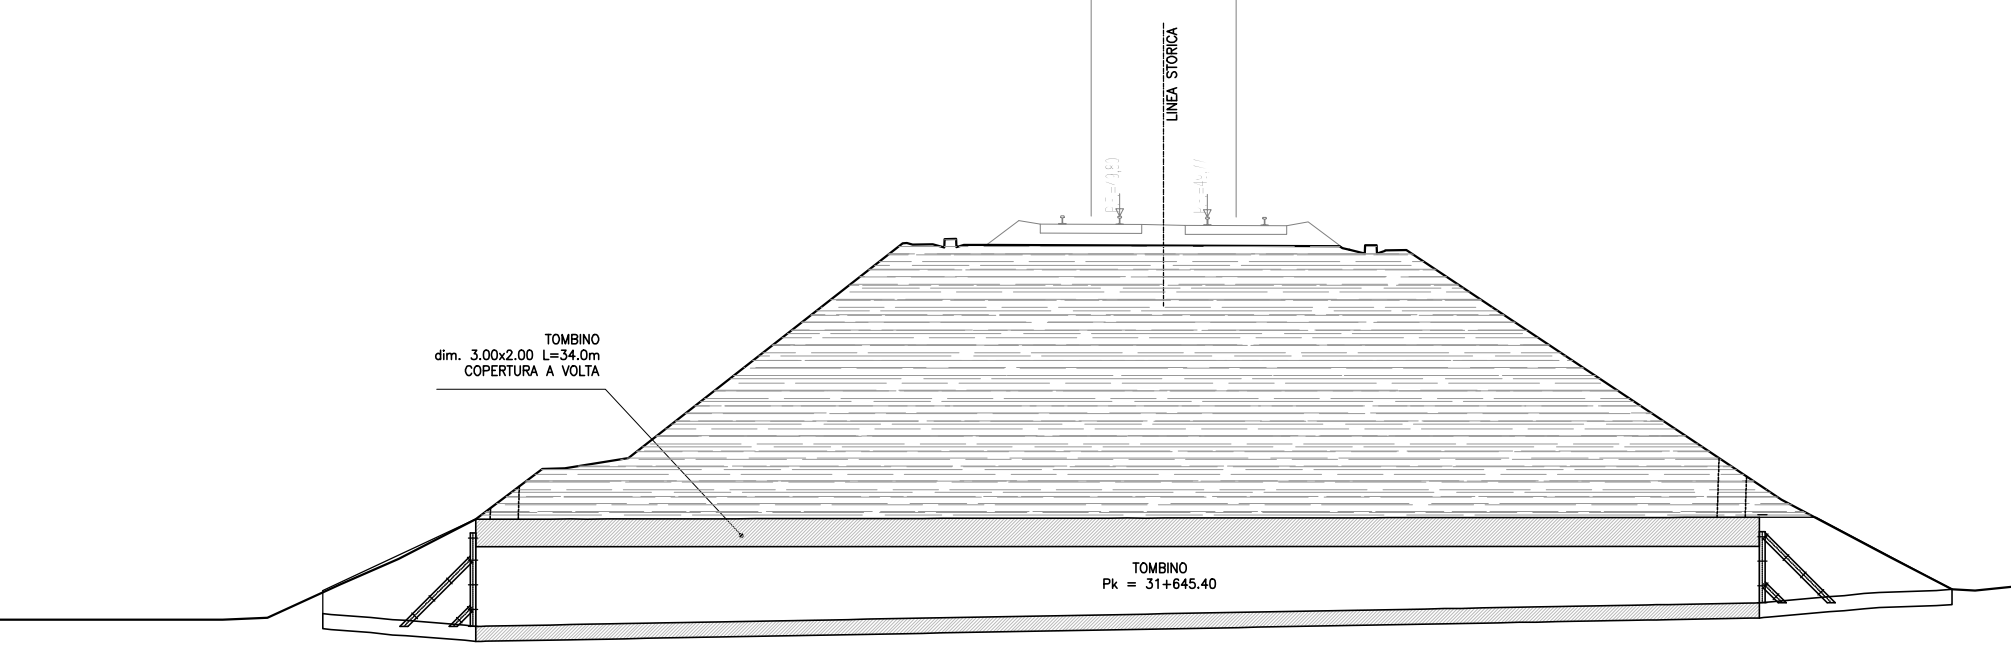

fase B

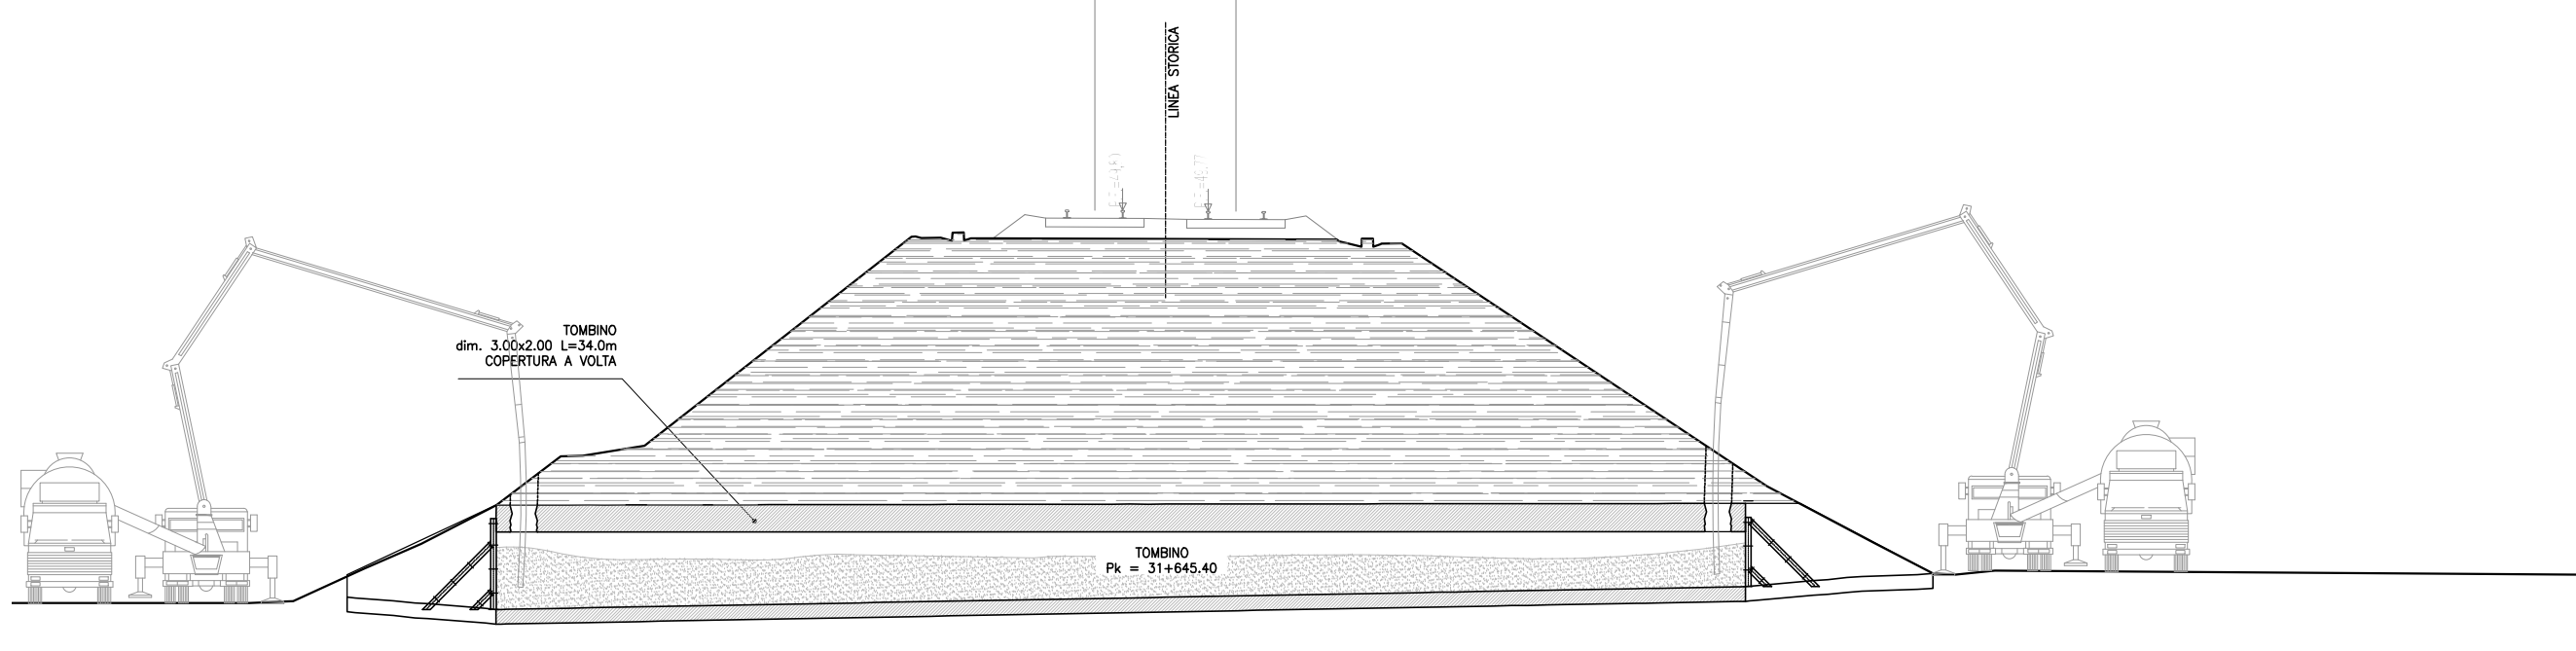

fase C

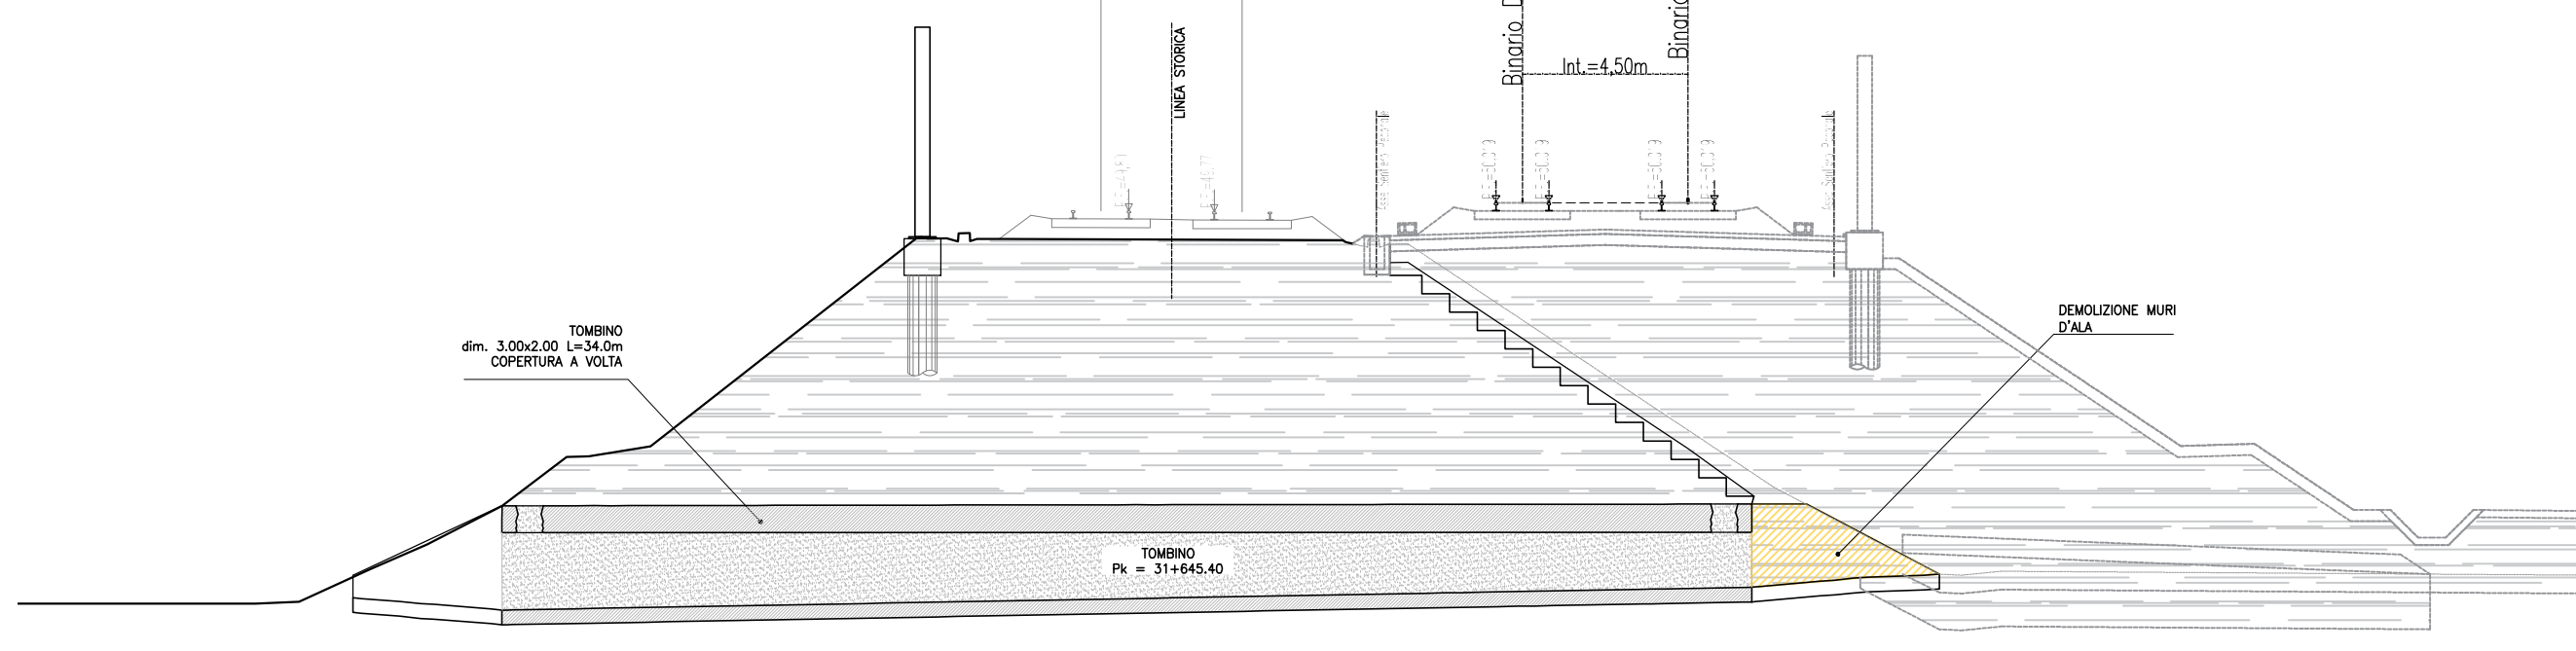

FASI COSTRUTTIVE per MANUFATTO con L > 3.00m

A

- sgombero detriti dall'interno
- messa in opera di casseri all'estremità per il primo getto lasciando un vano di h 50cm sotto il cielo della volta

B

- primo getto di riempimento con calcestruzzo
- controllo volumetrico del materiale impiegato
- completamento dei casseri per il secondo getto di calcestruzzo
- realizzazione dei condotti per il secondo getto
- secondo getto di riempimento con calcestruzzo magro a pressione

C

- rimozione dei casseri
- demolizione dei muri d'ala interessati dal nuovo rilevato
- completamento del rilevato

MATERIALI


Calcestruzzo di riempimento 25/30
 Classe di esposizione xcl1
 Slump 55

DISEGNI DI RIFERIMENTO

DESCRIZIONE	CODICE
RELAZIONE TECNICA GENERALE	N1712E20R060A001A
RELAZIONE DI MODIFICA PROPE	N1712E20R060A002A
PLANIMETRIA STATO DI FATTO	N1712E20R060A003A
PLANIMETRIA DI PROGETTO	N1712E20R060A004A
PROFILI LONGITUDINALI	N1712E20R060A005A
SEZIONI TIPO E PARTICOLARI	N1712E20R060A006A
SEZIONI TRASVERSALI - Tav. 1	N1712E20R060A007A
SEZIONI TRASVERSALI - Tav. 2	N1712E20R060A008A
TABELLE MOVIMENTI TERRA	N1712E20R060A009A
RELAZIONE IDRAULICA SVALTIMENTO ACQUE	N1712E20R060A010A
PLANIMETRIA IDRAULICA	N1712E20R060A011A

NOTE GENERALI

- TUTTE LE PROGRESSIVE SONO RIFERITE AL BINARIO PARI, SALVO OVE DIVERSAMENTE SPECIFICATO

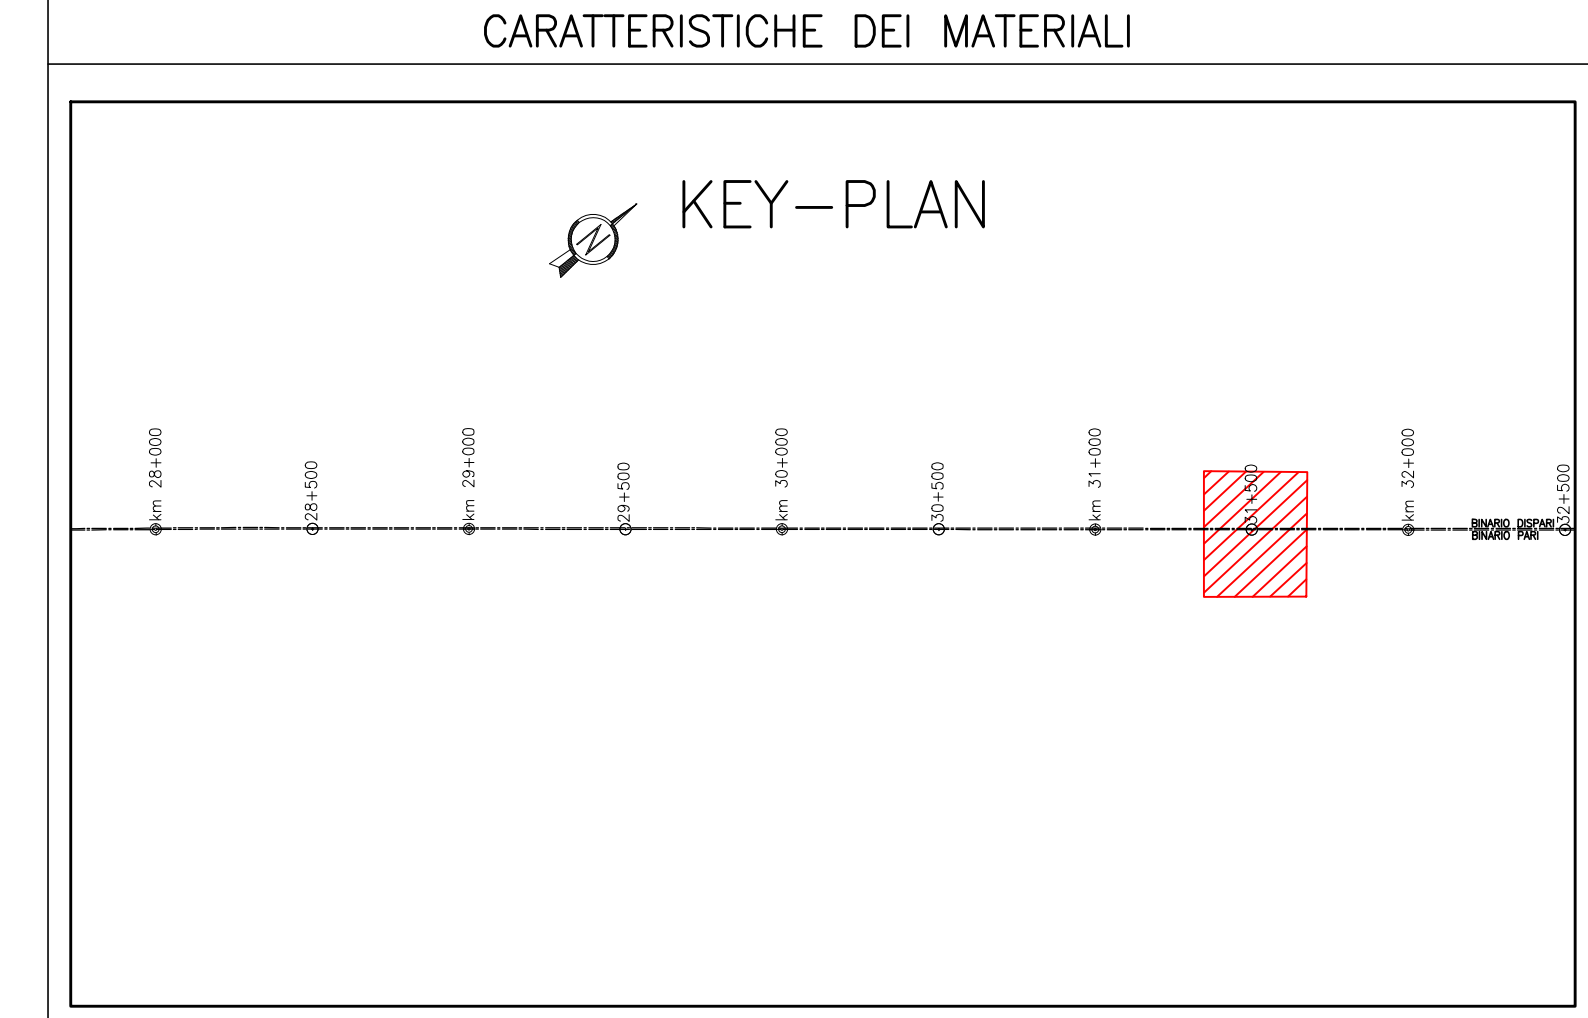

COMMITTENTE:

ALTA Sorveglianza:

GENERAL CONTRACTOR:

INFRASTRUTTURE FERROVIARIE STRATEGICHE DEFINITE DALLA LEGGE OBIETTIVO N. 443/01

LINEA A.V./A.C. TORINO-VENEZIA Tratta VERONA-PADOVA

Lotto funzionale Verona-Bivio Vicenza

PROGETTO ESECUTIVO

RILEVATI

RILEVATO FERROVIARIO DA PK 31+633,65 A PK 31+840,00

INTASAMENTO OPERA ALLA PK 31+645.40

PLANIMETRIE E SEZIONI

PROGETTISTA INTEGRATORE	GENERAL CONTRACTOR	DIRETTORE LAVORI	SCALA
IRICY DUE	Conorzio Irici-W Due	Vitte	1/100

COMMESSA	LOTTO	FASE	ENTE	TIPO DOC.	OPERA/DISCIPLINA	PROG.	REV.	FOGLIO
N17	12	E	12	PZ	R11000	0100	A	1/1

Rev.	Descrizione	Ridato	Data	Verificato	Data	Approvato	Data	IL PROGETTISTA
A	REVISIONE		15/05/2021		15/05/2021			
B								
C								

COI: 837787201 CUP: J4181000000001 File: C:\progetti\...
 Progetto autorizzato dalla Unione Europea
 Tutti i diritti del presente documento sono riservati. La riproduzione anche parziale è vietata.