PLANIMETRIA DI PROGETTO

SCALA 1:200

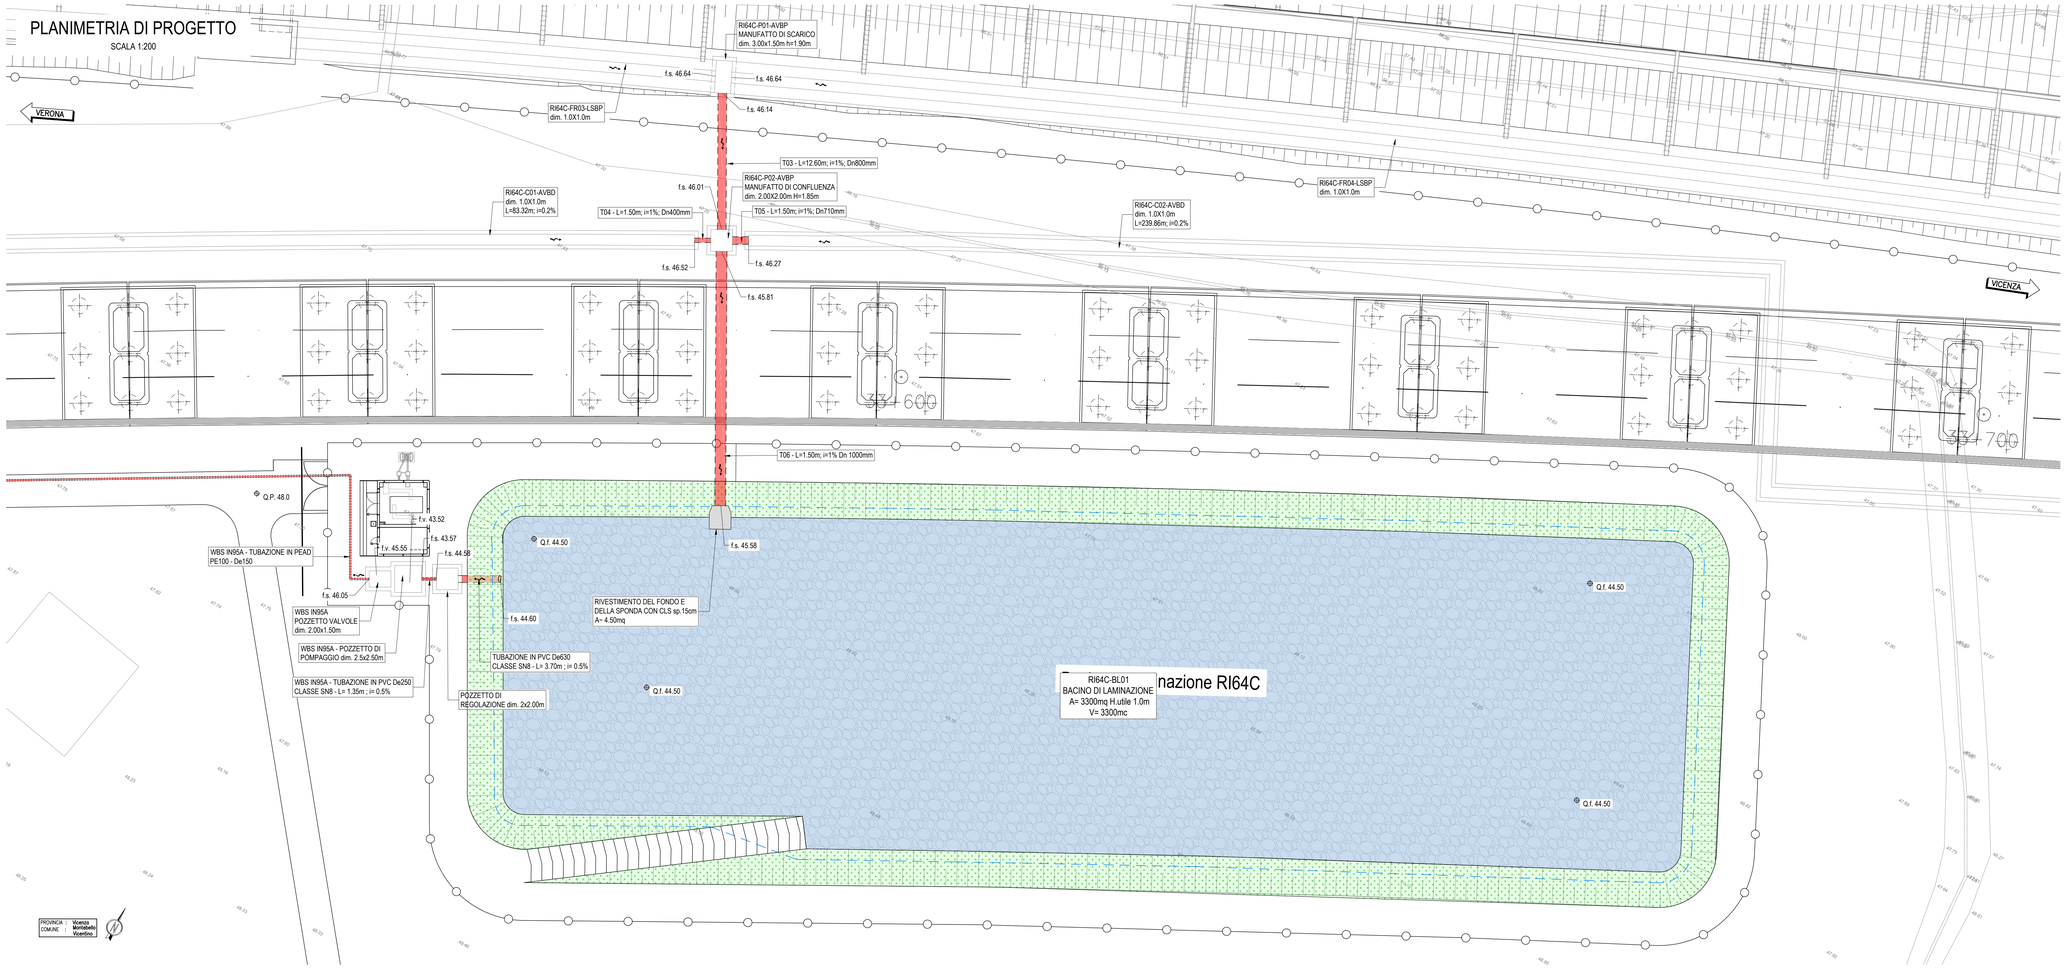

SEZIONE TRASVERSALE BACINO DI LAMINAZIONE

SCALA 1:50

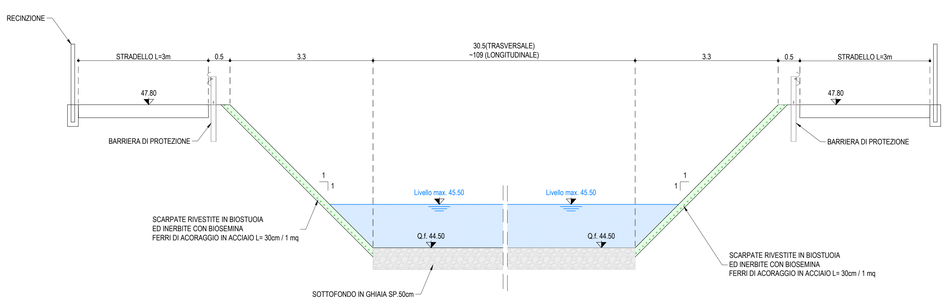

SEZIONE DI SCARICO

SCALA 1:50

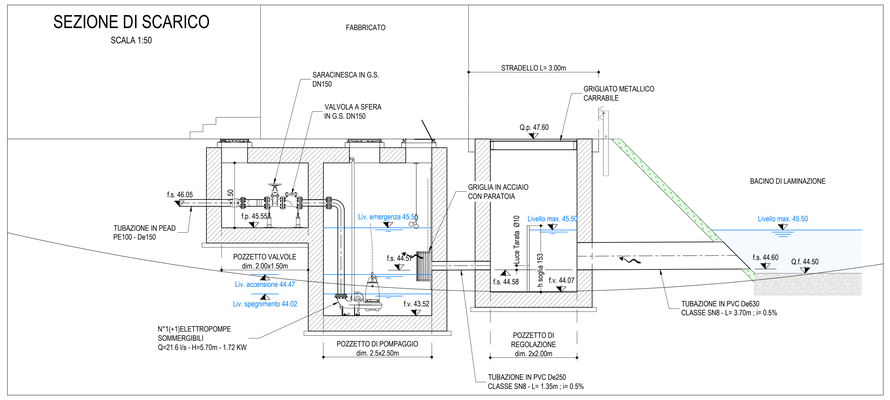

SEZIONE DI CARICO

SCALA 1:50

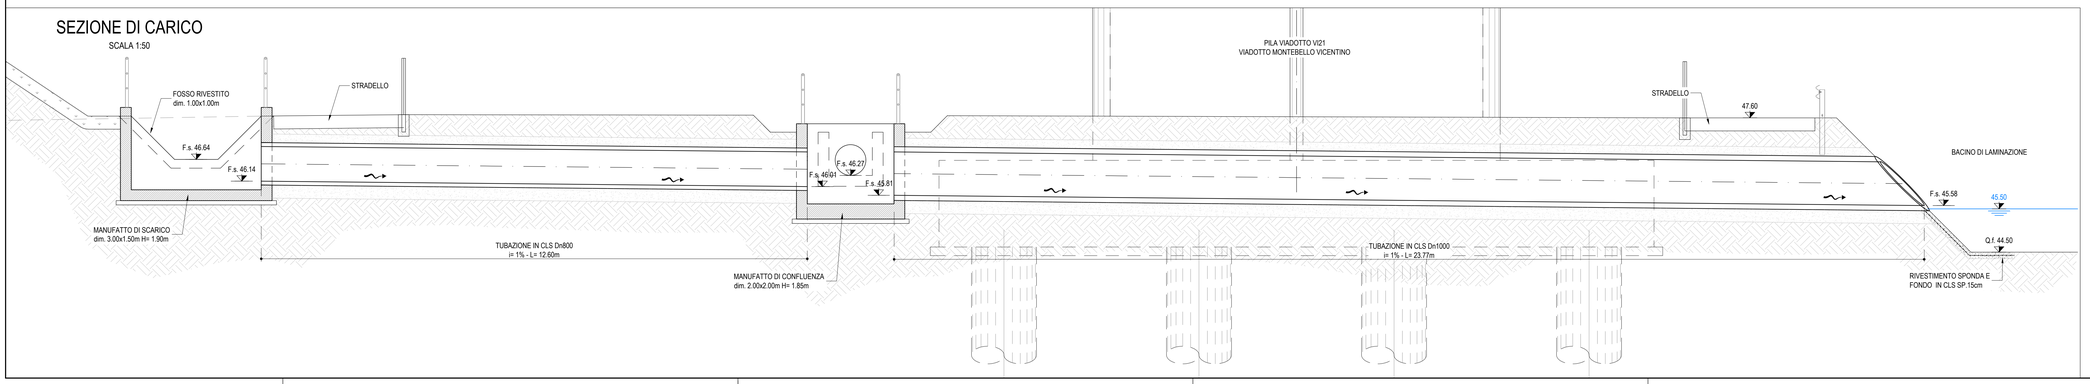

DISEGNI DI RIFERIMENTO

DESCRIZIONE	CODICE
RELAZIONE TECNICA GENERALE	IN1712E2RORI64C0001
RELAZIONE DI CONFRONTO PD/PE	IN1712E2RORI64C0003
PLANIMETRIA STATO DI FATTO – TAV. 1	IN1712E2PBRI64C0001
PLANIMETRIA STATO DI FATTO – TAV. 2	IN1712E2PBRI64C0002
PLANIMETRIA STATO DI FATTO – TAV. 3	IN1712E2PBRI64C0003
PLANIMETRIA DI PROGETTO – TAV. 1	IN1712E2PBRI64C0004
PLANIMETRIA DI PROGETTO – TAV. 2	IN1712E2PBRI64C0005
PLANIMETRIA DI PROGETTO – TAV. 3	IN1712E2PBRI64C0006
PROFILO LONGITUDINALE	IN1712E2PTRI64C0001
SEZIONI TIPO E PARTICOLARI	IN1712E2WZRI64C0001
SEZIONI TRASVERSALI – TAV. 1	IN1712E2WSRI64C0001
SEZIONI TRASVERSALI – TAV. 2	IN1712E2WSRI64C0002
SEZIONI TRASVERSALI – TAV. 3	IN1712E2WSRI64C0003
SEZIONI TRASVERSALI – TAV. 4	IN1712E2WSRI64C0004
SEZIONI TRASVERSALI – TAV. 5	IN1712E2WSRI64C0005
SEZIONI TRASVERSALI – TAV. 6	IN1712E2WSRI64C0006
SEZIONI TRASVERSALI – TAV. 7	IN1712E2WSRI64C0007
RELAZIONE IDRAULICA SMALTIMENTO ACQUE	IN1712E2PZRI64C4001
PLANIMETRIA IDRAULICA E SEZIONE – TAV.1	IN1712E2PZRI64C4002
PLANIMETRIA IDRAULICA E SEZIONE – TAV.2	IN1712E2PZRI64C4003
PIANTA, SEZIONI E DETTAGLI BACINO DI LAMINAZIONE	
DETTAGLI SMALTIMENTO ACQUE DI PIATTAFORMA	IN1710E2BZRI0004001
DETTAGLI MANUFATTI DI REGOLAZIONE	IN1710E2BZRI0004002

NOTE GENERALI

– TUTTE LE PROGRESSIVE SONO RIFERITE AL BINARIO PARI, SALVO OVE DIVERSAMENTE SPECIFICATO

CARATTERISTICHE DEI MATERIALI

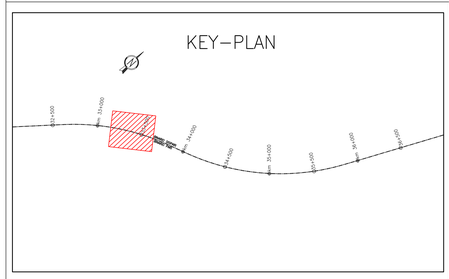

COMMITTENTE:

RFI RETE FERROVIARIA ITALIANA
GRUPPO FERROVIE DELLO STATO

ALTA SORVEGLIANZA:

ITALFERR
GRUPPO FERROVIE DELLO STATO

GENERAL CONTRACTOR:

Consorzio Iricav Due

INFRASTRUTTURE FERROVIARIE STRATEGICHE DEFINITE DALLA LEGGE OBIETTIVO N. 443/01

LINEA A.V. /A.C. TORINO-VENEZIA Tratta VERONA-PADOVA
Lotto funzionale Verona-Bivio Vicenza

PROGETTO ESECUTIVO

RILEVATI

RILEVATO FERROVIARIO SECONDA VARIANTE DAL KM 182+974.76 AL KM 183+777.70

SISTEMAZIONI IDRAULICHE

PIANTA, SEZIONI E DETTAGLI BACINO DI LAMINAZIONE RI64C-BL01

GENERAL CONTRACTOR	DIRETTORE LAVORI	SCALA :
Consorzio Iricav Due ing. Paolo CARMONA Data: Maggio 2021		VARIE

COMMESSA	LOTTO	FASE	ENTE	TIPO DOC.	OPERA/DISCIPLINA	PROGR.	REV.	FOGLIO
IN17	12	E	I2	PZ	RI64C4	003	A	

Progettazione :										VISTO CONSORZIO IRICAV DUE	
										Firma	Data
										ing. Luca RANDOLFI	Maggio 2021
Rev.	Descrizione	Redatto	Data	Verificato	Data	Approvato	Data	IL PROGETTISTA			
A	EMISSIONE	Morri	07/05/21	Giorgetti	07/05/21	Randolfi	07/05/21	ORDINE DEGLI INGEGNERI DELLA PROVINCIA DI VERONA ing. Luca RANDOLFI Sez. A 5717			
B											
C											

CIG. 8377957CD1	CUP: J41E91000000009	File: IN1712E2EPZRI64C4003A.DWG
Progetto cofinanziato dalla Unione Europea		Cod. origine: IN1712E2PBRI64V0219

Scala di plot:

TUTTI I DIRITTI DEL PRESENTE DOCUMENTO SONO RISERVATI: LA PRODUZIONE ANCHE PARZIALE È VIETATA.