



MANUFATTO DI SCARICO BACINO DI LAMINAZIONE
(scarico finale con regolazione della portata)

SCALA 1:50


PIANTA

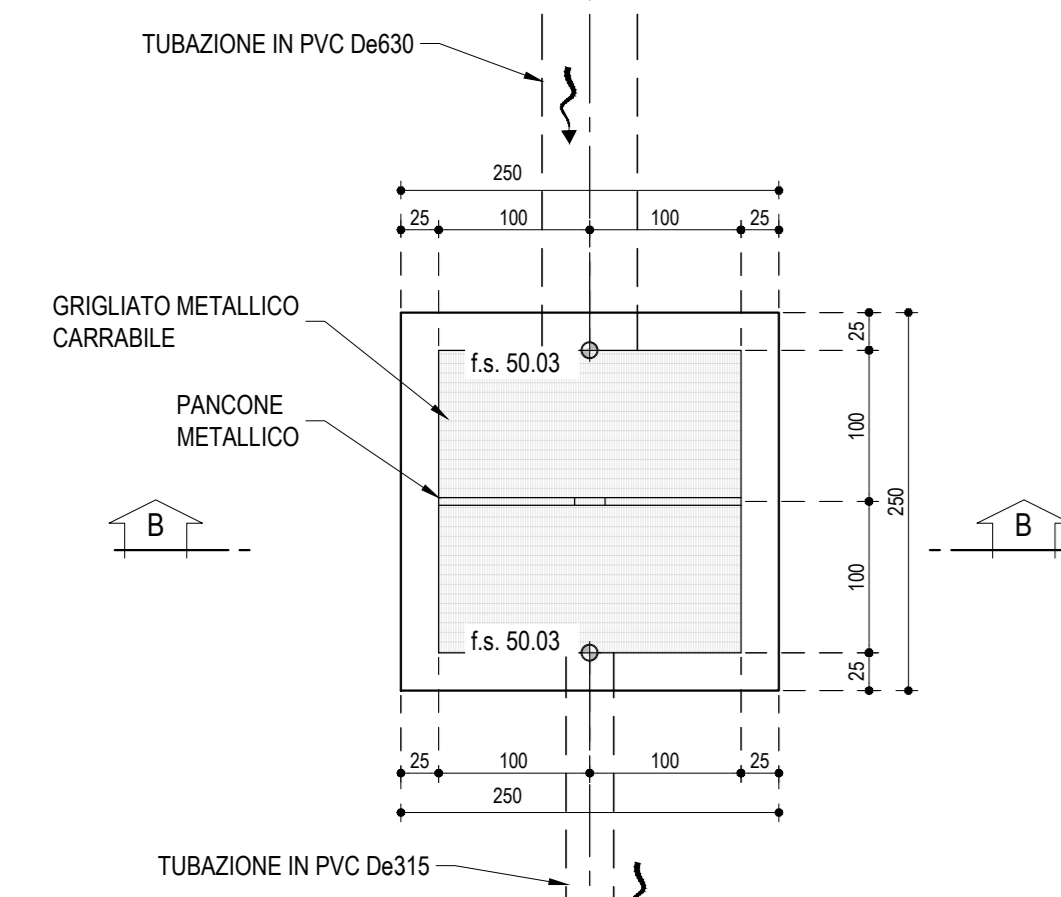

SEZIONE A-A

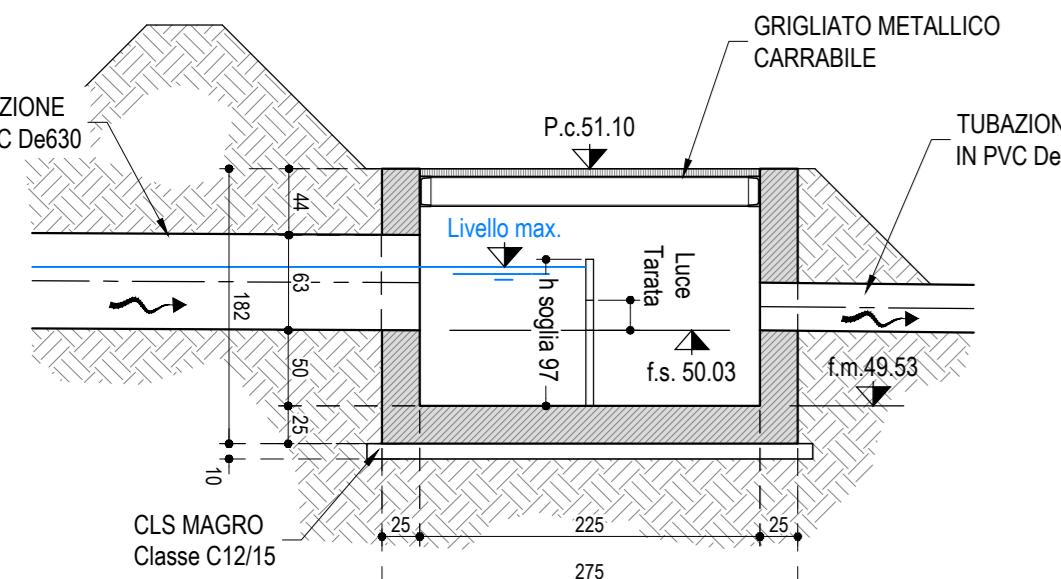


SEZIONE B-B

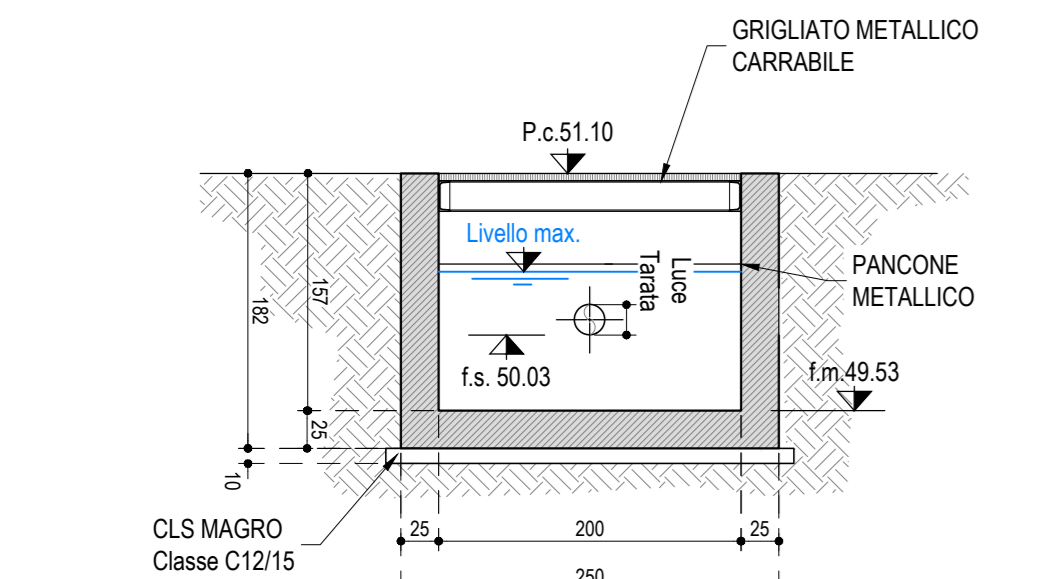

PLANIMETRIA DI PROGETTO


SCALA 1:200

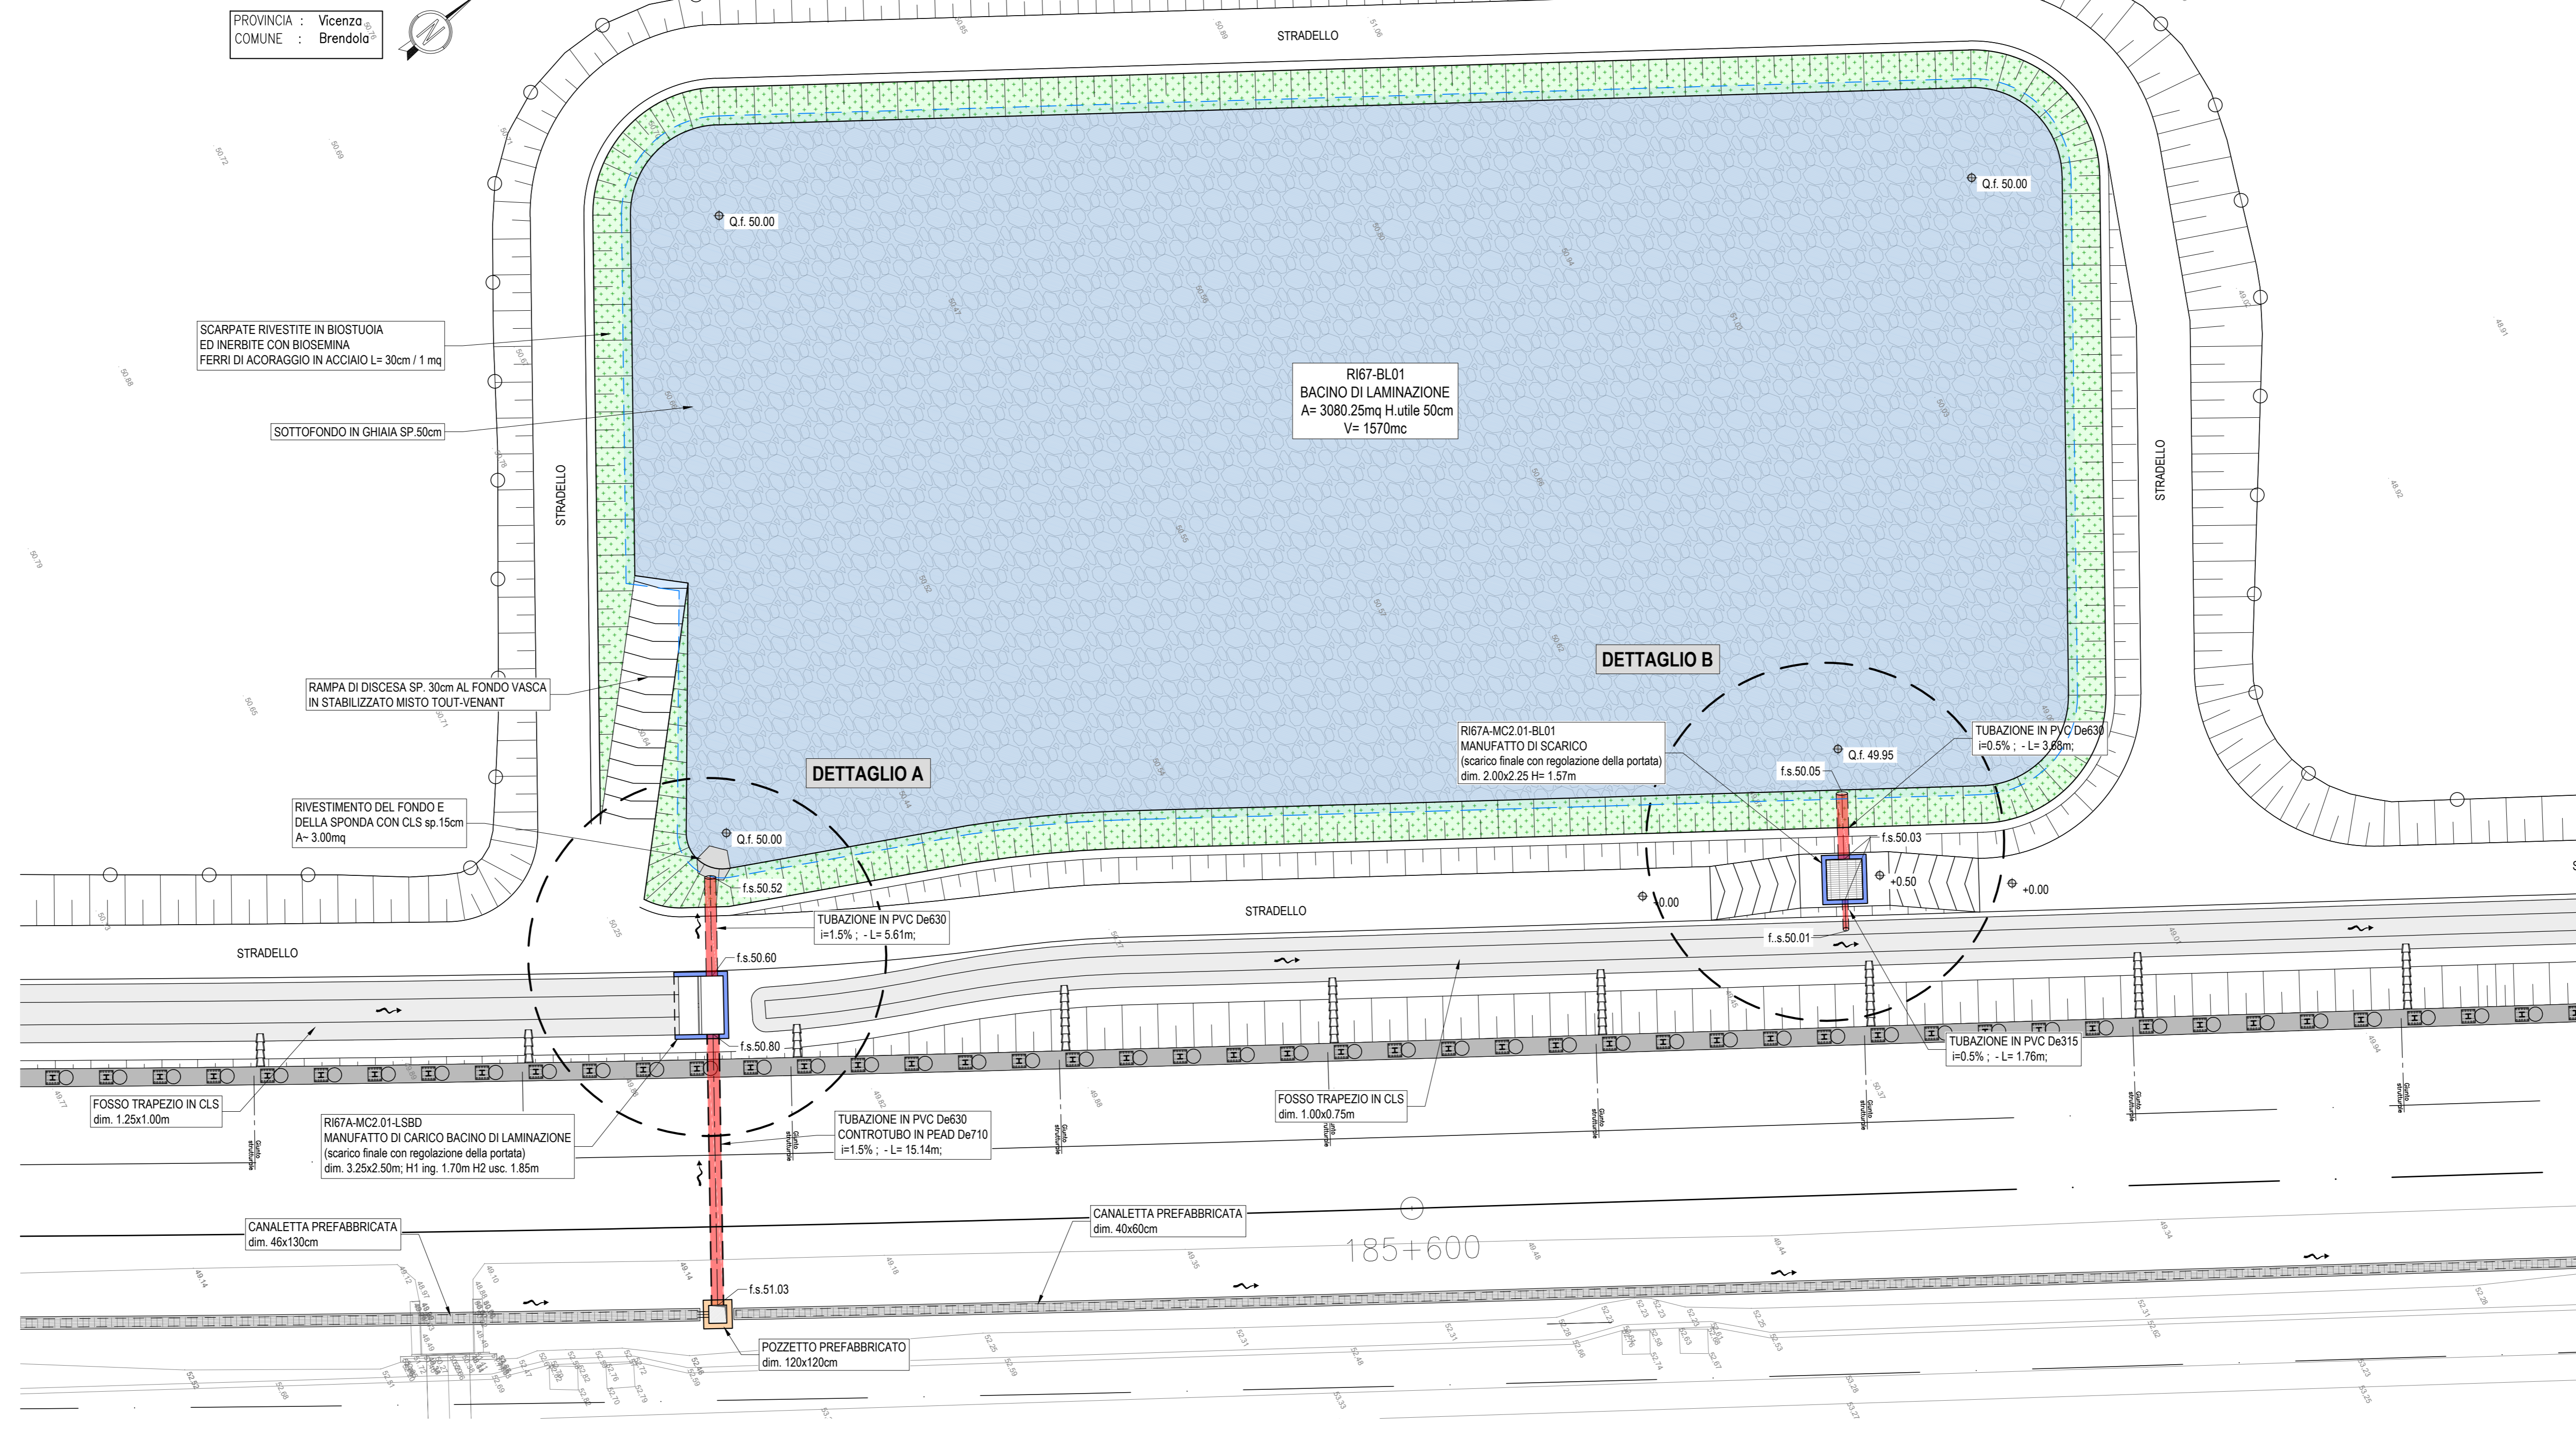


MANUFATTO DI CARICO BACINO DI LAMINAZIONE
(scarico finale con regolazione della portata)

SCALA 1:50


PIANTA

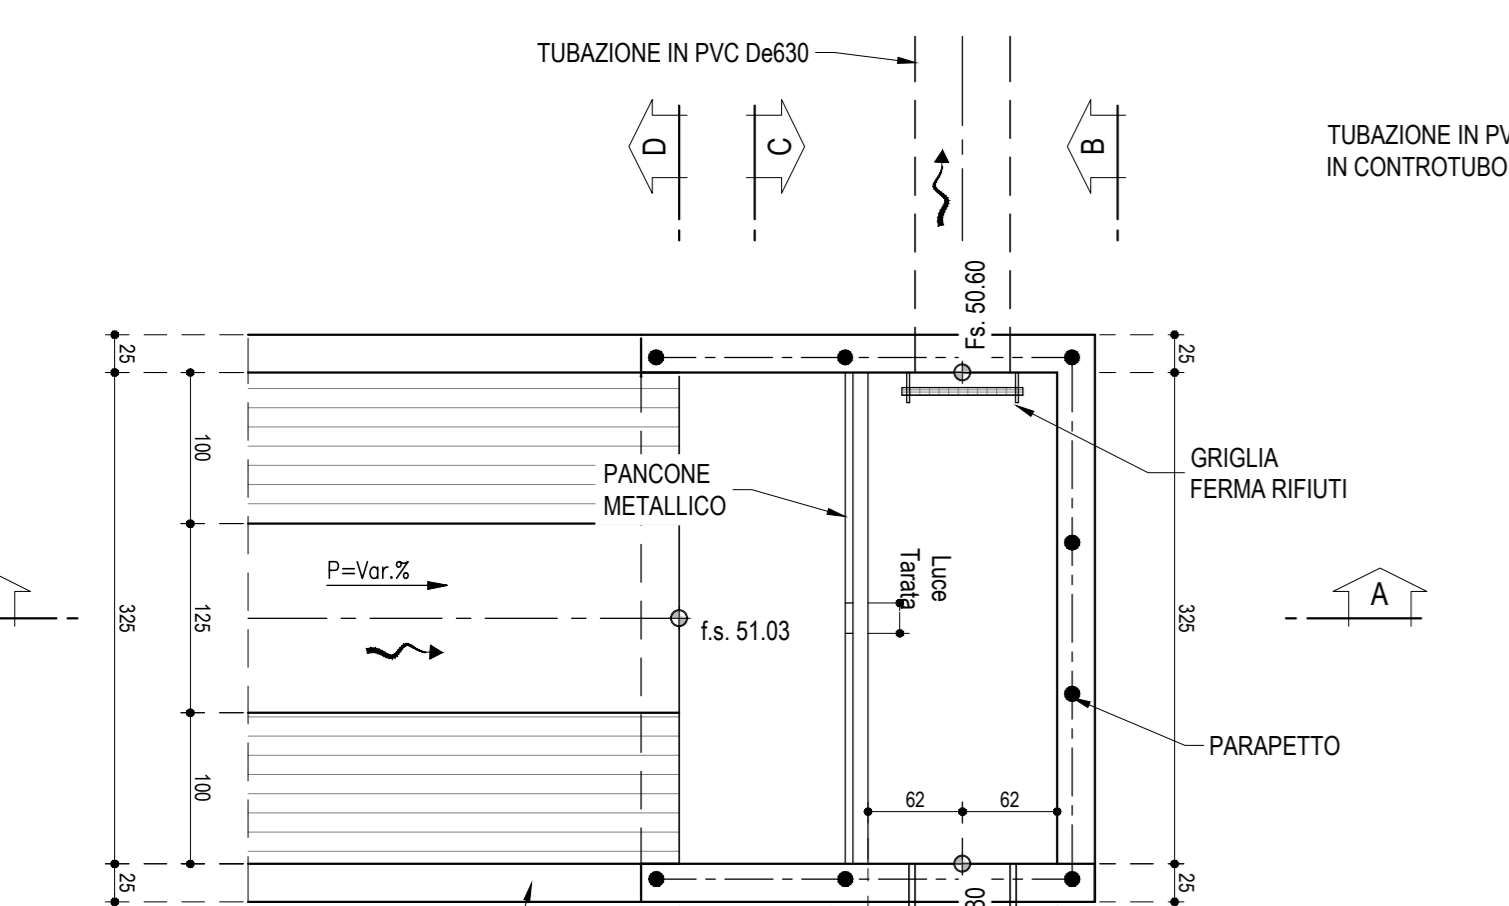


SEZIONE A-A

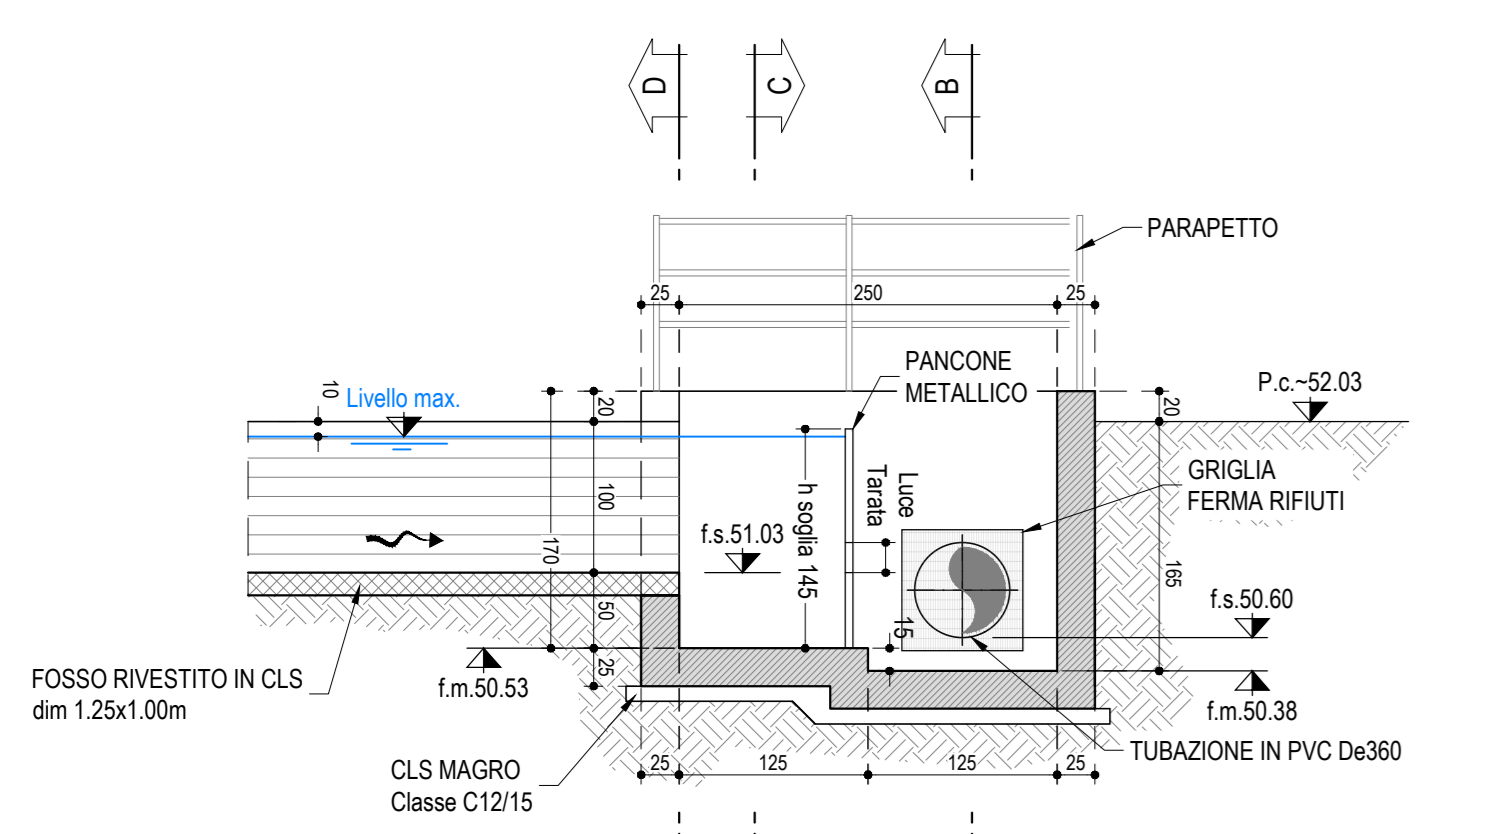


SEZIONE B-B

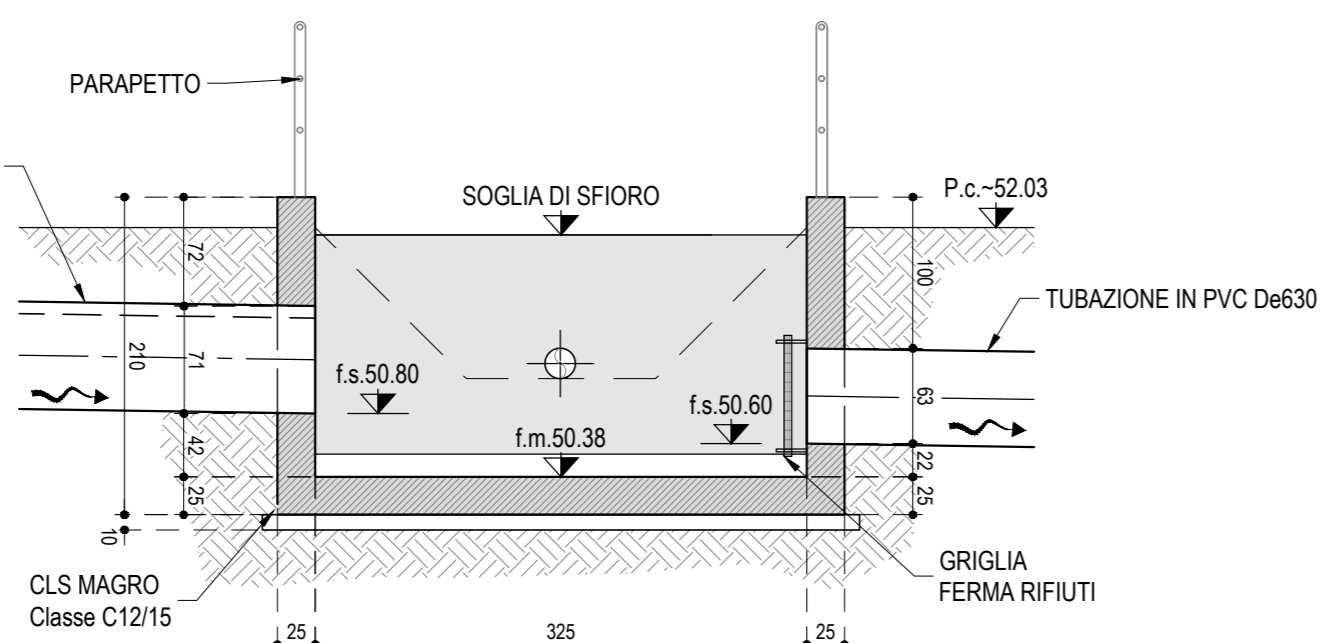

SEZIONE C-C

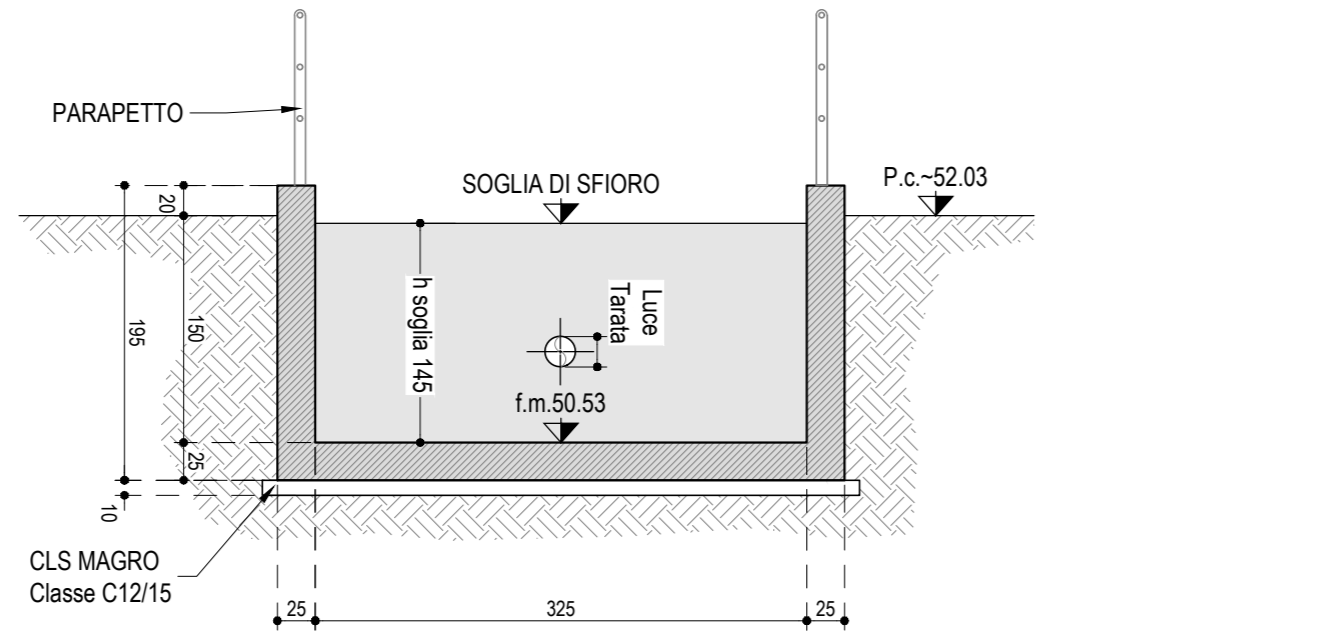


SEZIONE D-D

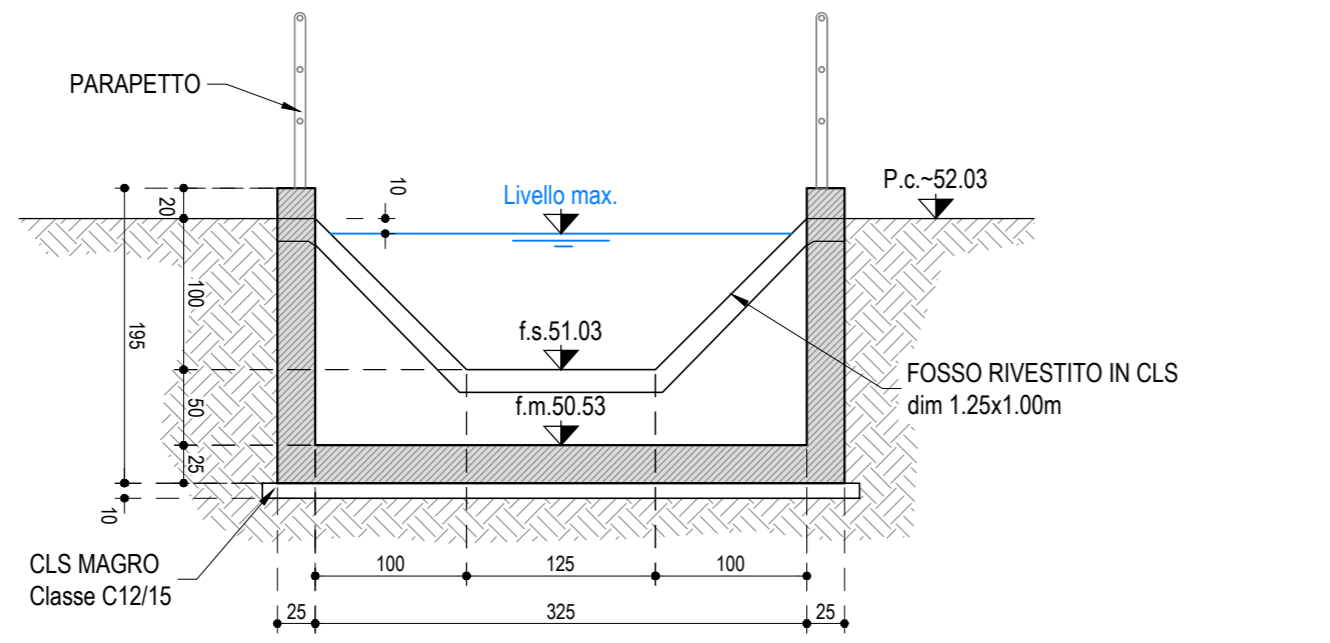


SEZIONE TRASVERSALE BACINO DI LAMINAZIONE

SCALA 1:50

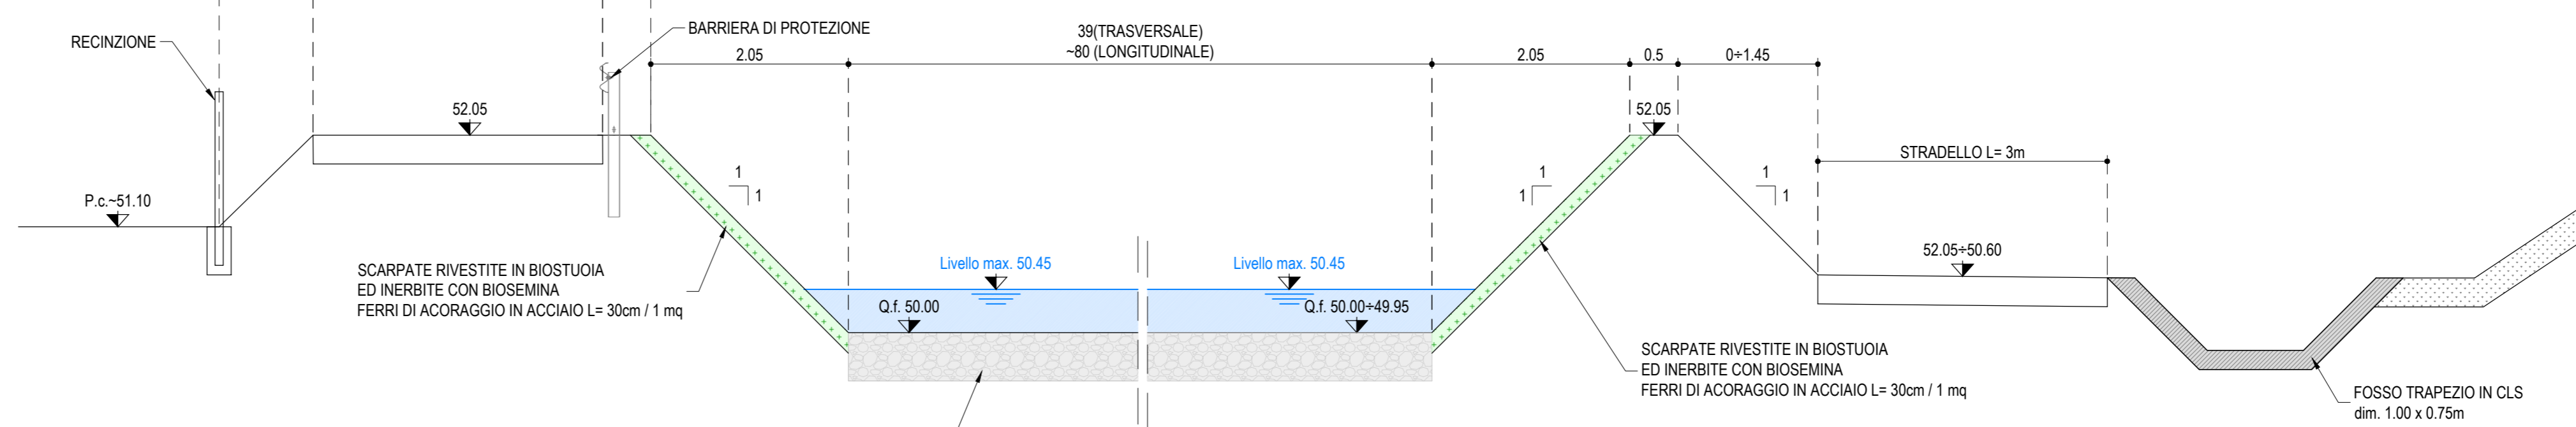


DETTAGLIO TUBAZIONI DI CARICO BACINO DI LAMINAZIONE

SCALA 1:50

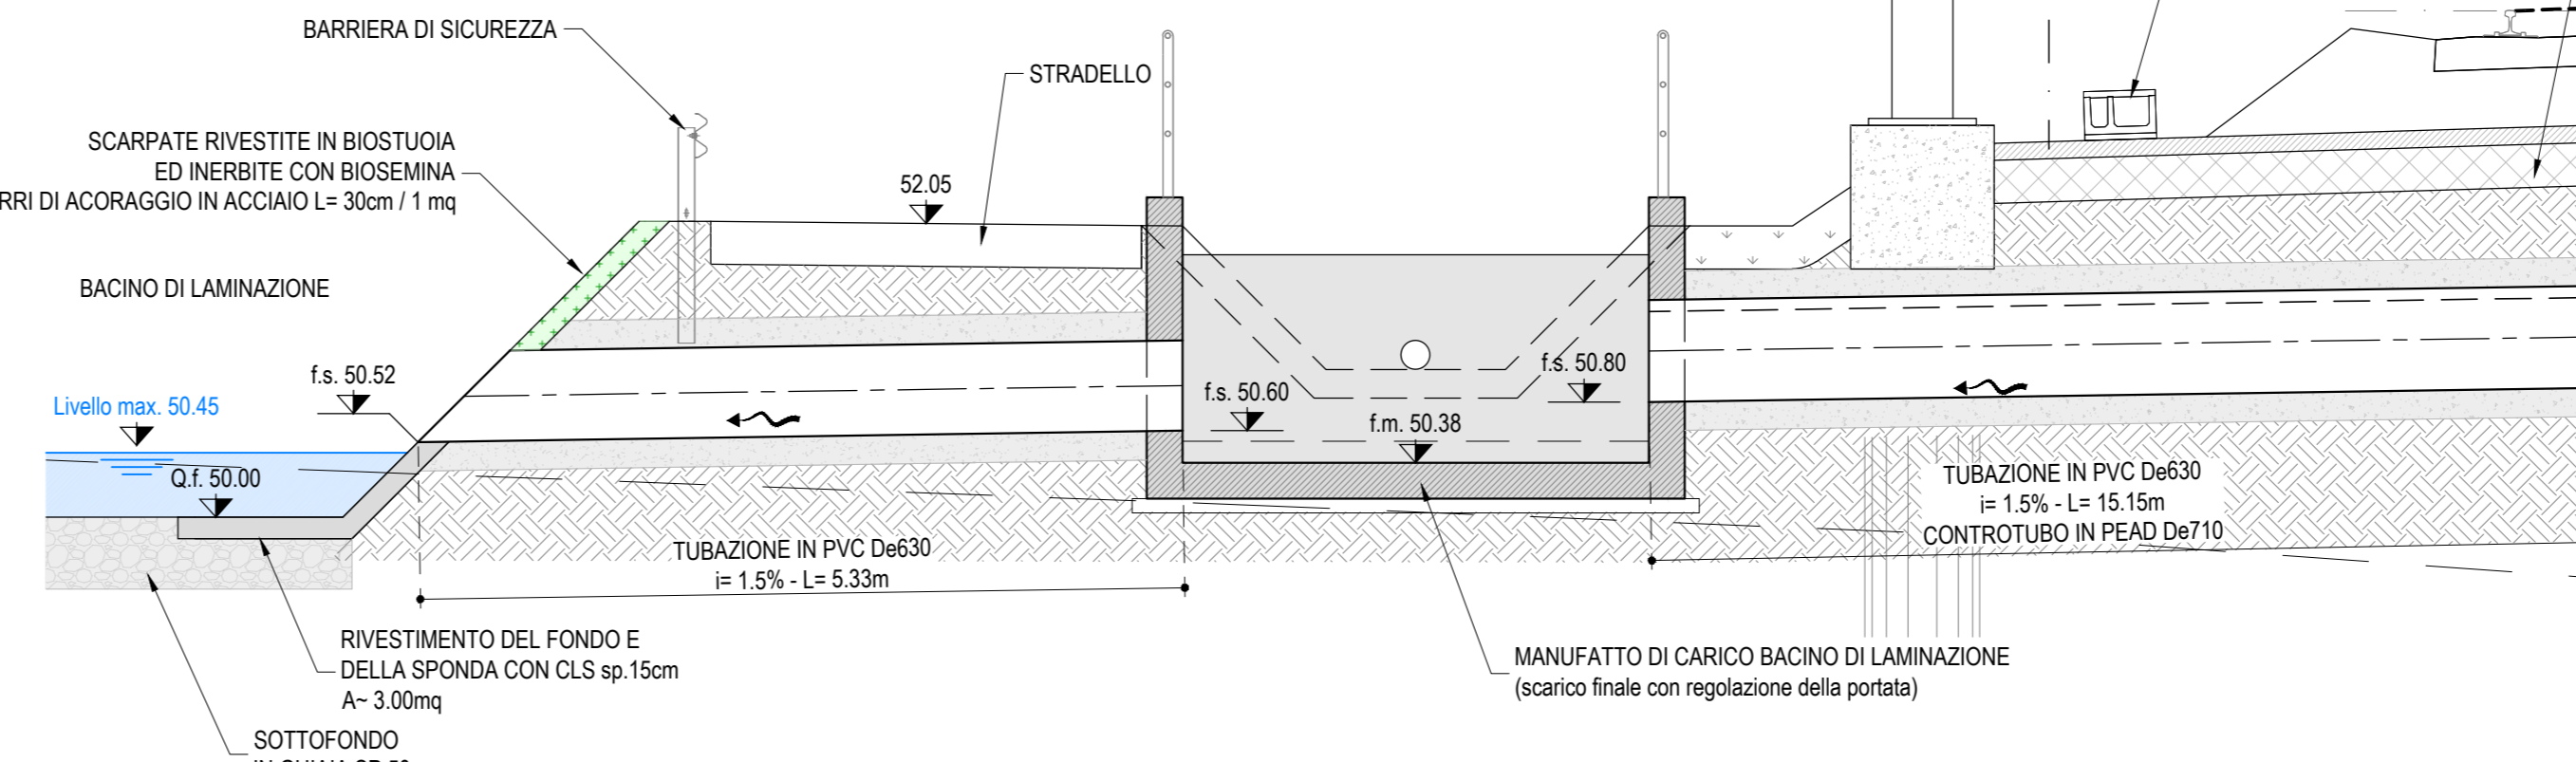

DETTAGLIO TUBAZIONI DI SARICO BACINO DI LAMINAZIONE

SCALA 1:50

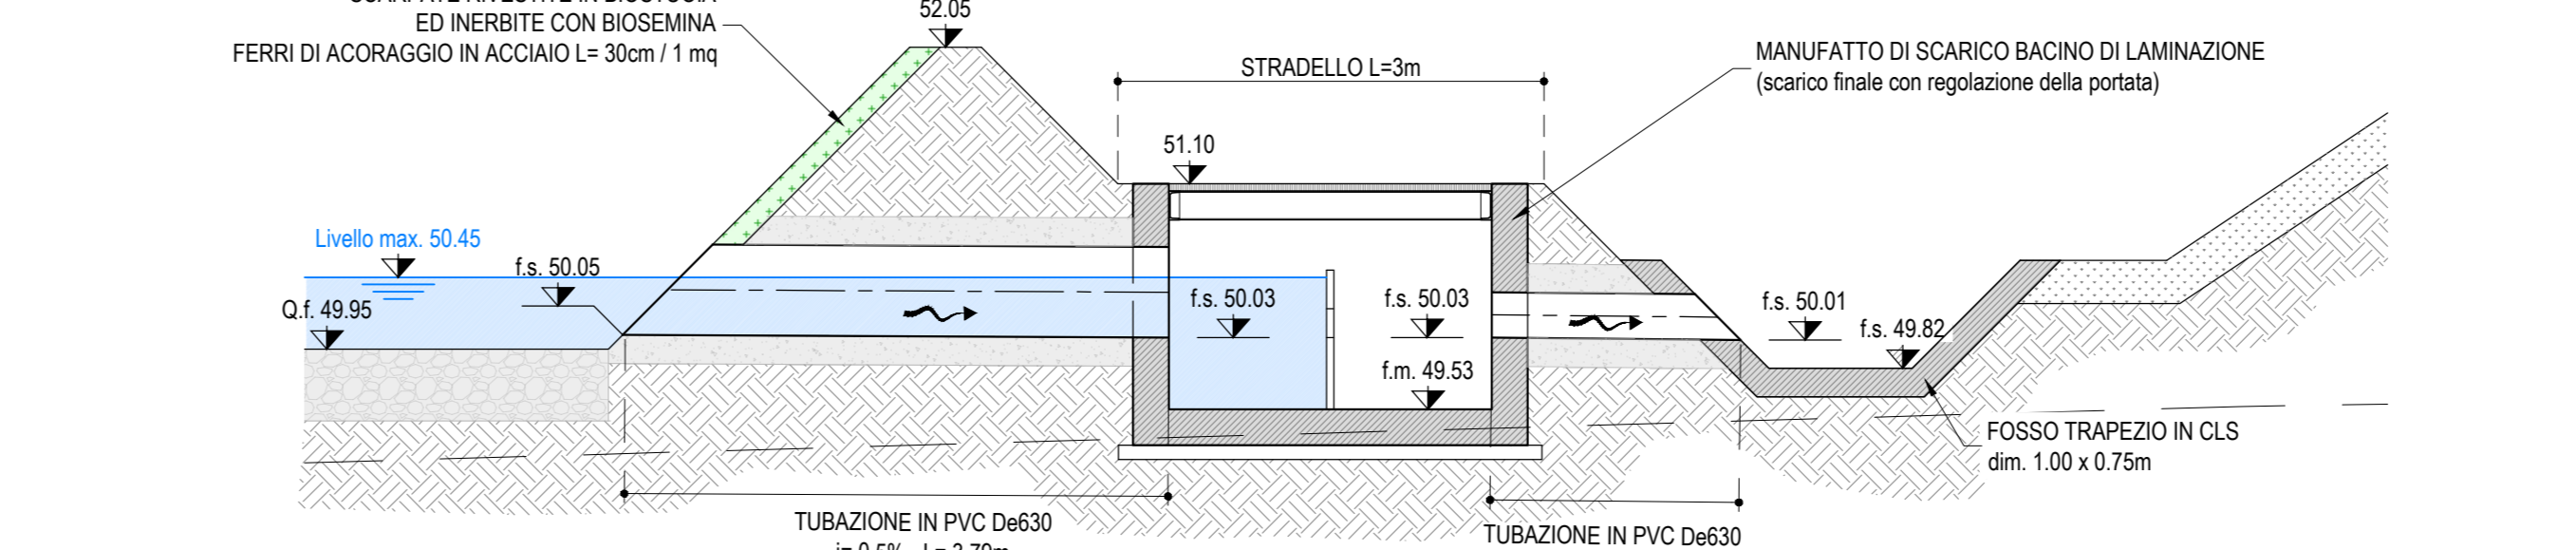

DESEGNI DI RIFERIMENTO


DESCRIZIONE	CODICE
RELAZIONE TECNICA GENERALE	IM1712E2R0R67A0001
RELAZIONE DI MODIFICA PD/PE	IM1712E2R0R67A0002
PLANIMETRIA STATO DI FATTO	IM1712E2R0R67A0001
PROFILI LONGITUDINALE	IM1712E2R0R67A0002
PIANTA MANUFATTO DI PROGETTO	IM1712E2R0R67A0001
SEZIONI TIPO E PARTICOLARI	IM1712E2R0R67A0001
SEZIONI TRASVERSALI - TAV. 1	IM1712E2R0R67A0001
SEZIONI TRASVERSALI - TAV. 2	IM1712E2R0R67A0002
SEZIONI TRASVERSALI - TAV. 3	IM1712E2R0R67A0003
TABELLARI MOMENTI FERMA	IM1712E2R0R67A0001
RELAZIONE IDRAULICA SMALTIMENTO ACQUE	IM1712E2R0R67A0001
PIANTA, SEZIONI E DETTAGLI BACINO DI LAMINAZIONE RI67A-BL01	IM1712E2R0R67A0001
PIANTA, SEZIONI E DETTAGLI BACINO DI LAMINAZIONE RI67A-BL01	IM1712E2R0R67A0001

DETTAGLI SMALTIMENTO ACQUE DI PIATTAFORMA
DETTAGLI MANUFATTO DI REGOLAZIONE

NOTE GENERALI

- TUTTE LE PROGRESSIVE SONO RIFERITE AL BINARIO PARI, SALVO OVE DIVERSAMENTE SPECIFICATO

CARATTERISTICHE DEI MATERIALI

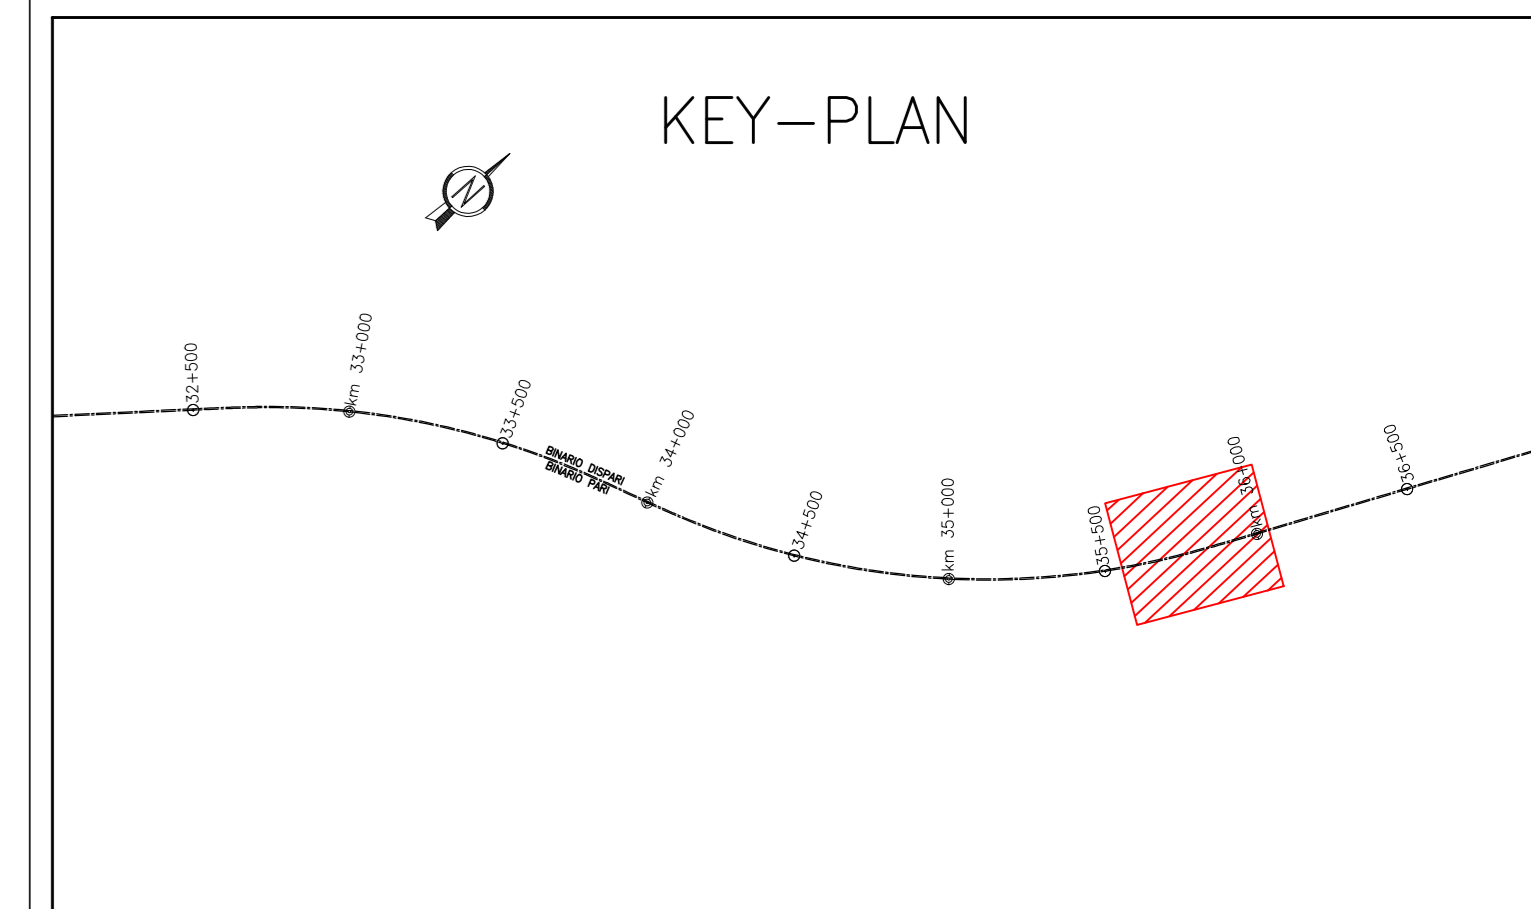

COMMITTENTE:



ALTA SORVEGLIANZA:



GENERAL CONTRACTOR:



INFRASTRUTTURE FERROVIARIE STRATEGICHE DEFINITE DALLA LEGGE OBIETTIVO N. 443/01
LINEA A.V. /A.C. TORINO-VENEZIA Tratta VERONA-PADOVA
Lotto funzionale Verona-Bivio Vicenza
PROGETTO ESECUTIVO

RILEVATO FERROVIARIO DA PK 35+600,00 A PK 36+000,00
SISTEMAZIONI IDRAULICHE
PIANTA, SEZIONI E DETTAGLI BACINO DI LAMINAZIONE RI67A-BL01

PROGETTAZIONE	DESCRIZIONE	REDAZIONE	VERIFICA	DATA	APPROVAZIONE	DATA
A	ESPOSIZIONE	MAR	15/04/21	23/04/21	15/04/21	15/04/21
B						
C						

OG. 837973CD1 CLUP: J41E9100000009 File: IM1712E2R0R67A0001_0001.dwg
Progetto cofinanziato dalla Unione Europea