PLANIMETRIA DI PROGETTO

SCALA 1:200

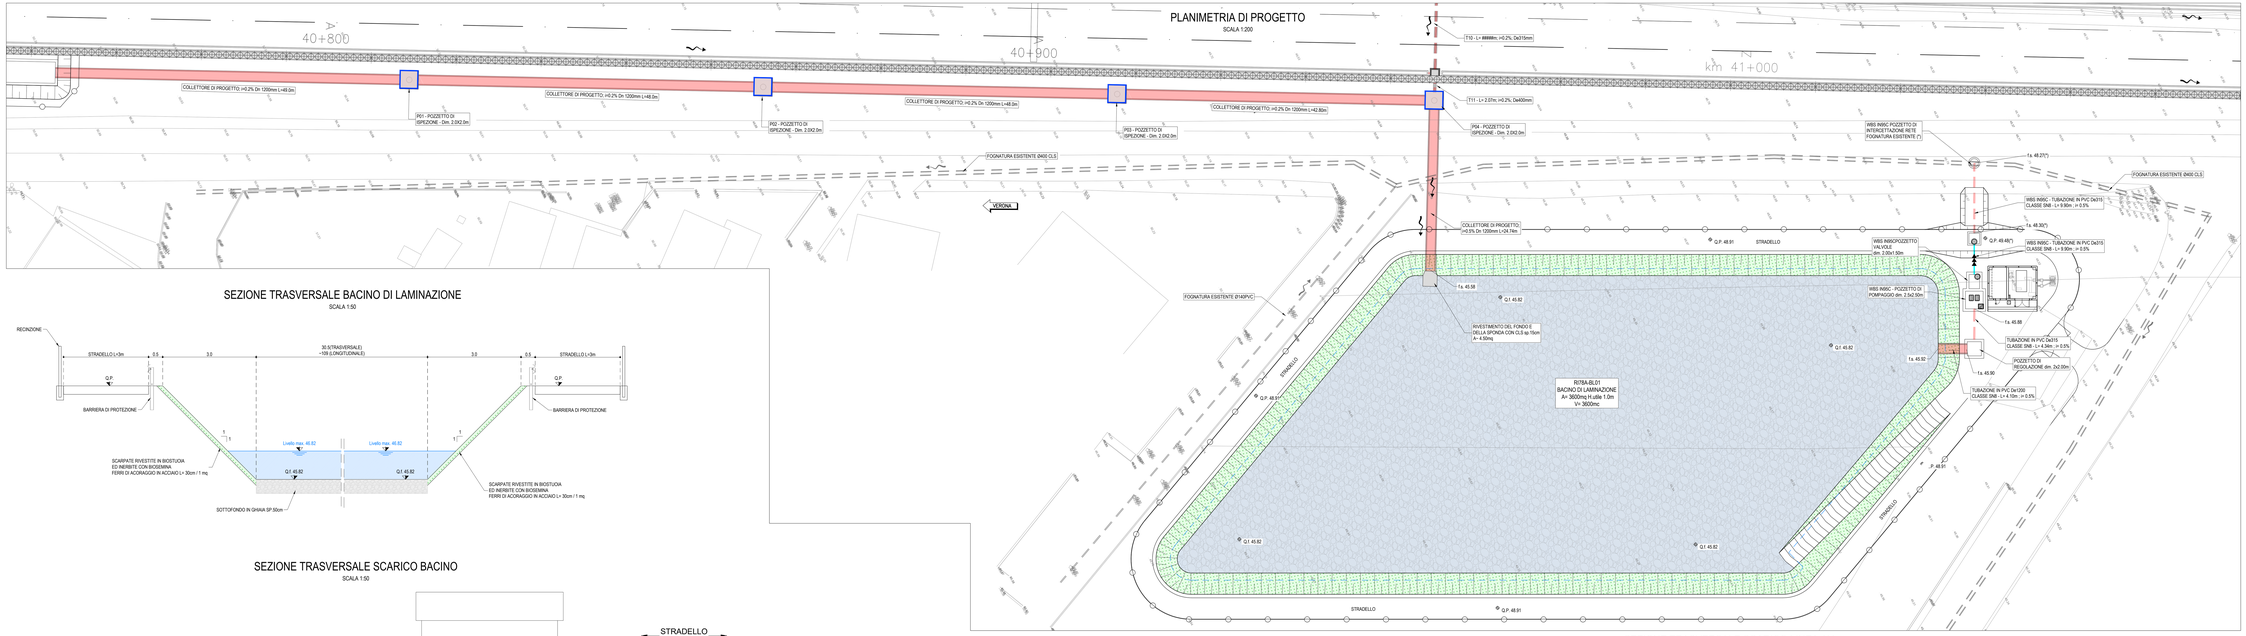

SEZIONE TRASVERSALE BACINO DI LAMINAZIONE

SCALA 1:50

SEZIONE TRASVERSALE SCARICO BACINO

SCALA 1:50

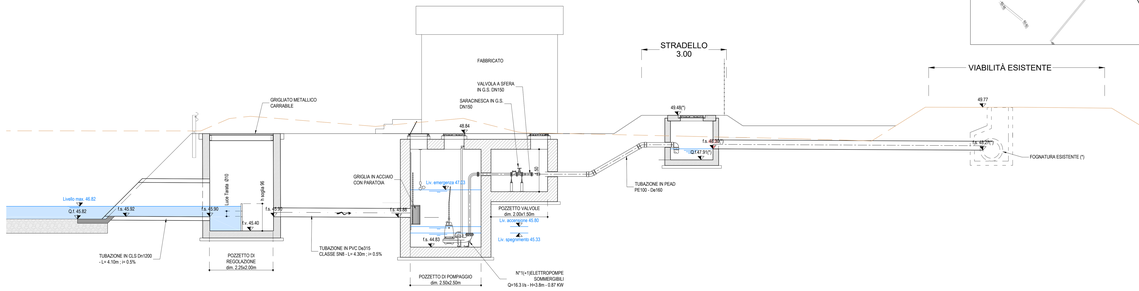

PROFILO LONGITUDINALE LINEA DI CARICO BACINO

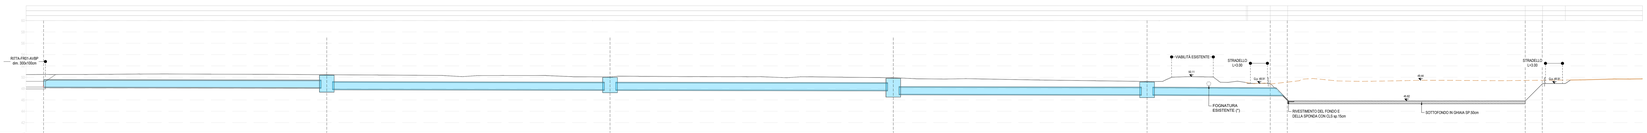

| | | |