PLANIMETRIA IDRAULICA

Scala 1:500

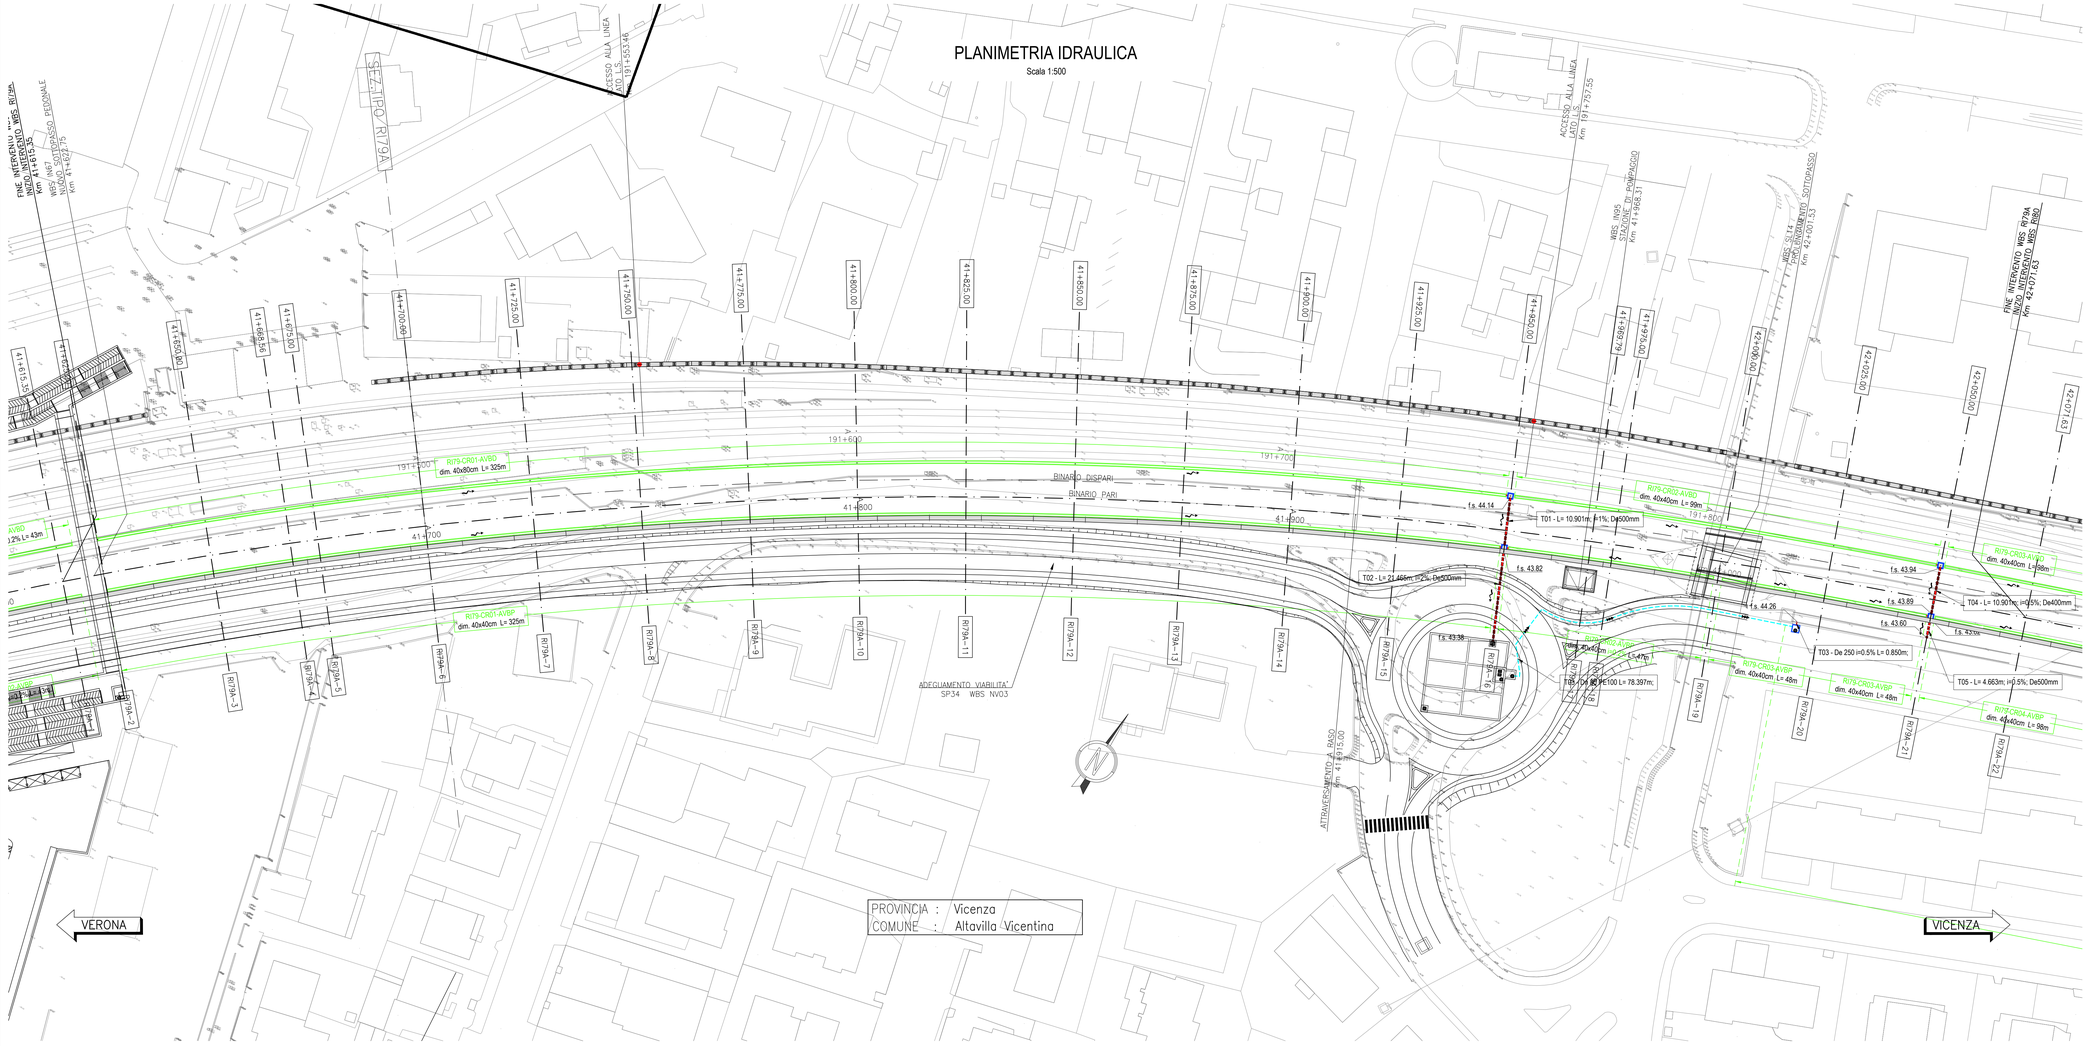

PROVINCIA : Vicenza
COMUNE : Altavilla Vicentina

SEZIONE DI SCARICO
PK. 41.950.00

SCALA 1:50

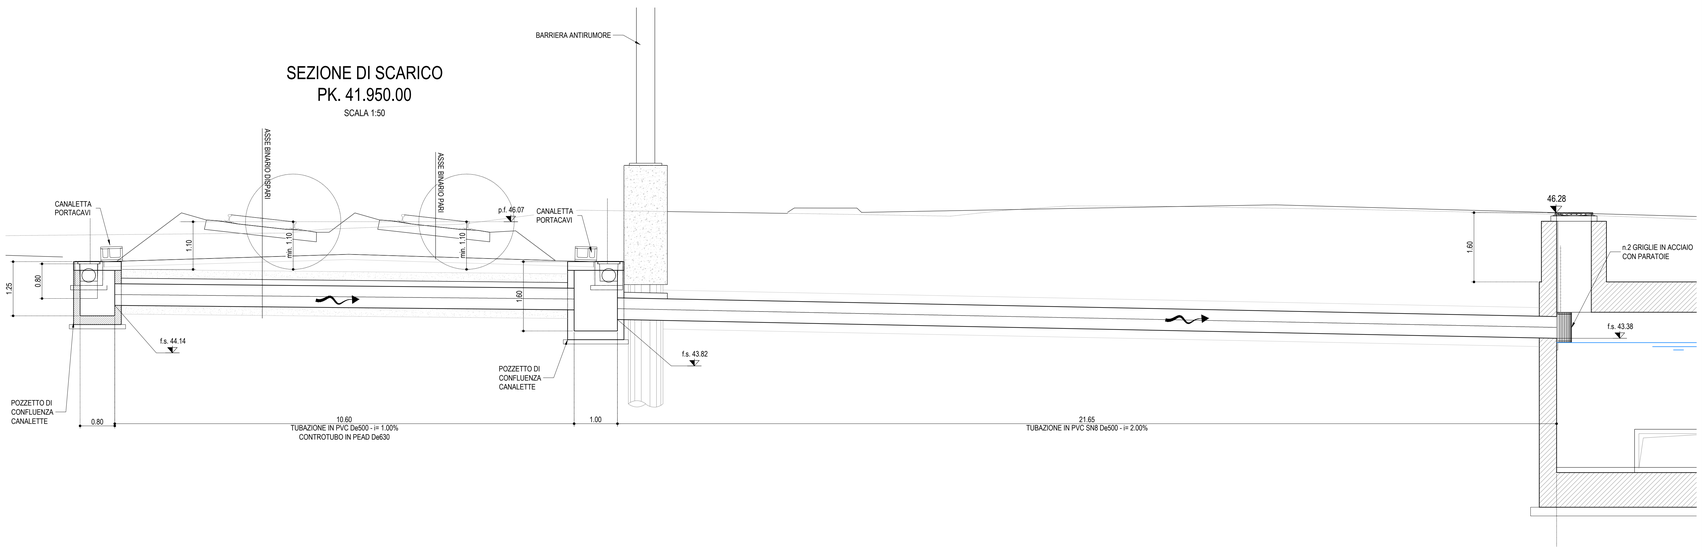

L E G E N D A

GENERALE	
	Verso di scorrimento
f.s. ##.##	Quota di scorrimento [m slm]
SMALTIMENTO ACQUE DI PIATTAFORMA	
	Scarico ad embrici
RI..-FR-..	Codice identificativo [WBS-TIPO/n.PROGR.-POSIZ.]
	Fosso Rivestito a sezione trapezia
RI..-CT-..	Codice identificativo [WBS-TIPO/n.PROGR-POSIZ.]
	Canaletta prefabbricata a sezione trapezia
RI..-CR-..	Codice identificativo [WBS-TIPO/n.PROGR.-POSIZ.]
	Canaletta prefabbricata a sezione rettangolare
RI..-MC-..	Codice identificativo [WBS-TIPO/n.PROGR.-POSIZ.]
MC1-MC2-MCx	Manufatto di Controllo con regolazione portata
MCx	Manufatto di Controllo con regolazione portata e scarico nel ricettore finale
Pn ##.## ##x## X= ######.### Y= ######.###	Codice del pozzetto di ispezione/confluenza Quota di fondo del pozzetto [m slm] Dimensioni del pozzetto [m] Coordinata del vertice [m] Coordinata del vertice [m]
T..	Codice identificativo
L=...m; i=...%; Dn...mm	Caratteristiche del tratto
	Tubazione circolare in cls
	Tubazione circolare in pvc
	Tubazione circolare in pvc in controtubo De+1 in PEAD
	Pozzetto prefabbricato 80x80cm
	Pozzetto prefabbricato 100x100cm
	Pozzetto prefabbricato 120x120cm

DISEGNI DI RIFERIMENTO

DESCRIZIONE	CODICE
ELENCO ELABORATI	IN1712E2EER79A0001A
RELAZIONE TECNICA GENERALE	IN1712E2RGR79A0001A
RELAZIONE DI CONFRONTO PD/PE	IN1712E2RGR79A0003A
PLANIMETRIA STATO DI FATTO	IN1712E2PBR79A0001A
PLANIMETRIA DI PROGETTO	IN1712E2PBR79A0002A
PROFILO LONGITUDINALE	IN1712E2T7R79A0001A
SEZIONI TIPO E PARTICOLARI	IN1712E2WZR79A0001A
SEZIONI TRASVERSALI – TAV. 1	IN1712E2WWR79A0001A
SEZIONI TRASVERSALI – TAV. 2	IN1712E2WWR79A0002A
SEZIONI TRASVERSALI – TAV. 3	IN1712E2WWR79A0003A
SEZIONI TRASVERSALI – TAV. 4	IN1712E2WWR79A0004A
TABULATI MOVIMENTI TERRA	IN1712E2TTR79A0001A
RELAZIONE IDRAULICA SMALTIMENTO ACQUE	IN1712E2RIR79A4001A
PLANIMETRIA IDRAULICA E SEZIONE	IN1712E2IPZR79A4001A
MURO DI MITIGAZIONE IN DX DAL KM 41+611,80 AL KM 42+078,40 – CARPENTERIA – PIANTA, PROSPETTO E SEZIONI – TAV. 1	IN1712E2PAR79A2001A
MURO DI MITIGAZIONE IN DX DAL KM 41+611,80 AL KM 42+078,40 – CARPENTERIA – PIANTA, PROSPETTO E SEZIONI – TAV. 2	IN1712E2PAR79A2002A
MURO DI MITIGAZIONE IN DX DAL KM 41+611,80 AL KM 42+078,40 – CARPENTERIA – PIANTA FONDAZIONI E TRACCIAMENTO PALI – TAV. 1	IN1712E2PAR79A2001A
MURO DI MITIGAZIONE IN DX DAL KM 41+611,80 AL KM 42+078,40 – CARPENTERIA – PIANTA FONDAZIONI E TRACCIAMENTO PALI – TAV. 2	IN1712E2PAR79A2002A
MURO DI MITIGAZIONE IN DX DAL KM 41+611,80 AL KM 42+078,40 – ARMATURA CONCI 1	IN1712E2BRR79A2002A
MURO DI MITIGAZIONE IN DX DAL KM 41+611,80 AL KM 42+078,40 – ARMATURA CONCI TIPOLOGICI	IN1712E2BRR79A2003A
MURO DI MITIGAZIONE IN DX DAL KM 41+611,80 AL KM 42+078,40 – ARMATURA CONCIO 31	IN1712E2BZR79A2001A
MURO DI MITIGAZIONE IN DX DAL KM 41+611,80 AL KM 42+078,40 – ARMATURA PALI DI FONDAZIONE	
MURO DI MITIGAZIONE IN DX DAL KM 41+611,80 AL KM 42+078,40 – RELAZIONE DI CALCOLO	IN1712E2CLR79A2001A
DETTAGLI SMALTIMENTO ACQUE DI PIATTAFORMA	IN1710E2BZR0004001
DETTAGLI MANUFATTI DI REGOLAZIONE	IN1710E2BZR0004002

NOTE GENERALI

– TUTTE LE PROGRESSIVE SONO RIFERITE AL BINARIO PARI, SALVO OVE DIVERSAMENTE SPECIFICATO

CARATTERISTICHE DEI MATERIALI

KEY–PLAN

COMMITTENTE: RFI RETE FERROVIARIA ITALIANA – GRUPPO FERROVIE DELLO STATO

ALTA SORVEGLIANZA: ITALFERR – GRUPPO FERROVIE DELLO STATO

GENERAL CONTRACTOR: Consorzio IricavW Due

INFRASTRUTTURE FERROVIARIE STRATEGICHE DEFINITE DALLA LEGGE OBIETTIVO N. 443/01

LINEA A.V. /A.C. TORINO-VENEZIA Tratta VERONA-PADOVA
Lotto funzionale Verona-Bivio Vicenza

PROGETTO ESECUTIVO

RILEVATI
RILEVATO FERROVIARIO DA PK 41+615,35 A PK 42+071,63
SISTEMAZIONI IDRAULICHE
PLANIMETRIA IDRAULICA E SEZIONE

GENERAL CONTRACTOR	DIRETTORE LAVORI	SCALA 1:
PROGETTISTA INTEGRATORE Ing. Nicola MALAVENDA Ordine degli ingegneri di Roma e provincia n. 4189 Data: Settembre 2021	Consorzio Iricav Due Ing. Paolo CARPONI Data: Settembre 2021	Varie

COMMESSA	LOTTO	FASE	ENTE	TIPO DOC.	OPERA/DISCIPLINA	PROGR.	REV.	FOGLIO
IN17	12	E	I2	PZ	R179A4	001	A	1 di 1

VISTO CONSORZIO IRICAV DUE
Firma: Ing. Luca RANDOLFI
Data: Settembre 2021

Progettazione :

Rev.	Descrizione	Redatto	Data	Verificato	Data	Approvato	Data	IL PROGETTISTA
A	EMISSIONE	Mori	15/09/21	Gregori	15/09/21	Galiano	15/09/21	Dott. Ing. Nicola MALAVENDA Ordine degli Ingegneri della Provincia di Roma Sezione A n. 21784
B								
C								

OG. 8377937CD1 | CUP: J41E91000000009 | File: IN1712E2PZR79A4001A_01.DWG | Cod. origine:

Progetto cofinanziato dalla Unione Europea

Scala di plot: | TUTTI I DIRITTI DEL PRESENTE DOCUMENTO SONO RISERVATI. LA PRODUZIONE ANCHE PARZIALE È VIETATA