PLANIMETRIA IDRAULICA

Scala 1:500

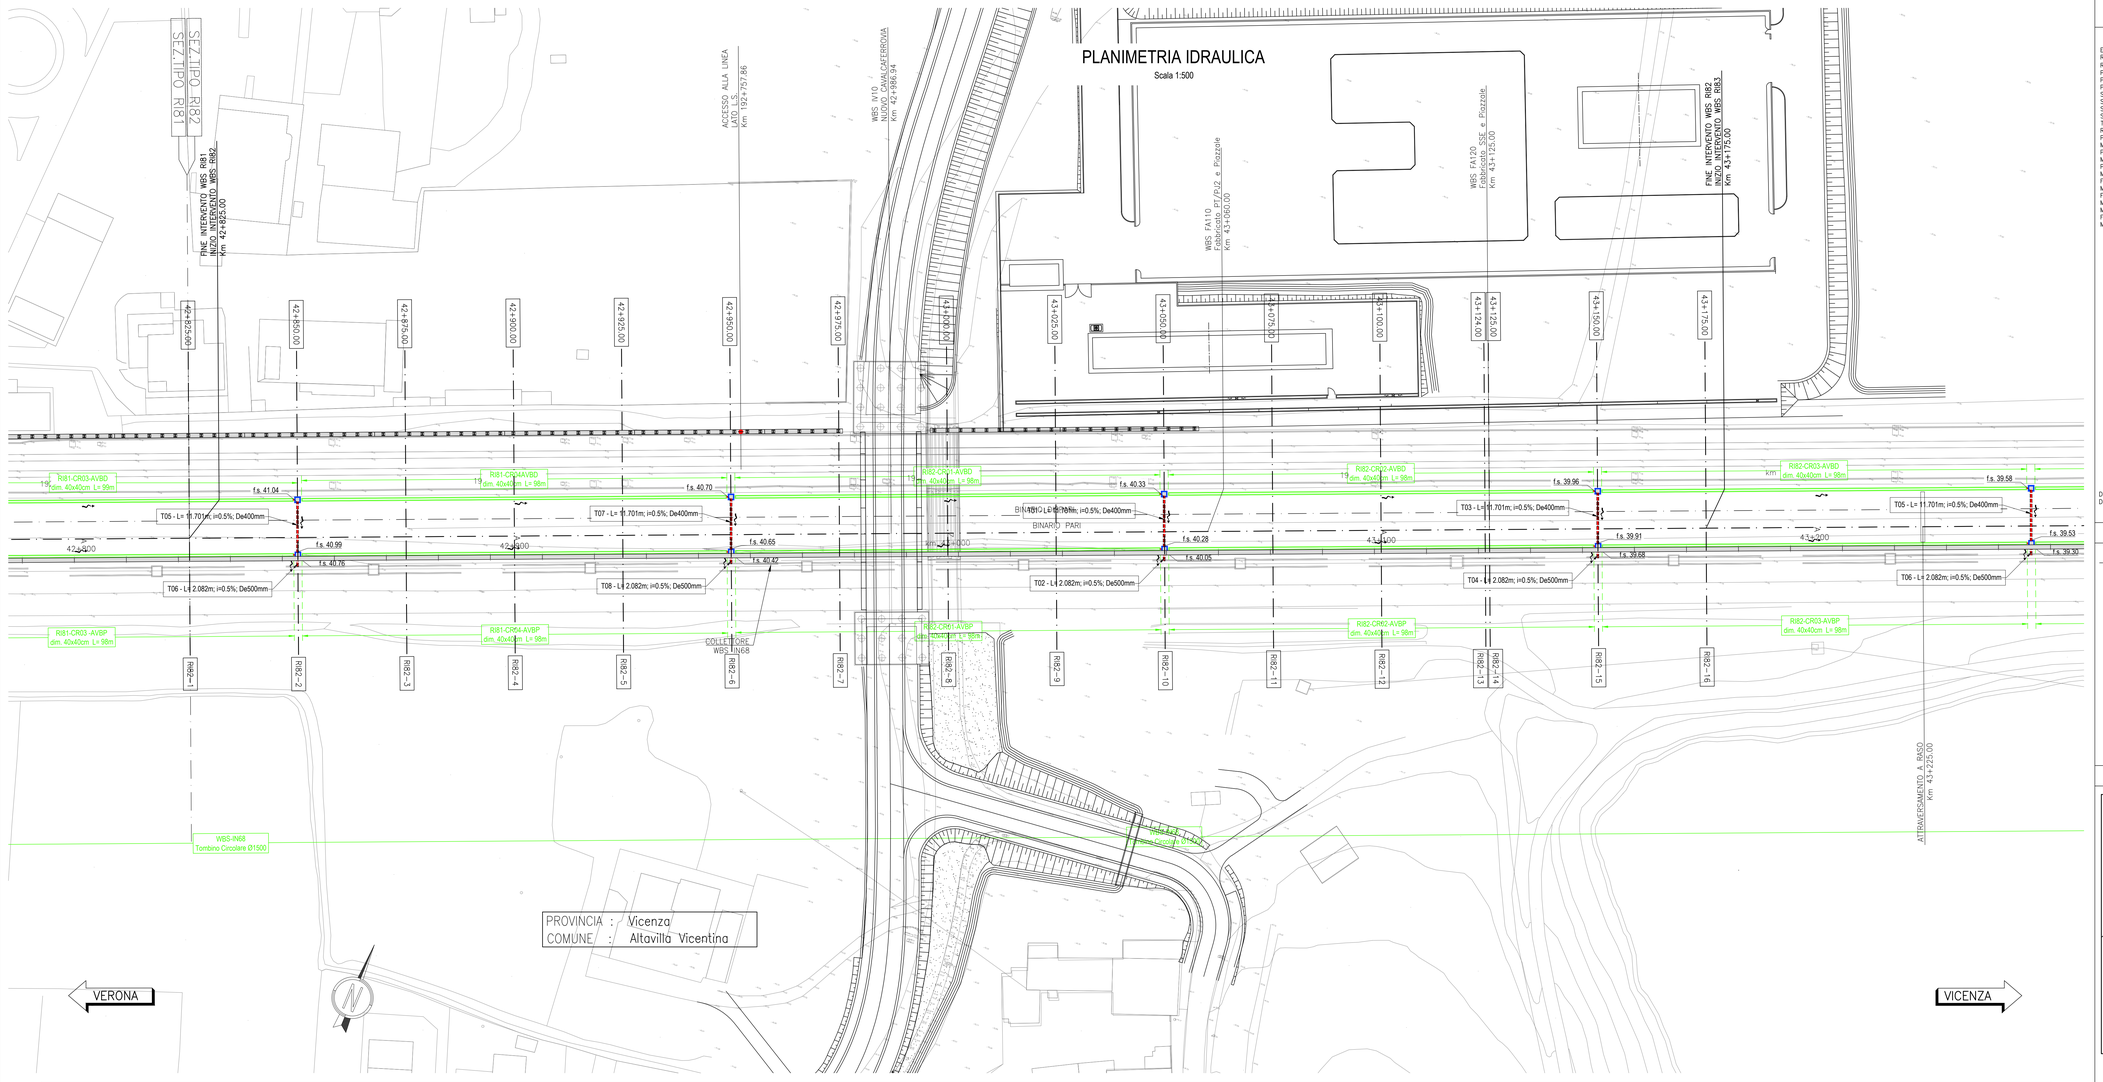

SEZIONE DI SCARICO
PK. 42+775.00 a 43+350.00

SCALA 1:50

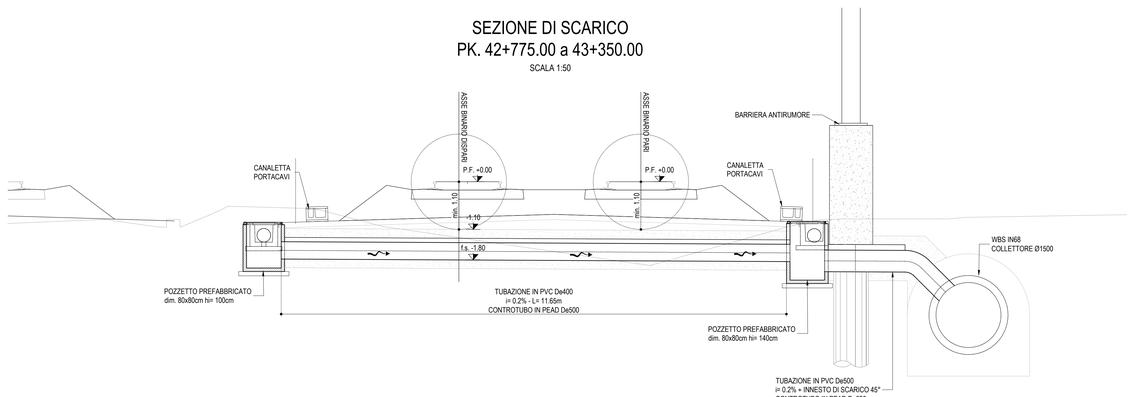

L E G E N D A

GENERALE	
	Verso di scorrimento
f.s. ##.##	Quota di scorrimento [m slm]
SMALTIMENTO ACQUE DI PIATTAFORMA	
	Scarico ad embrici
RI..-FR.-...	Codice identificativo [WBS-TIPO/n.PROGR.-POSIZ.]
	Fosso Rivestito a sezione trapezia
RI..-CT.-...	Codice identificativo [WBS-TIPO/n.PROGR-POSIZ.]
	Canaletta prefabbricata a sezione trapezia
RI..-CR.-...	Codice identificativo [WBS-TIPO/n.PROGR.-POSIZ.]
	Canaletta prefabbricata a sezione rettangolare
RI..-MC.-...	Codice identificativo [WBS-TIPO/n.PROGR.-POSIZ.]
MC1-MC2-MCx	Manufatto di Controllo con regolazione portata
MCx	Manufatto di Controllo con regolazione portata e scarico nel ricettore finale
Pn ##.## ##x## X= ######.### Y= ######.###	Codice del pozzetto di ispezione/confluenza Quota di fondo del pozzetto [m slm] Dimensioni del pozzetto [m] Coordinata del vertice [m] Coordinata del vertice [m]
T..	Codice identificativo
L=...m; i=...%; Dn...mm	Caratteristiche del tratto
	Tubazione circolare in cls
	Tubazione circolare in pvc
	Tubazione circolare in pvc in controtubo De+1 in PEAD
	Pozzetto prefabbricato 80x80cm
	Pozzetto prefabbricato 100x100cm
	Pozzetto prefabbricato 120x120cm

DISEGNI DI RIFERIMENTO

DESCRIZIONE	CODICE
ELENCO ELABORATI	IN1712E2ZZ0RI8200001A
RELAZIONE TECNICA GENERALE	IN1712E2RORI8200001A
RELAZIONE DI CONFRONTO PD/PE	IN1712E2RORI8200003A
PLANIMETRIA STATO DI FATTO	IN1712E2P8RI8200001A
PLANIMETRIA DI PROGETTO	IN1712E2P9RI8200002A
PROFILO LONGITUDINALE	IN1712E27TRI8200001A
SEZIONI TIPO E PARTICOLARI	IN1712E0WZRI8200001A
SEZIONI TRASVERSALI – TAV. 1	IN1712E0W9RI8200001A
SEZIONI TRASVERSALI – TAV. 2	IN1712E0W9RI8200002A
SEZIONI TRASVERSALI – TAV. 3	IN1712E0W9RI8200003A
TABULATI MOVIMENTI TERRA	IN1712E27TRI8200001A
RELAZIONE IDRAULICA SMALTIMENTO ACQUE	IN1712E2RRRI8204001A
PLANIMETRIA IDRAULICA E SEZIONE	IN1712E2P2RI8204001A
MURO DI MITIGAZIONE IN DX DAL KM 42+822,40 AL KM 43+170,40 – CARPENTERIA – PIANTA, PROSPETTO E SEZIONI – TAV. 1	IN1712E2P2RI8202001A
MURO DI MITIGAZIONE IN DX DAL KM 42+822,40 AL KM 43+170,40 – CARPENTERIA – PIANTA, PROSPETTO E SEZIONI – TAV. 2	IN1712E2P2RI8202002A
MURO DI MITIGAZIONE IN DX DAL KM 42+822,40 AL KM 43+170,40 – CARPENTERIA – PIANTA FONDAZIONI E TRACCIAMENTO PALI – TAV. 1	IN1712E2I2BARI8202001A
MURO DI MITIGAZIONE IN DX DAL KM 42+822,40 AL KM 43+170,40 – CARPENTERIA – PIANTA FONDAZIONI E TRACCIAMENTO PALI – TAV. 2	IN1712E2I2BARI8202002A
MURO DI MITIGAZIONE IN DX DAL KM 42+822,40 AL KM 43+170,40 – ARMATURA MURI	IN1712E2I2BBRI8202001A
MURO DI MITIGAZIONE IN DX DAL KM 42+822,40 AL KM 43+170,40 – ARMATURA PALI DI FONDAZIONE	IN1712E2I2BZRI8202001A
MURO DI MITIGAZIONE IN DX DAL KM 42+822,40 AL KM 43+170,40 – RELAZIONE DI CALCOLO	IN1712E2CLRI8202001A
DETTAGLI SMALTIMENTO ACQUE DI PIATTAFORMA	IN1710E2BZRI0004001
DETTAGLI MANUFATTI DI REGOLAZIONE	IN1710E2BZRI0004002

NOTE GENERALI

– TUTTE LE PROGRESSIVE SONO RIFERITE AL BINARIO PARI, SALVO OVE DIVERSAMENTE SPECIFICATO

CARATTERISTICHE DEI MATERIALI

KEY–PLAN

COMMITTENTE: RFI RETE FERROVIARIA ITALIANA – GRUPPO FERROVIE DELLO STATO

ALTA SORVEGLIANZA: ITALFERR – GRUPPO FERROVIE DELLO STATO

GENERAL CONTRACTOR: Consorzio IricavW Due

INFRASTRUTTURE FERROVIARIE STRATEGICHE DEFINITE DALLA LEGGE OBIETTIVO N. 443/01

LINEA A.V. /A.C. TORINO-VENEZIA Tratta VERONA-PADOVA
Lotto funzionale Verona-Bivio Vicenza

PROGETTO ESECUTIVO

RILEVATI

RILEVATO FERROVIARIO DA PK 42+825,00 A PK 43+175,00

SISTEMAZIONI IDRAULICHE

PLANIMETRIA IDRAULICA E SEZIONE

GENERAL CONTRACTOR	DIRETTORE LAVORI	SCALA 1:
IL PROGETTISTA INTEGRATORE Ing. Michele BALAVENDA Ordine degli Ingegneri di Padova n. 4189 Data: Settembre 2021	Consorzio Iricav Due Ing. Paolo CARDONA Data: Settembre 2021	Varie

COMMESSA	LOTTO	FASE	ENTE	TIPO DOC.	OPERA/DISCIPLINA	PROGR.	REV.	FOGLIO
IN17	12	E	I2	PZ	RI8204	001	A	di

VISTO CONSORZIO IRICAV DUE

Firma	Data
Ing. Luca RANDOLFI	Settembre 2021

Progettazione :

Rev.	Descrizione	Redatto	Data	Verificato	Data	Approvato	Data	IL PROGETTISTA
A	EMISSIONE	Abati	15/09/21	Giorgetti	15/09/21	Galiano	15/09/21	Dott. Ing. IVAN BALDAN Ordine degli Ingegneri della Provincia di Padova Sezione A settore A 2178 Data: Settembre 2021
B								
C								

OG. 8377937CD1	CUP: J41E91000000009	File: IN1712E2P9RI8200002A.DWG	MI_SIN
Progetto cofinanziato dalla Unione Europea		Cod. origine:	

Scala di plot: | TUTTI I DIRITTI DEL PRESENTE DOCUMENTO SONO RISERVATI: LA PRODUZIONE ANCHE PARZIALE È VIETATA