## PLANIMETRIA STATO DI FATTO
Scala 1:500




PROVINCIA : Vicenza
COMUNE : Altavilla Vicentina

## PLANIMETRIA DI PROGETTO
Scala 1:500




PROVINCIA : Vicenza
COMUNE : Altavilla Vicentina
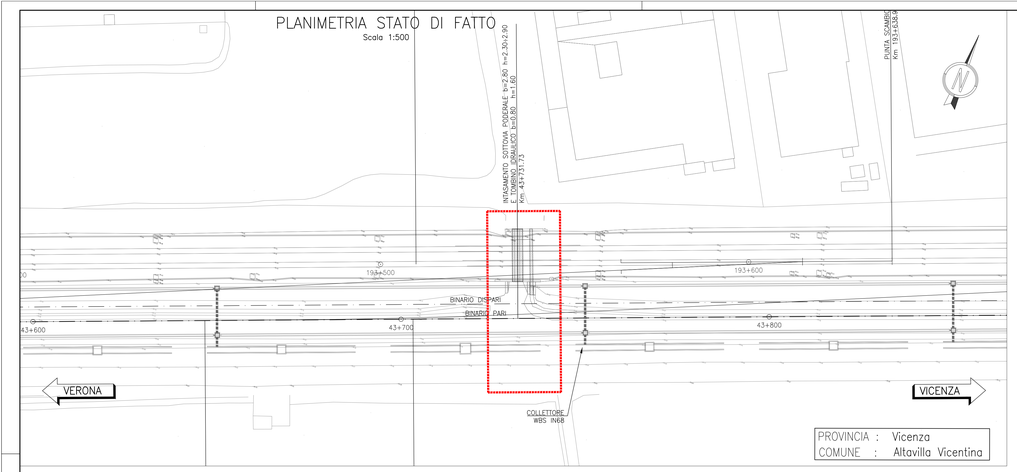
## SEZIONE STATO DI FATTO
Scala 1:100




## SEZIONE STATO DI PROGETTO
Scala 1:100

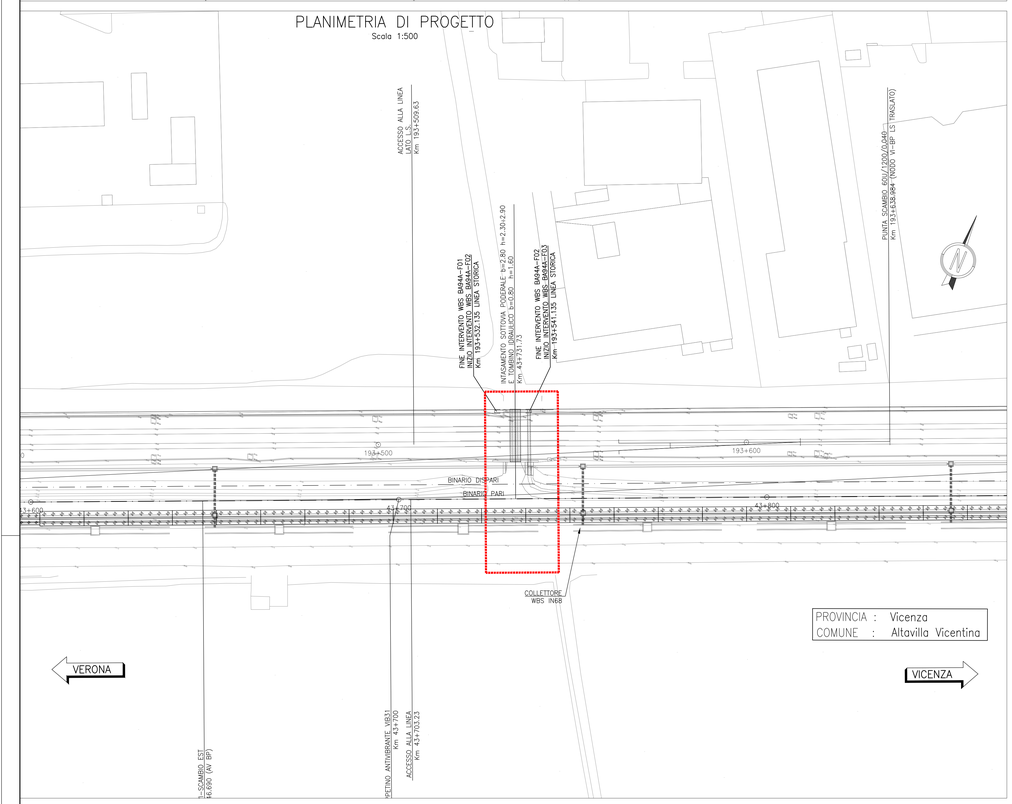


## fase A

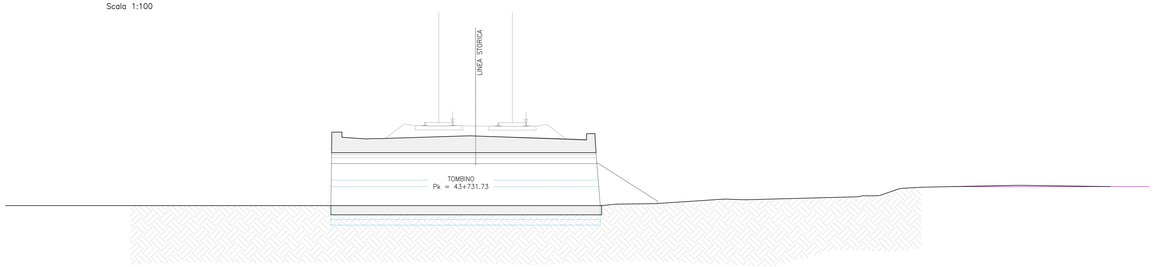


## fase B

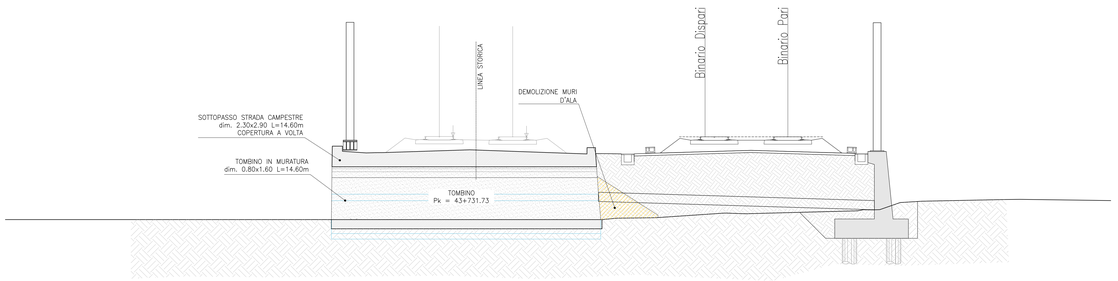


## fase C

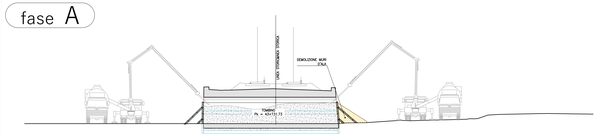


**FASI COSTRUTTIVE**
**per MANUFATTO con L > 3.00m**

**A** - sgombero detriti dall'interno
- messa in opera di casseri all'estremità per il primo getto lasciando un vano di h 50cm sotto il cielo della volta

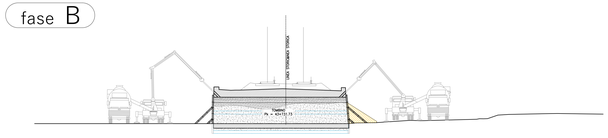**B** - primo getto di riempimento con calcestruzzo
- controllo volumetrico del materiale impiegato
- completamento dei casseri per il secondo getto di calcestruzzo
- realizzazione dei condotti per il secondo getto
- secondo getto di riempimento con calcestruzzo magro a pressa

**C** - rimozione dei casseri
- demolizione dei muri d'ala interessati dal nuovo rilevato
- completamento del rilevato

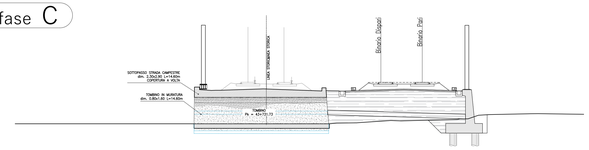**MATERIALI**
Calcestruzzo di riempimento 25/30
Classe di esposizione xc1
Slump S5

## DISEGNI DI RIFERIMENTO

| DESCRIZIONE | CODICE |
|---|---|
| ELENCO ELABORATI | IN1712D2ERIM4000001A |
| RELAZIONE TECNICA GENERALE | IN1712D2RORI4000001A |
| RELAZIONE DI CONFRONTO PE/PE | IN1712D2RORI4000003A |
| PLANIMETRIA STATO DI FATTO | IN1712D2PRRI4000001A |
| PLANIMETRIA DI PROGETTO | IN1712D2PRRI4000002A |
| PROFILO LONGITUDINALE | IN1712D2FTRI4000001A |
| SEZIONI TIPO E PARTICOLARI | IN1712D2WZRI4000001A |
| SEZIONI TRASVERSALI – TAV. 1 | IN1712D2WSRI4000001A |
| SEZIONI TRASVERSALI – TAV. 2 | IN1712D2WSRI4000002A |
| SEZIONI TRASVERSALI – TAV. 3 | IN1712D2WSRI4000003A |
| TABULATI MOVIMENTI TERRA | IN1712D2TTRI4000001A |
| RELAZIONE IDRAULICA SMALTIMENTO ACQUE | IN1712D2RORI4040001A |
| PLANIMETRIA IDRAULICA E SEZIONE | IN1712D2PRRI4040001A |
| PLANIMETRIE E SEZIONI | IN1712D2PZRI4420001A |
| MURO DI SOSTEGNO IN DX DAL KM 43+530.44 AL KM 43+878.44 – CARPENTERIA – PIANTA, PROSPETTO E SEZIONI – TAV. 1 | IN1712D2PRRI4420001A |
| MURO DI SOSTEGNO IN DX DAL KM 43+530.44 AL KM 43+878.44 – CARPENTERIA – PIANTA, PROSPETTO E SEZIONI – TAV. 2 | IN1712D2PRRI4420002A |
| MURO DI SOSTEGNO IN DX DAL KM 43+530.44 AL KM 43+878.44 – CARPENTERIA – PIANTA FONDAZIONI E TRACCIAMENTO PALI – TAV. 1 | IN1712D2PRRI4420001A |
| MURO DI SOSTEGNO IN DX DAL KM 43+530.44 AL KM 43+878.44 – CARPENTERIA – PIANTA FONDAZIONI E TRACCIAMENTO PALI – TAV. 2 | IN1712D2PRRI4420002A |
| MURO DI SOSTEGNO IN DX DAL KM 43+530.44 AL KM 43+878.44 – ARMATURA MURI – TAV. 1 | IN1712D2BRRI4420001A |
| MURO DI SOSTEGNO IN DX DAL KM 43+530.44 AL KM 43+878.44 – ARMATURA MURI – TAV. 2 | IN1712D2BRRI4420002A |
| MURO DI SOSTEGNO IN DX DAL KM 43+530.44 AL KM 43+878.44 – ARMATURA PALI DI FONDAZIONE | IN1712D2BZRI4420001A |
| MURO DI SOSTEGNO IN DX DAL KM 43+530.44 AL KM 43+878.44 – RELAZIONE DI CALCOLO | IN1712D2CLRI4420001A |
| MURO DI SOSTEGNO IN DX DAL KM 43+530.44 AL KM 43+878.44 – RELAZIONE DI CALCOLO PALI DI FONDAZIONE | IN1712D2CLRI4420002A |

## NOTE GENERALI

- TUTTE LE PROGRESSIVE SONO RIFERITE AL BINARIO PARI, SALVO OVE DIVERSAMENTE SPECIFICATO

## CARATTERISTICHE DEI MATERIALI




COMMITTENTE:
RFI RETE FERROVIARIA ITALIANA
GRUPPO FERROVIE DELLO STATO

ALTA SORVEGLIANZA:
ITALFERR
GRUPPO FERROVIE DELLO STATO

GENERAL CONTRACTOR:
Consorzio IricoW Due

**INFRASTRUTTURE FERROVIARIE STRATEGICHE DEFINITE DALLA LEGGE OBIETTIVO N. 443/01**

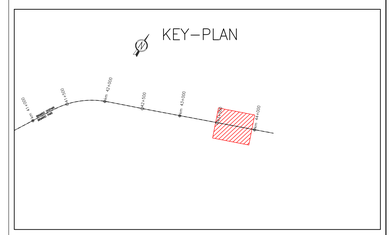**LINEA A.V. /A.C. TORINO-VENEZIA Tratta VERONA-PADOVA**
**Lotto funzionale Verona-Bivio Vicenza**

**PROGETTO ESECUTIVO**

RILEVATI
RILEVATO FERROVIARIO DAL KM 43+525 AL KM 43+875.00
INTASAMENTO OPERA ALLA PK 43+731.73
PLANIMETRIE E SEZIONI

| GENERAL CONTRACTOR | DIRETTORE LAVORI | SCALA: |
|---|---|---|
| Consorzio IricoW Due<br>Ing. Paolo Carlo Ghiotti<br>Data: Settembre 2021 | | Varie |

| COMMESSA | LOTTO | FASE | ENTE | TIPO DOC. | OPERA/DISCIPLINA | PROGR. | REV. | FOGLIO |
|---|---|---|---|---|---|---|---|---|
| IN17 | 12 | E | 12 | P Z | R I B 4 0 0 | 0 0 1 | A | - |

VISTO CONSORZIO IRICAV DUE
Firma: Data: Settembre 2021

Progettazione :

| Rev. | Descrizione | Redatto | Data | Verificato | Data | Approvato | Data | n. allegato |
|---|---|---|---|---|---|---|---|---|
| A | EMISSIONE | Arapi<br>Ferrari | 15/09/21 | Gentile<br>Pisi | 15/09/21 | Calcaterra<br>Ferrari | 15/09/21 | |
| B | | | | | | | | |
| C | | | | | | | | |

COD. RETTIFICHE: | CUP: J41E91000000009 | File: IN1712D2BRRI4420001A.01.DWG

Progetto cofinanziato dalla Unione Europea

Cod. origine: COM1

Scala di plot:

TUTTI I DIRITTI DEL PRESENTE DOCUMENTO SONO RISERVATI. LA PRODUZIONE ANCHE PARZIALE E VIETATA