PLANIMETRIA IDRAULICA

Scala 1:500

SEZIONE DI SCARICO
PK. 43+350.00 a 44+250.00

SCALA 1:50

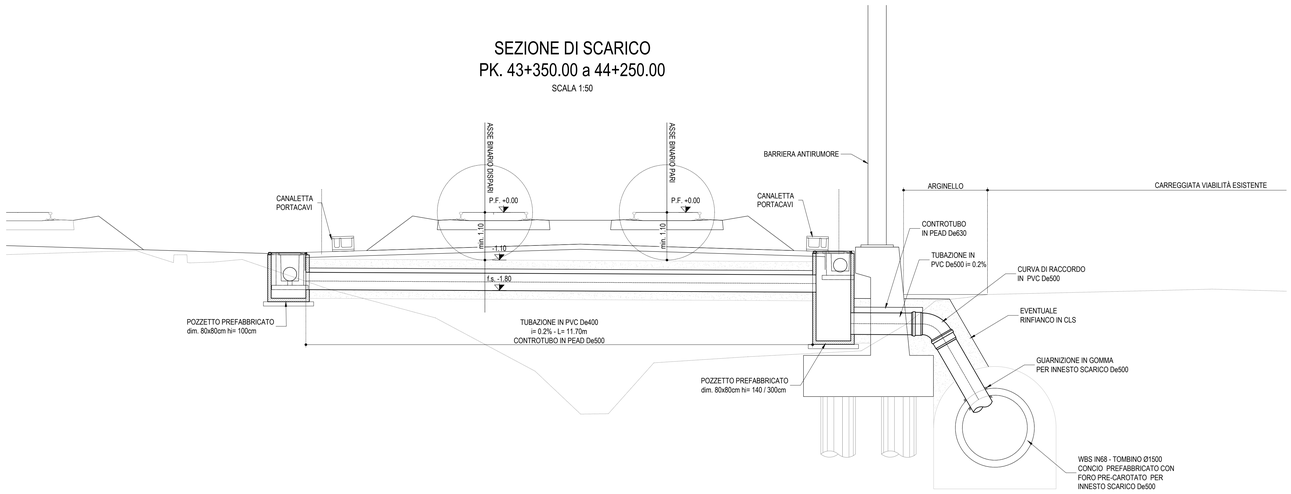

L E G E N D A

GENERALE	
	Verso di scorrimento
f.s. ##.##	Quota di scorrimento [m slm]
SMALTIMENTO ACQUE DI PIATTAFORMA	
	Scarico ad embrici
RI..-FR.-...	Codice identificativo [WBS-TIPO/n.PROGR.-POSIZ.]
	Fosso Rivestito a sezione trapezia
RI..-CT.-...	Codice identificativo [WBS-TIPO/n.PROGR-POSIZ.]
	Canaletta prefabbricata a sezione trapezia
RI..-CR.-...	Codice identificativo [WBS-TIPO/n.PROGR.-POSIZ.]
	Canaletta prefabbricata a sezione rettangolare
RI..-MC.-...	Codice identificativo [WBS-TIPO/n.PROGR.-POSIZ.]
MC1-MC2-MCx	Manufatto di Controllo con regolazione portata
MCx	Manufatto di Controllo con regolazione portata e scarico nel ricettore finale
Pn ##.## ##x## X= ####### ### Y= ####### ###	Codice del pozzetto di ispezione/confluenza Quota di fondo del pozzetto [m slm] Dimensioni del pozzetto [m] Coordinata del vertice [m] Coordinata del vertice [m]
T..	Codice identificativo
L=..m; i=..%; Dn...mm	Caratteristiche del tratto
	Tubazione circolare in cls
	Tubazione circolare in pvc
	Tubazione circolare in pvc in controtubo De+1 in PEAD
	Pozzetto prefabbricato 80x80cm
	Pozzetto prefabbricato 100x100cm
	Pozzetto prefabbricato 120x120cm

DISEGNI DI RIFERIMENTO

DESCRIZIONE	CODICE
ELENCO ELABORATI	IN1712I2EER1840001A
RELAZIONE TECNICA GENERALE	IN1712I2RGR1840001A
RELAZIONE DI CONFRONTO PD/PE	IN1712I2RGR1840003A
PLANIMETRIA STATO DI FATTO	IN1712I27PBR1840001A
PLANIMETRIA DI PROGETTO	IN1712I27PBR1840002A
PROFILO LONGITUDINALE	IN1712I27TBR1840001A
SEZIONI TIPO E PARTICOLARI	IN1712I2WZR1840001A
SEZIONI TRASVERSALI – TAV. 1	IN1712I2WSR1840001A
SEZIONI TRASVERSALI – TAV. 2	IN1712I2WSR1840002A
SEZIONI TRASVERSALI – TAV. 3	IN1712I2WSR1840003A
TABULATI MOVIMENTI TERRA	IN1712I27TBR1840001A
RELAZIONE IDRAULICA SMALTIMENTO ACQUE	IN1712I2IRR1840401A
PLANIMETRIA IDRAULICA E SEZIONE	IN1712I2I7PZR1840401A
PLANIMETRIE E SEZIONI	IN1712I2I7PZR1840901A
MURO DI SOSTEGNO IN DX DAL KM 43+530.44 AL KM 43+878.44 – CARPENTERIA – PIANTA, PROSPETTO E SEZIONI – TAV. 1	IN1712I2CPAR1840201A
MURO DI SOSTEGNO IN DX DAL KM 43+530.44 AL KM 43+878.44 – CARPENTERIA – PIANTA, PROSPETTO E SEZIONI – TAV. 2	IN1712I2CPAR1840202A
MURO DI SOSTEGNO IN DX DAL KM 43+530.44 AL KM 43+878.44 – CARPENTERIA – PIANTA FONDAZIONI E TRACCIAMENTO PALI – TAV. 1	IN1712I2CBAR1840201A
MURO DI SOSTEGNO IN DX DAL KM 43+530.44 AL KM 43+878.44 – CARPENTERIA – PIANTA FONDAZIONI E TRACCIAMENTO PALI – TAV. 2	IN1712I2CBAR1840202A
MURO DI SOSTEGNO IN DX DAL KM 43+530.44 AL KM 43+878.44 – ARMATURA MURI – TAV. 1	IN1712I2CBBR1840201A
MURO DI SOSTEGNO IN DX DAL KM 43+530.44 AL KM 43+878.44 – ARMATURA MURI – TAV. 2	IN1712I2CBBR1840202A
MURO DI SOSTEGNO IN DX DAL KM 43+530.44 AL KM 43+878.44 – ARMATURA PALI DI FONDAZIONE	IN1712I2CBZR1840201A
MURO DI SOSTEGNO IN DX DAL KM 43+530.44 AL KM 43+878.44 – RELAZIONE DI CALCOLO	IN1712I2CCLR1840201A
MURO DI SOSTEGNO IN DX DAL KM 43+530.44 AL KM 43+878.44 – RELAZIONE DI CALCOLO PALI DI FONDAZIONE	IN1712I2CCLR1840202A
DETTAGLI SMALTIMENTO ACQUE DI PIATTAFORMA	IN1710E2BZRI0004001
DETTAGLI MANUFATTI DI REGOLAZIONE	IN1710E2BZRI0004002

NOTE GENERALI

– TUTTE LE PROGRESSIVE SONO RIFERITE AL BINARIO PARI, SALVO OVE DIVERSAMENTE SPECIFICATO

CARATTERISTICHE DEI MATERIALI

KEY–PLAN

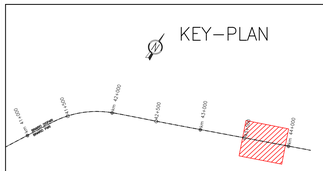

COMMITTENTE: RFI RETE FERROVIARIA ITALIANA – GRUPPO FERROVIE DELLO STATO

ALTA SORVEGLIANZA: ITALFERR – GRUPPO FERROVIE DELLO STATO

GENERAL CONTRACTOR: IRICAV2

INFRASTRUTTURE FERROVIARIE STRATEGICHE DEFINITE DALLA LEGGE OBIETTIVO N. 443/01

LINEA A.V. /A.C. TORINO-VENEZIA Tratta VERONA-PADOVA
Lotto funzionale Verona-Bivio Vicenza

PROGETTO ESECUTIVO

RILEVATI

RILEVATO FERROVIARIO DA PK 43+525,00 A PK 43+875,00

SISTEMAZIONI IDRAULICHE

PLANIMETRIA IDRAULICA E SEZIONE

GENERAL CONTRACTOR	DIRETTORE LAVORI	SCALA :
MANDATARIA Consorzio Iricav Due ing. Paolo CANDIA Data: Novembre 2021		Varie

COMMESSA	LOTTO	FASE	ENTE	TIPO DOC.	OPERA/DISCIPLINA	PROGR.	REV.	FOGLIO
IN17	12	E	I2	PZ	RI8404	001	A	

VISTO CONSORZIO IRICAV DUE — Firma: ing. Luca SANDRIN — Data: Novembre 2021

Progettazione :

Rev.	Descrizione	Redatto	Data	Verificato	Data	Approvato	Data	n. FOGLI/TOT.
A	EMISSIONE	Monti	26/11/21	Vivenzi	26/11/21	Odorizzi	26/11/21	
B								
C								

CIG. 8377957CD1 — CUP: J41E91000000009 — File: IN1712I2CPAR1840401A_02.DWG — Cod. origine:

Progetto cofinanziato dalla Unione Europea

Scala di plot:

TUTTI I DIRITTI DEL PRESENTE DOCUMENTO SONO RISERVATI. LA PRODUZIONE ANCHE PARZIALE È VIETATA.