PLANIMETRIA IDRAULICA

Scala 1:500

DISEGNI DI RIFERIMENTO

DESCRIZIONE	CODICE
ELENCO ELABORATI	IN1712D2EERI8500001A
RELAZIONE TECNICA GENERALE	IN1712D2RGRI8500001A
RELAZIONE DI CONFRONTO PD/PE	IN1712D2RGRI8500003A
PLANIMETRIA STATO DI FATTO	IN1712D2PBRI8500001A
PLANIMETRIA DI PROGETTO	IN1712D2PRRI8500002A
PROFILO LONGITUDINALE	IN1712D2FZRI8500001A
SEZIONI TIPO E PARTICOLARI	IN1712D2WZRI8500001A
SEZIONI TRASVERSALI – TAV. 1	IN1712D2W9RI8500001A
SEZIONI TRASVERSALI – TAV. 2	IN1712D2W9RI8500002A
SEZIONI TRASVERSALI – TAV. 3	IN1712D2W9RI8500003A
TABULATI MOVIMENTI TERRA	IN1712D2TTRI8500001A
RELAZIONE IDRAULICA SMALTIMENTO ACQUE	IN1712D2RBRI8504001A
PLANIMETRIA IDRAULICA E SEZIONE	IN1712D2P2RI8504001A
PIAZZOLA BTS LATO L.S. AL Km 43+925.00 (Km 193+730.47 L.S.) – Pianta, sezioni e particolari	IN1712D2PZRI8500001A
MURO DI SOSTEGNO IN DX DAL KM 43+878.44 AL KM 44+226.44 – CARPENTERIA – PIANTA, PROSPETTO E SEZIONE – TAV. 1	IN1712D2PARI8502001A
MURO DI SOSTEGNO IN DX DAL KM 43+878.44 AL KM 44+226.44 – CARPENTERIA – PIANTA, PROSPETTO E SEZIONE – TAV. 2	IN1712D2PARI8502002A
MURO DI SOSTEGNO IN DX DAL KM 43+878.44 AL KM 44+226.44 – CARPENTERIA – PIANTA FONDAZIONE E TRACCIAMENTO PALI – TAV. 1	IN1712D2BARI8502001A
MURO DI SOSTEGNO IN DX DAL KM 43+878.44 AL KM 44+226.44 – CARPENTERIA – PIANTA FONDAZIONE E TRACCIAMENTO PALI – TAV. 2	IN1712D2BARI8502002A
MURO DI SOSTEGNO IN DX DAL KM 43+878.44 AL KM 44+226.44 – ARMATURA MURI – TAV. 1	IN1712D2BBRI8502001A
MURO DI SOSTEGNO IN DX DAL KM 43+878.44 AL KM 44+226.44 – ARMATURA MURI – TAV. 2	IN1712D2BBRI8502002A
MURO DI SOSTEGNO IN DX DAL KM 43+878.44 AL KM 44+226.44 – ARMATURA PALI DI FONDAZIONE	IN1712D2BZRI8502001A
MURO DI SOSTEGNO IN DX DAL KM 43+878.44 AL KM 44+226.44 – RELAZIONE DI CALCOLO	IN1712E2CLRI8502001A
MURO DI SOSTEGNO IN DX DAL KM 43+878.44 AL KM 44+226.44 – RELAZIONE DI CALCOLO PALI DI FONDAZIONE	IN1712E2CLRI8502002A
DETTAGLI SMALTIMENTO ACQUE DI PIATTAFORMA	IN1710E2BZRI0004001
DETTAGLI MANUFATTI DI REGOLAZIONE	IN1710E2BZRI0004002

NOTE GENERALI

– TUTTE LE PROGRESSIVE SONO RIFERITE AL BINARIO PARI, SALVO OVE DIVERSAMENTE SPECIFICATO

CARATTERISTICHE DEI MATERIALI

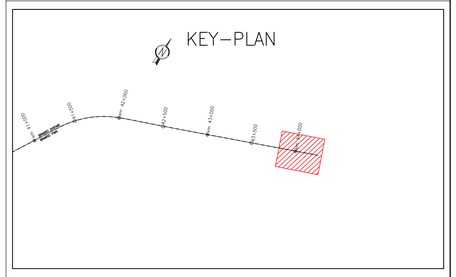

SEZIONE DI SCARICO
PK. 43+350.00 a 44+250.00

SCALA 1:50

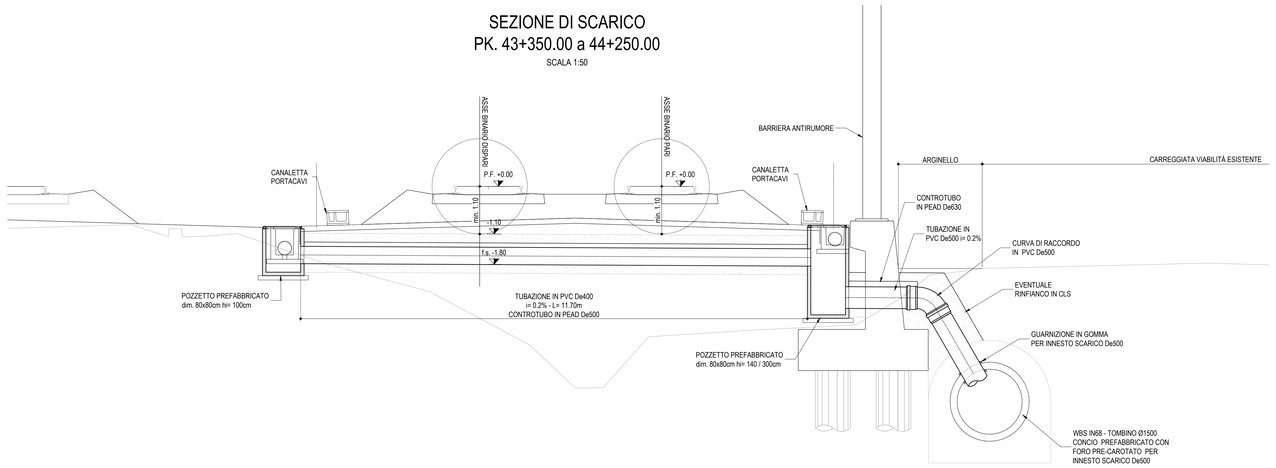

L E G E N D A

GENERALE	
	Verso di scorrimento
f.s. ##.##	Quota di scorrimento [m slm]
SMALTIMENTO ACQUE DI PIATTAFORMA	
	Scarico ad embrici
RI..-FR.-....	Codice identificativo [WBS-TIPO/n.PROGR.-POSIZ.]
	Fosso Rivestito a sezione trapezia
RI..-CT.-....	Codice identificativo [WBS-TIPO/n.PROGR-POSIZ.]
	Canaletta prefabbricata a sezione trapezia
RI..-CR.-....	Codice identificativo [WBS-TIPO/n.PROGR.-POSIZ.]
	Canaletta prefabbricata a sezione rettangolare
RI..-MC.-....	Codice identificativo [WBS-TIPO/n.PROGR.-POSIZ.]
MC1-MC2-MCx	Manufatto di Controllo con regolazione portata
MCx =	Manufatto di Controllo con regolazione portata e scarico nel ricettore finale
Pn ##.## ##x## X= ######.### Y= ######.###	Codice del pozzetto di ispezione/confluenza Quota di fondo del pozzetto [m slm] Dimensioni del pozzetto [m] Coordinata del vertice [m] Coordinata del vertice [m]
T..	Codice identificativo
L=...m; i=...%; Dn...mm	Caratteristiche del tratto
	Tubazione circolare in cls
	Tubazione circolare in pvc
	Tubazione circolare in pvc in controtubo De+1 in PEAD
	Pozzetto prefabbricato 80x80cm
	Pozzetto prefabbricato 100x100cm
	Pozzetto prefabbricato 120x120cm

COMMITTENTE:

RFI RETE FERROVIARIA ITALIANA
GRUPPO FERROVIE DELLO STATO

ALTA SORVEGLIANZA:

ITALFERR
GRUPPO FERROVIE DELLO STATO

GENERAL CONTRACTOR:

IRICAV2

INFRASTRUTTURE FERROVIARIE STRATEGICHE DEFINITE DALLA LEGGE OBIETTIVO N. 443/01

LINEA A.V. /A.C. TORINO-VENEZIA Tratta VERONA-PADOVA
Lotto funzionale Verona-Bivio Vicenza

PROGETTO ESECUTIVO

RILEVATI
RILEVATO FERROVIARIO DA PK 43+875,00 A PK 44+225,00
SISTEMAZIONI IDRAULICHE
PLANIMETRIA IDRAULICA E SEZIONE

GENERAL CONTRACTOR	DIRETTORE LAVORI	SCALA :
Consorzio Iricav Due ing. Paolo CARMONA Data: Novembre 2021		Varie

COMMESSA	LOTTO	FASE	ENTE	TIPO DOC.	OPERA/DISCIPLINA	PROGR.	REV.	FOGLIO
IN17	12	E	I2	PZ	RI8504	001	A	

VISTO CONSORZIO IRICAV DUE
Firma: ing. Luca MARCHESINI
Data: Novembre 2021

Progettazione :

Rev.	Descrizione	Redatto	Data	Verificato	Data	Approvato	Data	S. PROGETTISTA
A	EMISSIONE	Monti	26/11/21	Giorgetti	26/11/21	Calvanese	26/11/21	ORDINE DEGLI INGEGNERI DELLA PROVINCIA DI VERONA Ing. Giovanni MONTI N. 4371
B								
C								

CIG. 837795ECD1 | CUP: J41E91000000009 | File: IN1712D2PZRI8504001A_02.DWG | Cod. origine:

Progetto cofinanziato dalla Unione Europea

Scale di plot:

TUTTI I DIRITTI DEL PRESENTE DOCUMENTO SONO RISERVATI: LA PRODUZIONE ANCHE PARZIALE È VIETATA.