# PLANIMETRIA IDRAULICA

Scala 1:500

## SEZIONE DI SCARICO
## PK. 43+350.00 a 44+250.00

SCALA 1:50

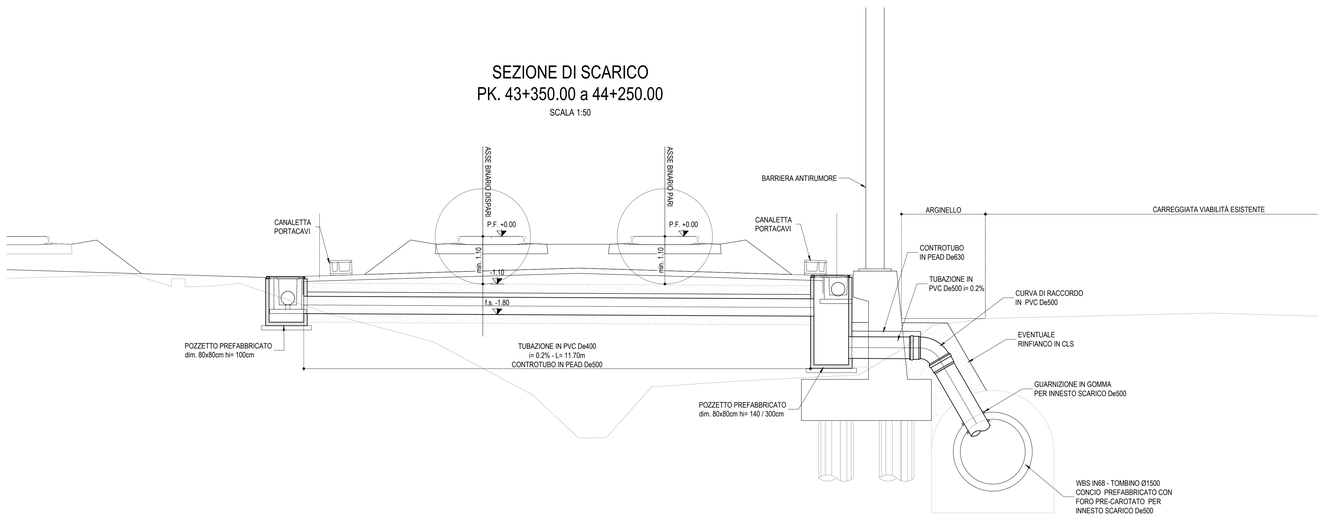


## L E G E N D A

| GENERALE | |
|---|---|
| | Verso di scorrimento |
| f.s. ##.## | Quota di scorrimento [m slm] |
| **SMALTIMENTO ACQUE DI PIATTAFORMA** | |
| | Scarico ad embrici |
| RI..-FR.-... | Codice identificativo [WBS-TIPO/n.PROGR.-POSIZ.] |
| | Fosso Rivestito a sezione trapezia |
| RI..-CT.-... | Codice identificativo [WBS-TIPO/n.PROGR.-POSIZ.] |
| | Canaletta prefabbricata a sezione trapezia |
| RI..-CR.-... | Codice identificativo [WBS-TIPO/n.PROGR.-POSIZ.] |
| | Canaletta prefabbricata a sezione rettangolare |
| RI..-MC.-... | Codice identificativo [WBS-TIPO/n.PROGR.-POSIZ.] |
| MC1-MC2-MCx | Manufatto di Controllo con regolazione portata |
| MCx | Manufatto di Controllo con regolazione portata e scarico nel ricettore finale |
| Pn<br>##.##<br>##x##<br>X= ######.###<br>Y= ######.### | Codice del pozzetto di ispezione/confluenza<br>Quota di fondo del pozzetto [m slm]<br>Dimensioni del pozzetto [m]<br>Coordinata del vertice [m]<br>Coordinata del vertice [m] |
| T.. | Codice identificativo |
| L=...m; i=...%; Dn...mm | Caratteristiche del tratto |
| | Tubazione circolare in cls |
| | Tubazione circolare in pvc |
| | Tubazione circolare in pvc in controtubo De+1 in PEAD |
| | Pozzetto prefabbricato 80x80cm |
| | Pozzetto prefabbricato 100x100cm |
| | Pozzetto prefabbricato 120x120cm |

## DISEGNI DI RIFERIMENTO

| DESCRIZIONE | CODICE |
|---|---|
| ELENCO ELABORATI | IN1712E2ZER8600001A |
| RELAZIONE TECNICA GENERALE | IN1712E2ROR8600001A |
| RELAZIONE DI CONFRONTO PD/PE | IN1712E2ROR8600003A |
| PLANIMETRIA STATO DI FATTO | IN1712E2PBRI8600001A |
| PLANIMETRIA DI PROGETTO | IN1712E2PBRI8600002A |
| PROFILO LONGITUDINALE | IN1712E2F7RI8600001A |
| SEZIONI TIPO E PARTICOLARI | IN1712E2WZRI8600001A |
| SEZIONI TRASVERSALI | IN1712E2WGRI8600001A |
| TABULATI MOVIMENTI TERRA | IN1712E2TTRI8600000A |
| RELAZIONE IDRAULICA SMALTIMENTO ACQUE | IN1712E2RIRI8604001A |
| PLANIMETRIA IDRAULICA E SEZIONE | IN1712E2P2RI8604001A |
| MURO DI SOSTEGNO IN DX DAL KM 44+226.44 AL KM 44+250.44 – CARPENTERIA – PIANTA, PROSPETTO E SEZIONI | IN1712E2PARI8602001A |
| MURO DI SOSTEGNO IN DX DAL KM 44+226.44 AL KM 44+250.44 – CARPENTERIA – PIANTA FONDAZIONI E TRACCIAMENTO PALI | IN1712E2BARI8602001A |
| MURO DI SOSTEGNO IN DX DAL KM 44+226.44 AL KM 44+250.44 – ARMATURA MURI | IN1712E2BBRI8602001A |
| MURO DI SOSTEGNO IN DX DAL KM 44+226.44 AL KM 44+250.44 – ARMATURA PALI DI FONDAZIONE | IN1712E2BZRI8602001A |
| MURO DI SOSTEGNO IN DX DAL KM 44+226.44 AL KM 44+250.44 – RELAZIONE DI CALCOLO | IN1712E2CLRI8602001A |
| MURO DI SOSTEGNO IN DX DAL KM 44+226.44 AL KM 44+250.44 – RELAZIONE DI CALCOLO PALI DI FONDAZIONE | IN1712E2CLRI8602002A |
| DETTAGLI SMALTIMENTO ACQUE DI PIATTAFORMA | IN1710E2BZRI0004001 |
| DETTAGLI MANUFATTI DI REGOLAZIONE | IN1710E2BZRI0004002 |

## NOTE GENERALI

- TUTTE LE PROGRESSIVE SONO RIFERITE AL BINARIO PARI, SALVO OVE DIVERSAMENTE SPECIFICATO

## KEY PLAN

## CARATTERISTICHE DEI MATERIALI



COMMITTENTE: RFI RETE FERROVIARIA ITALIANA GRUPPO FERROVIE DELLO STATO

ALTA SORVEGLIANZA: ITALFERR GRUPPO FERROVIE DELLO STATO

GENERAL CONTRACTOR: IRICAV2

**INFRASTRUTTURE FERROVIARIE STRATEGICHE DEFINITE DALLA LEGGE OBIETTIVO N. 443/01**

**LINEA A.V. /A.C. TORINO-VENEZIA Tratta VERONA-PADOVA**
**Lotto funzionale Verona-Bivio Vicenza**

**PROGETTO ESECUTIVO**

RILEVATI

RILEVATO FERROVIARIO DAL KM 44+225,00 AL KM 44+250,25

SISTEMAZIONI IDRAULICHE

PLANIMETRIA IDRAULICA E SEZIONE

| GENERAL CONTRACTOR | DIRETTORE LAVORI | SCALA : |
|---|---|---|
| Consorzio Iricav Due ing. Paolo CANNONI | | Varie |

Data: Novembre 2021

| COMMESSA | LOTTO | FASE | ENTE | TIPO DOC. | OPERA/DISCIPLINA | PROGR. | REV. | FOGLIO |
|---|---|---|---|---|---|---|---|---|
| IN17 | 12 | E | I2 | PZ | RI8604 | 001 | A | |

VISTO CONSORZIO IRICAV DUE — Firma: ing. Luca MASSIDDA — Data: Novembre 2021

Progettazione :

| Rev. | Descrizione | Redatto | Data | Verificato | Data | Approvato | Data | L'APPALTATORE |
|---|---|---|---|---|---|---|---|---|
| A | EMISSIONE | Monti | 26/11/21 | Gregotti | 26/11/21 | Odorizzi | 26/11/21 | |
| B | REVISIONE PER STRUTTURA VALIDATORE | | | | | | | |
| C | | | | | | | | |

COG. 8377957CD1 — CUP: J41E91000000009 — File: IN1712E2ZPRI8604001A_02.DWG — Cod. origine:

Progetto cofinanziato dalla Unione Europea

Scala di plot:

TUTTI I DIRITTI DEL PRESENTE DOCUMENTO SONO RISERVATI. LA PRODUZIONE ANCHE PARZIALE È VIETATA