FASE 1A - DEMOLIZIONE SCAMBIO

PLANIMETRIA INQ.1 - scala 1:200

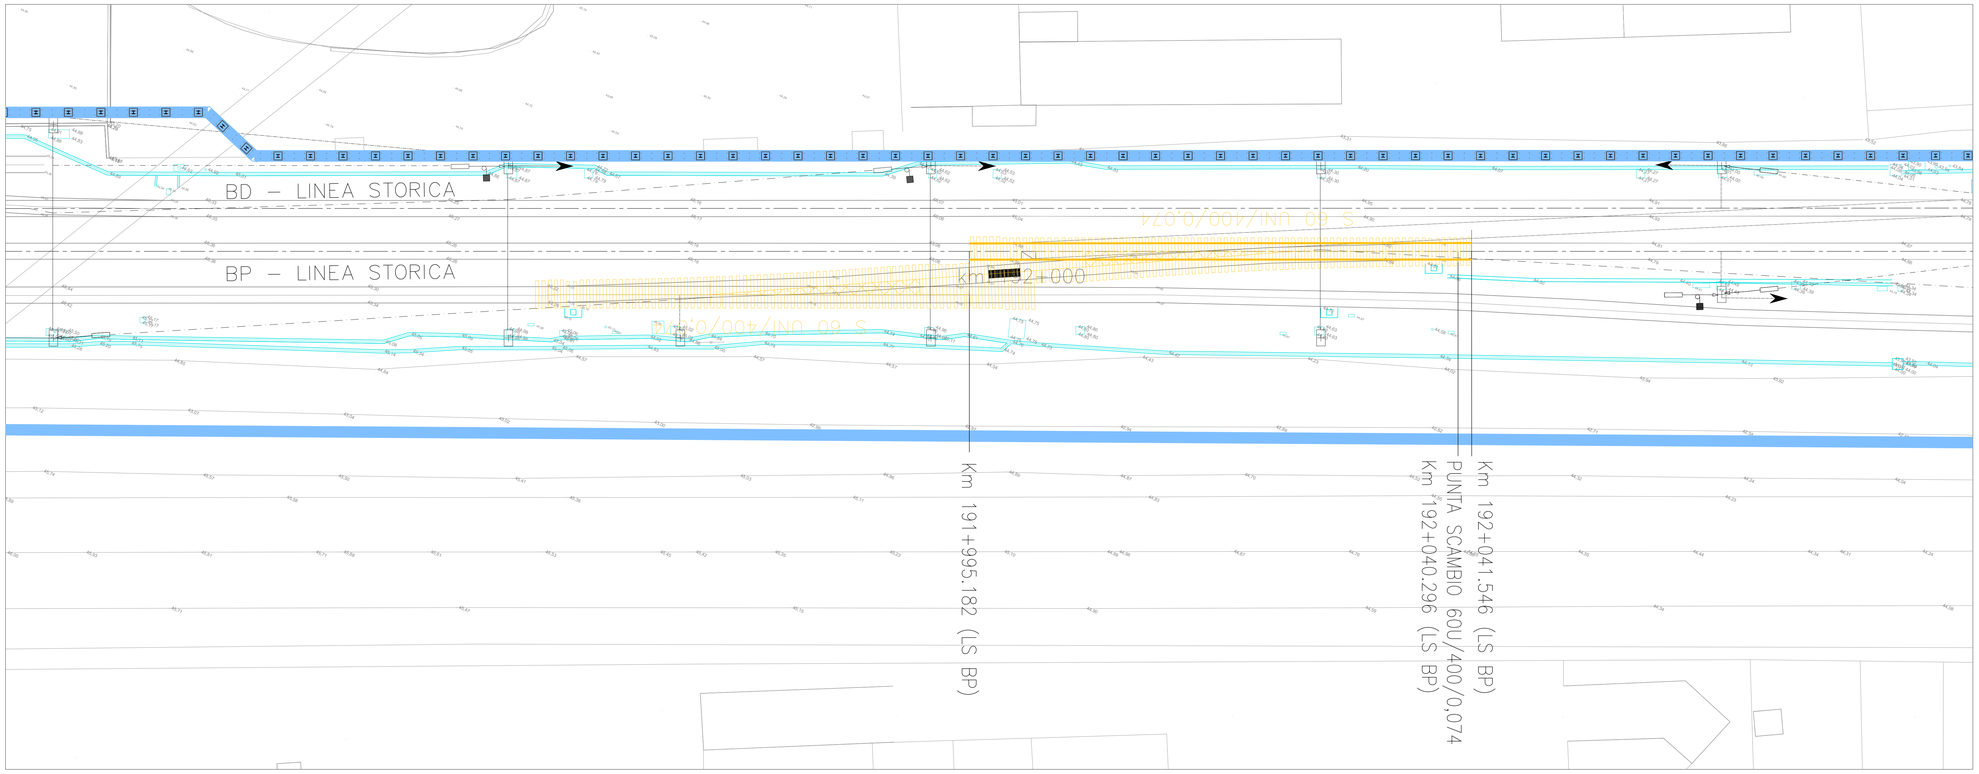

FASE 1B - RIPRISTINO BINARIO CORRETTO TRACCIATO

PLANIMETRIA INQ.2 - scala 1:200

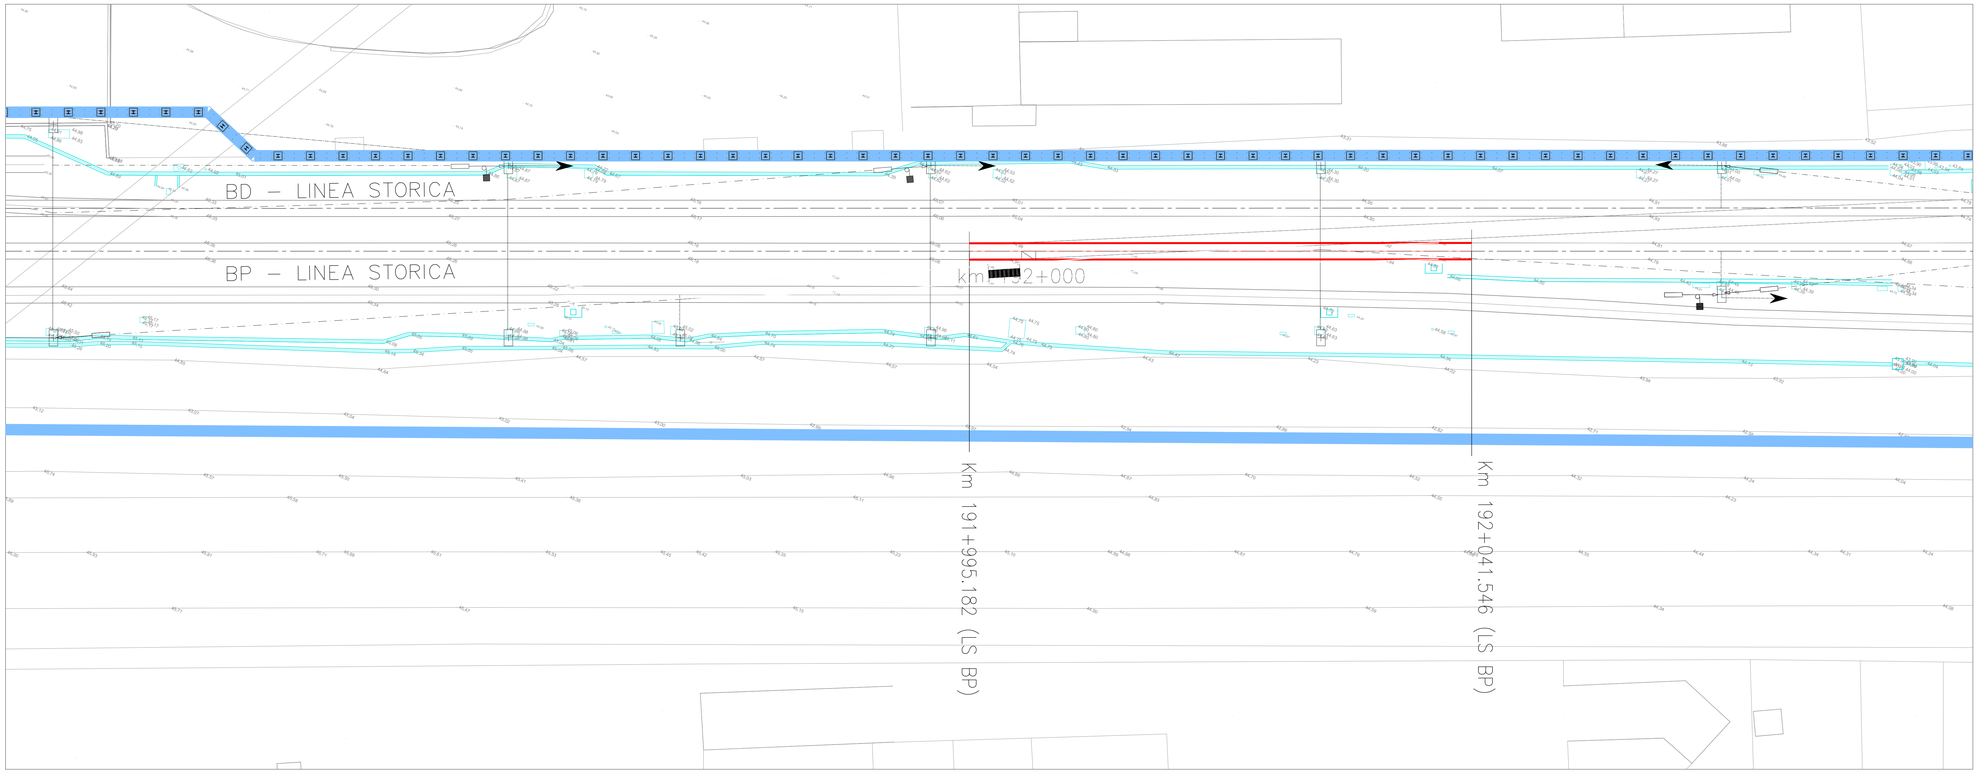

LEGENDA

- Non interessato da modifica
- Opere in costruzione nella fase di lavoro
- Opere realizzate nella fase precedente
- Demolizioni
- TE esistente

COMMITTENTE:

RFI RETE FERROVIARIA ITALIANA
GRUPPO FERROVIE DELLO STATO

ALTA SORVEGLIANZA:

ITALFERR
GRUPPO FERROVIE DELLO STATO

GENERAL CONTRACTOR:

IRICAV2

INFRASTRUTTURE FERROVIARIE STRATEGICHE DEFINITE DALLA LEGGE OBIETTIVO N. 443/01

LINEA A.V. /A.C. TORINO–VENEZIA Tratta VERONA–PADOVA
Lotto funzionale Verona–Bivio Vicenza

PROGETTO ESECUTIVO

ARMAMENTO

LAVORI DI ARMAMENTO DEMOLIZIONE STAZIONE DI ALTAVILLA DA KM 40+287 A KM 42+071

GENERALE

DEMOLIZIONE SCAMBIO PK 192+040

GENERAL CONTRACTOR	DIRETTORE LAVORI	SCALA :
Consorzio Iricav Due Ing. Paolo Carmona Data: Aprile 2022		Varie

COMMESSA	LOTTO	FASE	ENTE	TIPO DOC.	OPERA/DISCIPLINA	PROGR.	REV.	FOGLIO
IN17	12	E	I2	PZ	SF1700	002	A	

VISTO CONSORZIO IRICAV DUE
Data
Aprile 2022

Progettazione :

Rev.	Descrizione	Redatto	Data	Verificato	Data	Approvato	Data
A	EMISSIONE	A.BONOMI	Apr. 2022	L.CARDANI	Apr. 2022	G. GALVANIN	Apr. 2022
B							
C							

DIG. 8377957D01 | CUP: J41E91000000009 | File: IN1712EIPZSF1700002A_C.dwg | Cod. origine: CODGE

Progetto cofinanziato dalla Unione Europea

Scala di plot:

TUTTI I DIRITTI DEL PRESENTE DOCUMENTO SONO RISERVATI: LA PRODUZIONE ANCHE PARZIALE È VIETATA.