




PLANIMETRIA STATO DI FATTO
Scala 1:500

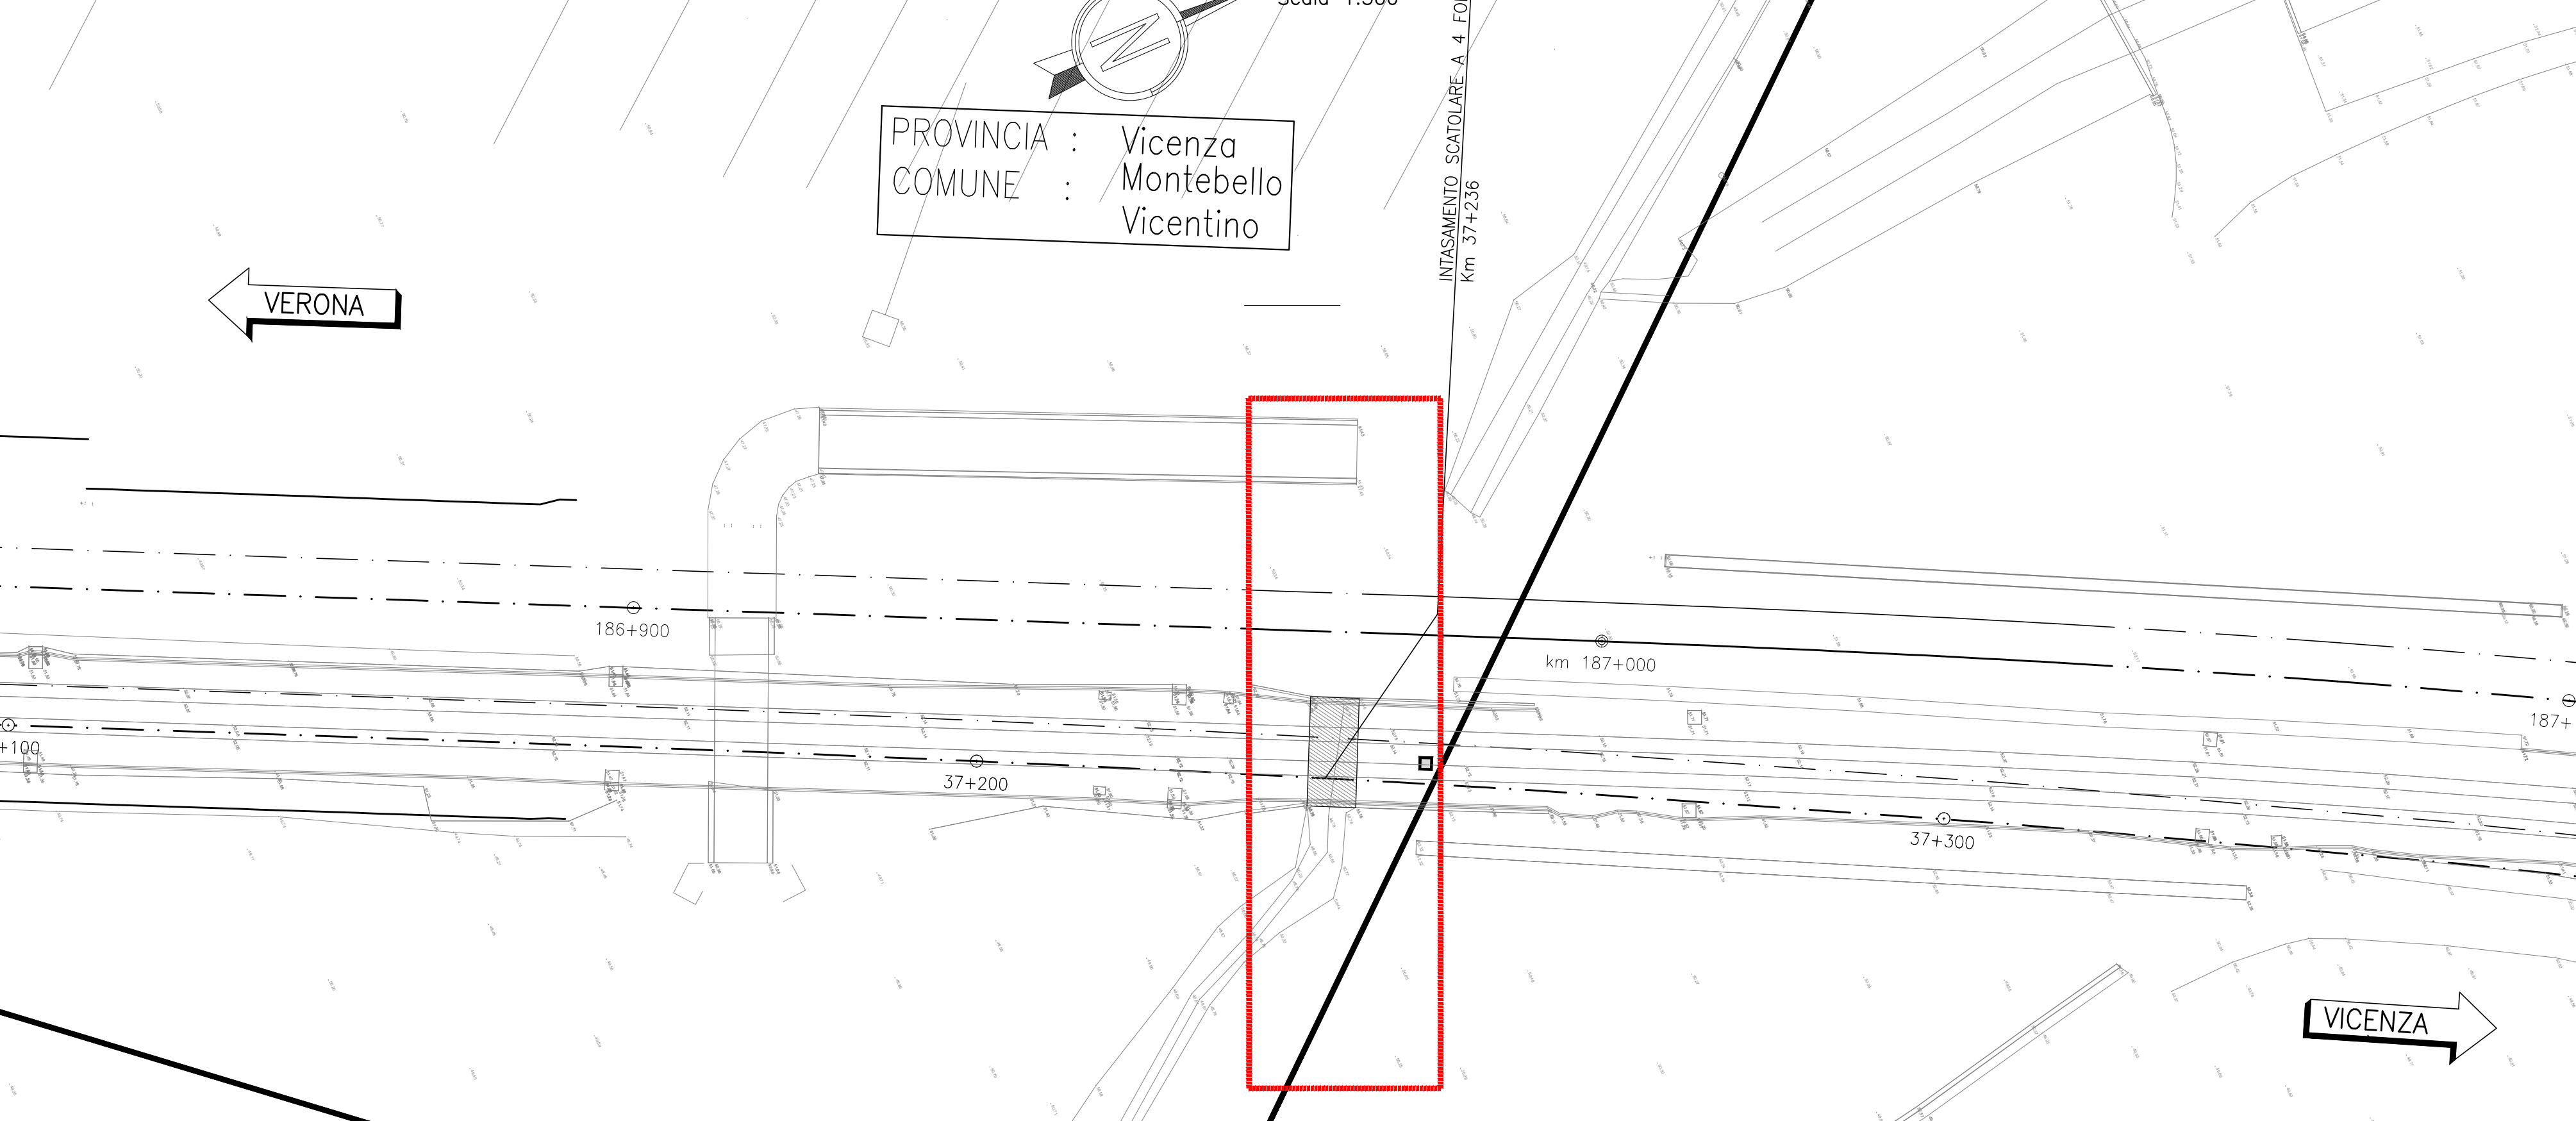


SEZIONE STATO DI FATTO
Scala 1:100

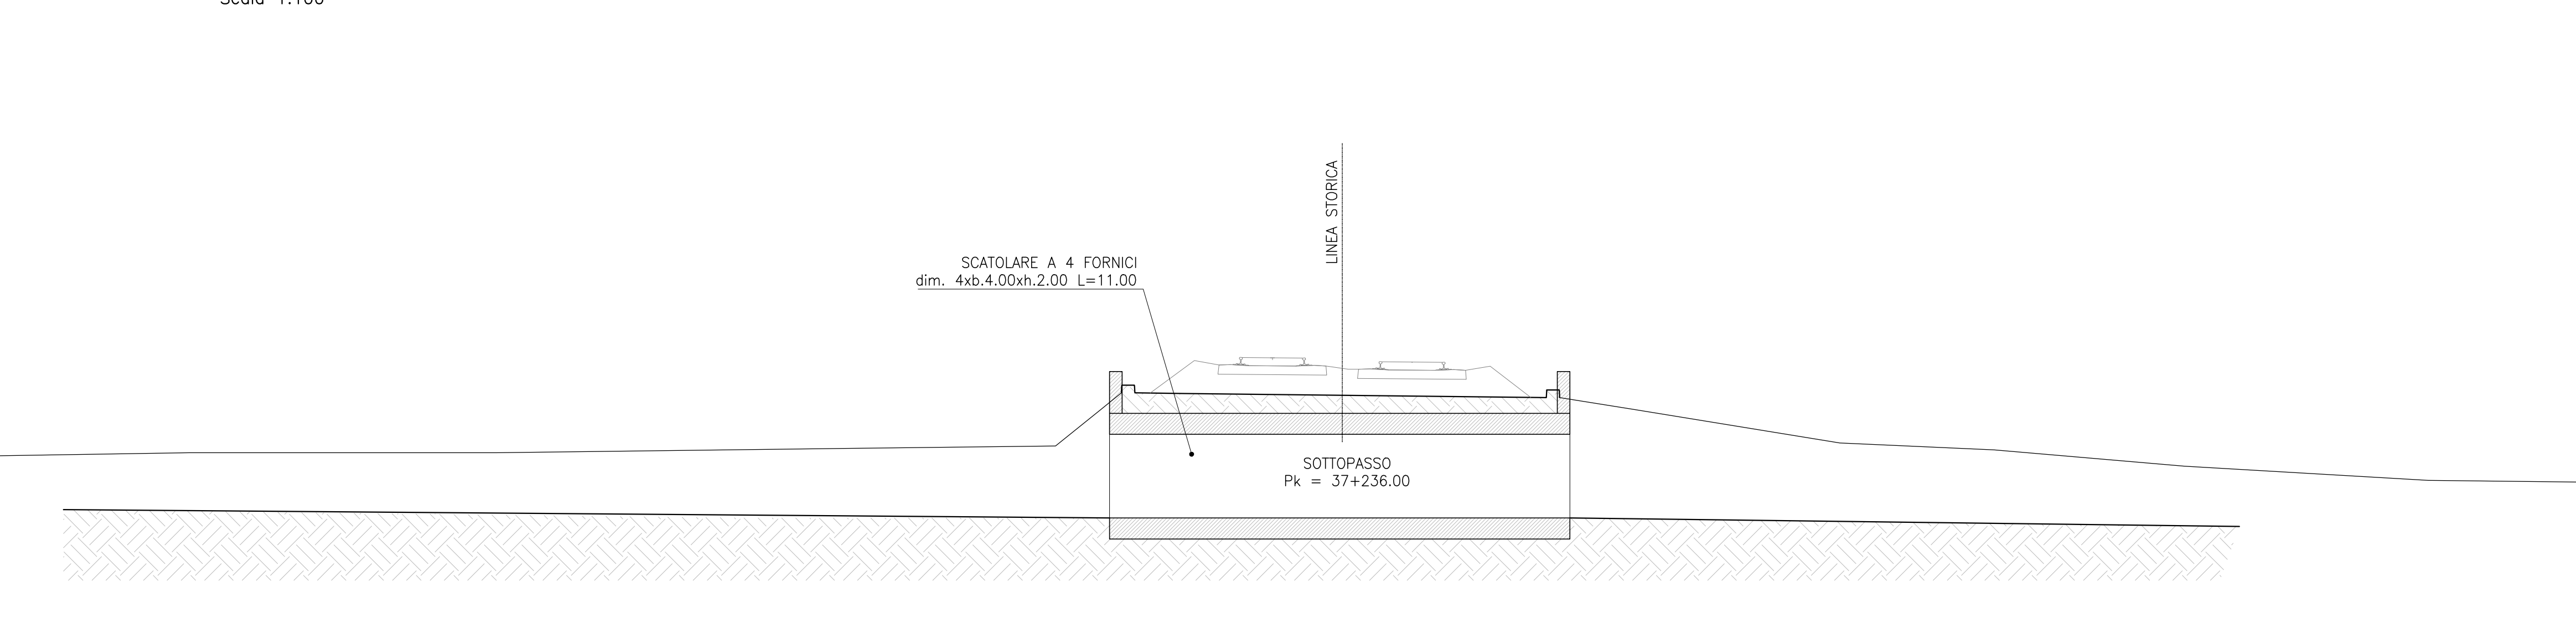

PLANIMETRIA DI PROGETTO
Scala 1:500

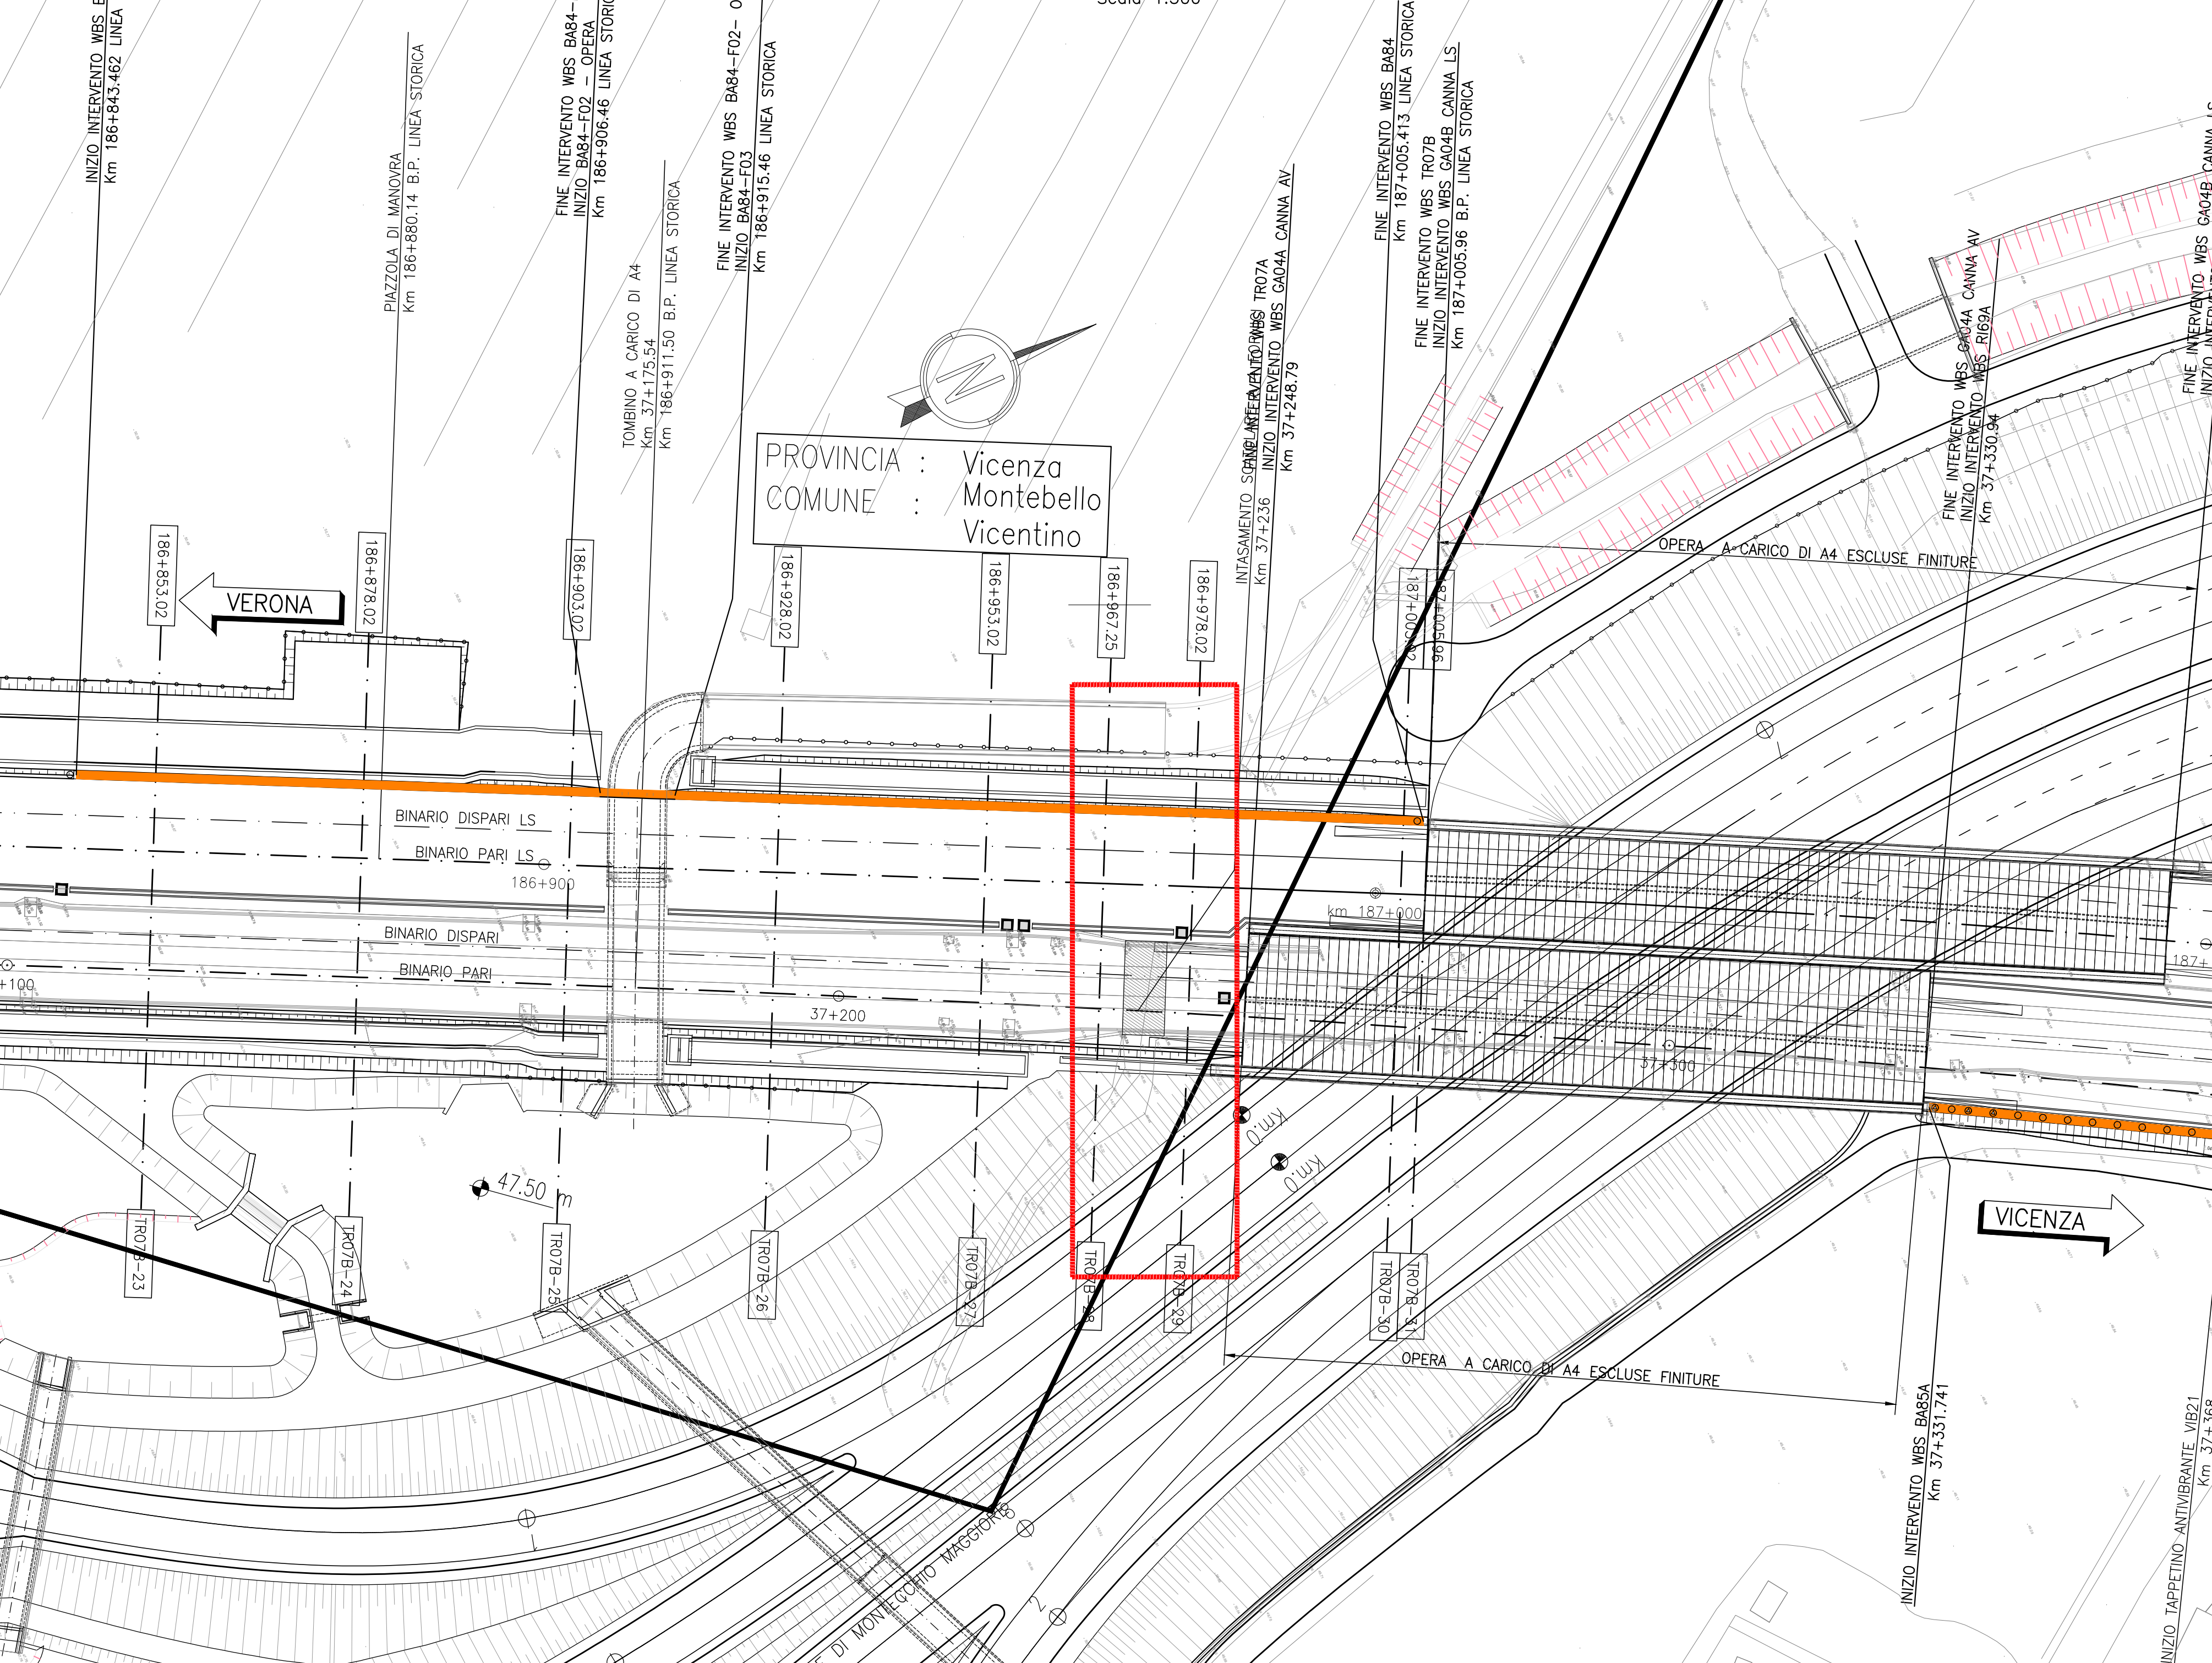

SEZIONE STATO DI PROGETTO
Scala 1:100

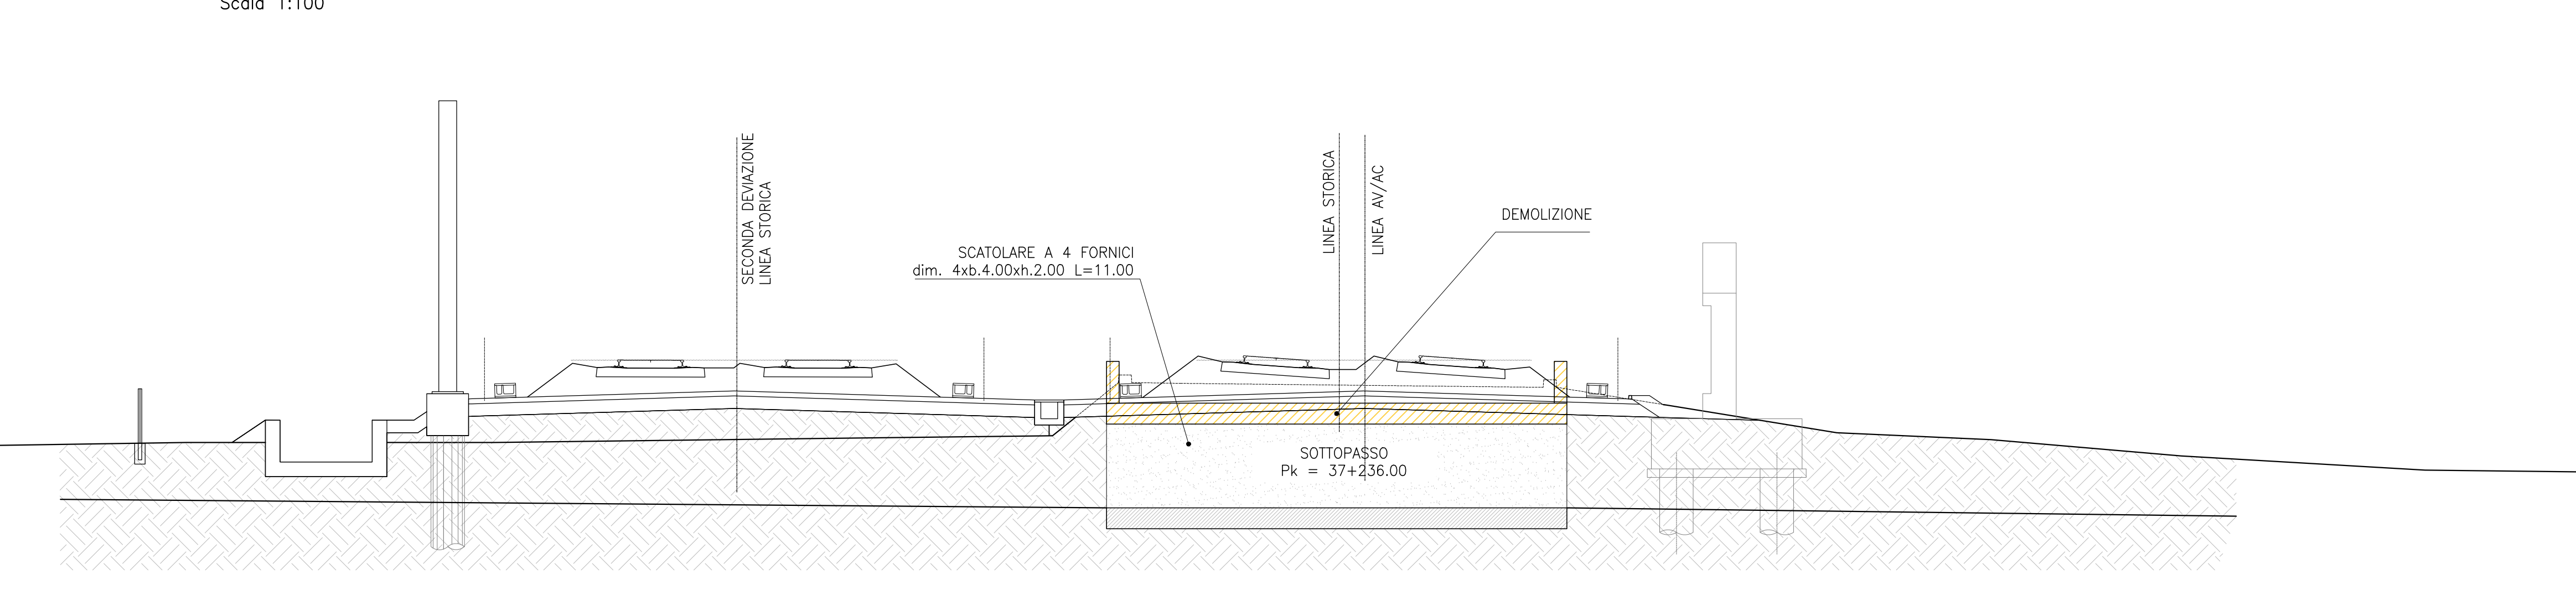


DISEGNI DI RIFERIMENTO

DESCRIZIONE	CODICE


NOTE GENERALI

- TUTTE LE PROGRESSIVE SONO RIFERITE AL BINARIO PARI, SALVO CHE DIVERSAMENTE SPECIFICATO


CARATTERISTICHE DEI MATERIALI

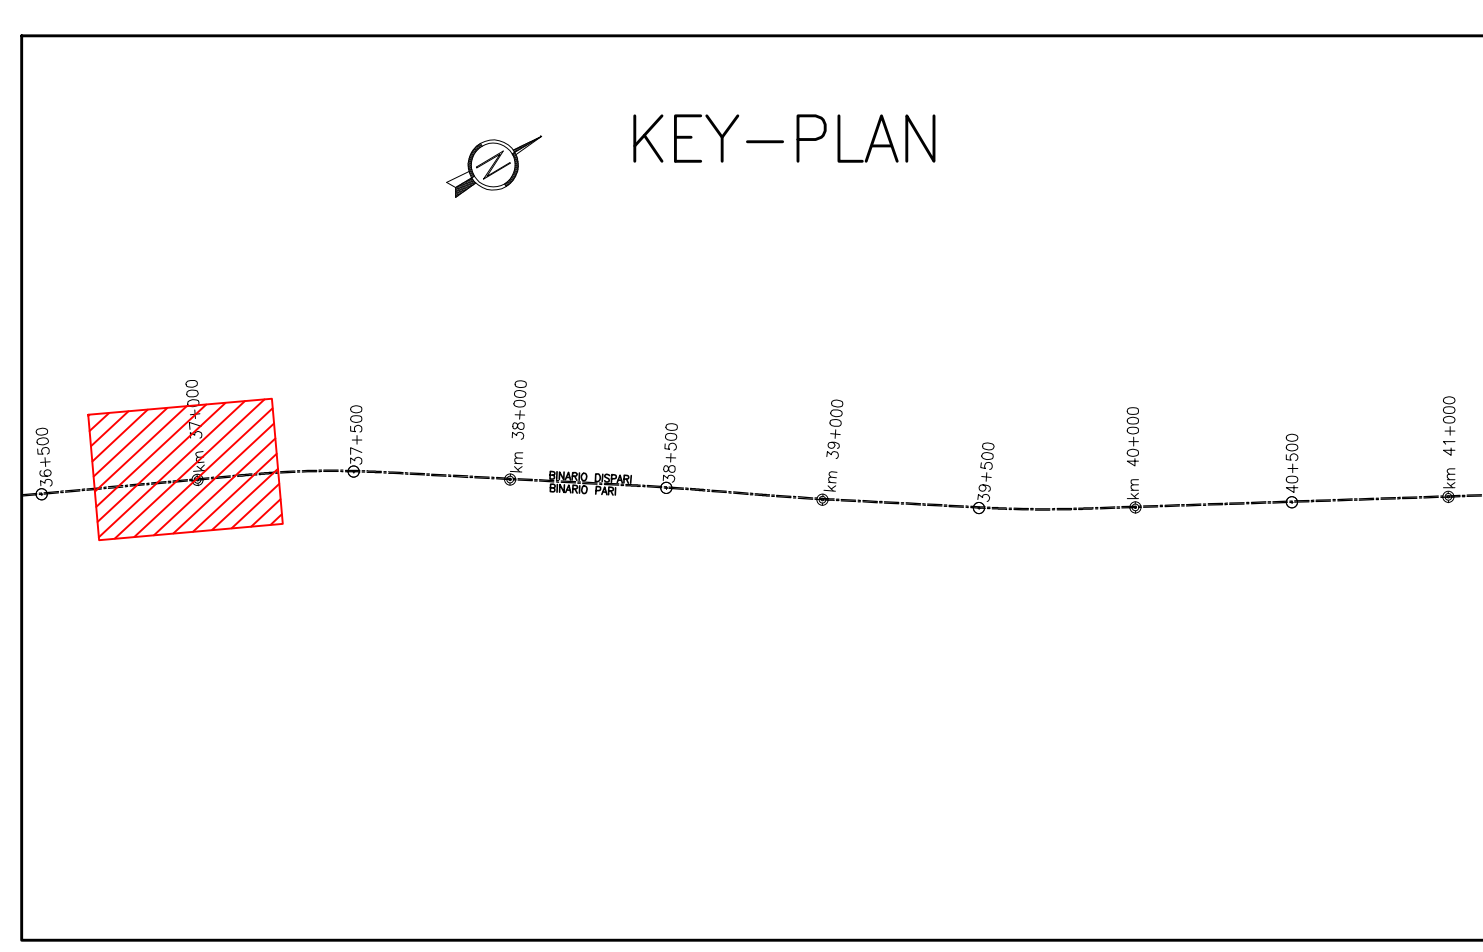


fase A

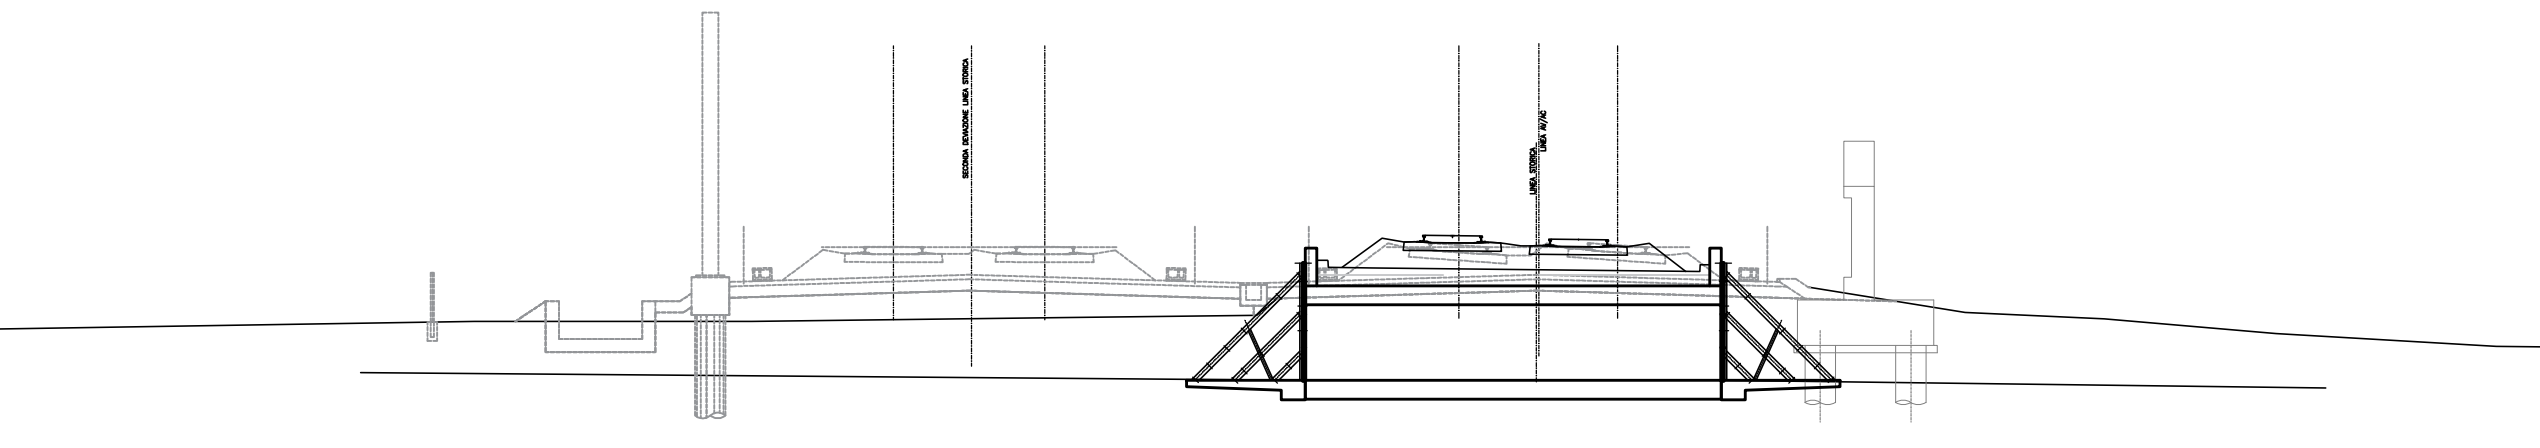

fase B

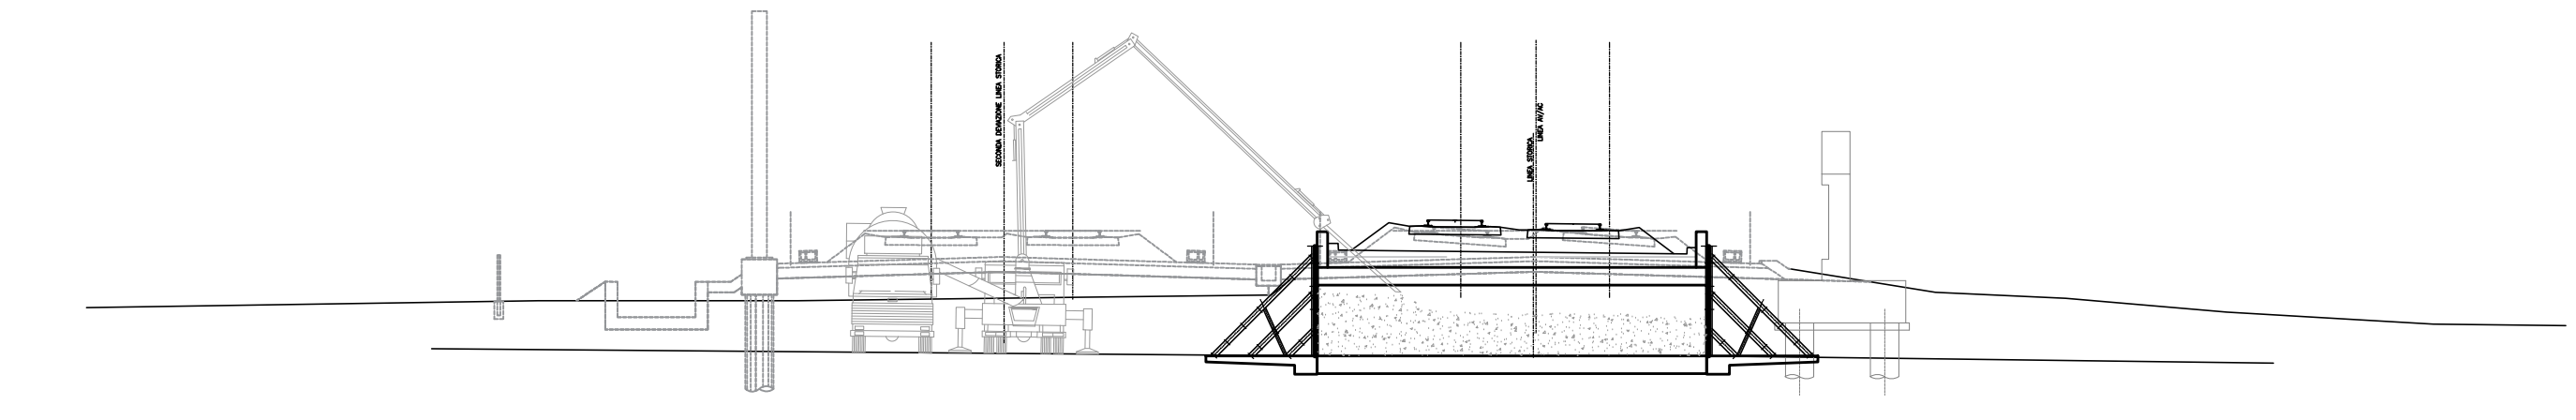

fase C

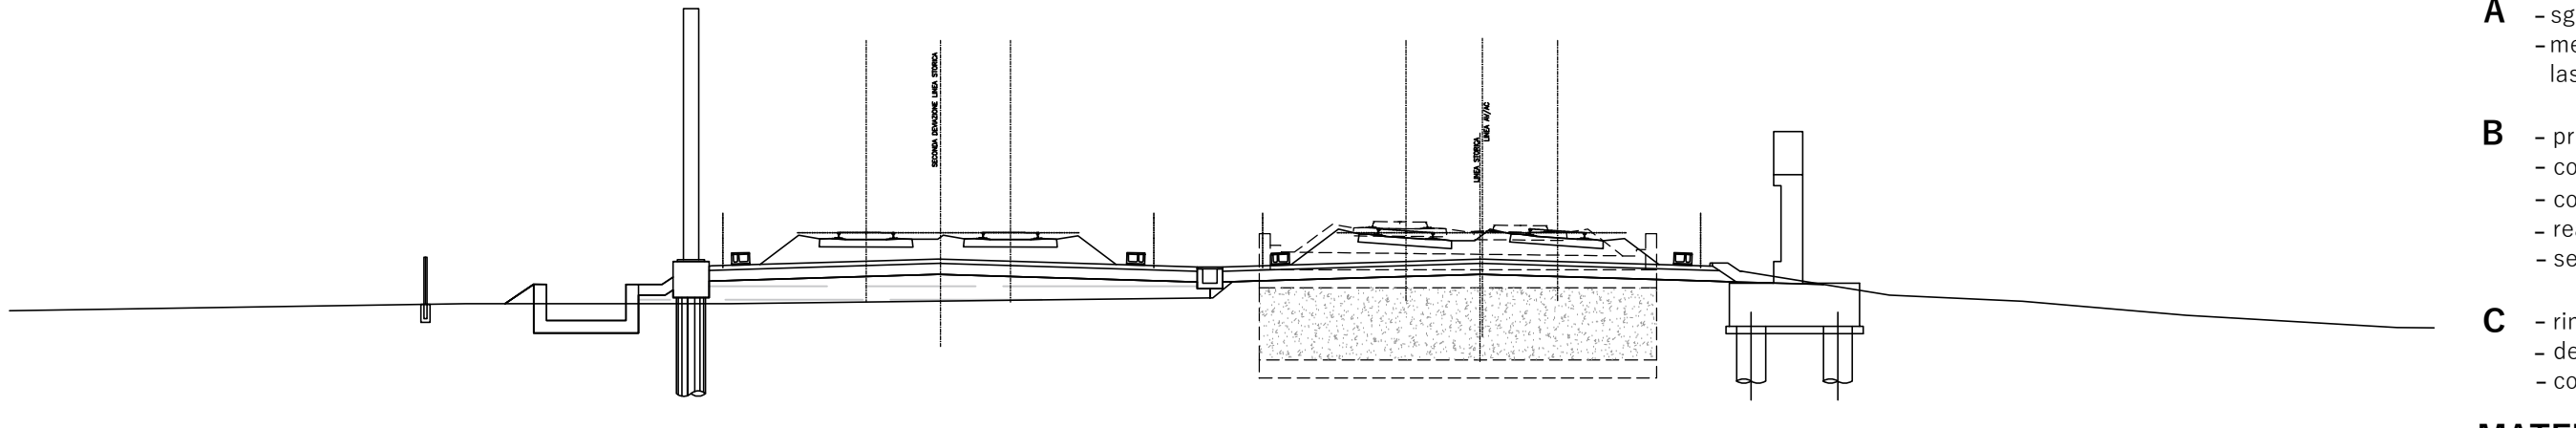

FASI COSTRUTTIVE per MANUFATTO con L > 3.00m

- A** - sgombero detriti dall'interno
- messa in opera di casseri all'estremità per il primo getto lasciando un vano di h 50cm sotto il cielo della volta
- controllo volumetrico del materiale impiegato
- B** - primo getto di riempimento con calcestruzzo
- completamento dei casseri per il secondo getto di calcestruzzo
- realizzazione dei condotti per il secondo getto
- secondo getto di riempimento con calcestruzzo magro a pressione
- C** - rimozione dei casseri
- demolizione dei muri d'ala interessati dal nuovo rilevato
- completamento del rilevato

MATERIALI

Calcestruzzo di riempimento 25/30
Classe di esposizione xc1
Slump S5

COMMITTENTE:

ALTA SORVEGLIANZA:

GENERAL CONTRACTOR:

INFRASTRUTTURE FERROVIARIE STRATEGICHE DEFINITE DALLA LEGGE OBIETTIVO N. 443/01
LINEA A.V. /A.C. TORINO-VENEZIA Tratta VERONA-PADOVA
Lotto funzionale Verona-Bivio Vicenza
PROGETTO ESECUTIVO

TRINCEE
TRINCEA FERROVIARIA A.V. DAL KM 36+714.22 AL KM 37+248.79
INTASAMENTO SCATOLARE ALLA PK 37+236.00
PLANIMETRIE E SEZIONI

PROGETTAZIONE	GENERAL CONTRACTOR	DIRETTORE LAVORI	SCALA
Consorzio Iric-IV Due	Iric Due Via Paolo CARONIA Dante	Vita	1:100

COMMESSA	LOTTO	FASE	ENTE	TIPO DOC.	OPERA/DISCIPLINA	PROG.	REV.	FOGLIO
IN17	12	E	12	PZ	TRO7AD	901	A	1

Rev.	Descrizione	Redatto	Data	Verificato	Data	Approvato	Data	IL PROGETTISTA
A	ESICIDE		31/05/2012		31/05/2012		31/05/2012	
B								
C								

Cod. 8377937001 CUP: J41E1000000000 File:

Progetto autorizzato dalla Regione Europea

TUTTI I DIRITTI DEL PRESENTE DOCUMENTO SONO RISERVATI. LA PRODUZIONE ANCHE PARZIALE È VIETATA.