



QUADRANTE A

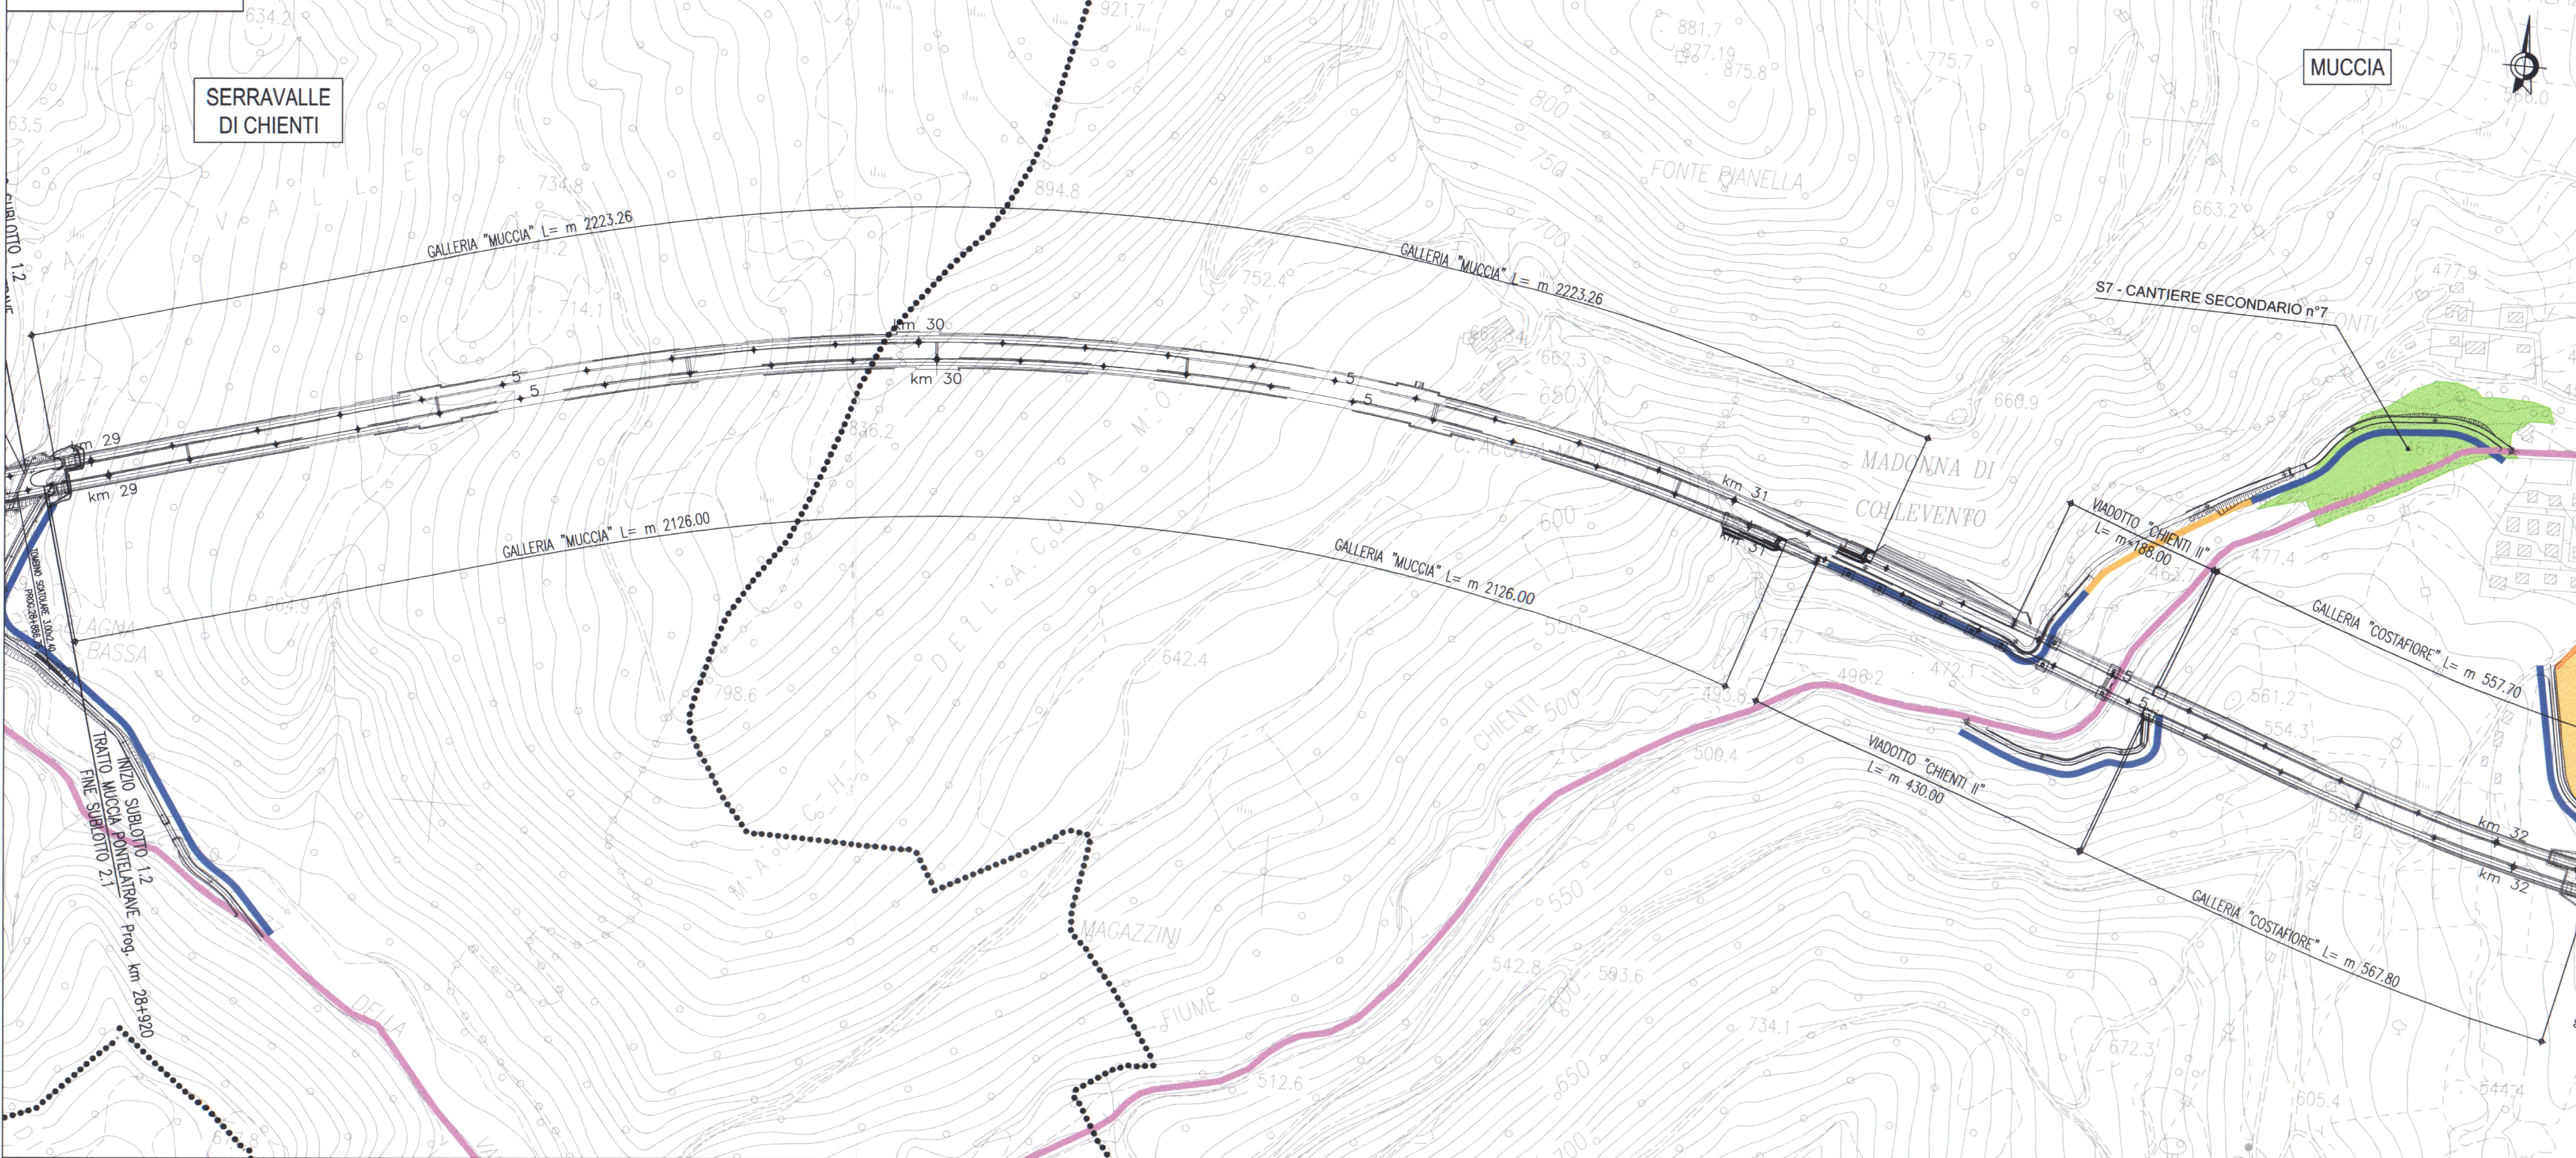


LEGENDA

- Cantiere secondario con area a disposizione per stoccaggio e deposito (S)
- Cantiere base (B)
- Impianto di frantumazione e betonaggio (FB)
- Impianto di prefabbricazione conci (PR)
- Aree di stoccaggio (ST)
- Cantieri imbocchi (I)
- Viabilità di cantiere su S.S.77
- - - Deviazione S.S. n° 77
- Viabilità in corrispondenza dell'asse di progetto
- Viabilità principale esistente idonea
- Viabilità principale esistente da adeguare
- Viabilità secondaria esistente da adeguare
- Viabilità secondaria da realizzare
- Tratti di viabilità definitiva per manutenzioni
- Tracciato di progetto
- Limiti comunali

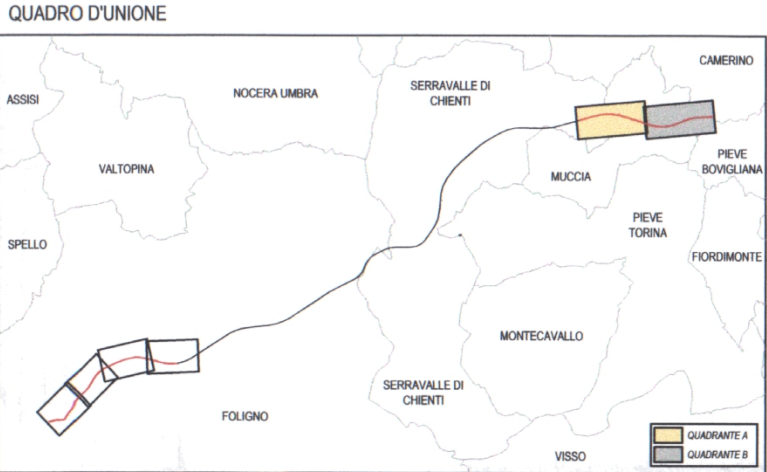

QUADRANTE B

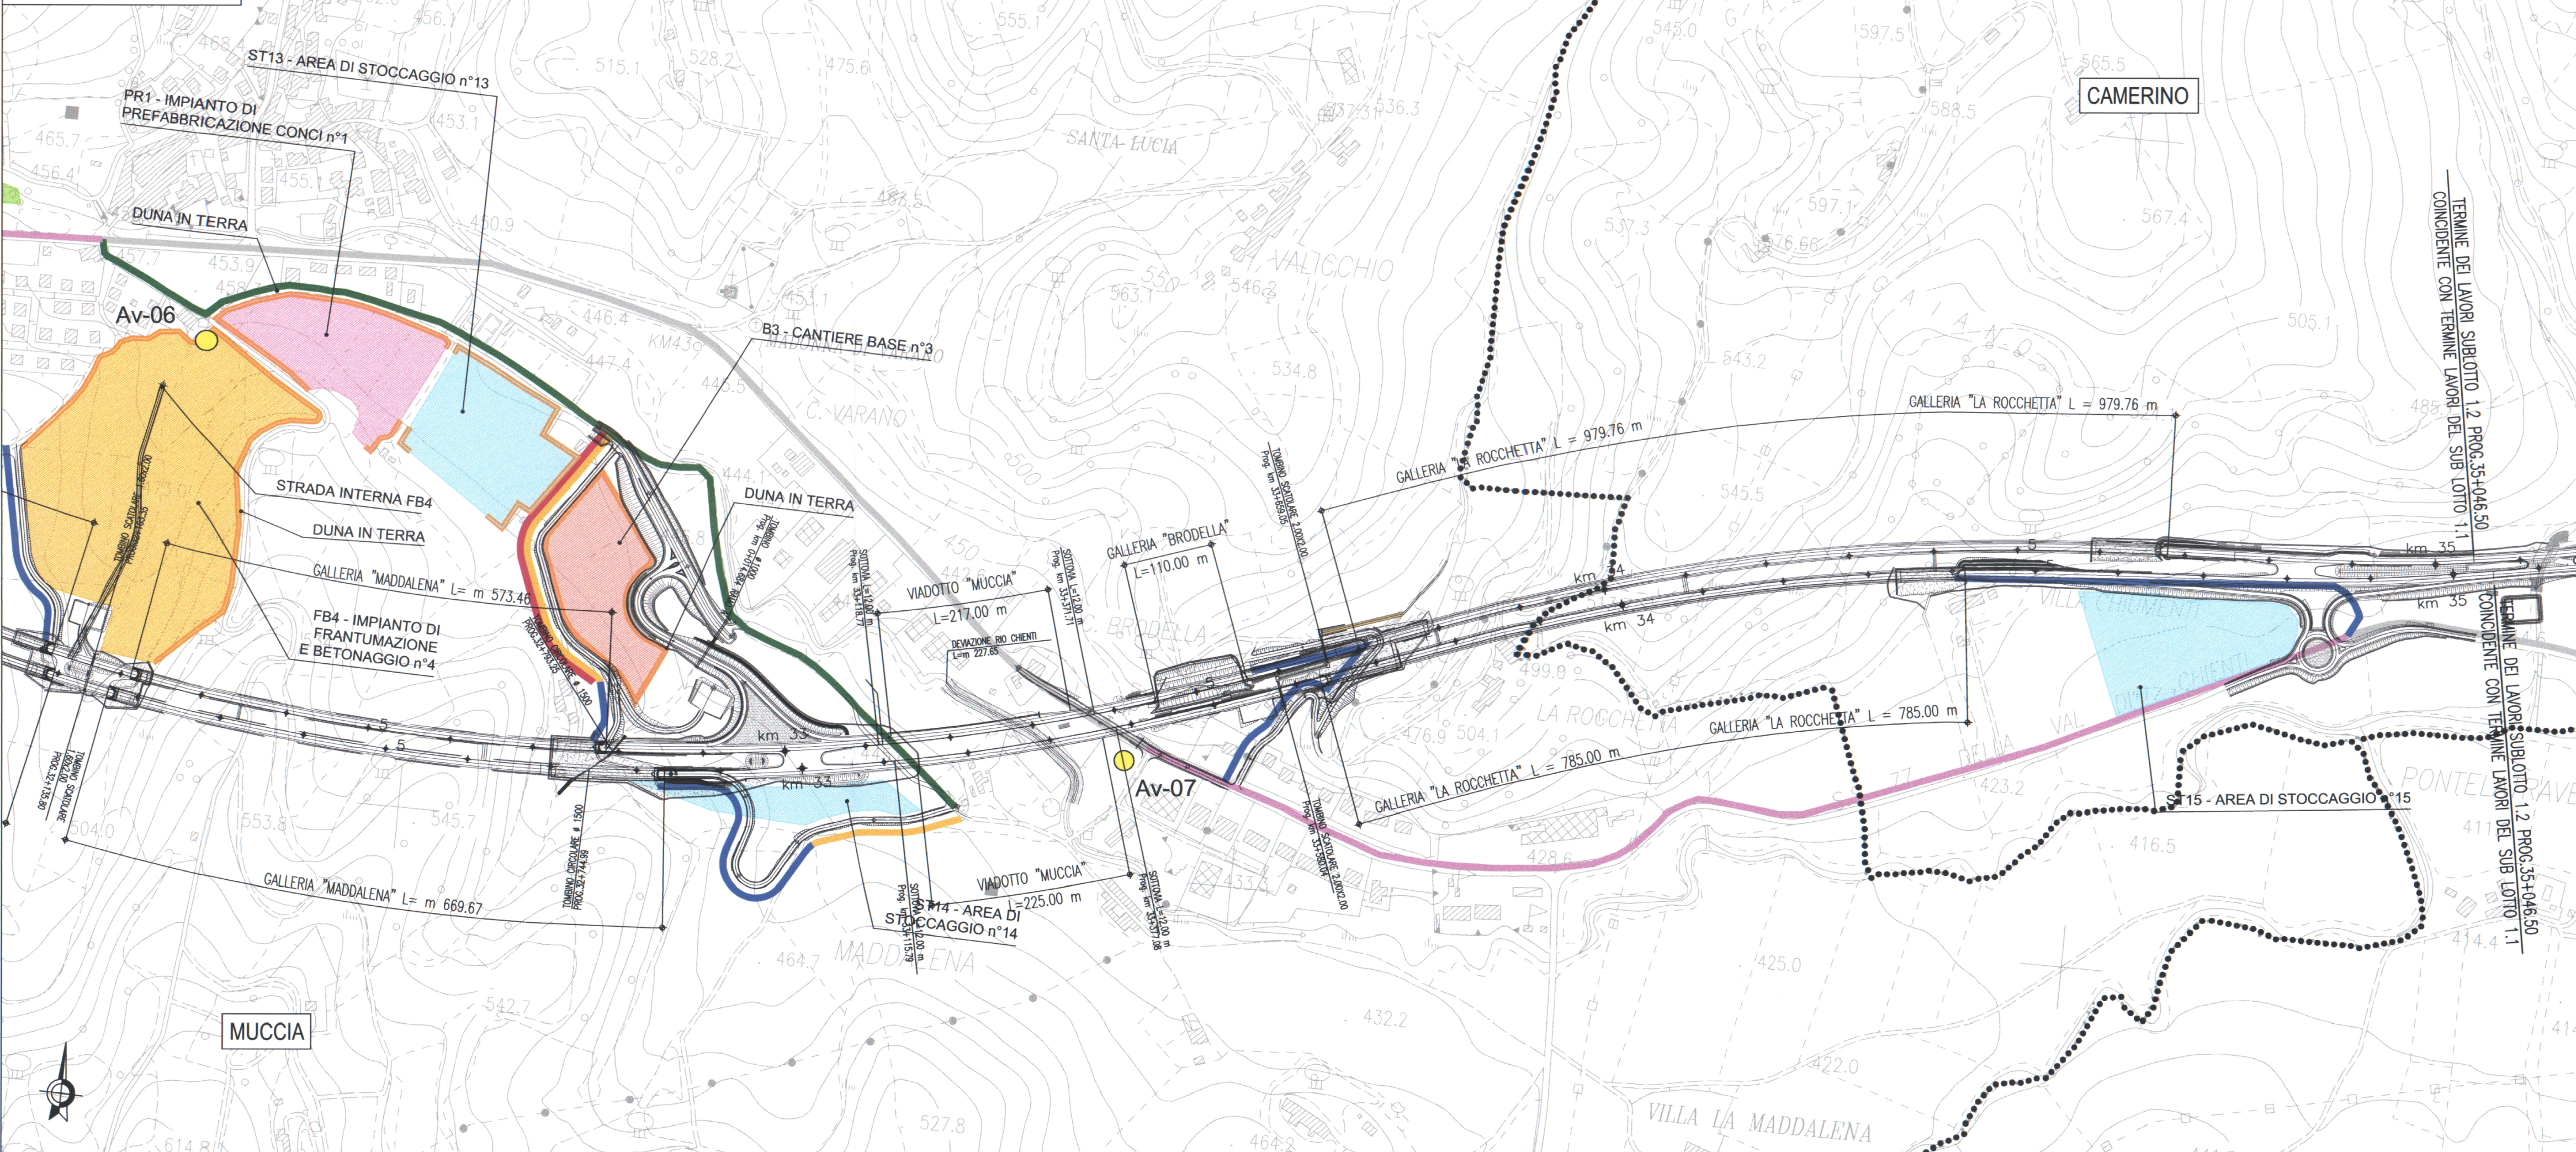



**ASSE VIARIO MARCHE-UMBRIA
E QUADRILATERO DI PENETRAZIONE INTERNA
MAXILOTTO 1**

PROGETTO DEFINITIVO

CONTRAENTE GENERALE 		IL RESPONSABILE DEL CONTRAENTE GENERALE Val di Chienti S.p.A. Via Trieste 42 - 62018 Foligno (MC) Ing. <i>[Signature]</i>		
GRUPPO DI PROGETTAZIONE ATI: TECHNITAL s.p.a. (mandataria) SCETAROUTE SICS s.r.l. Società Italiana Consulenza Strade S.I.S. Studio di Ingegneria Stradale s.r.l. SOIL Geologia Geotecnica Opere in sotterraneo Divisione del Sudlavoro INTEGRAZIONE PRESTAZIONI SPECIALISTICHE IL GEOLOGO: Dott. Geol. F. Ferrari Ordine dei Geologi Regione del Veneto n° 60		I RESPONSABILI DI PROGETTO Dott. Ing. M. Raccosta Ordine Ing. Verona n° A1665 Dott. Ing. L. Samama Ordine Ing. Taranto n° 1083 Dott. Ing. T. Di Bari Ordine Ing. Palermo n° 4058 Prof. Ing. A. Bevilacqua Ordine Ing. Milano n° A14725 Dott. Ing. L. Albert		
VISTO: IL RESPONSABILE DEL PROCEDIMENTO Dott. Ing. Andrea Simonini	VISTO: IL RESPONSABILE DEL SERVIZIO PROGETTAZIONE DATA	LA DIREZIONE LAVORI		
SUBLOTTO 1.2: S.S. 77 "VAL DI CHIENTI" TRONCO PONTELATRAVE - FOLIGNO TRATTI FOLIGNO-VALMONTRE E GALLERIA MUCCIA-PONTELATRAVE (inclusa galleria) PIANO DI MONITORAGGIO AMBIENTALE PLANIMETRIA UBICAZIONE PUNTI DI MISURA COMPONENTE ATMOSFERA 3/3				
Codice Unico di Progetto (CUP) F12C03000050010 (Delibera CPE 13/2004)		REVISIONE	FOGLIO	SCALA
CODICE ELAB. FILE: L0703A1D	OPERA: L0703A1D	STATO: P	SETTORE: GENER	DISCIPLINA: AMB
D	C	B	A	REV.
DESCRIZIONE		DATA	REDATTO	VERIFICATO
APPROVATO		APPROVATO	APPROVATO	APPROVATO