PLANIMETRIA STATO DI FATTO

SCALA 1:500

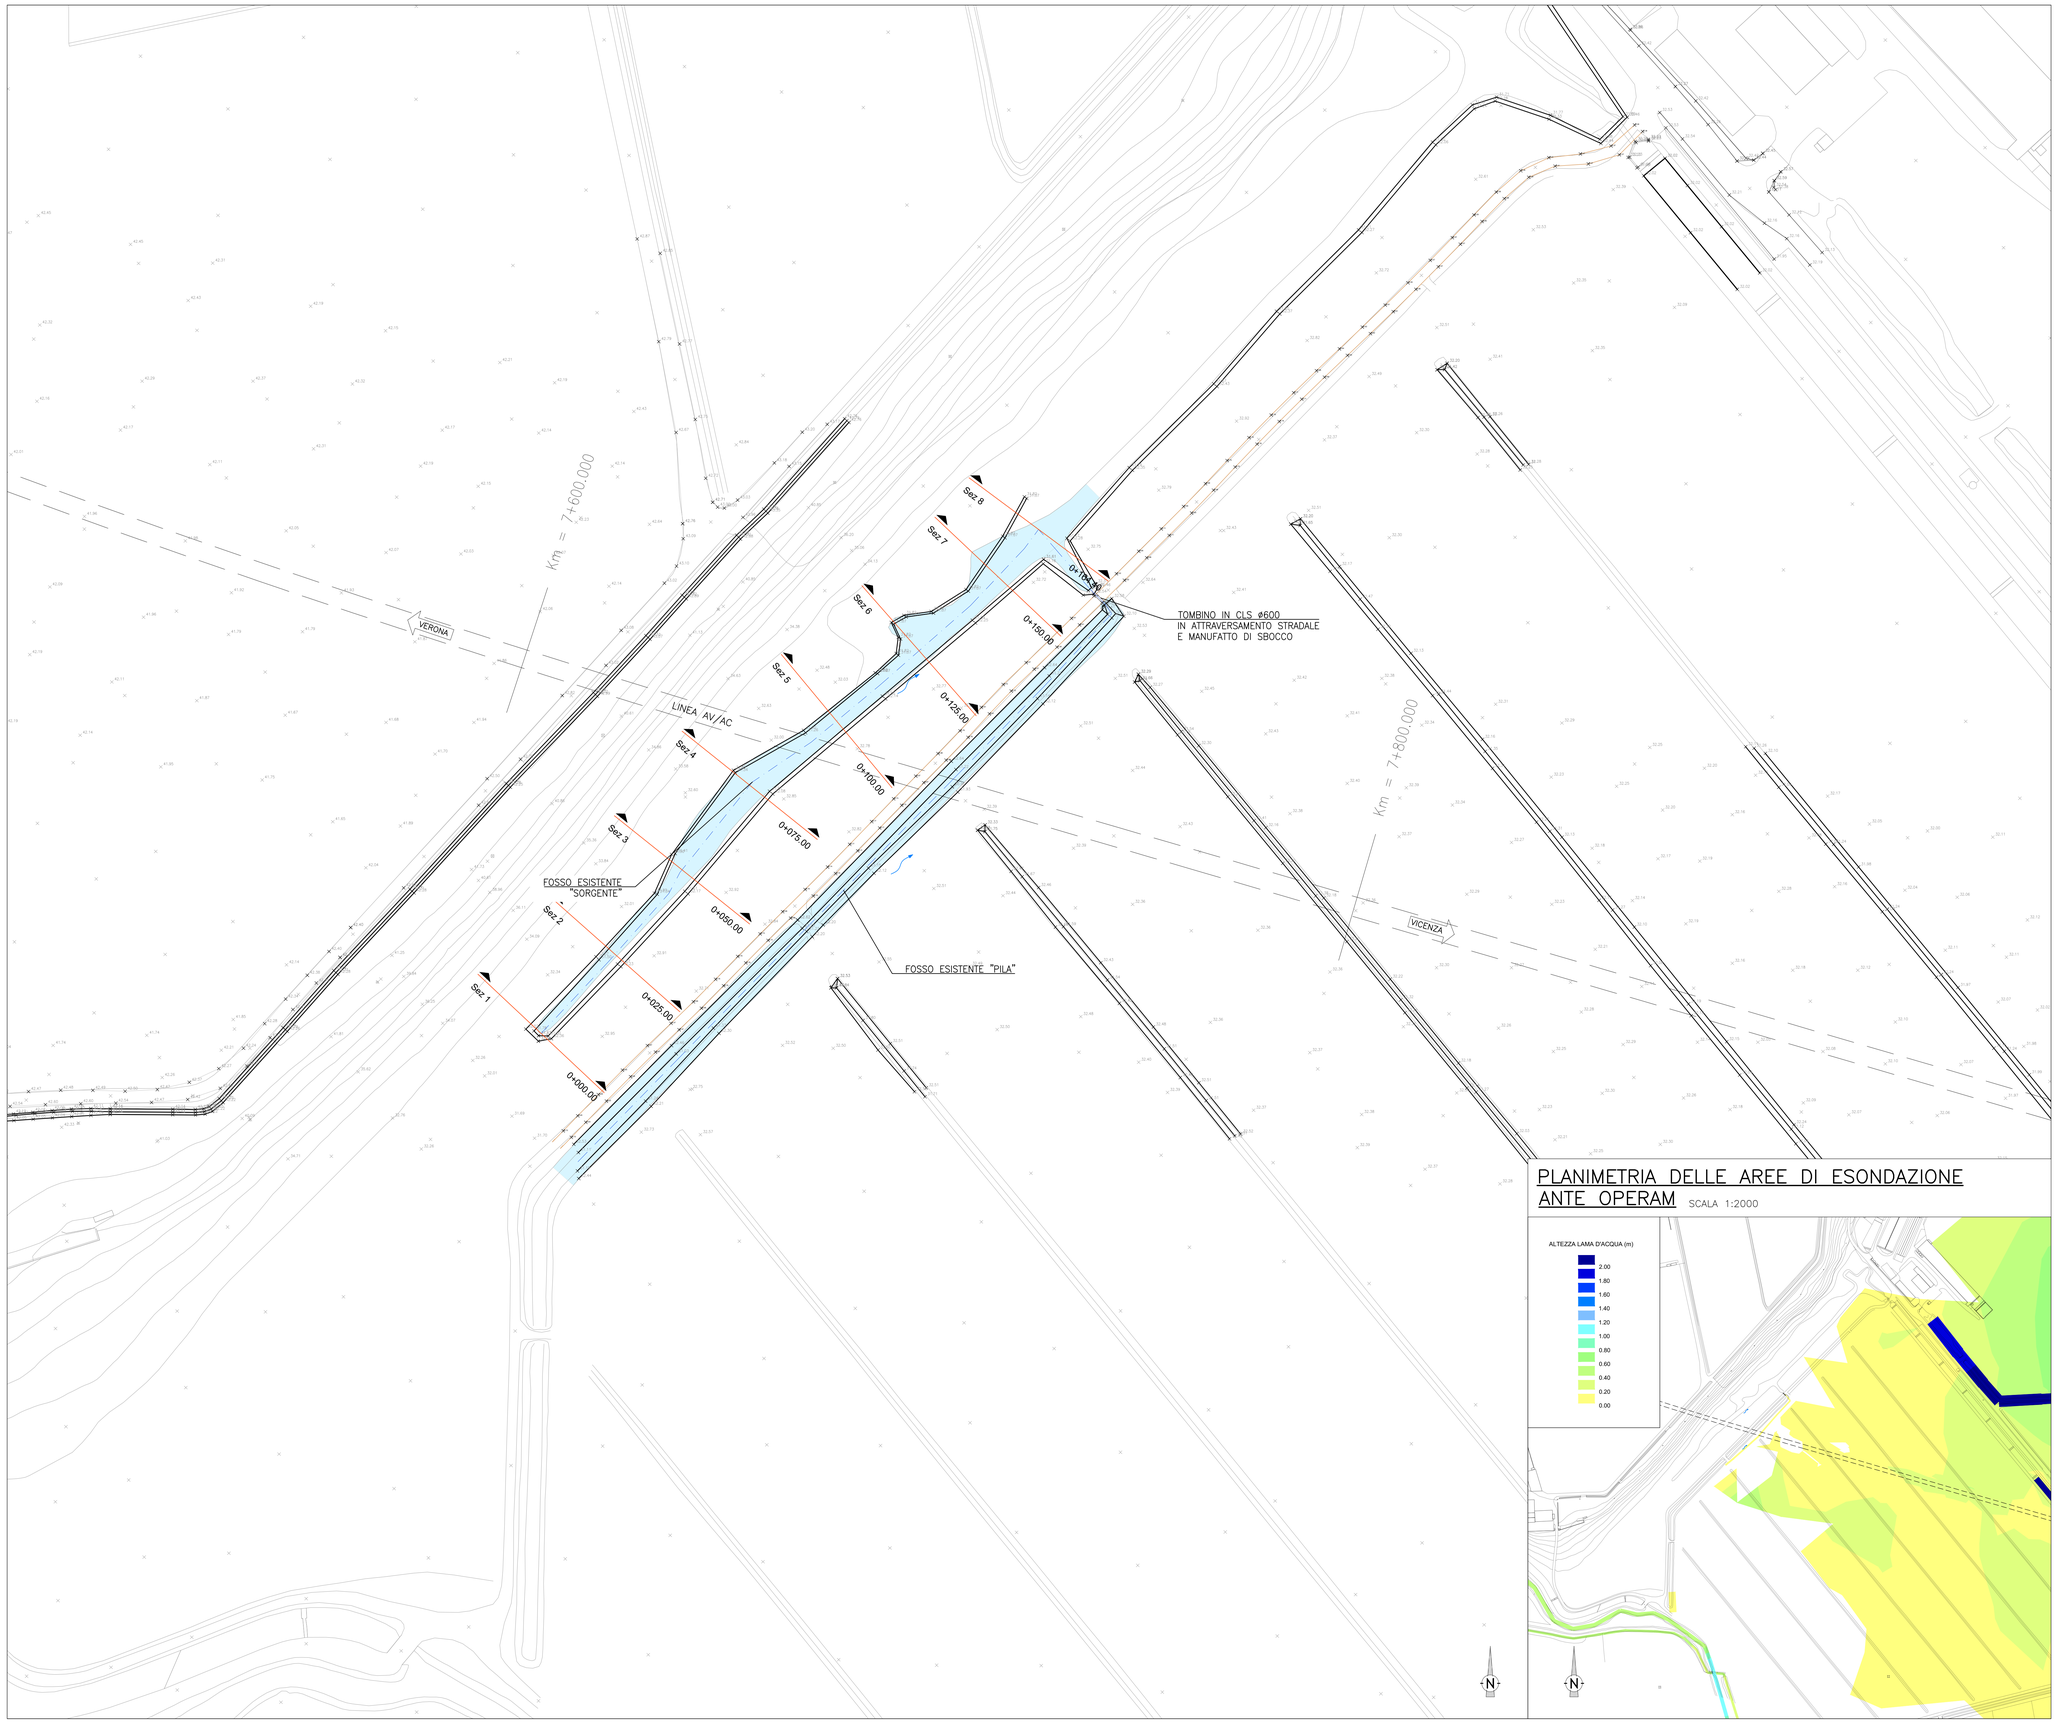

PLANIMETRIA DELLE AREE DI ESONDAZIONE ANTE OPERAM

SCALA 1:2000

PIANTA CHIAVE

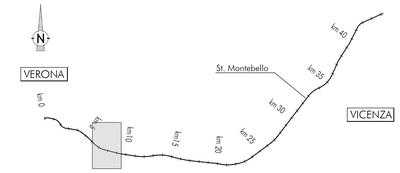

LEGENDA

- Alveo fosso Pila e fosso Sorgente
- Asse Fosso esistente
- Direzione di flusso
- Sezioni di riferimento (Sez 7)
- Asse ferroviario di progetto

DISEGNI DI RIFERIMENTO - FOSSO SORGENTE

DESCRIZIONE	CODICE
RELAZIONE IDROLOGICA E IDRAULICA	IN1712EI2RHVI01A8001
ANTE OPERAM - PLANIMETRIA, AREE DI ESONDAZIONE TAV. 1/3	IN1712EI2PZVI01A8001
ANTE OPERAM - PROFILO TAV 2/3	IN1712EI2FZVI01A8001
ANTE OPERAM - SEZIONI TAV 3/3	IN1712EI2WAVI01A8001
POST OPERAM - PLANIMETRIA, AREE DI ESONDAZIONE TAV. 1/3	IN1712EI2PZVI01A8002
POST OPERAM - PROFILO TAV 2/3	IN1712EI2FZVI01A8002
POST OPERAM - SEZIONI TAV 3/3	IN1712EI2WAVI01A8002
FASI REALIZZATIVE	IN1712EI2P8VI01A8001
PARTICOLARI COSTRUTTIVI E PROTEZIONI DI SPONDA	IN1712EI2DZVI01A8001

NOTE GENERALI

1 - TUTTE LE MISURE SONO ESPRESSE IN METRI

CARATTERISTICHE DEI MATERIALI

- PER LE PRESCRIZIONI DEI MATERIALI VEDI TAV. IN1712EI2DZVI01A8001

COMMITTENTE: RFI RETE FERROVIARIA ITALIANA – GRUPPO FERROVIE DELLO STATO

ALTA SORVEGLIANZA: ITALFERR – GRUPPO FERROVIE DELLO STATO

GENERAL CONTRACTOR: Consorzio IricAV Due

INFRASTRUTTURE FERROVIARIE STRATEGICHE DEFINITE DALLA LEGGE OBIETTIVO N. 443/01

LINEA A.V. /A.C. TORINO-VENEZIA Tratta VERONA-PADOVA
Lotto funzionale Verona-Bivio Vicenza

PROGETTO ESECUTIVO

VIADOTTI

VIADOTTO FIBBIO DAL KM 7+663,97 AL KM 8+460,96 - L=796,99 M

INTERFERENZE E SISTEMAZIONI IDRAULICHE

ANTE OPERAM - FOSSO SORGENTE - PLANIMETRIA, AREE DI ESONDAZIONE TAV. 1/3

PROGETTISTA INTEGRATORE	GENERAL CONTRACTOR	DIRETTORE LAVORI	SCALA :
Ing. G. BALAVENDA Ordine degli Ingegneri di Venezia n. 4394 Data: Giugno 2021	Consorzio Iricav Due Ing. Paolo CARMONA Data: Giugno 2021		varie

COMMESSA	LOTTO	FASE	ENTE	TIPO DOC.	OPERA/DISCIPLINA	PROGR.	REV.	FOGLIO
IN17	12	E	I2	PZ	VI01A8	001	A	

VISTO CONSORZIO IRICAV DUE	
Firma	Data
Ing. Luca RANDOLFI	Giugno 2021

Progettazione :

Rev.	Descrizione	Redatto	Data	Verificato	Data	Approvato	Data	IL PROGETTISTA
A	PRIMA EMISSIONE	M. Ghedini	Ott. 2021	M. Pontarini	Ott. 2021	S. Pavia	Ott. 2021	NET Ingegneria Data: Giugno 2021

CIG. 8377957CD1	CUP: J41E91000000009	File: IN1712EI2PZVI01A8001A.DWG
		Cod. origine: IN1712EI2PZVI01A8001A

Progetto cofinanziato dalla Unione Europea

Scala di plot:

TUTTI I DIRITTI DEL PRESENTE DOCUMENTO SONO RISERVATI: LA PRODUZIONE ANCHE PARZIALE È VIETATA