
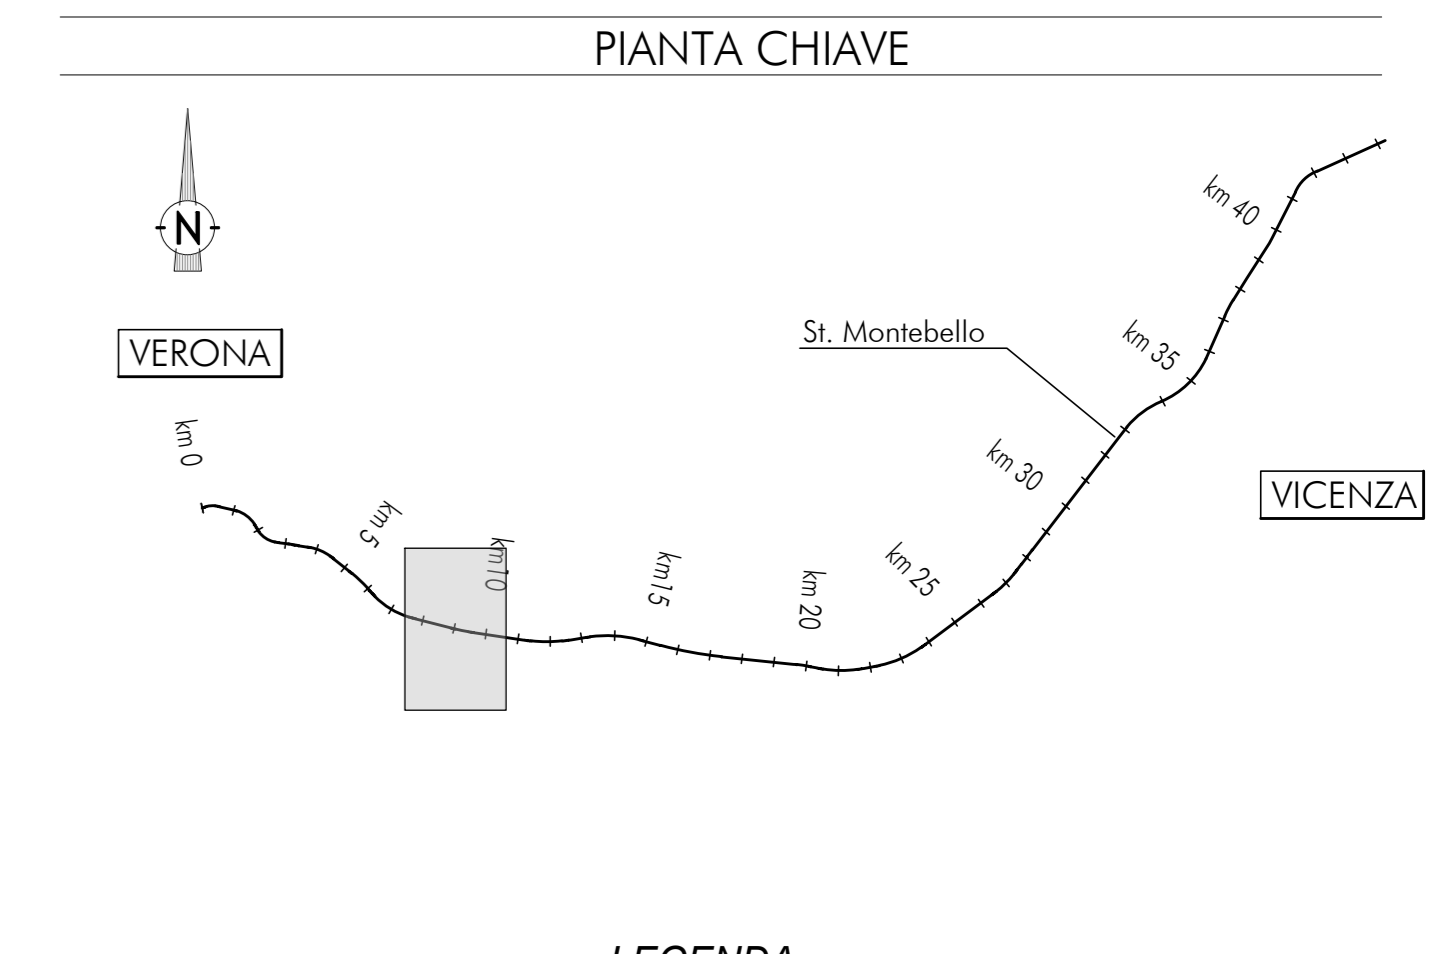


PLANIMETRIA DELLE AREE DI ESONDAZIONE ANTE OPERAM SCALA 1:2000

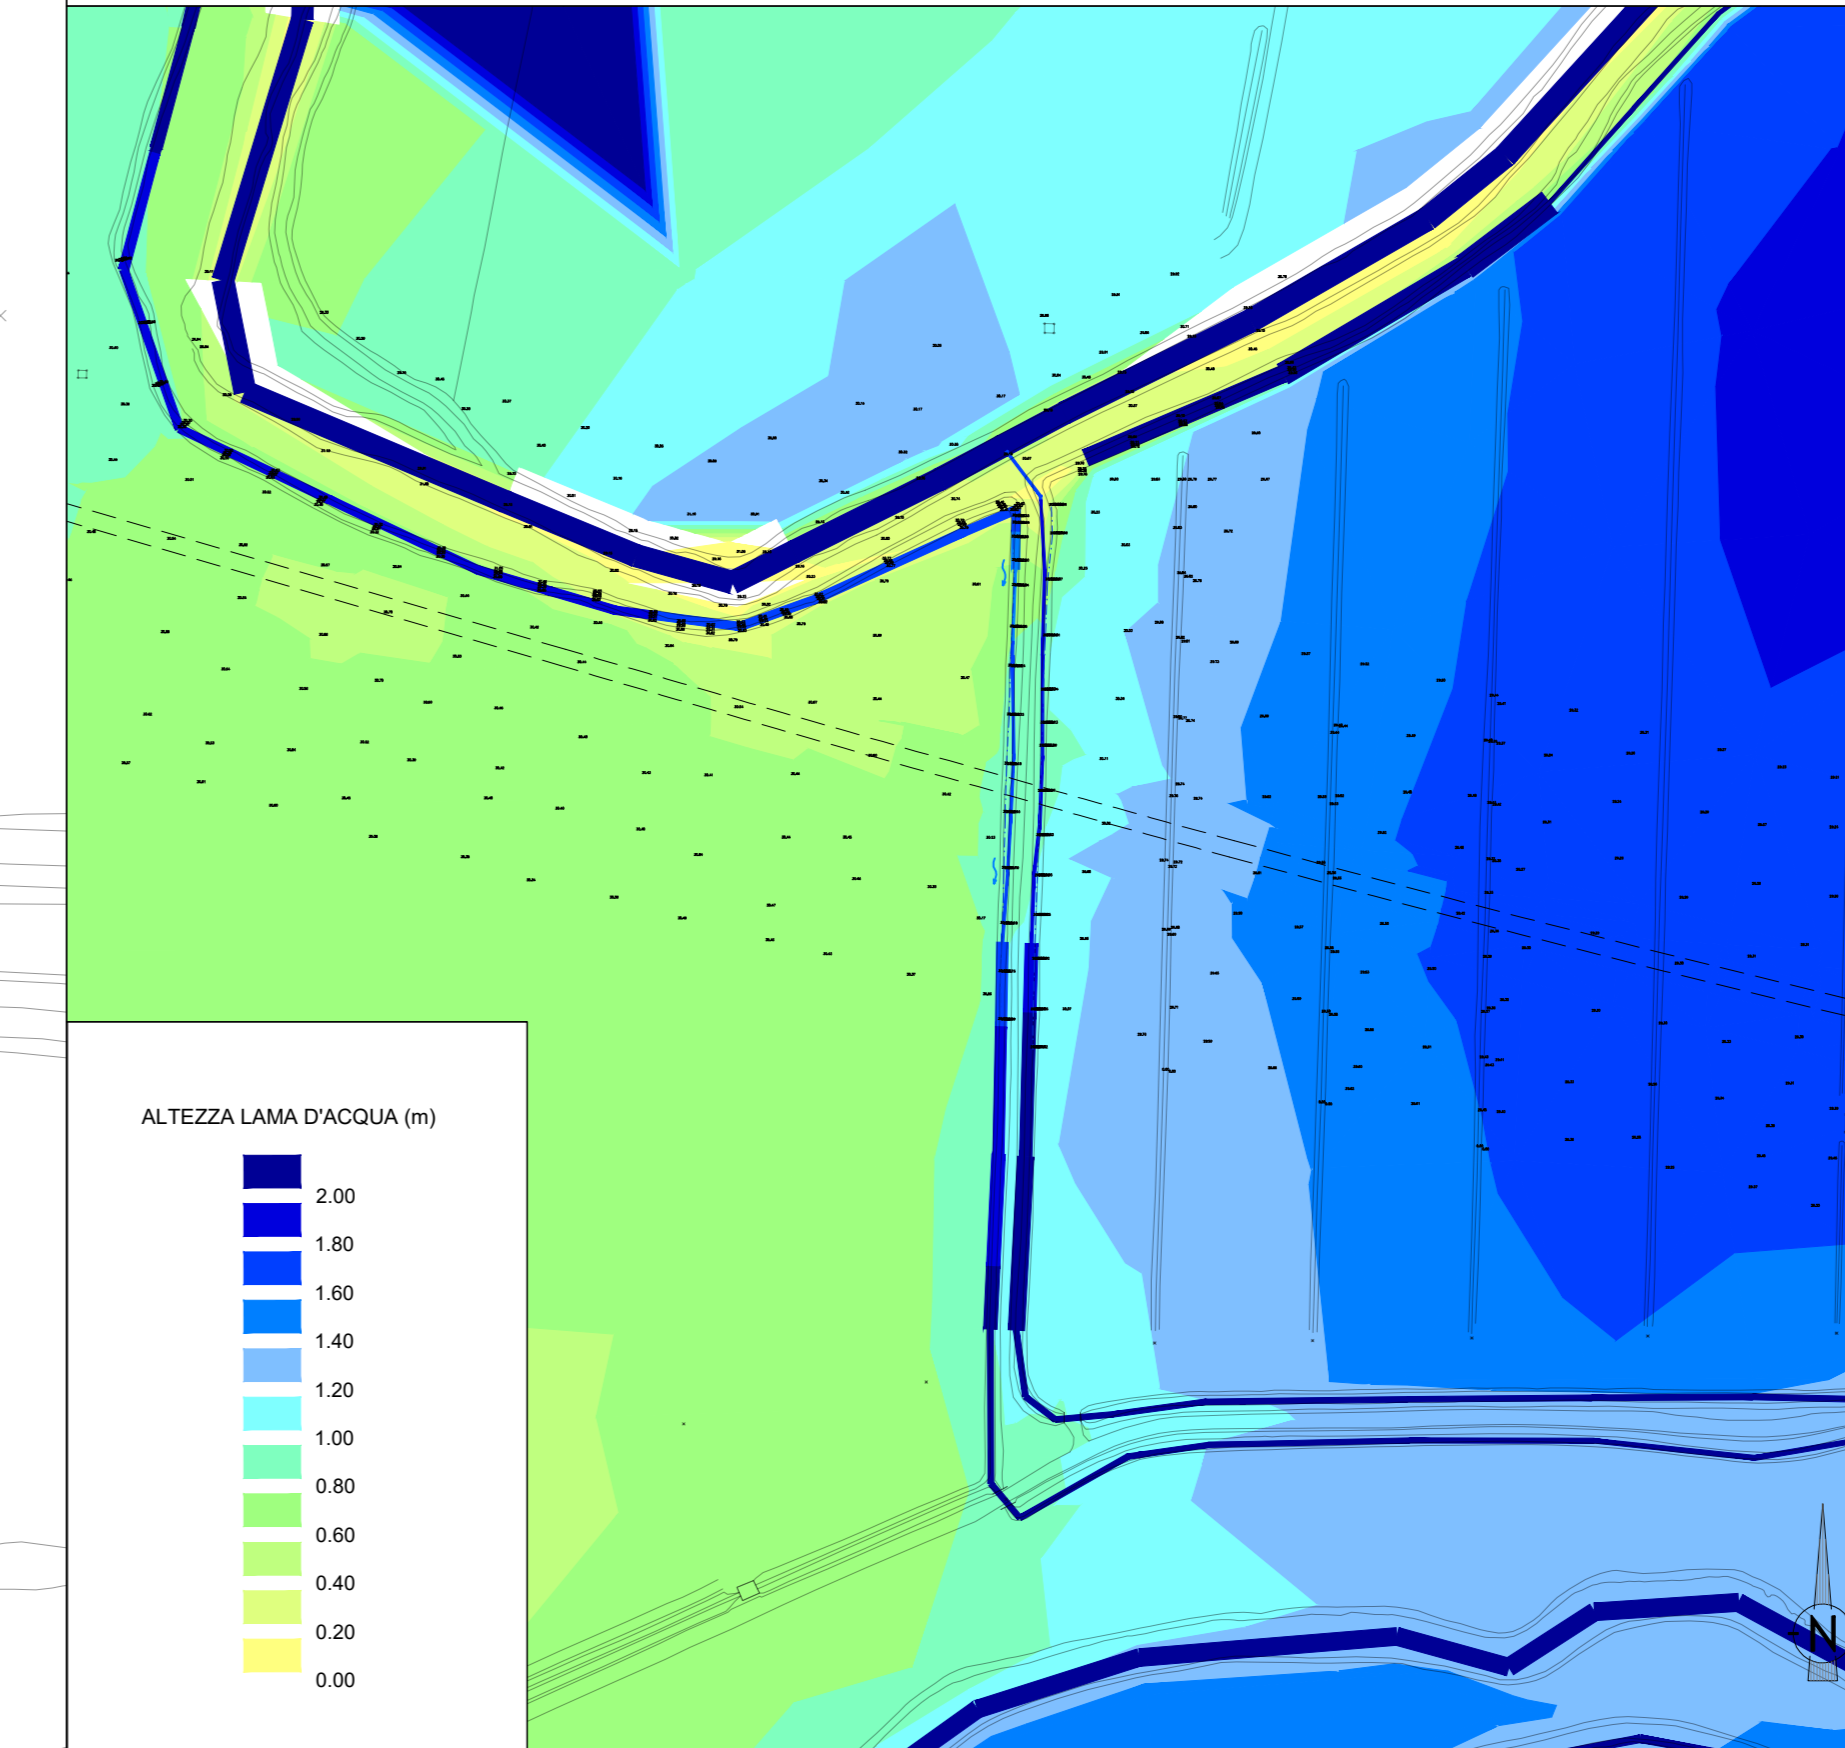

- LEGENDA**
- Alveo fosso Mariona e fosso Lendinara
 - Asse Fosso esistente
 - Direzione di flusso
 - Sezioni di riferimento

DISEGNI DI RIFERIMENTO - FOSSA MARIONA

DESCRIZIONE	CODICE
RELAZIONE IDROLOGICA E IDRAULICA	IN112E2RHV01B8001
ANTE OPERAM - PLANIMETRIA, AREE DI ESONDAZIONE TAV. 1/3	IN112E2PZV01B8001
ANTE OPERAM - PROFILO TAV 2/3	IN112E2FZV01B8001
ANTE OPERAM - SEZIONI TAV 3/3	IN112E2WAV01B8001
POST OPERAM - PLANIMETRIA, AREE DI ESONDAZIONE TAV. 1/4	IN112E2PZV01B8002
POST OPERAM - PROFILO TAV 2/4	IN112E2FZV01B8002
POST OPERAM - SEZIONI TAV 3/4	IN112E2WAV01B8002
POST OPERAM - SEZIONI TAV 4/4	IN112E2WAV01B8003
FASI REALIZZATIVE	IN112E2PBV01B8001
PARTICOLARI COSTRUTTIVI E PROTEZIONI DI SPONDA	IN112E2DZV01B8001

NOTE GENERALI

1 - TUTTE LE MISURE SONO ESPRESSE IN METRI

COMMITTENTE: **ALTA SORVEGLIANZA:**

GENERAL CONTRACTOR:

INFRASTRUTTURE FERROVIARIE STRATEGICHE DEFINITE DALLA LEGGE OBIETTIVO N. 443/01
LINEA A.V. /A.C. TORINO-VENEZIA Tratta VERONA-PADOVA
 Lotto funzionale Verona-Bivio Vicenza
PROGETTO ESECUTIVO
 VIADOTTO FIBBIO DAL KM 8+460,96 AL KM 9+210,96 - L=750,00 M
 INTERFERENZE E SISTEMAZIONI IDRAULICHE
 ANTE OPERAM - FOSSA MARIONA - PLANIMETRIA, AREE DI ESONDAZIONE TAV. 1/3

GENERAL CONTRACTOR Consorzio Irico-IV Due
 Direttore Lavori: **Irico Due**
 Ing. Paolo CARMOGA
 Data: 02/06/2021

SCALA: varie

COMMESSA	LOTTO	FASE	ENTE	TIPO DOC.	OPER./DISCIPLINA	PROGR.	REV.	FOGLIO
IN117	12	E	T2	P2	V1 O1 B8	0 0 1	A	1

PROGETTAZIONE:

Rev.	Descrizione	Redatta	Data	Verificata	Data	Approvata	Data	IL PROGETTISTA
A	FIRMA INGEGNERE		05-2021		05-2021		05-2021	

CG: 837795701 CUP: J11E1100000009 File: IN112E2PZV01B8001_2/3
 Progetto cofinanziato dalla Unione Europea Cod. origin: 117309488004

TUTTI I DIRITTI DEL PRESENTE DOCUMENTO SONO RISERVATI. LA PRODUZIONE ANCHE PARZIALE È VIETATA