
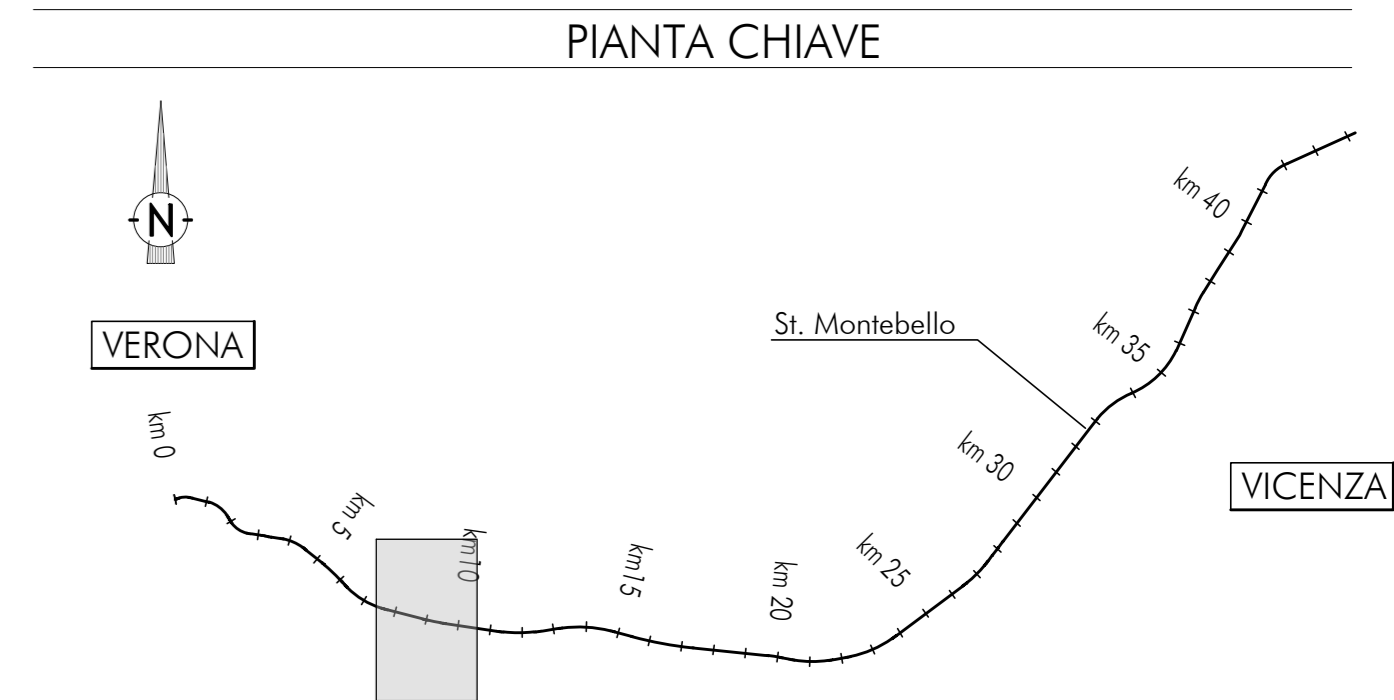


VERTICI DI TRACCIAMENTO

Vertice	Posizione X	Posizione Y
V1	824311.122	144528.491
V2	824311.277	144532.498
V3	824311.529	144538.976
V4	824311.746	144545.447
V5	824319.118	144574.209
V6	824313.469	144597.380
V7	824313.631	144602.722
V8	824314.265	144617.236

PLANIMETRIA DELLE AREE DI ESONDAZIONE POST OPERAM SCALA 1:2000

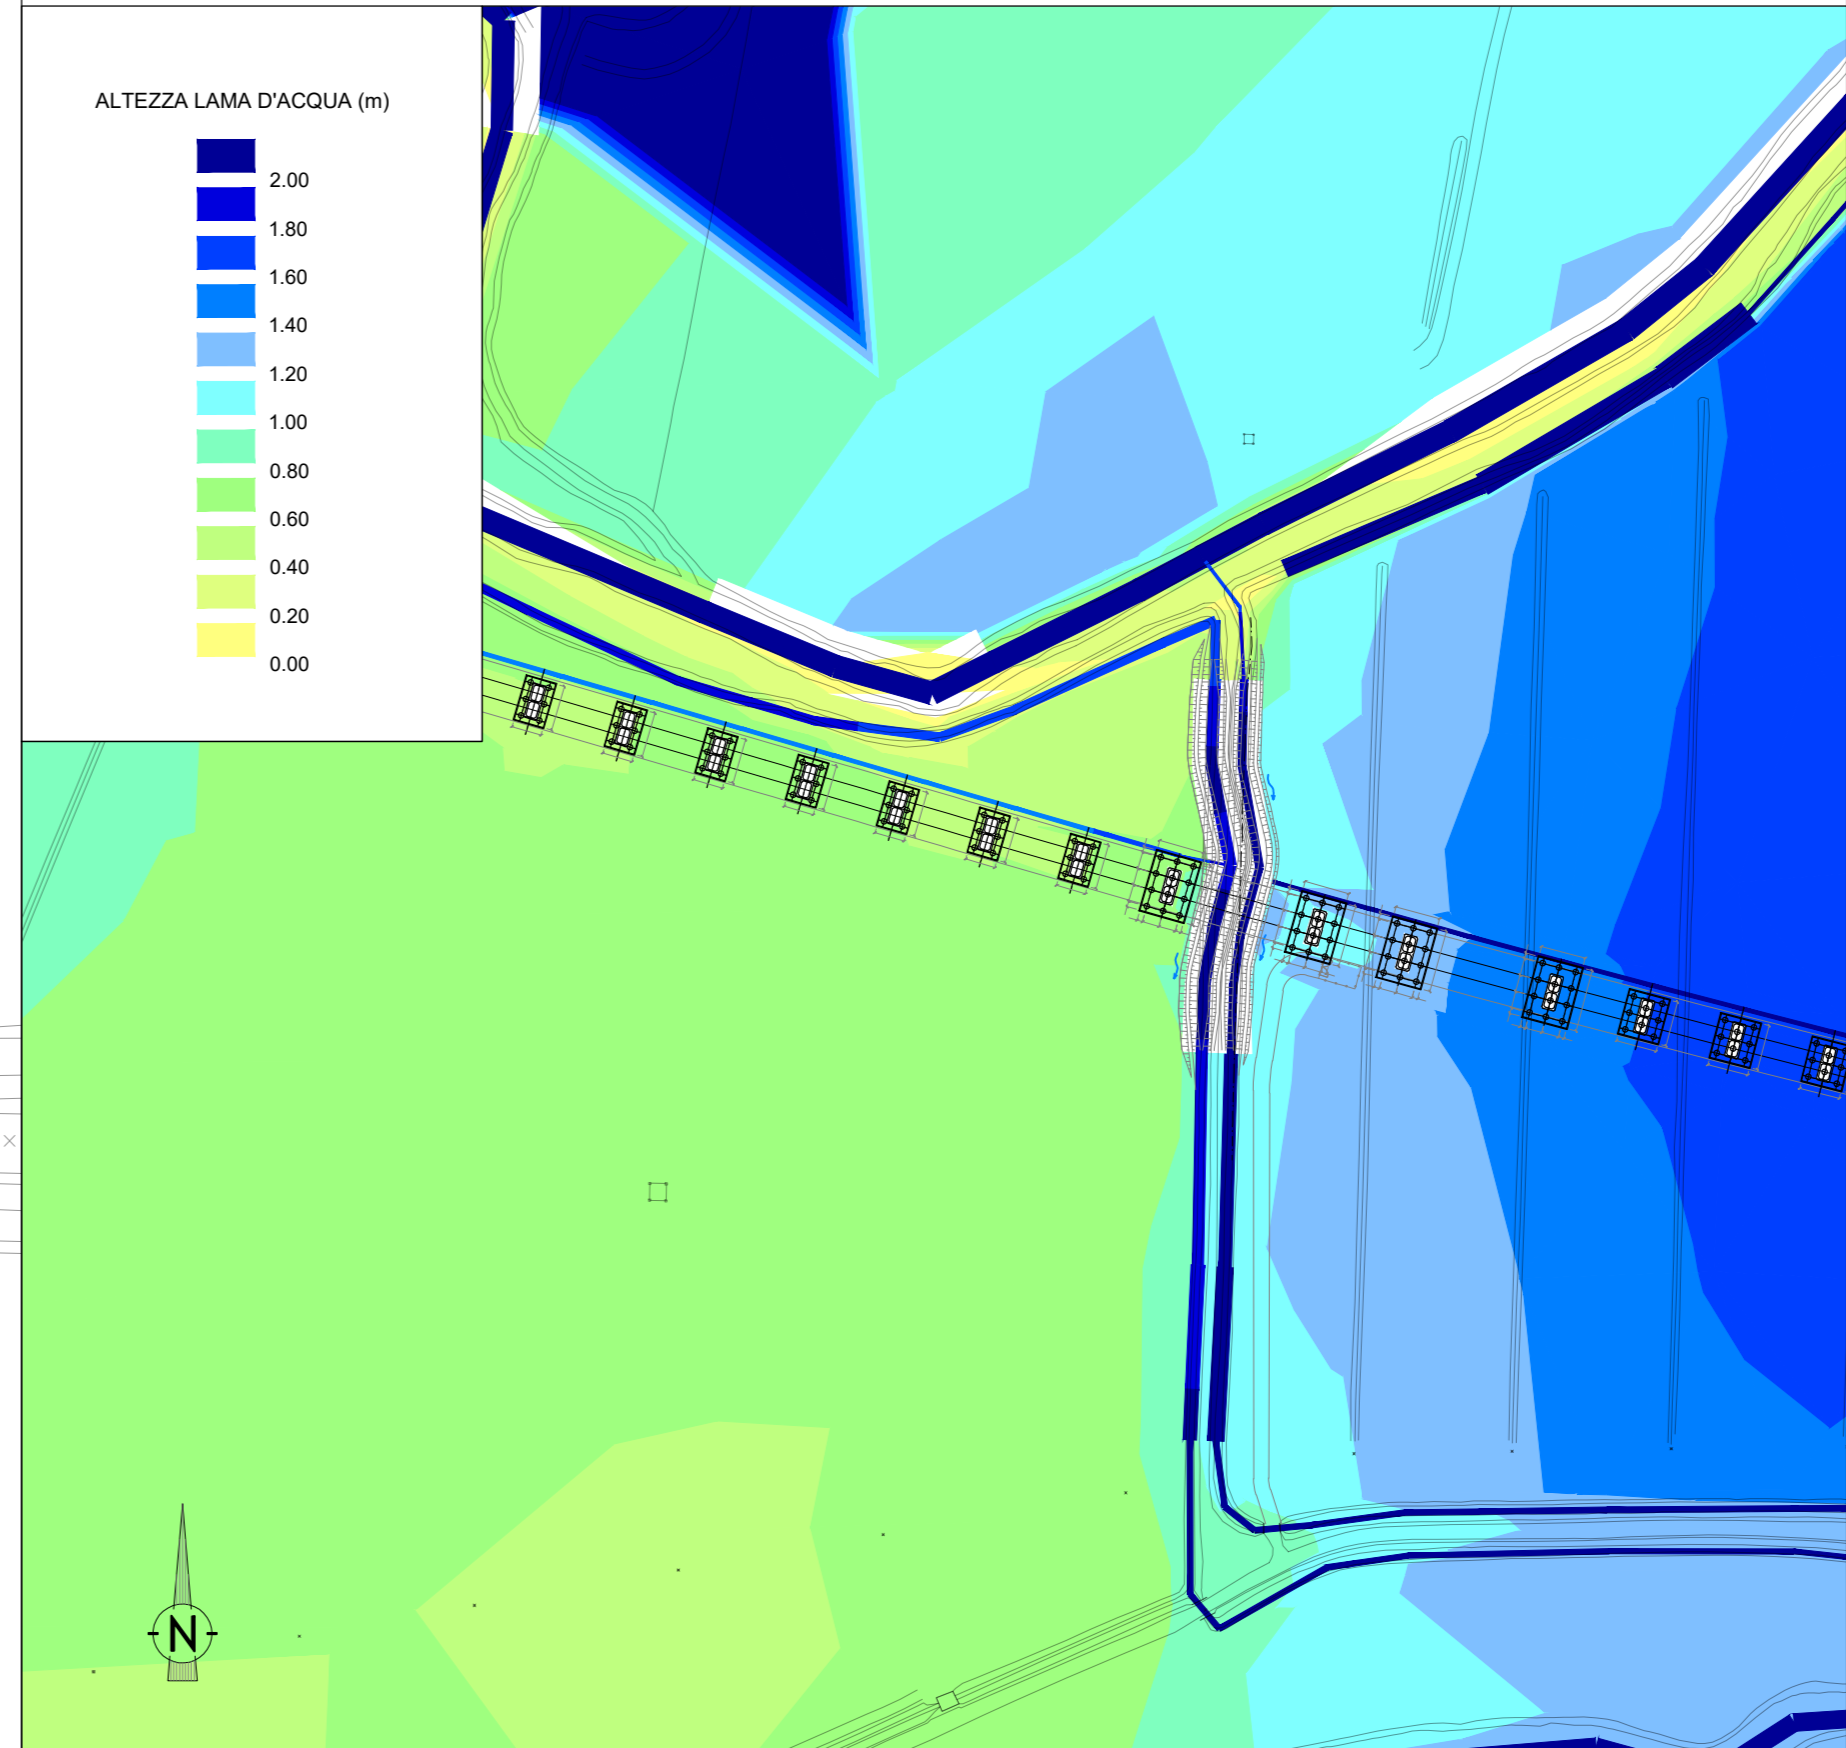

LEGENDA

- Alveo fosso Lendinara e fossa Marion
- Direzione di flusso
- Asse Fosso di Progetto
- Sez 1 - Sezioni di riferimento
- Vertici di tracciamento
- Asse ferroviario di progetto

DISEGNI DI RIFERIMENTO - FOSSO LENDINARA

DESCRIZIONE	CODICE
RELAZIONE IDROLOGICA E IDRAULICA	IN1712E2RHV01B8001
ANTE OPERAM - PLANIMETRIA, AREE DI ESONDAZIONE TAV. 1/3	IN1712E2PZV01B8003
ANTE OPERAM - PROFILO TAV. 2/3	IN1712E2PZV01B8003
ANTE OPERAM - SEZIONI TAV. 3/3	IN1712E2WAV01B8004
POST OPERAM - PLANIMETRIA, AREE DI ESONDAZIONE TAV. 1/4	IN1712E2PZV01B8004
POST OPERAM - PROFILO TAV. 2/4	IN1712E2PZV01B8004
POST OPERAM - SEZIONI TAV. 3/4	IN1712E2WAV01B8005
POST OPERAM - SEZIONI TAV. 4/4	IN1712E2WAV01B8006
FASI REALIZZATIVE	IN1712E2P8V01B8001
PARTICOLARI COSTRUTTIVI E PROTEZIONI DI SPONDA	IN1712E2QZV01B8001

NOTE GENERALI

1 - TUTTE LE MISURE SONO ESPRESSE IN METRI

CARATTERISTICHE DEI MATERIALI

- PER LE PRESCRIZIONI DEI MATERIALI VEDI TAV. IN1712E2DZV01B8001

COMMITTENTE:

ALTA SORVEGLIANZA:

GENERAL CONTRACTOR:

INFRASTRUTTURE FERROVIARIE STRATEGICHE DEFINITE DALLA LEGGE OBIETTIVO N. 443/01
LINEA A.V. / A.C. TORINO-VENEZIA Tratta VERONA-PADOVA
Lotto funzionale Verona-Bivio Vicenza
PROGETTO ESECUTIVO
 VIADOTTI
 VIADOTTO FIBBIO DAL KM 8+460,96 AL KM 9+210,96 - L=750,00 M
 INTERFERENZE E SISTEMAZIONI IDRAULICHE
 POST OPERAM - FOSSO LENDINARA - PLANIMETRIA, AREE DI ESONDAZIONE TAV. 1/4

GENERAL CONTRACTOR Consorzio Irico-IV Due
DIRETTORE LAVORI Ing. Paolo CARMOGNA
SCALA: varie

COMMESSA	LOTTO	FASE	ENTE	TIPO DOC.	OPERA/DISCIPLINA	PROG.	REV.	FOGLIO
IN117	12	E	IT	2	V1101B8	004	A	1

PROGETTAZIONE:

Rev.	Descrizione	Elabora	Data	Verificate	Data	Approvate	Data	IL PROGETTISTA
A	FERRA ESONDAZIONE		01/2021		01/2021		01/2021	

FILE: 1712E2PZV01B8004.DWG
Cod. originat: 1712E2PZV01B8004