


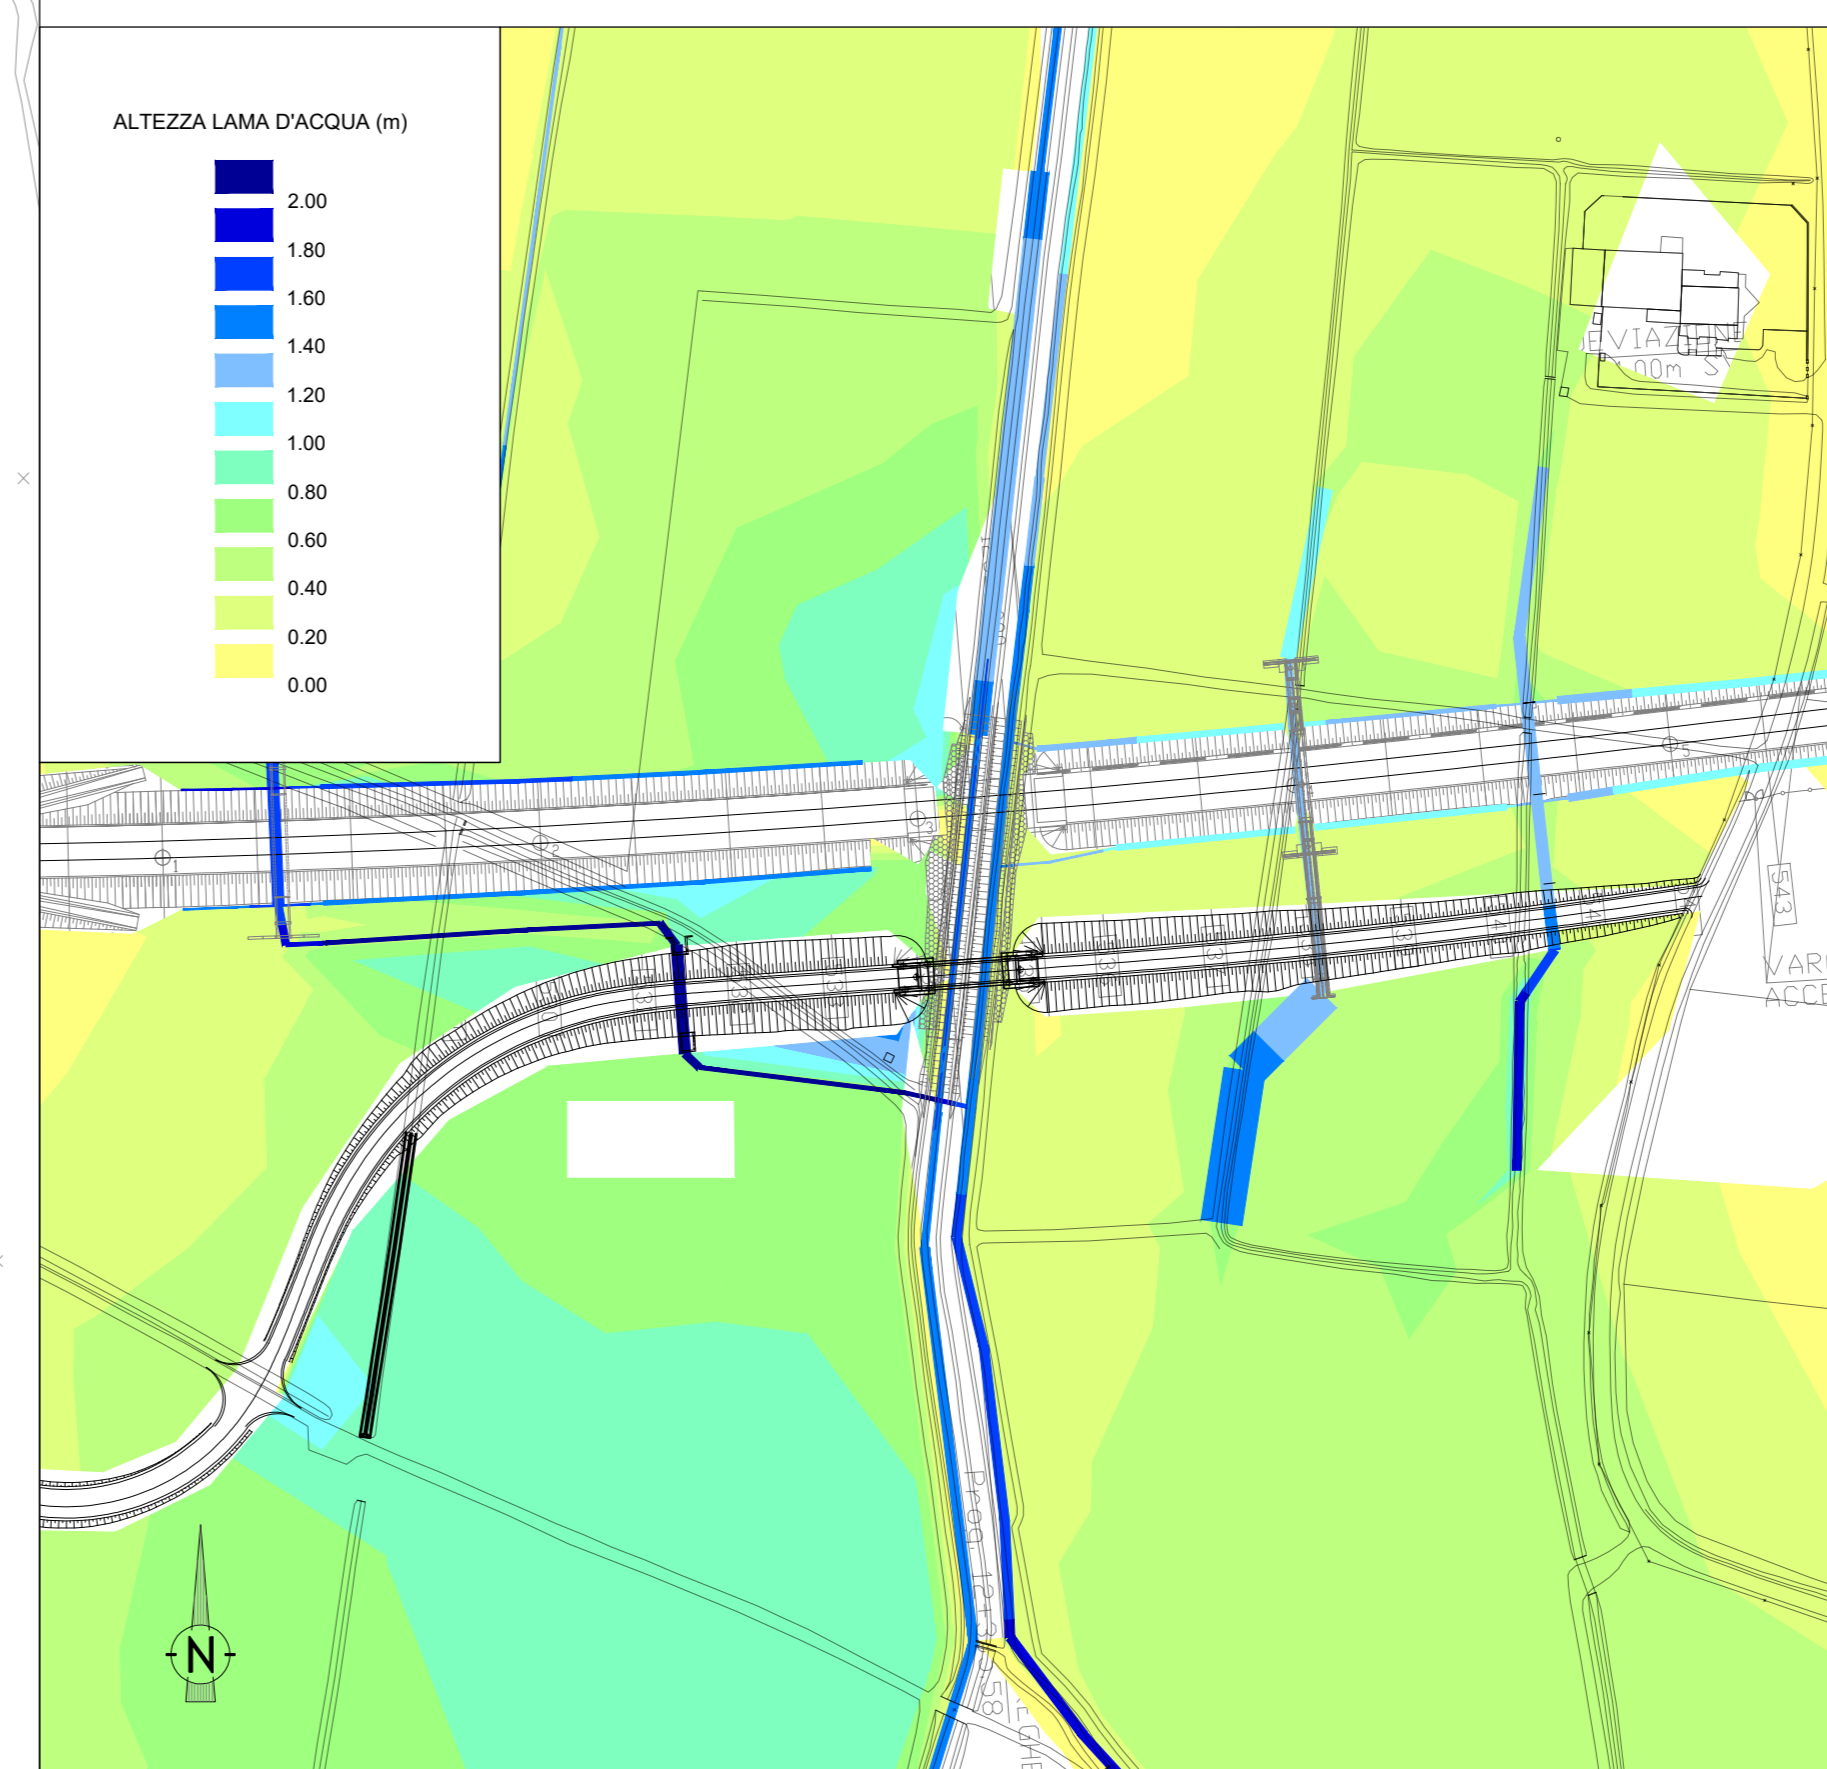


PLANIMETRIA DELLE AREE DI ESONDAZIONE POST OPERAM

SCALA 1:2000



PIANTA CHIAVE

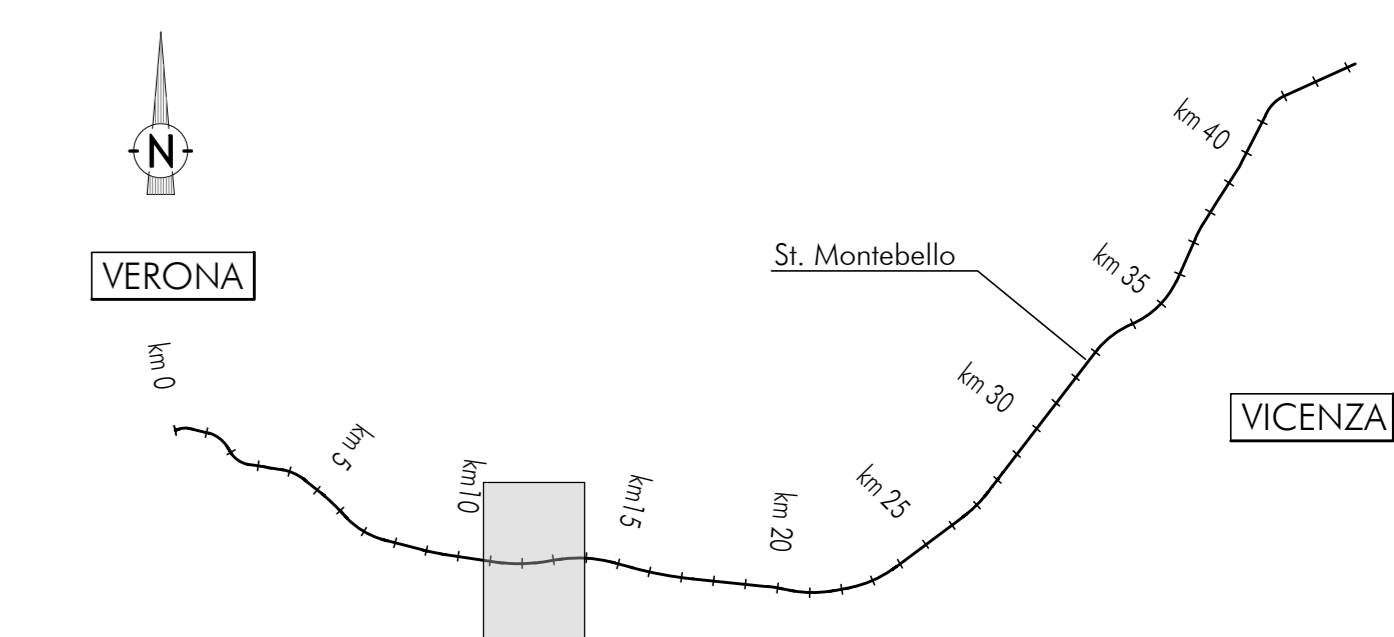

LEGENDA

- Alveo canale Maestro e scolo Sereghetta
- Direzione di flusso
- Asse Fosso di Progetto
- Sezioni di riferimento
- Vertici di tracciamento
- Asse ferroviario di progetto

DISEGNI DI RIFERIMENTO - CANALE MAESTRO

DESCRIZIONE	CODICE
RELAZIONE IDROLOGICA E IDRAULICA	IN1712EIPRHV0308001
ANTE OPERAM - PLANIMETRIA, AREE DI ESONDAZIONE TAV. 1/3	IN1712EIPZV0308001
ANTE OPERAM - PROFILO TAV. 2/3	IN1712EIPZV0308001
POST OPERAM - SEZIONI TAV. 3/3	IN1712EIPZV0308001
POST OPERAM - PLANIMETRIA, AREE DI ESONDAZIONE TAV. 1/4	IN1712EIPZV0308002
POST OPERAM - PROFILO TAV. 2/4	IN1712EIPZV0308002
POST OPERAM - SEZIONI TAV. 3/4	IN1712EIPZV0308002
POST OPERAM - SEZIONI TAV. 4/4	IN1712EIPZV0308003
FASI REALIZZATIVE	IN1712EIPRHV0308001
PARTICOLARI COSTRUTTIVI E PROTEZIONI DI SPONDA	IN1712EIPZV0308001

NOTE GENERALI

1 - TUTTE LE MISURE SONO ESPRESSE IN METRI

CARATTERISTICHE DEI MATERIALI

- PER LE PRESCRIZIONI DEI MATERIALI VEDI TAV. IN1712EIPZV0308001

COMMITTENTE: **ALTA SORVEGLIANZA:**

GENERAL CONTRACTOR:

INFRASTRUTTURE FERROVIARIE STRATEGICHE DEFINITE DALLA LEGGE OBIETTIVO N. 443/01
LINEA A.V. / A.C. TORINO-VENEZIA Tratta VERONA-PADOVA
Lotto funzionale Verona-Bivio Vicenza
PROGETTO ESECUTIVO
 VIADOTTI
 PONTE SUL CANALE DUGALE DAL KM 12+305,58 AL KM 12+330,58 L=25 M
 INTERFERENZE E SISTEMAZIONI IDRAULICHE
 POST OPERAM - CANALE MAESTRO - PLANIMETRIA, AREE DI ESONDAZIONE TAV. 1/4

GENERAL CONTRACTOR: **DIRETTORE LAVORI:** **SCALA:** 1/500

COMMISSIONE: **LOTTO:** 1/2 **FASE:** E **ENTE:** T2 **TIPO DOC.:** P2 **OPERA/DISCIPLINA:** V110308 **PROG.:** 002 **REV.:** A **FOGLIO:** 1/1

VISTO CONSORZIO IRICO-IV DUE
 Firmo: **Ing. Luca BARDOLIN** **Data:** Giugno 2021

Rev.	Descrizione	Elabora	Data	Verificate	Data	Approvate	Data	IL PROGETTISTA
A	FRESA ESONDAZIONE		05/06/2021		05/06/2021		05/06/2021	

CGI: 837795701 **CUP:** J11E1100000009 **File:** **Cod. origin:** 11712EIPRHV0308001

Solo di plan. TUTTI I DIRITTI DEL PRESENTE DOCUMENTO SONO RISERVATI. LA PRODUZIONE ANCHE PARZIALE E VIETATA