



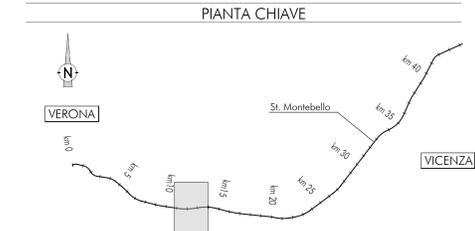

VERTICI DI TRACCIAMENTO		
Vertice	Posizione X	Posizione Y
V1	827606.778	144016.644
V2	827609.788	144043.269
V3	827611.342	144061.662
V4	827615.431	144097.286

PLANIMETRIA DELLE AREE DI ESONDAZIONE POST OPERAM

SCALA 1:2000

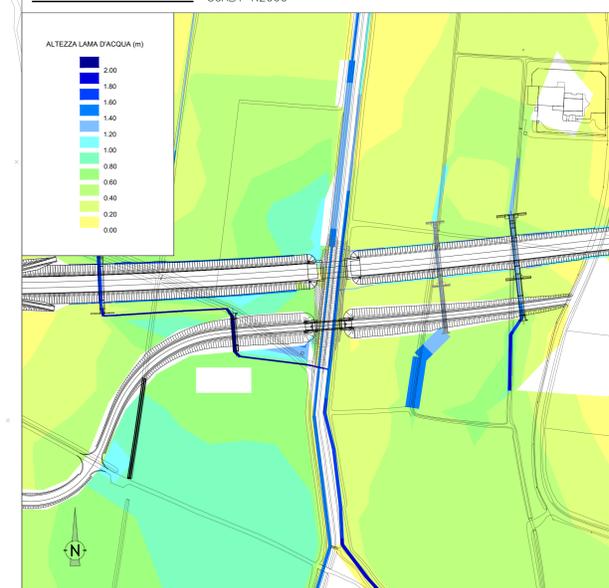

LEGENDA

- Aiveo canale Maestro e scolo Sereghetta
- Direzione di flusso
- Asse Fosso di Progetto
- Sez 1 Sezioni di riferimento
- 0+100 Verticali di tracciamento
- Asse ferroviario di progetto

DISEGNI DI RIFERIMENTO - SCOLO SEREGHETTA

DESCRIZIONE	CODICE
RELAZIONE IDROLOGICA E IDRAULICA	IN1712E2RWV0308001
ANTE OPERAM - PLANIMETRIA, AREE DI ESONDAZIONE TAV. 1/3	IN1712E2PZV0308003
ANTE OPERAM - PROFILO TAV. 2/3	IN1712E2PZV0308003
ANTE OPERAM - SEZIONI TAV. 3/3	IN1712E2WAV0308004
POST OPERAM - PLANIMETRIA, AREE DI ESONDAZIONE TAV. 1/4	IN1712E2PZV0308004
POST OPERAM - PROFILO TAV. 2/4	IN1712E2PZV0308004
POST OPERAM - SEZIONI TAV. 3/4	IN1712E2WAV0308005
POST OPERAM - SEZIONI TAV. 4/4	IN1712E2WAV0308006
FASI REALIZZATIVE	IN1712E2PZV0308001
PARTICOLARI COSTRUTTIVI E PROTEZIONI DI SPONDA	IN1712E2PZV0308001

NOTE GENERALI

1 - TUTTE LE MISURE SONO ESPRESSE IN METRI

CARATTERISTICHE DEI MATERIALI

- PER LE PRESCRIZIONI DEI MATERIALI VEDI TAV. IN1712E2DZV0308001

COMMITTENTE: **RFI** RETE FERROVIARIA ITALIANA GRUPPO FERROVIE DELLO STATO

ALTA SORVEGLIANZA: **ITALFERR** GRUPPO FERROVIE DELLO STATO

GENERAL CONTRACTOR: **Consorzio Irico-IV Due**

INFRASTRUTTURE FERROVIARIE STRATEGICHE DEFINITE DALLA LEGGE OBIETTIVO N. 443/01
LINEA A.V. /A.C. TORINO-VENEZIA Tratta VERONA-PADOVA
Lotto funzionale Verona-Bivio Vicenza
PROGETTO ESECUTIVO
 VIADOTTI
 PONTE SUL CANALE DUGALE DAL KM 12+305,58 AL KM 12+330,58 - L=25 M
 INTERFERENZE E SISTEMAZIONI IDRAULICHE
 POST OPERAM - SCOLO SEREGHETTA - PLANIMETRIA, AREE DI ESONDAZIONE TAV. 1/4

GENERAL CONTRACTOR: **IRICOV DUE**
 Consorzio Irico-IV Due
 Ing. Paolo CARROZZA
 Data: 01/03/2011

DIRETTORE LAVORI: **IRICOV DUE**
 Ing. Luca BARDOLINI
 Data: 01/03/2011

SCALA: **1/500**

COMMESSA: **IN17** LOTTO: **12** FASE: **E** ENTE: **P2** TIPO DOC.: **P2** OPERA/DISCIPLINA: **V1|03|08** PROG.: **0|04** REV.: **A** FOGLIO: **1**

PROGETTAZIONE:

Rev.	Descrizione	Elabora	Data	Verificato	Data	Approvato	Data	IL PROGETTISTA
A	FRESA ESONDAZIONE		01/03/2011		01/03/2011		01/03/2011	

CG: 837795701 CUP: J11E1100000009 File: IN1712E2PZV0308004.DWG
 Progetto cofinanziato dalla Unione Europea Cod. origin.: 1712E2PZV0308004