

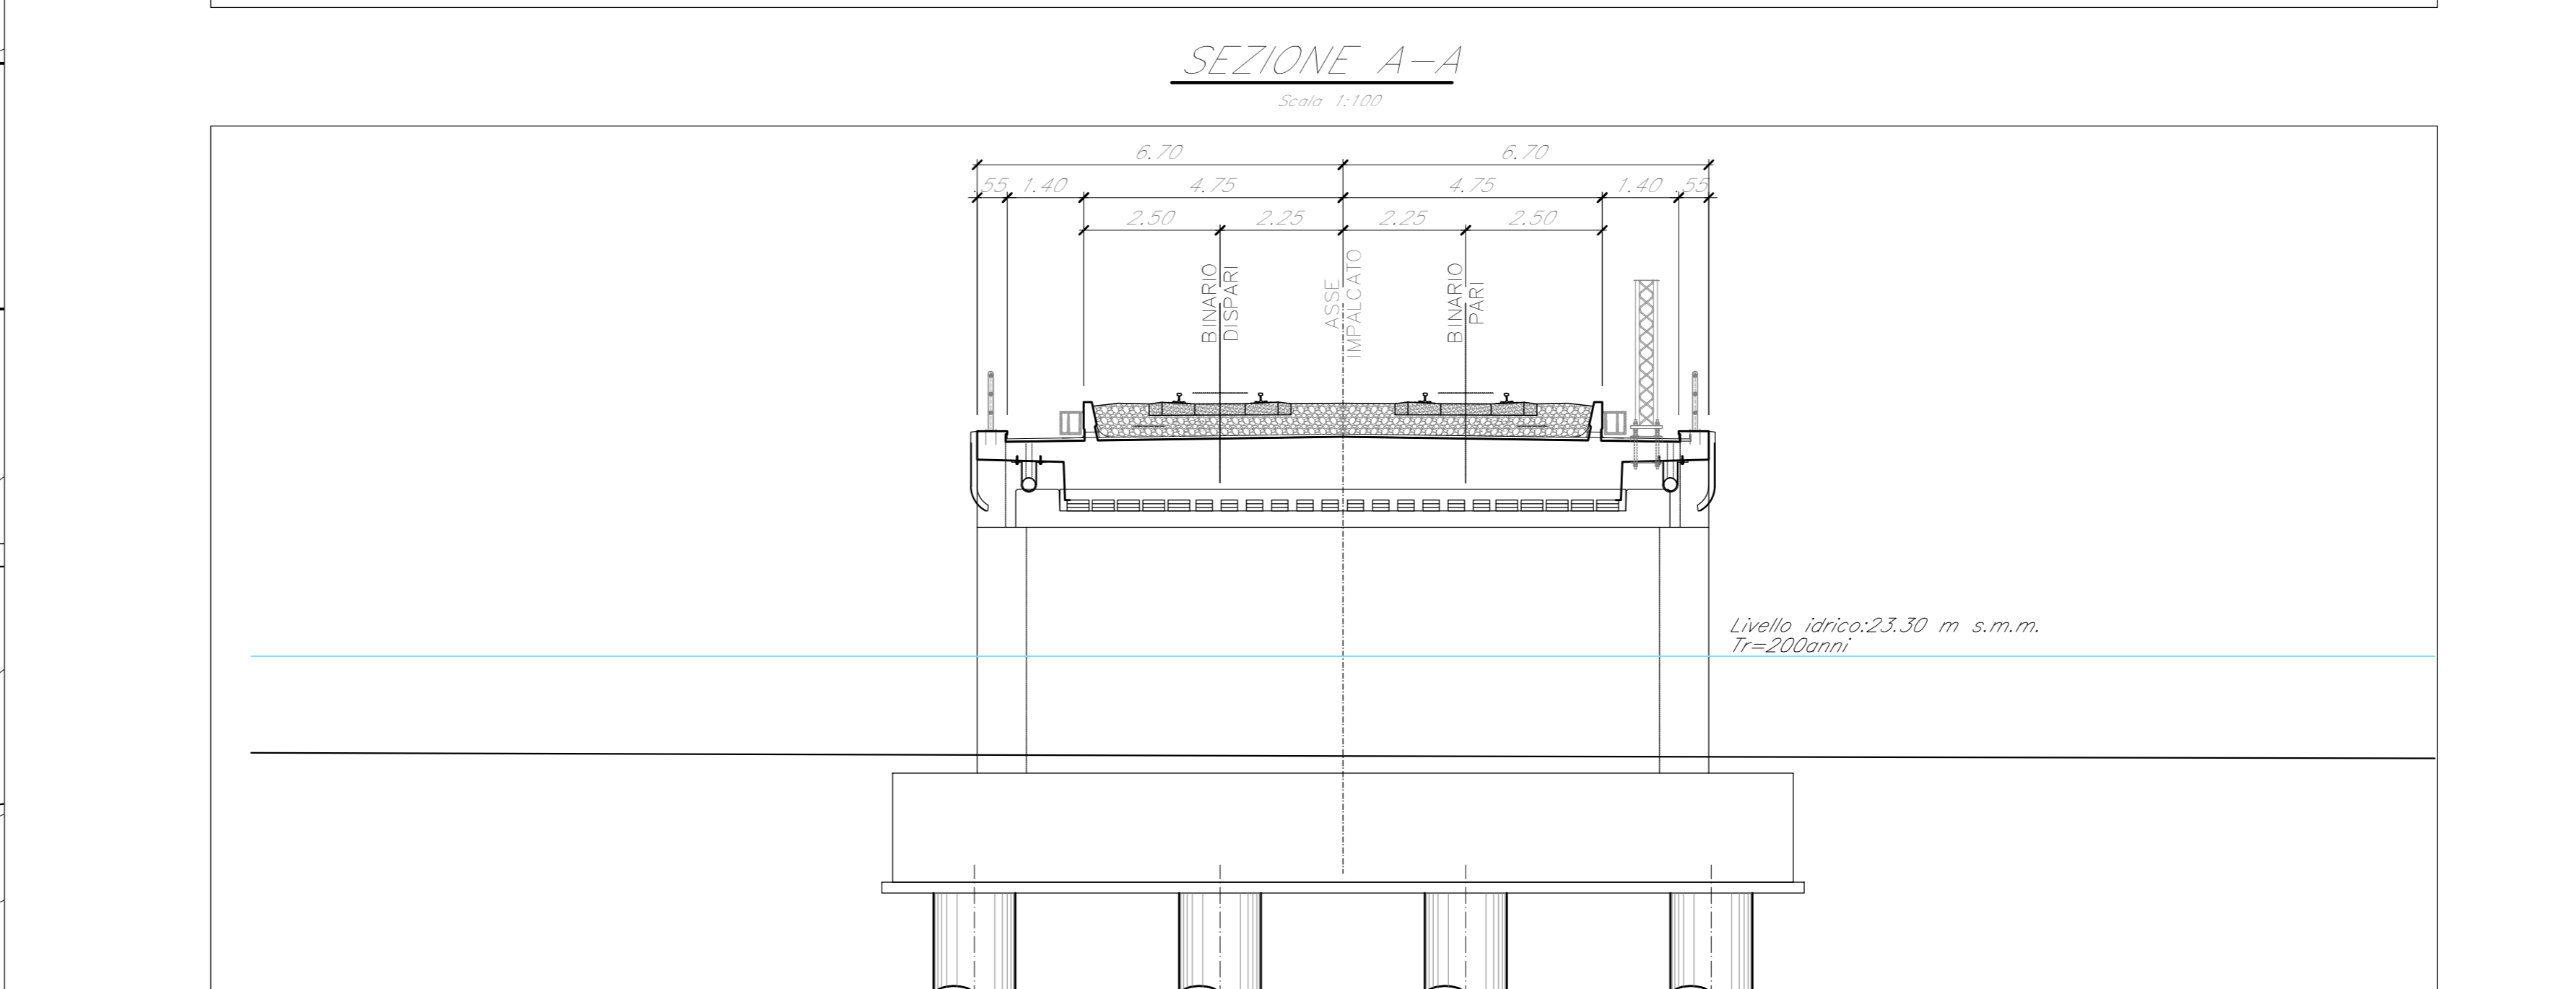
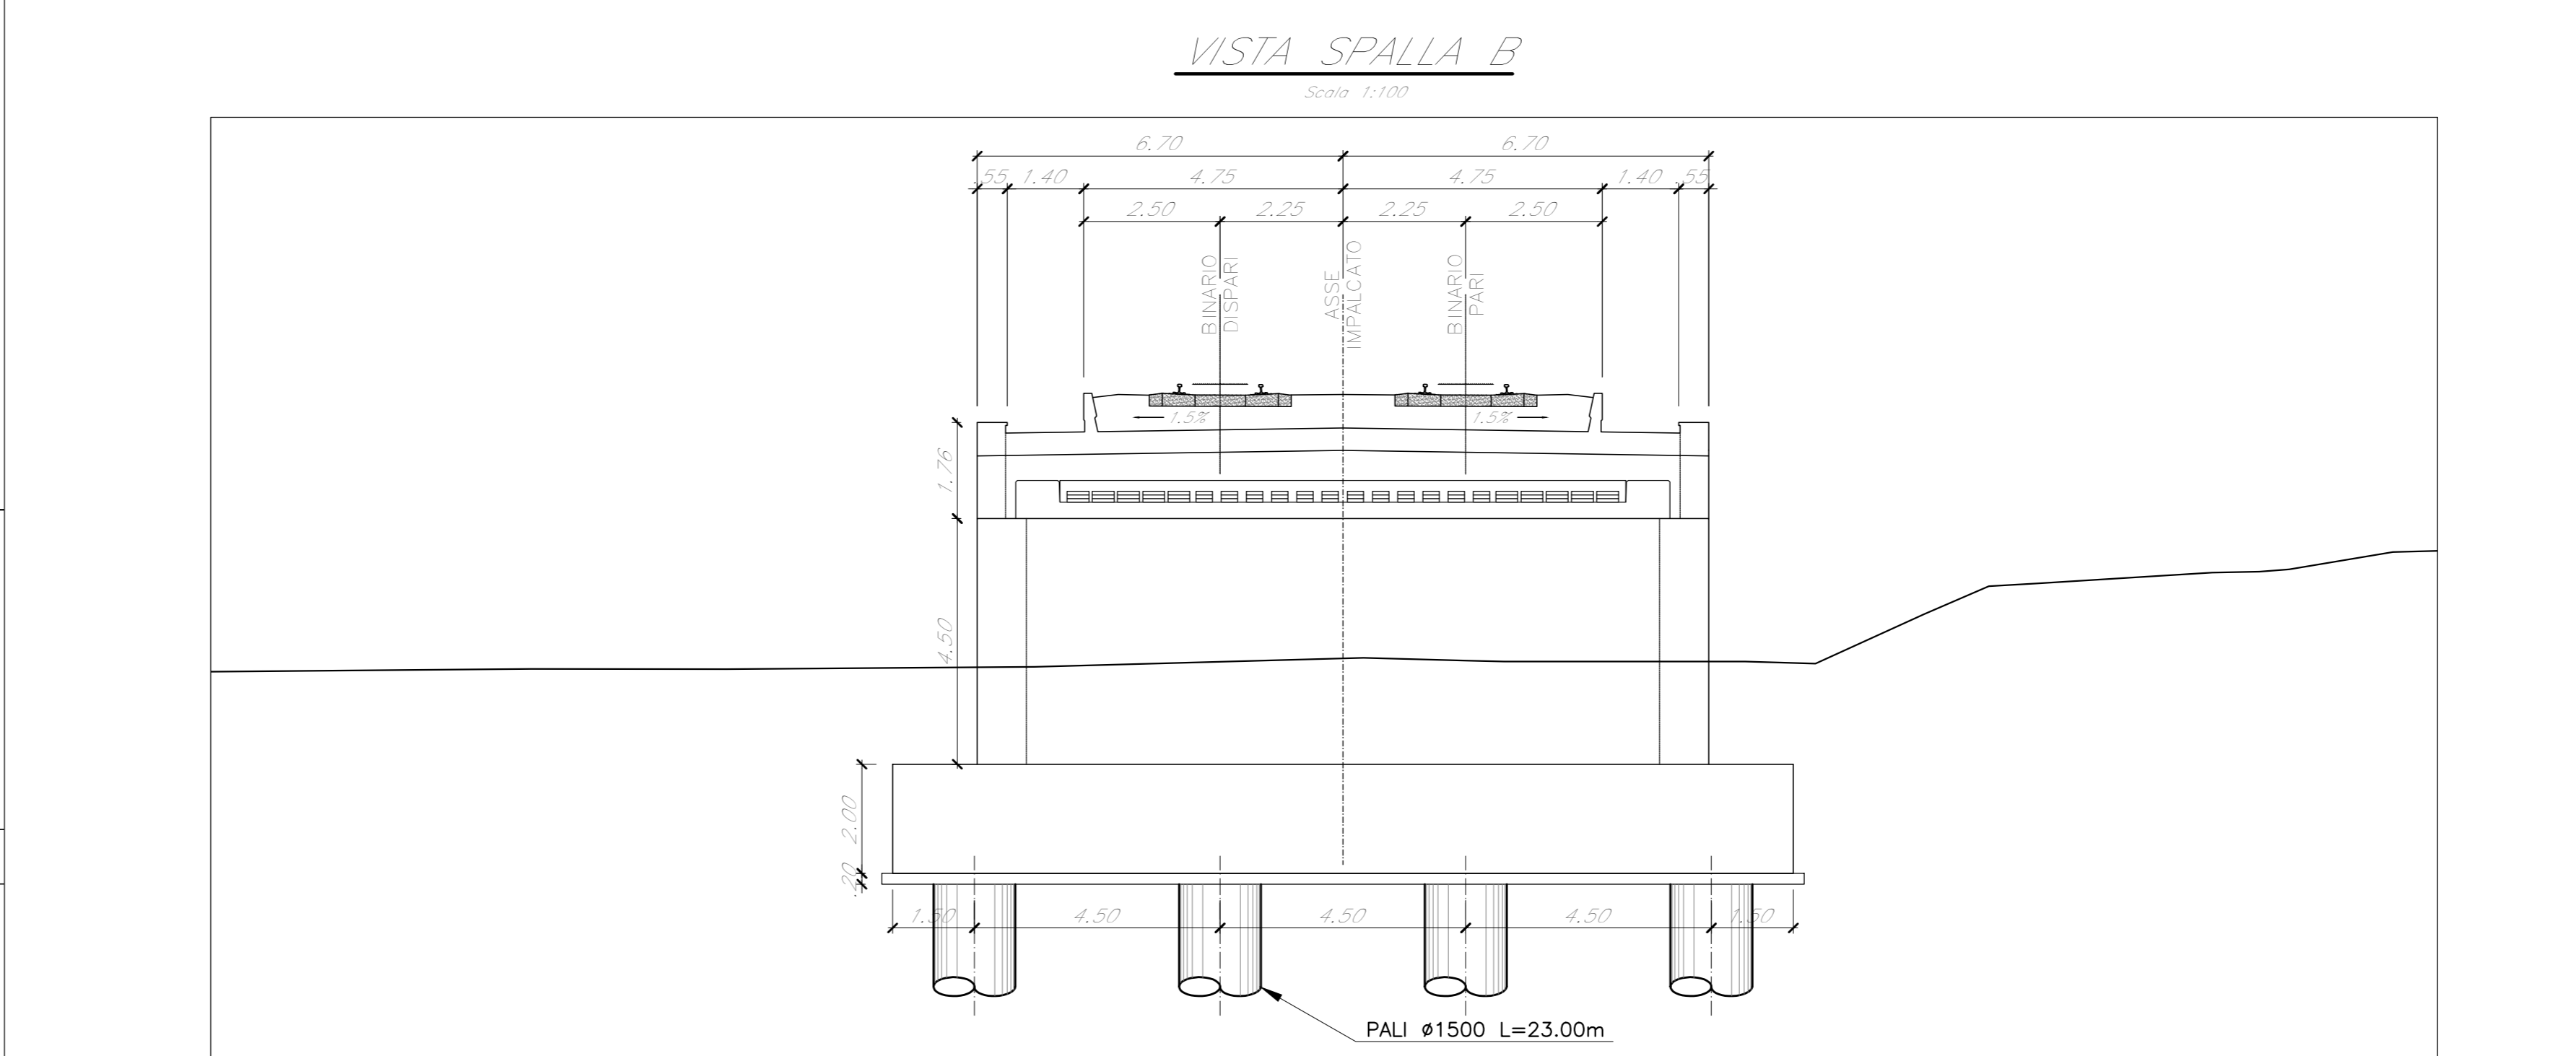
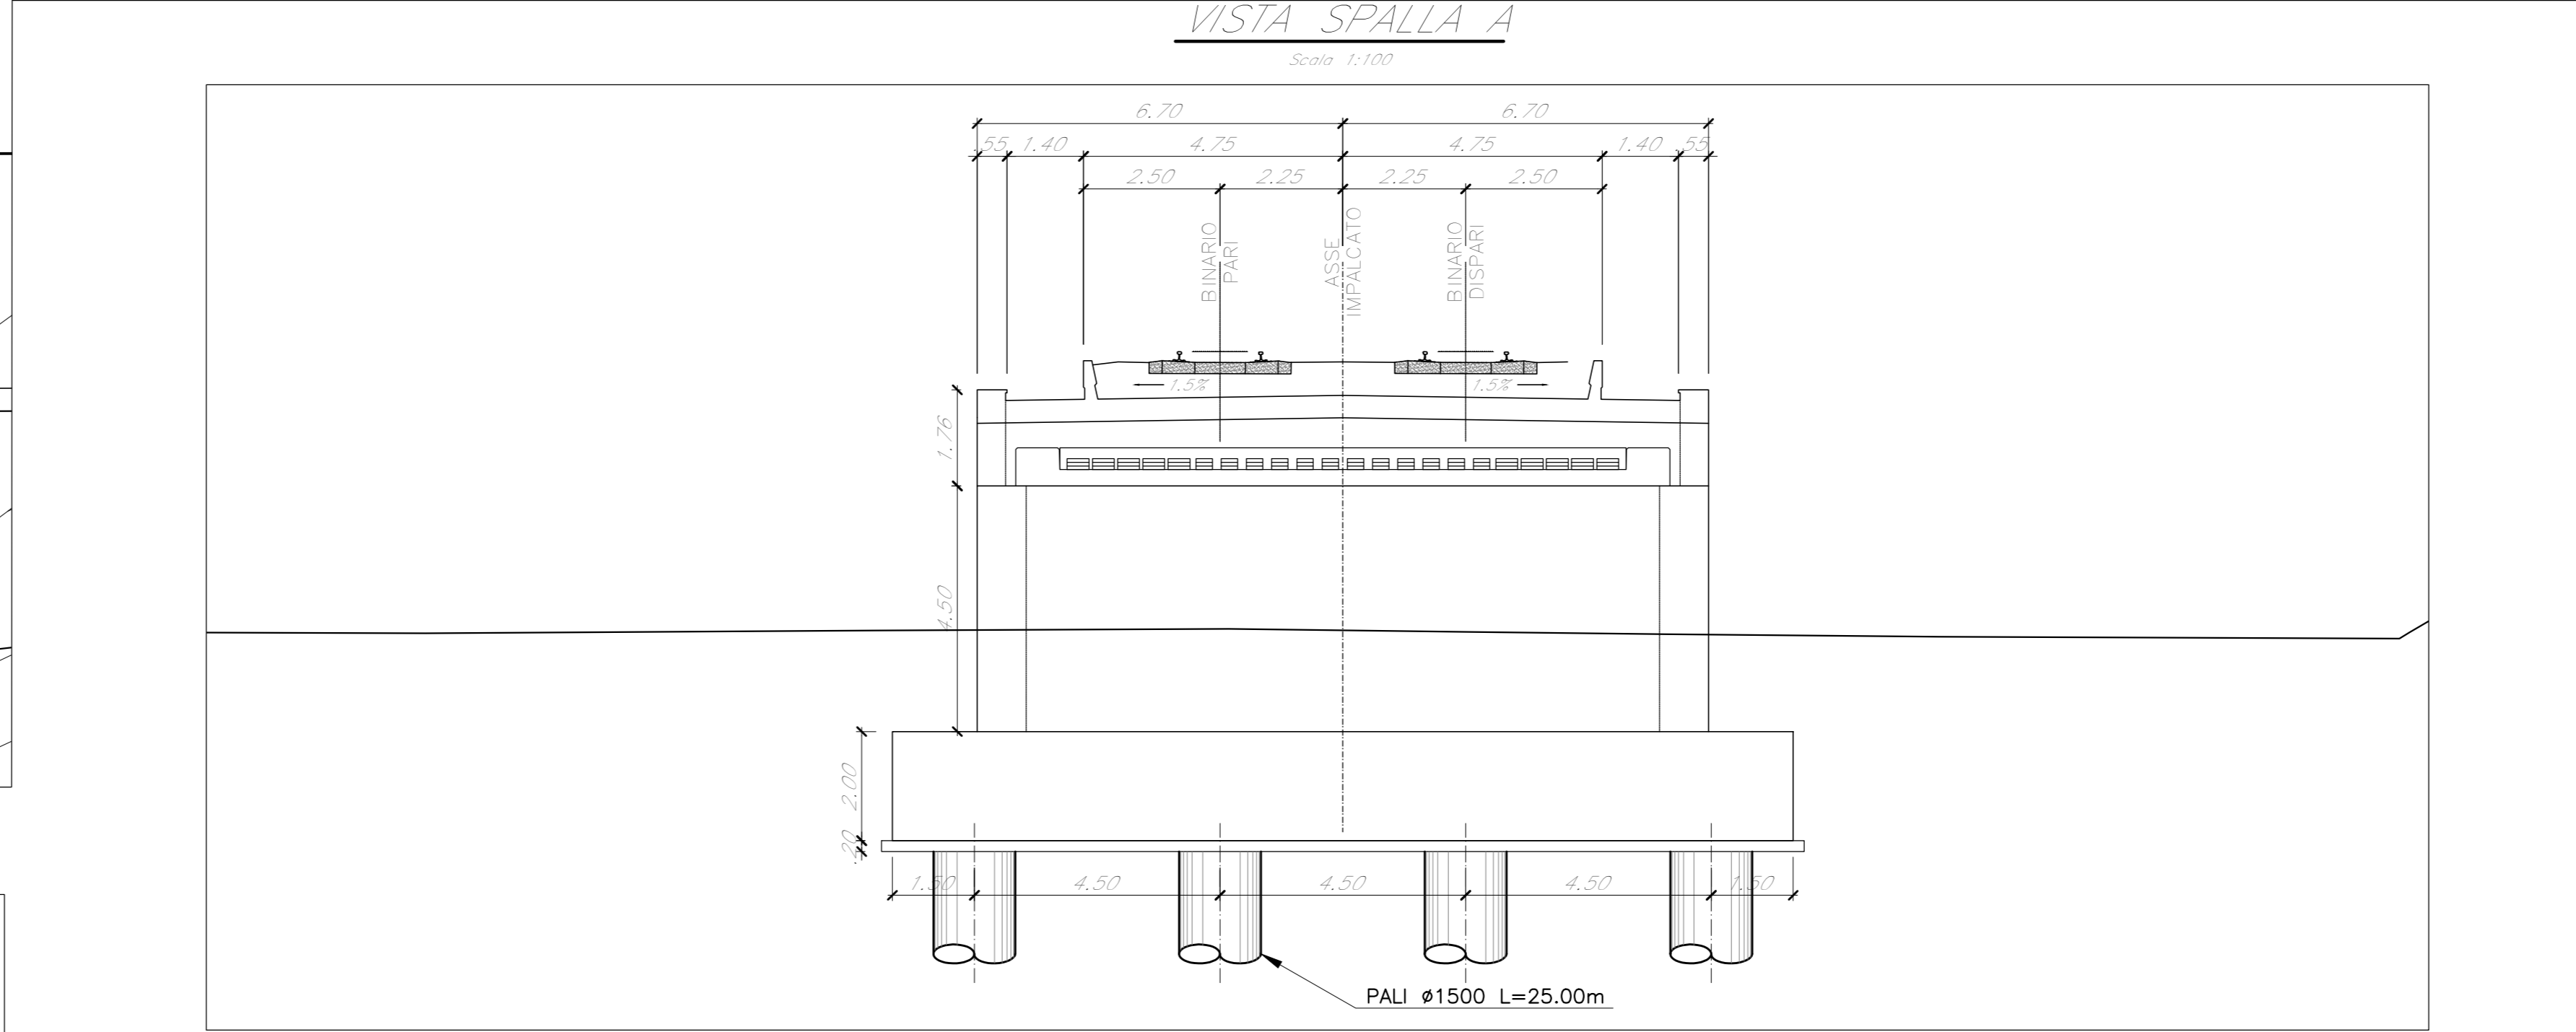
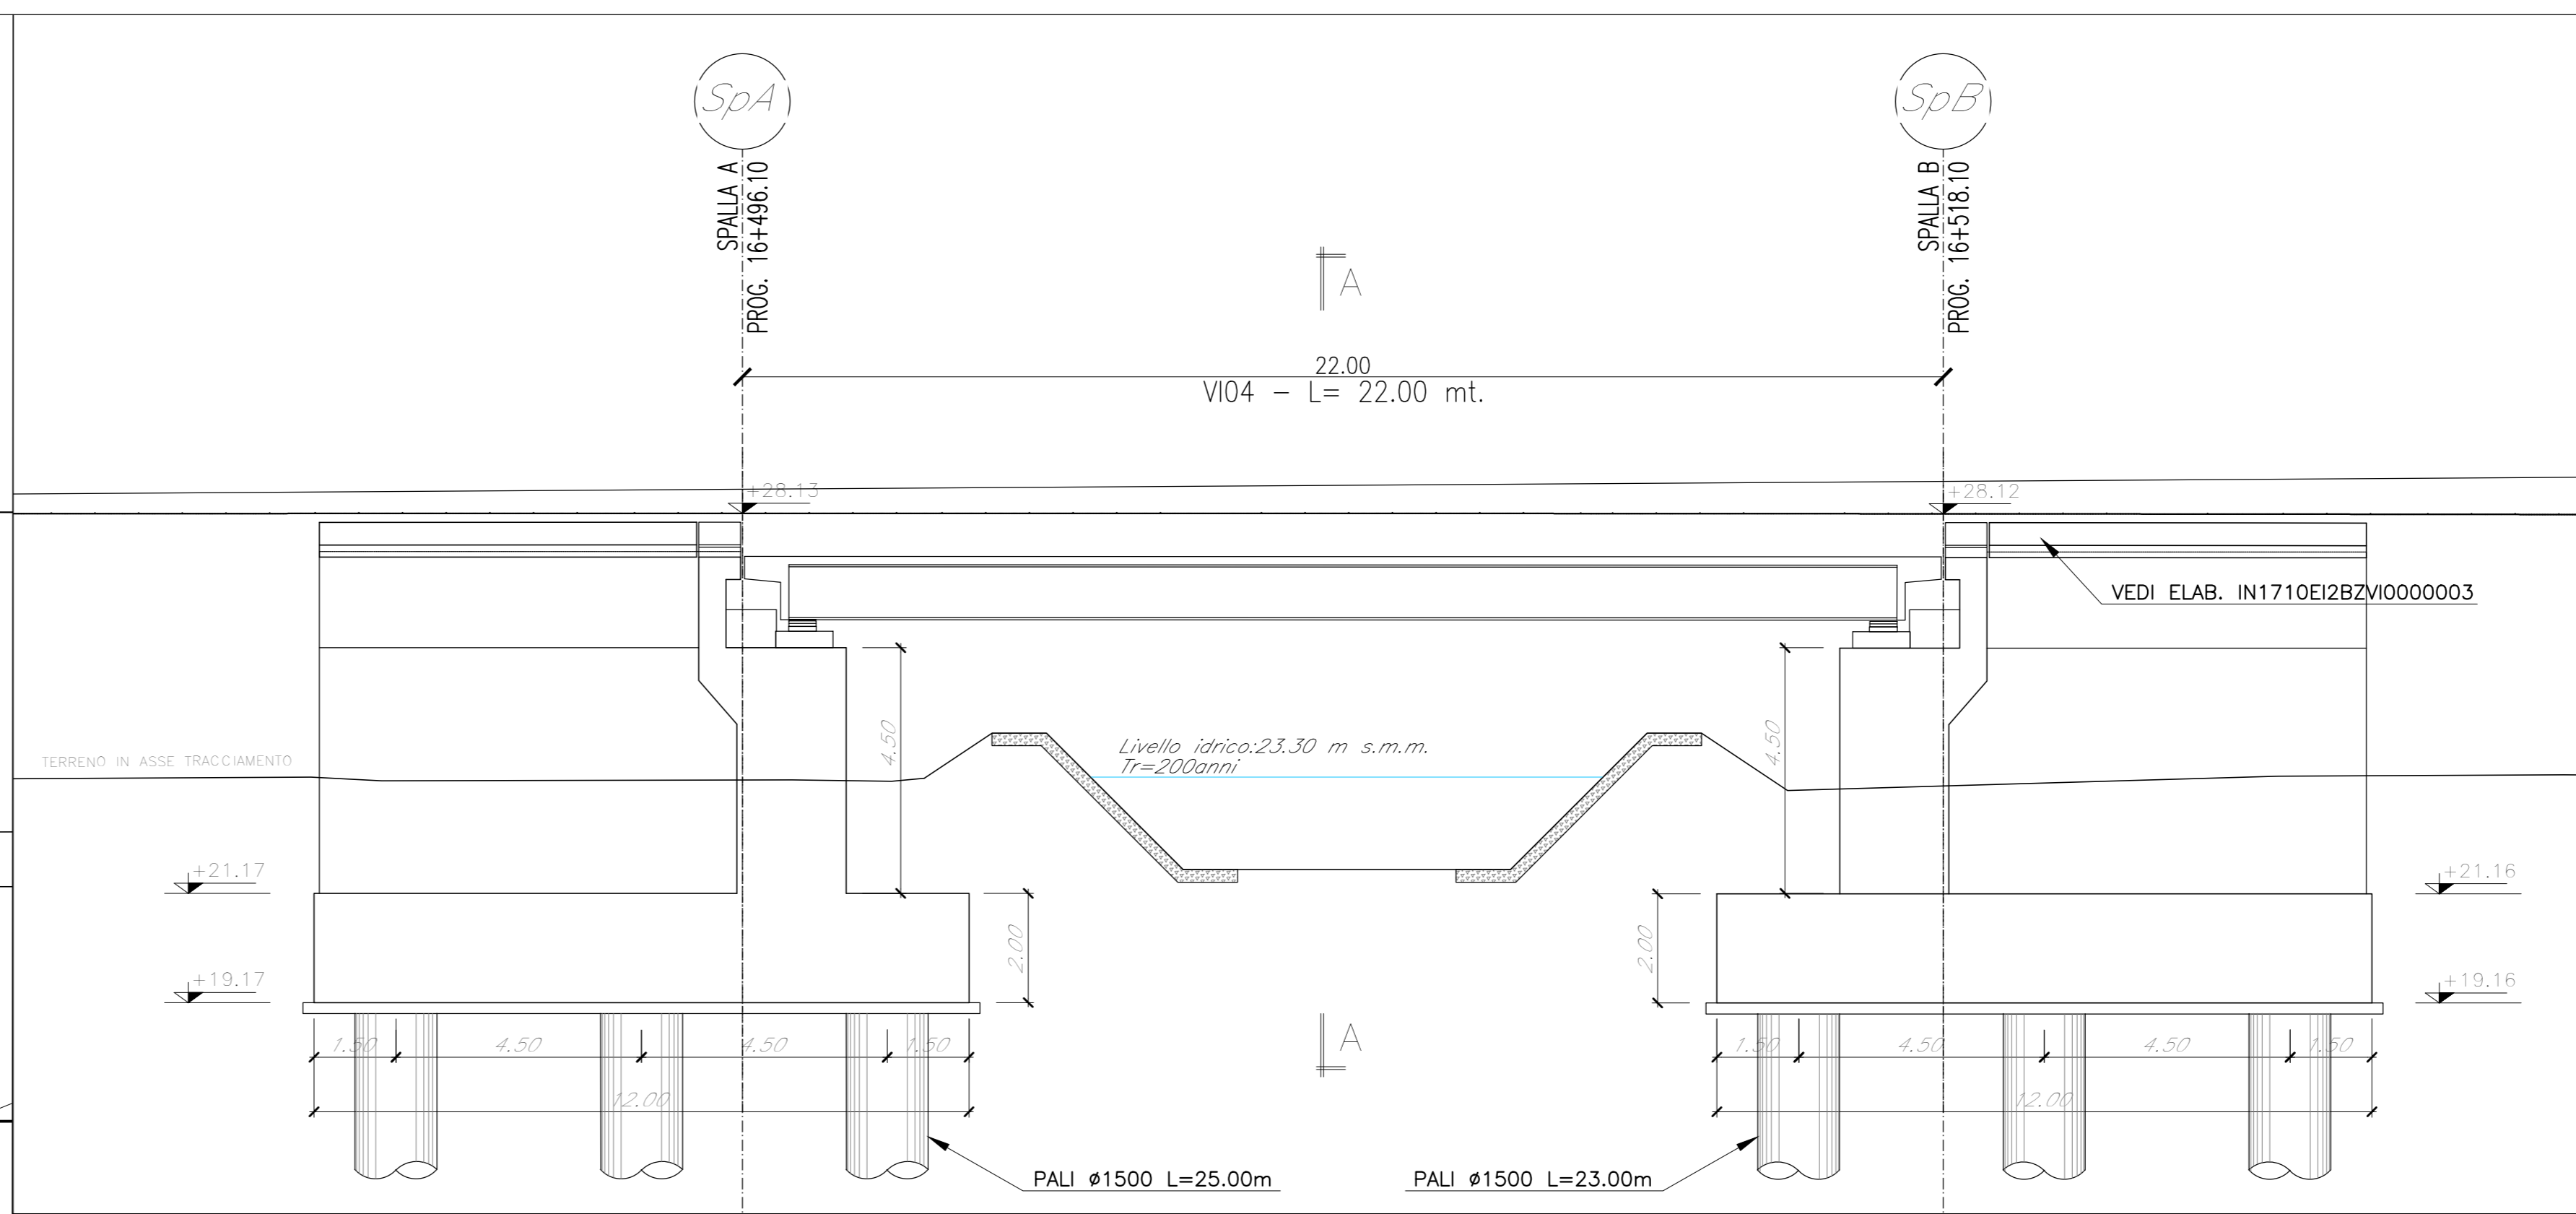


PIANTA IMPALCATO

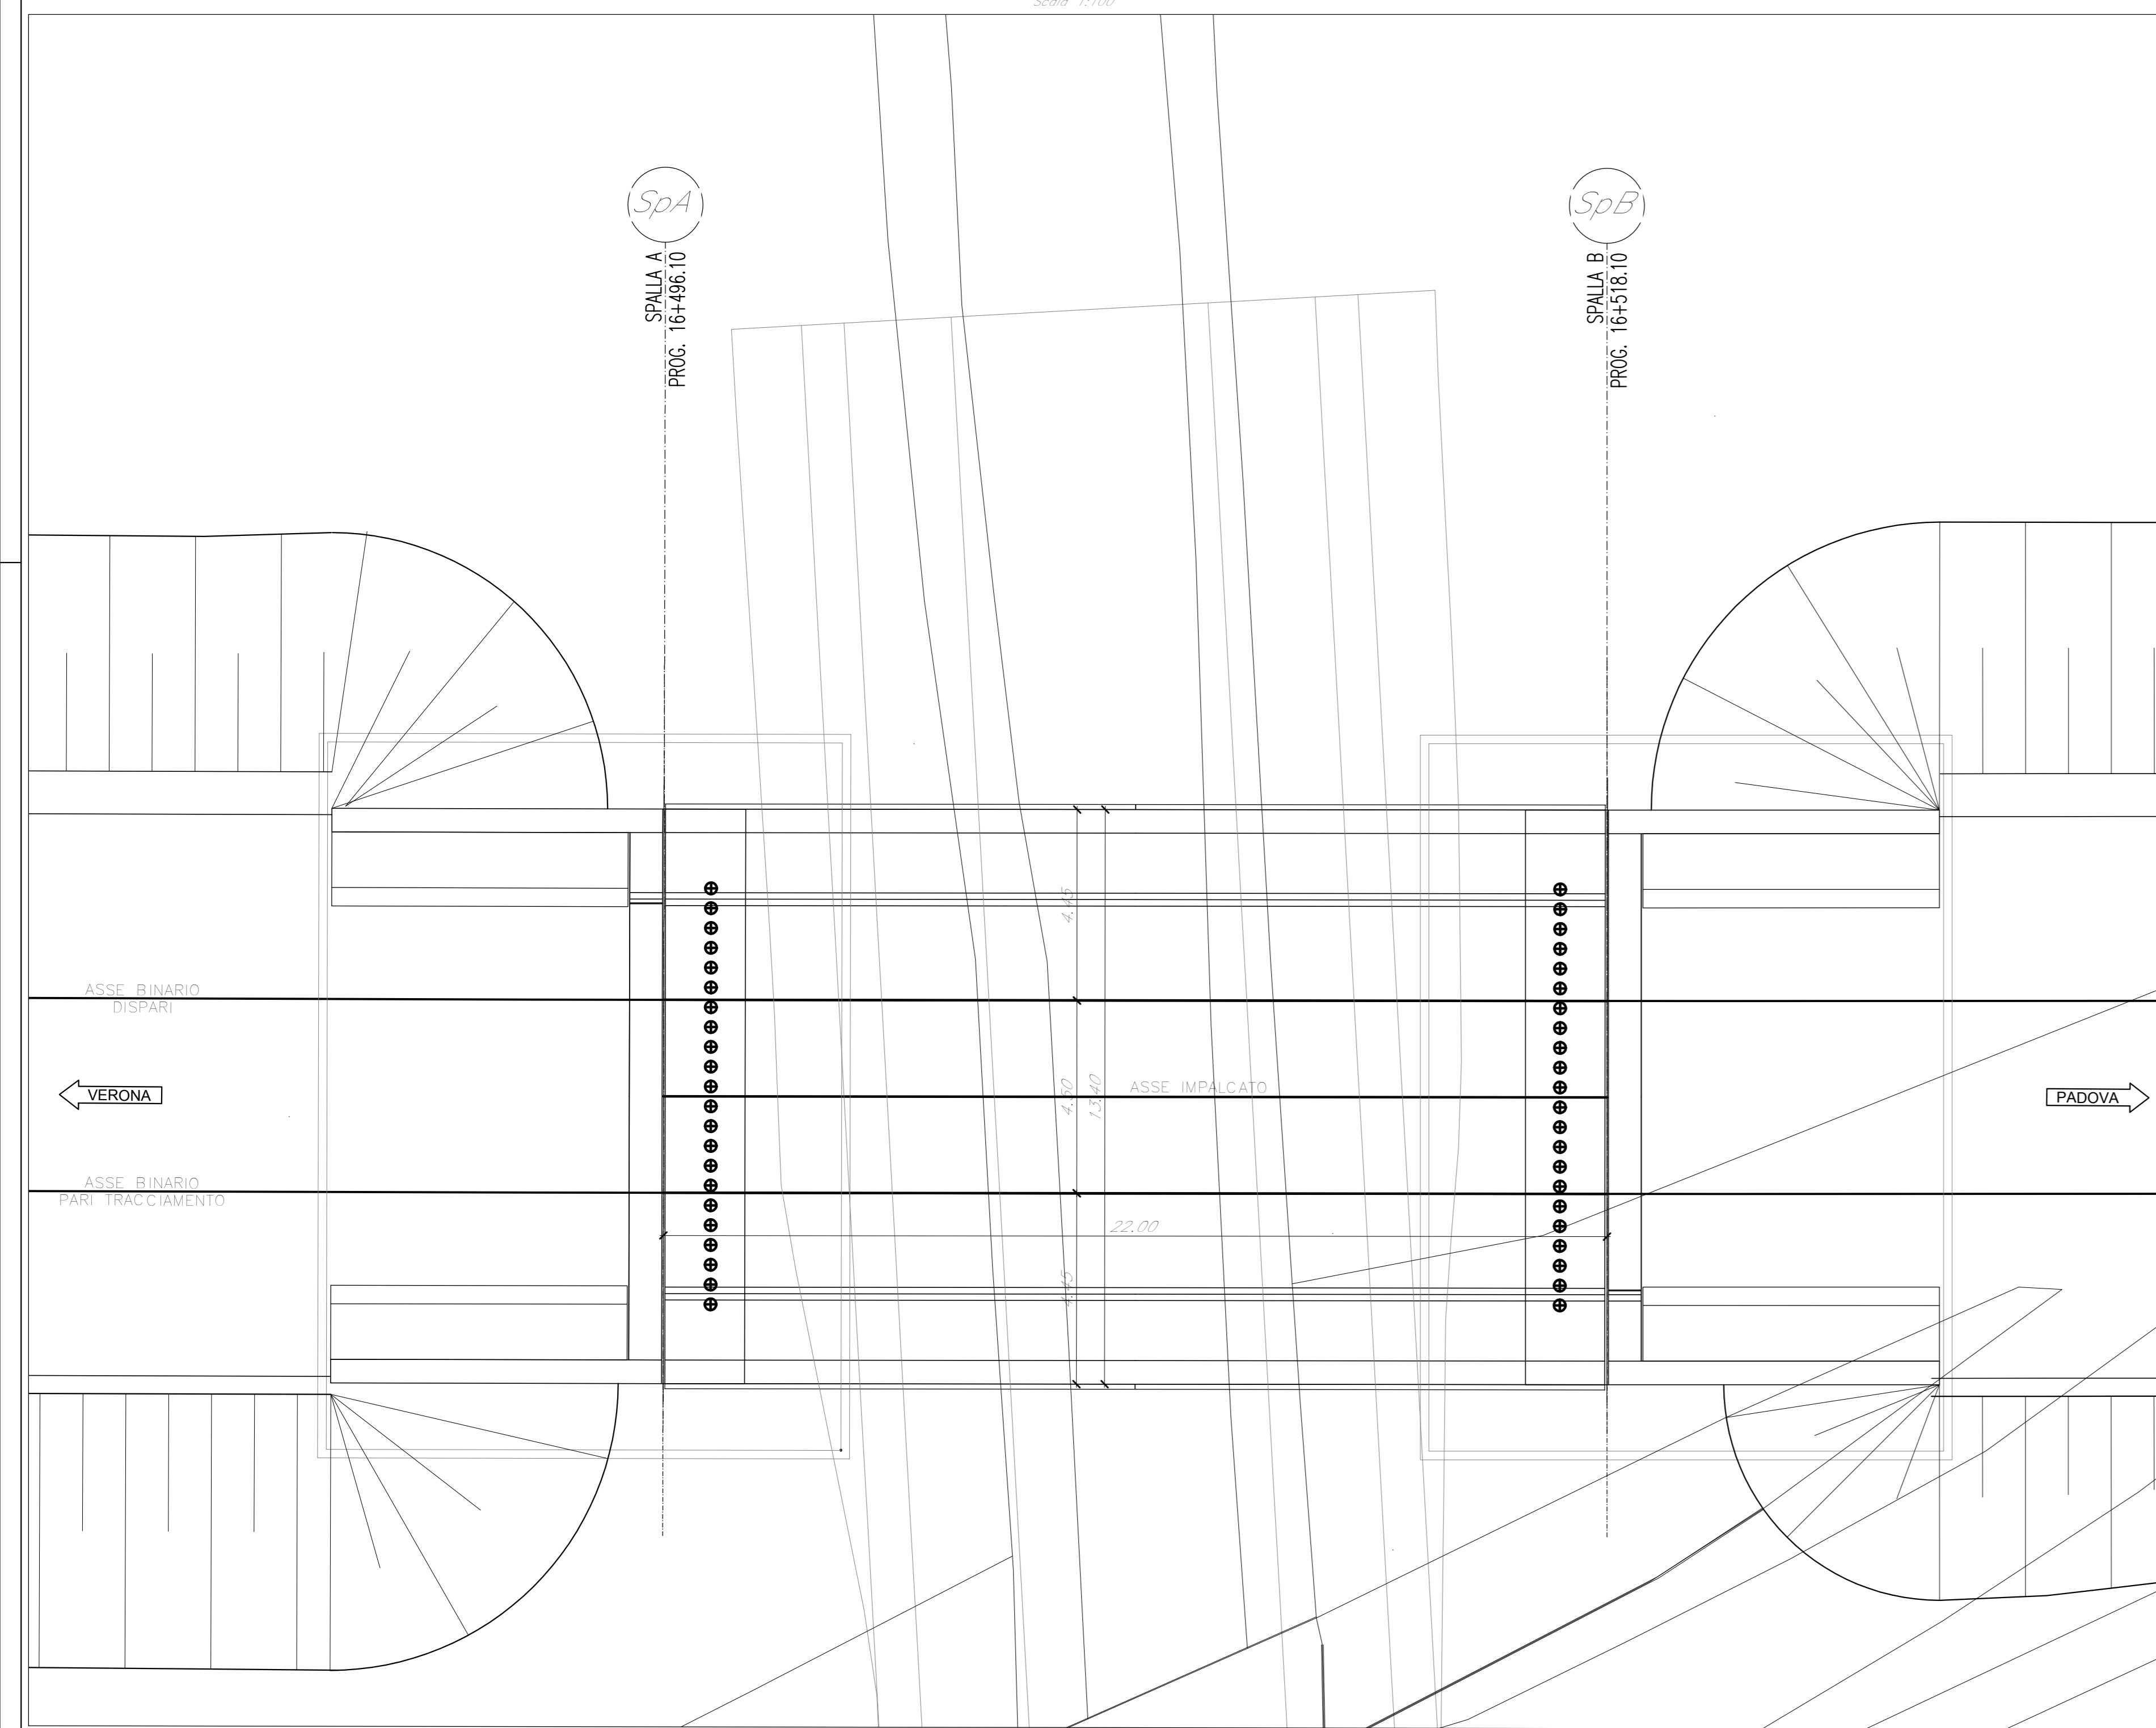

Per gli impalcati tipologici si rimanda agli elaborati:
 DETTAGLI COSTRUTTIVI:
 Dettagli parabalast e impermeabilizzazione IN1710E12ZV10000001
 Dettagli parapetto IN1710E12ZV10000002
 Carpenteria ed armatura muretti parabalast IN1710E12ZV10000003
 TRAVI INCORPORATE 22m i=450cm: IN1710E12ZV100005060
 Carpenteria Impalcato a travi incorporate i=4,5m IN1710E12ZV100005061
 Armatura solettona a travi incorporate i=4,5m IN1710E12ZV100005061
 Apparecchi appoggio e giunti Travi incorporate IN1710E12ZV10000011

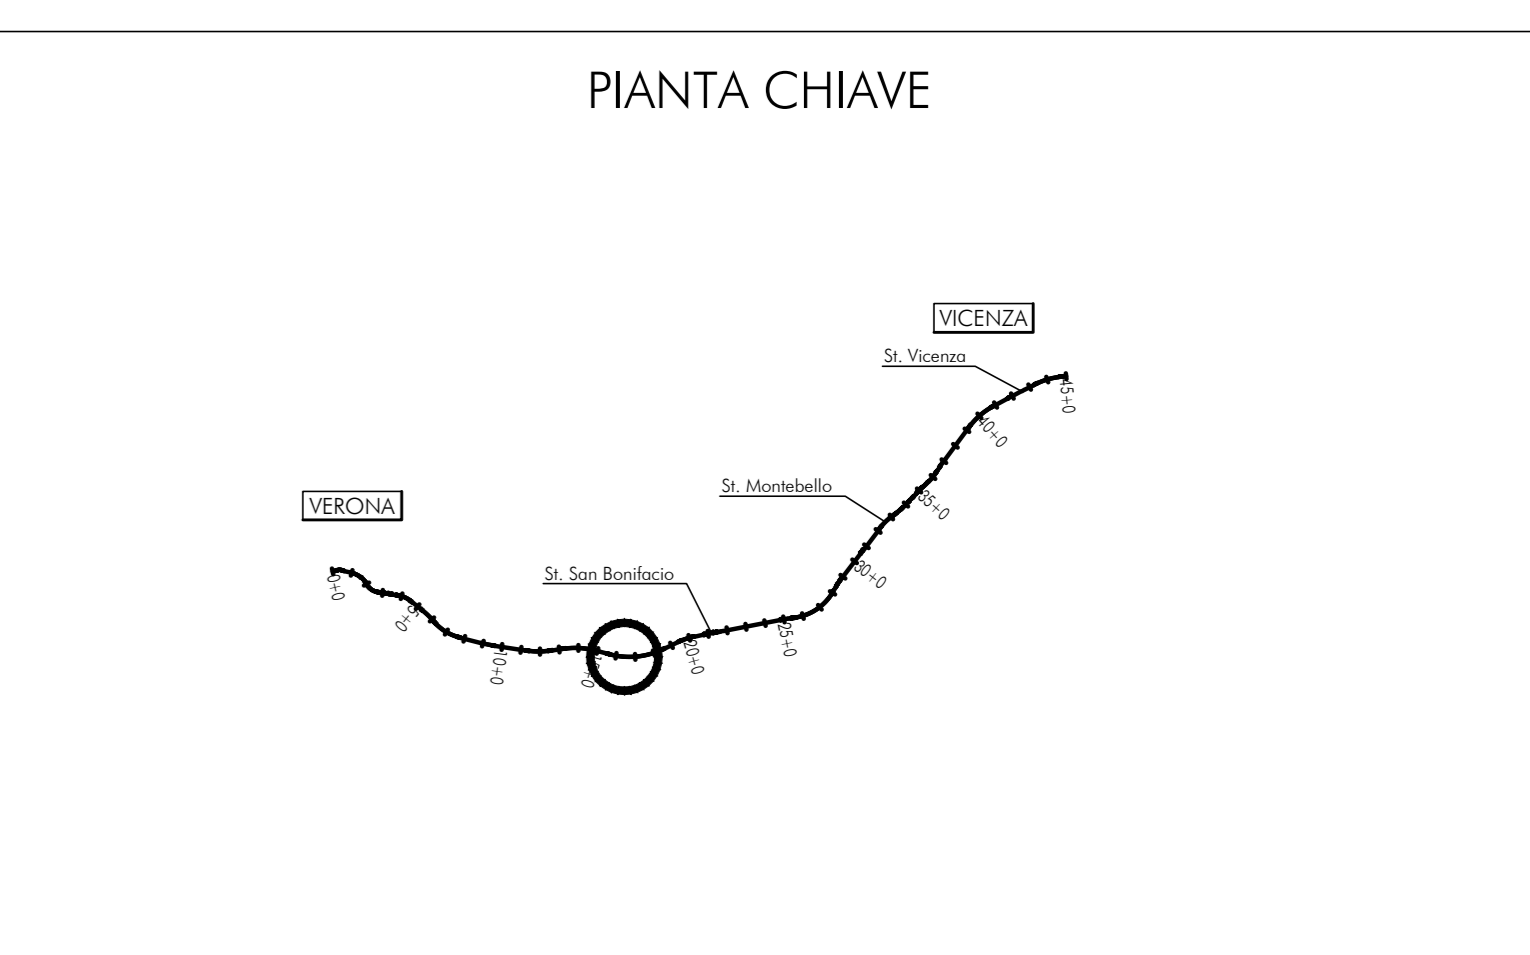

COMMITTENTE: **RFI** RETE FERROVIARIA ITALIANA GRUPPO FERROVIE DELLO STATO

ALTA SORVEGLIANZA: **ITALFERR** GRUPPO FERROVIE DELLO STATO

GENERAL CONTRACTOR: **Consorzio Iricov Due**

INFRASTRUTTURE FERROVIARIE STRATEGICHE DEFINITE DALLA LEGGE OBIETTIVO N. 443/01
LINEA A.V. /A.C. TORINO-VENEZIA Tratta VERONA-PADOVA
Lotto funzionale Verona-Bivio Vicenza
PROGETTO ESECUTIVO

PONTI E VIADOTTI
 Ponte sul deviatore del canale Dugale da pk 16+496.10 a pk 16+518.10
 GENERALE

PIANTA: Pianta fondazioni, pianta impalcato, sez. trasversali e sez. longitudinale

COMMESSA	LOTTO	FASE	ENTE	TIPO DOC.	OPERA/DISCIPLINA	PROG.	REV.	FOGLIO
IN17	12	E	12	P12	V1104010	0101	A	1

GENERAL CONTRACTOR: **Consorzio Iricov Due**

DIRETTORE LAVORI: **Iricov Due**

SCALA: 1:100

PROGETTAZIONE:

Rev.	Descrizione	Elabora	Data	Verificate	Data	Approvate	Data	IL PROGETTISTA
A	DEFINIZIONE
B
C

CG: 837795701 CUP: J1E1100000009 File: IN1710E12ZV100005060 Cod. origine: 0000

Progetto cofinanziato dalla Unione Europea

TUTTI I DIRITTI DEL PRESENTE DOCUMENTO SONO RISERVATI. LA PRODUZIONE ANCHE PARZIALE E VIETATA