PLANIMETRIA DI PROGETTO

SCALA 1:200

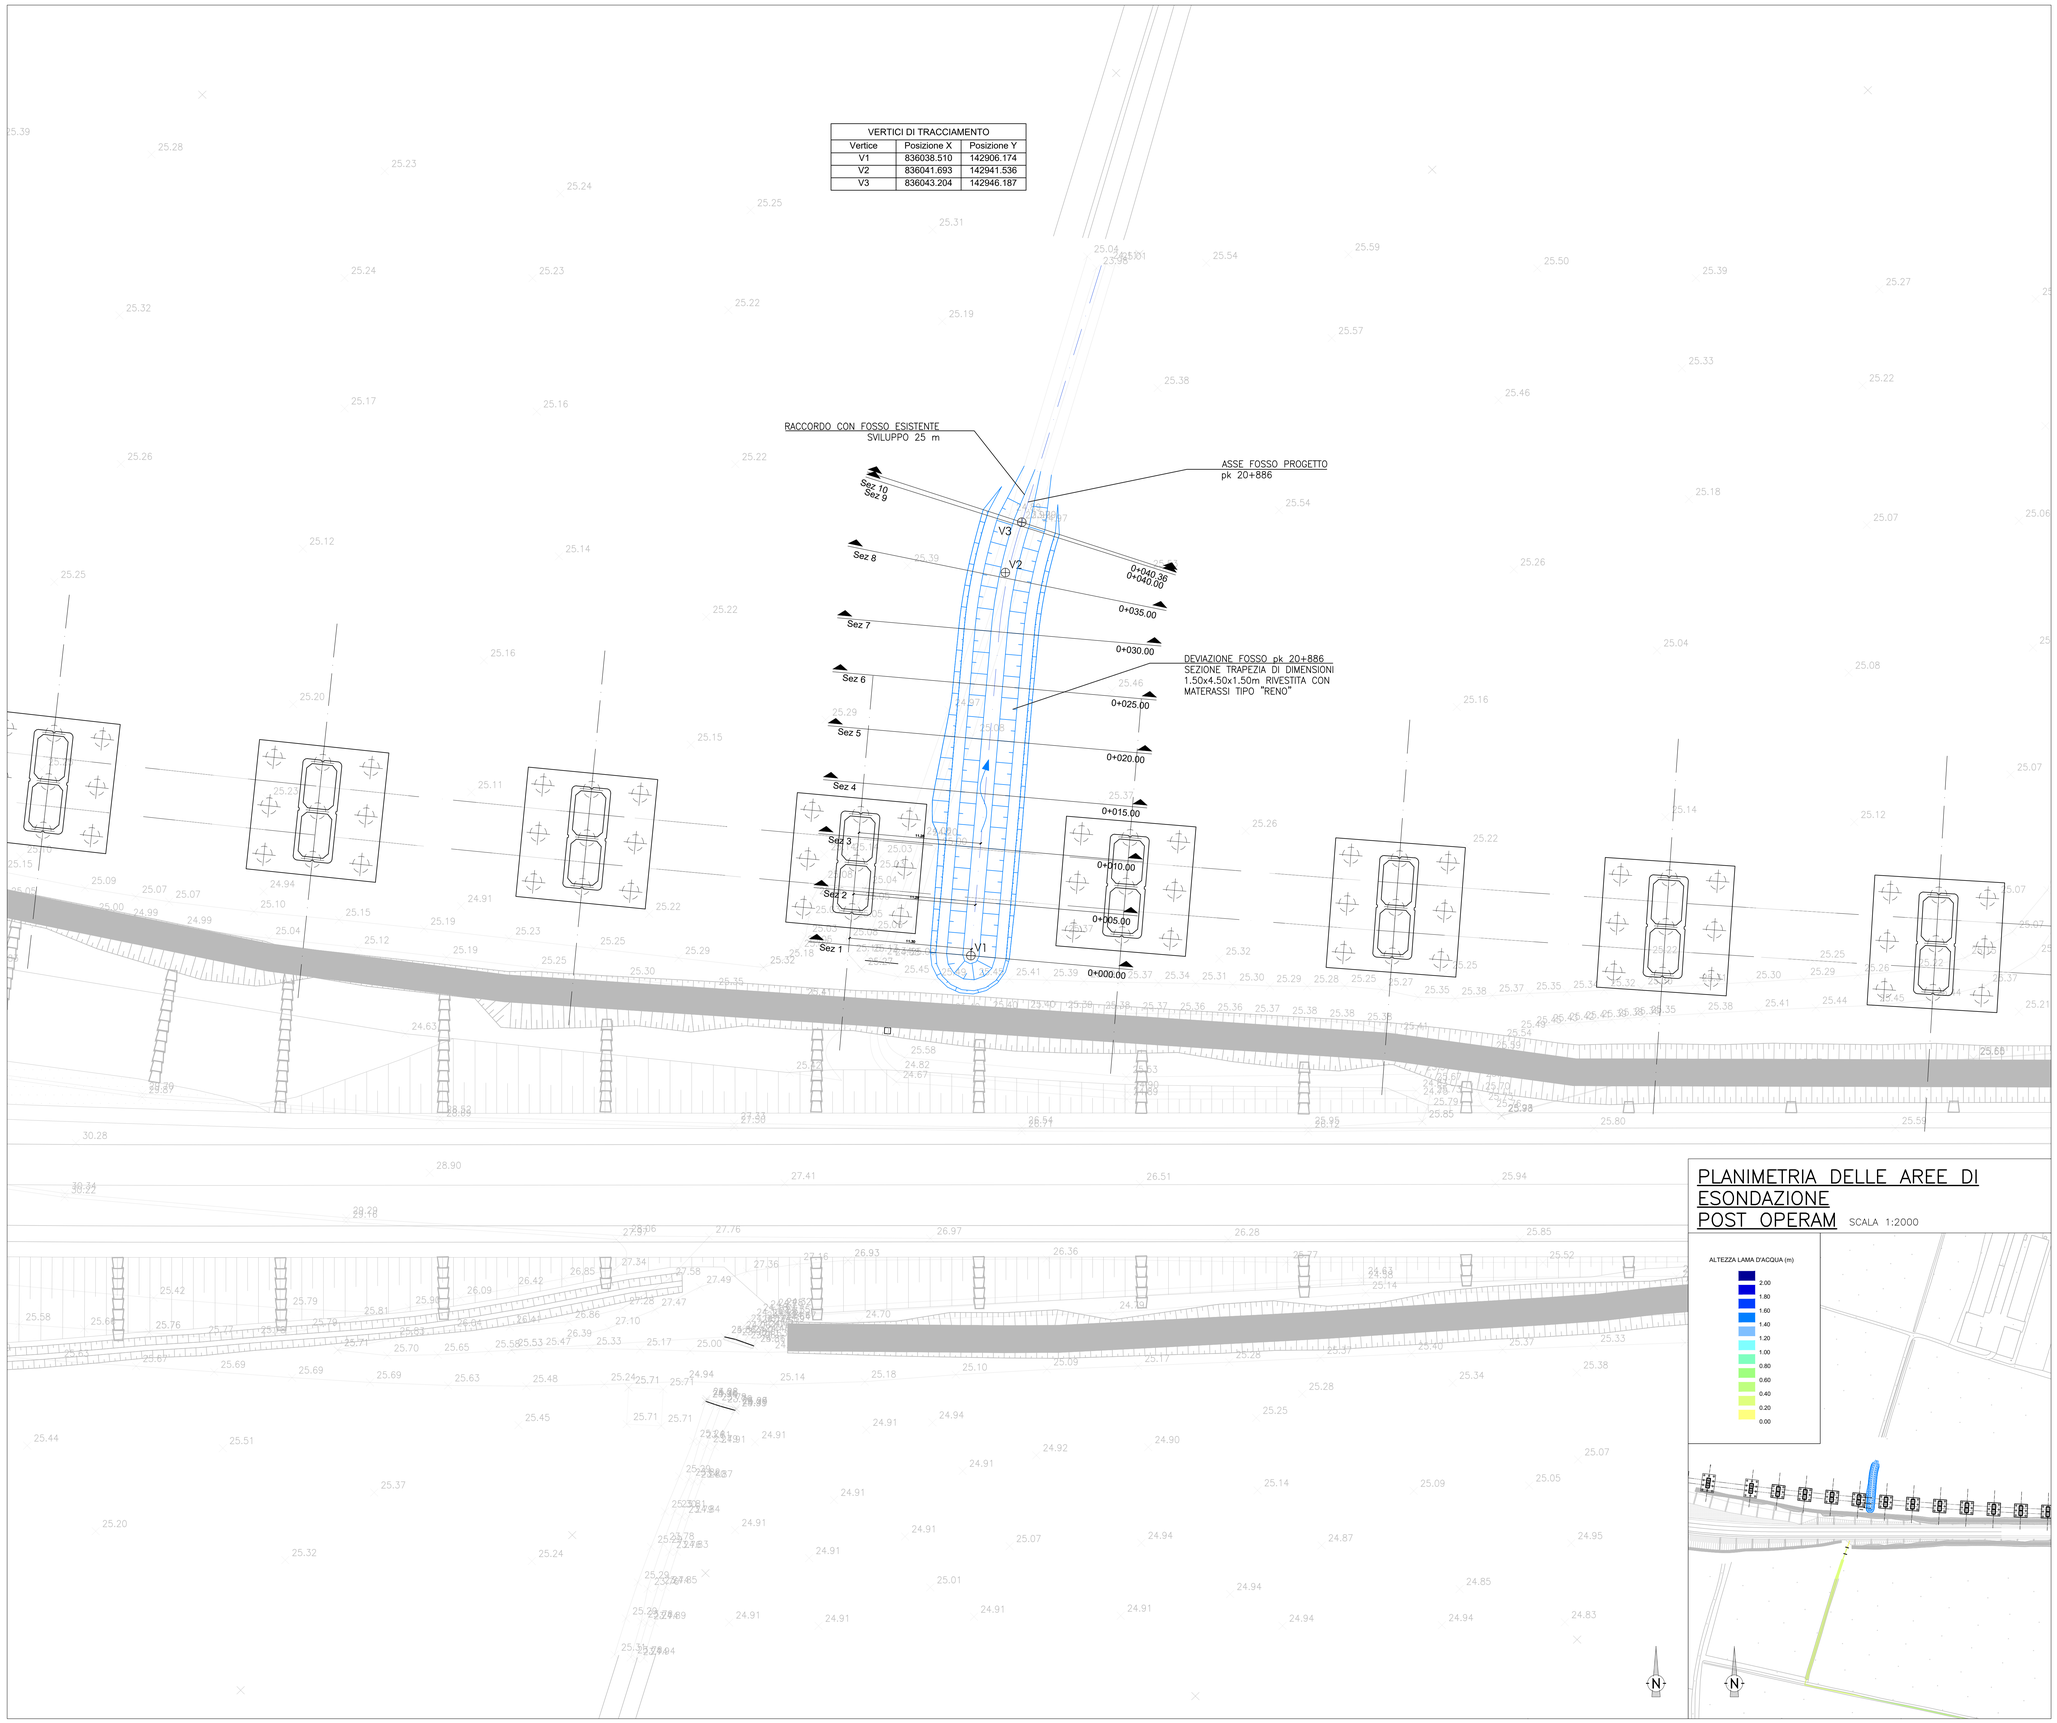

VERTICI DI TRACCIAMENTO		
Vertice	Posizione X	Posizione Y
V1	836038.510	142906.174
V2	836041.693	142941.536
V3	836043.204	142946.187

PLANIMETRIA DELLE AREE DI ESONDAZIONE POST OPERAM

SCALA 1:2000

PIANTA CHIAVE

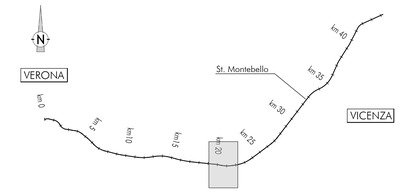

LEGENDA

- Alveo fosso pk 20+886
- Direzione di flusso
- Asse Fosso di Progetto
- Sezioni di riferimento (Sez 1)
- Vertici di tracciamento (V4)
- Asse ferroviario di progetto

DISEGNI DI RIFERIMENTO - FOSSO pk 20+886

DESCRIZIONE	CODICE
RELAZIONE IDROLOGICA E IDRAULICA	IN1712EI2RHVI05C8001
ANTE OPERAM - PLANIMETRIA, AREE DI ESONDAZIONE TAV. 1/3	IN1712EI2PZVI05C8001
ANTE OPERAM - PROFILO TAV 2/3	IN1712EI2FZVI05C8001
ANTE OPERAM - SEZIONI TAV 3/3	IN1712EI2WAVI05C8001
POST OPERAM - PLANIMETRIA, AREE DI ESONDAZIONE TAV. 1/3	IN1712EI2PZVI05C8002
POST OPERAM - PROFILO TAV 2/3	IN1712EI2FZVI05C8002
POST OPERAM - SEZIONI TAV 3/3	IN1712EI2WAVI05C8002
PLANIMETRIA DELLE FASI REALIZZATIVE	IN1712EI2PBVI05C8001
PARTICOLARI COSTRUTTIVI E PROTEZIONI DI SPONDA	IN1712EI2DZVI05C8001

NOTE GENERALI

1 - TUTTE LE MISURE SONO ESPRESSE IN METRI

CARATTERISTICHE DEI MATERIALI

- PER LE PRESCRIZIONI DEI MATERIALI VEDI TAV. IN1712EI2DZVI05C8001

COMMITTENTE: RFI RETE FERROVIARIA ITALIANA – GRUPPO FERROVIE DELLO STATO

ALTA SORVEGLIANZA: ITALFERR – GRUPPO FERROVIE DELLO STATO

GENERAL CONTRACTOR: Consorzio Iricav Due

INFRASTRUTTURE FERROVIARIE STRATEGICHE DEFINITE DALLA LEGGE OBIETTIVO N. 443/01

LINEA A.V. /A.C. TORINO-VENEZIA Tratta VERONA-PADOVA
Lotto funzionale Verona-Bivio Vicenza

PROGETTO ESECUTIVO

VIADOTTI

VIADOTTO ALPONE I DA PK 20+727,51 A PK 21+496,51 - L=769,00 M

INTERFERENZE E SISTEMAZIONI IDRAULICHE

POST OPERAM - FOSSO PK 20+886 - PROFILO TAV 2/3

GENERAL CONTRACTOR	DIRETTORE LAVORI	SCALA :
IL PROGETTISTA INTEGRATORE Ing. Stefano BALAVENDA Ordine degli Ingegneri della Provincia di Venezia n. 4397 Data: Ottobre 2021	Consorzio Iricav Due Ing. Paolo CARMONA Data: Ottobre 2021	varie

COMMESSA	LOTTO	FASE	ENTE	TIPO DOC.	OPERA/DISCIPLINA	PROGR.	REV.	FOGLIO
IN17	12	E	I2	PZ	VI05C8	002	A	

Consorzio Iricav Due

VISTO CONSORZIO IRICAV DUE	
Firma	Data
Ing. Luca RANDOLFI	Ottobre 2021

Progettazione :

Rev.	Descrizione	Redatto	Data	Verificato	Data	Approvato	Data	IL PROGETTISTA
A	PRIMA EMISSIONE	M. Ghidini	Ott 2021	M. Pavani	Ott 2021	S. Pizzo	Ott 2021	IRIDE Progettazione Integrata ING. STEFANO BALAVENDA Ordine degli Ingegneri della Provincia di Venezia n. 4397

Data: Ottobre 2021

CIG. 8377937CD1	CUP: J41E91000000009	File: IN1712EI2PZVI05C8002A.DWG
		Cod. origine: A17128PZ1K0C8002A

Progetto cofinanziato dalla Unione Europea

Scala di plot:

TUTTI I DIRITTI DEL PRESENTE DOCUMENTO SONO RISERVATI: LA PRODUZIONE ANCHE PARZIALE È VIETATA