PLANIMETRIA OPERE PROVVISIONALI

SCALA 1:1000

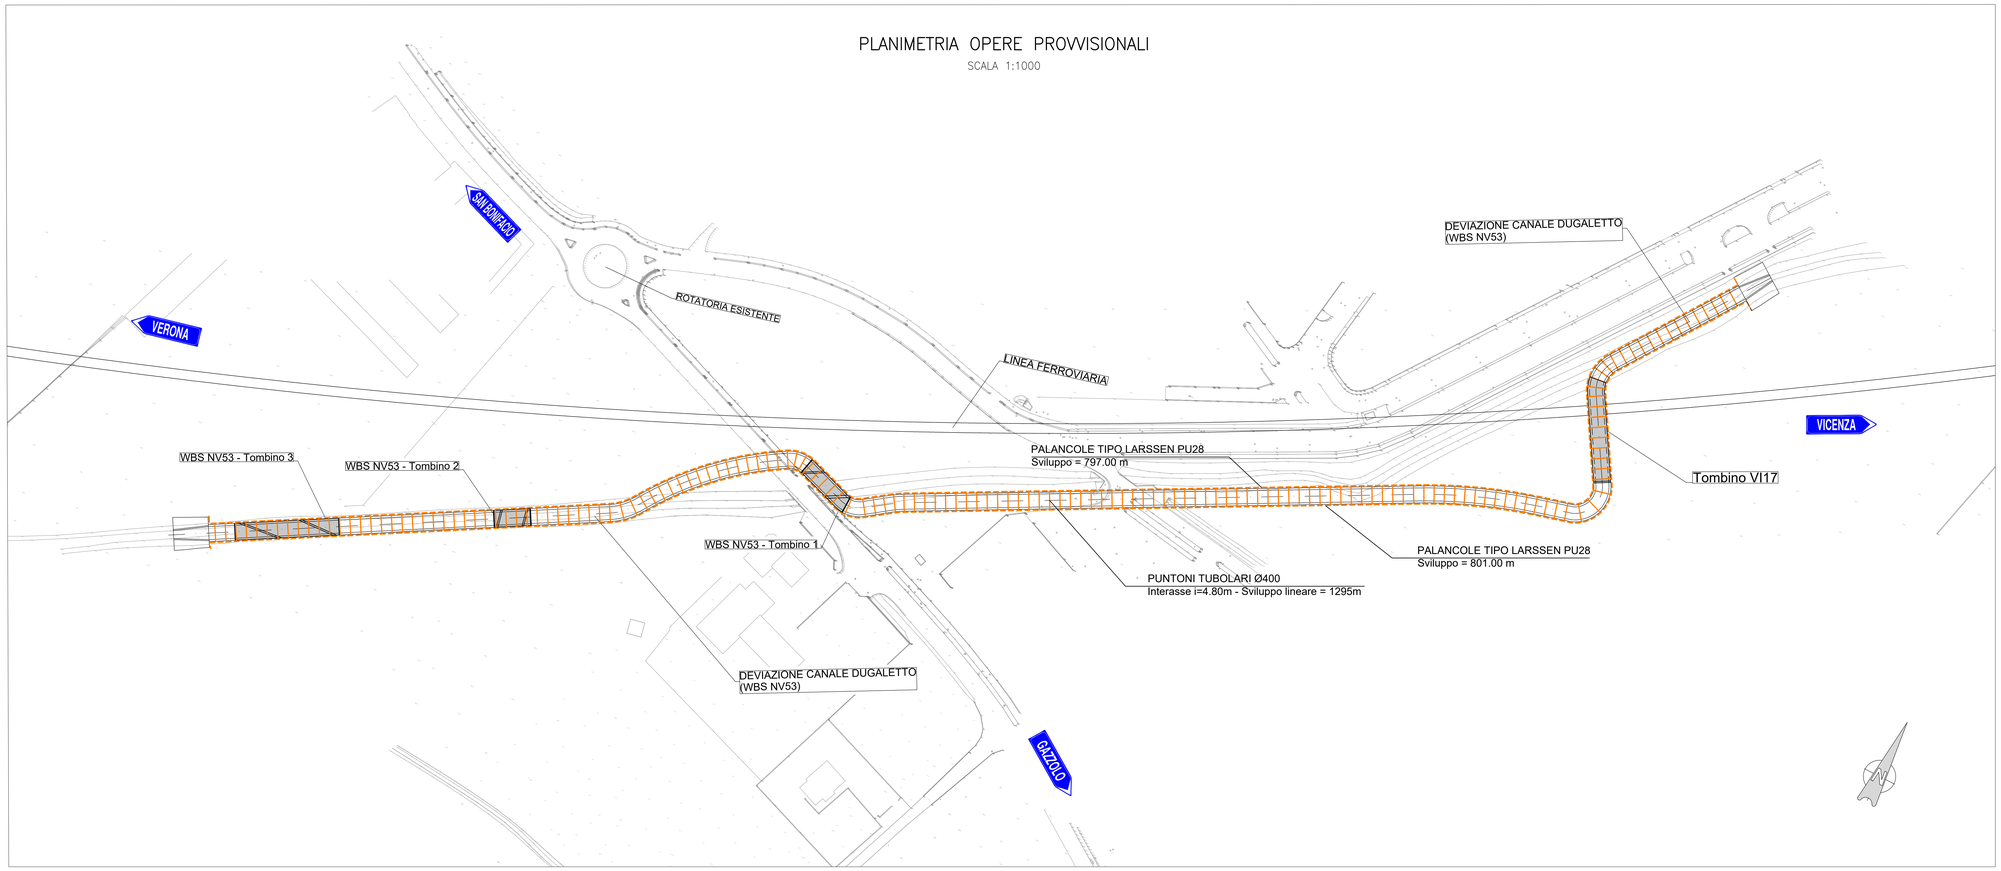

KEYPLAN

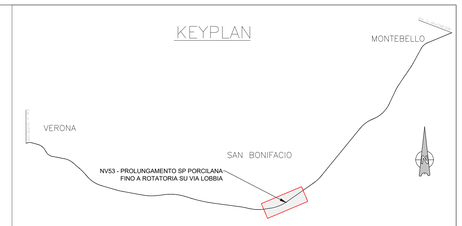

LEGENDA

- OPERE PROVVISIONALI – PALANCOLE PROVVISIONALI TIPO LARSSEN PU28 L=12m
- OPERE PROVVISIONALI – PUNTONI IN TUBOLARI ϕ400 SPESSORE 10mm INTERASSE 4.80m

NOTE GENERALI

- PER I DETTAGLI PROGETTUALI DELLA WBS NV53 VEDI ELABORATI SPECIFICI..
- Elaborati di riferimento:
  IN1710EI2CLVI1700003A – Relazione di calcolo Opere provvisionali

CARATTERISTICHE DEI MATERIALI

PALANCOLE METALLICHE TIPO LARSSEN PU28

S275JR (UNI EN 10210–1) che presenta le seguenti caratteristiche :
- Tensione di snervamento caratteristica $f_{yk} \geq 275$ MPa
- Tensione caratteristica a rottura $f_{tk} \geq 430$ MPa

PUNTONE IN TUBOLARE METALLICO ϕ400 Spessore=10mm:

S275JR (UNI EN 10210–1) che presenta le seguenti caratteristiche :
- Tensione di snervamento caratteristica $f_{yk} \geq 275$ MPa
- Tensione caratteristica a rottura $f_{tk} \geq 430$ MPa

SEZIONE TIPOLOGICA

SCALA 1:50

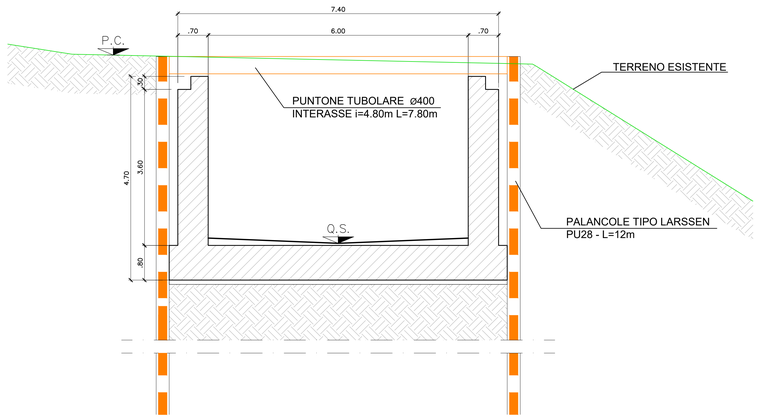

COMMITTENTE: RFI RETE FERROVIARIA ITALIANA – GRUPPO FERROVIE DELLO STATO

ALTA SORVEGLIANZA: ITALFERR – GRUPPO FERROVIE DELLO STATO

GENERAL CONTRACTOR:

INFRASTRUTTURE FERROVIARIE STRATEGICHE DEFINITE DALLA LEGGE OBIETTIVO N. 443/01

LINEA A.V. /A.C. TORINO–VENEZIA Tratta VERONA–PADOVA
Lotto funzionale Verona–Bivio Vicenza

PROGETTO ESECUTIVO

VIADOTTI E PONTI

PONTE SUL DUGALETTO DA PK 23+527,15 A PK 23+549,15

OPERE PROVVISIONALI

PLANIMETRIA E SEZIONI

GENERAL CONTRACTOR	DIRETTORE LAVORI	SCALA :
IL INTEGRATORE ing. Paolo CARMONA Il Direttore Tecnico ing. Paolo CARMONA Data:	Consorzio Iricav Due ing. Paolo CARMONA Data:	VARIE

COMMESSA	LOTTO	FASE	ENTE	TIPO DOC.	OPERA/DISCIPLINA	PROGR.	REV.	FOGLIO
IN17	12	E	I2	PZ	VI1701	001	A	□□ di □□

VISTO CONSORZIO IRICAV DUE
Firma: ing. Luca MARCHESINI
Data:

Consorzio Iricav Due

Progettazione :

Rev.	Descrizione	Redatto	Data	Verificato	Data	Approvato	Data	IL PROGETTISTA
A	EMISSIONE	Cetaro	15/10/2020	Cerasoli	15/10/2020	Balzarotti	15/10/2020	
B								
C								Data:

OG. 837795TC01	CUP: J41E91000000009	File: IN1712EIPZVI1701001A.DWG
		Cod. origine: 030IOE

Progetto cofinanziato dalla Unione Europea

Scala di plot:

TUTTI I DIRITTI DEL PRESENTE DOCUMENTO SONO RISERVATI. LA PRODUZIONE ANCHE PARZIALE È VIETATA.