



# IMPALCATO - SEZIONE A-A

Scala 1:100

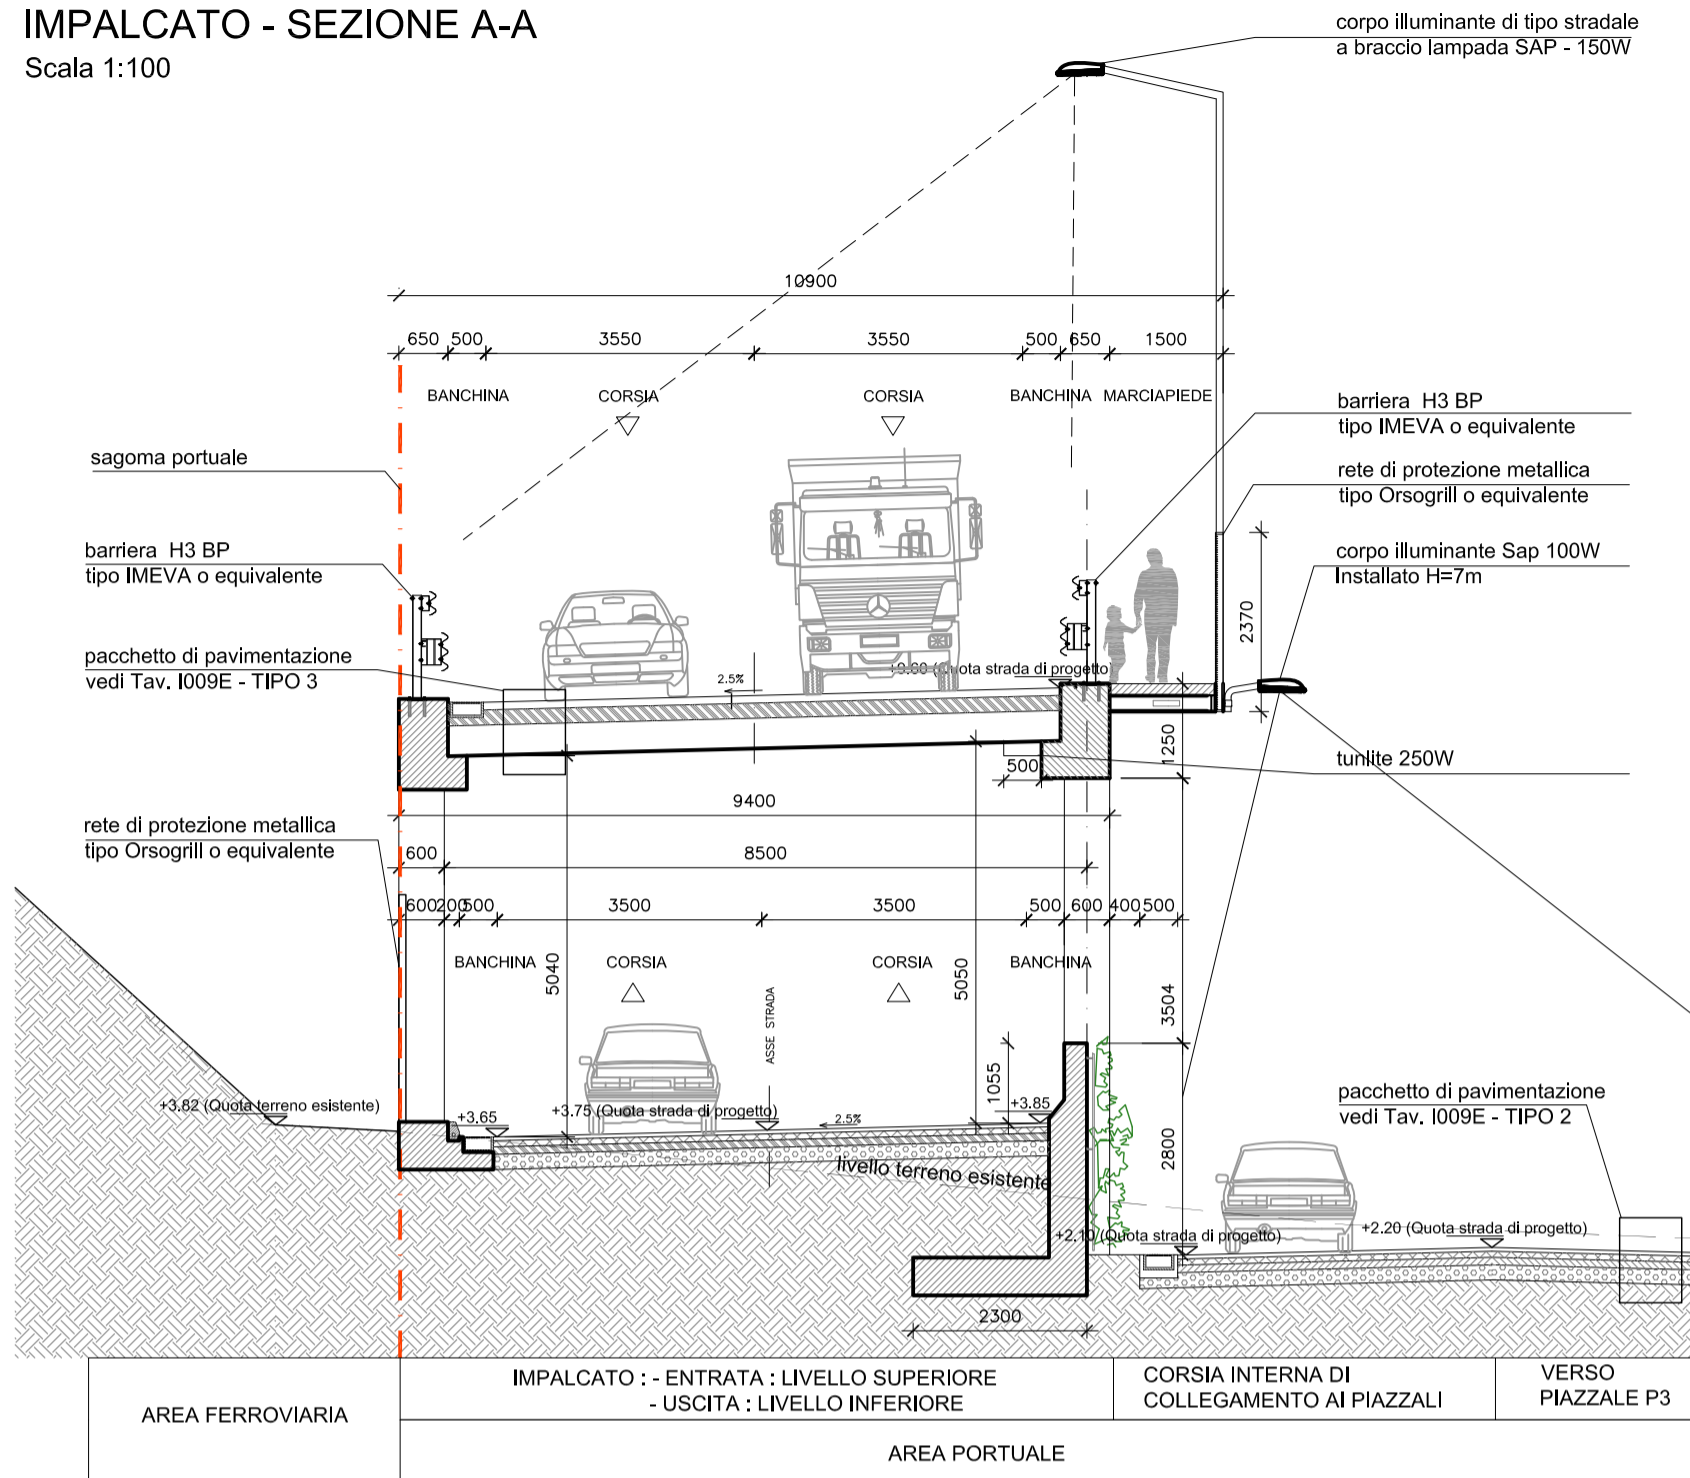


# KEY PLAN

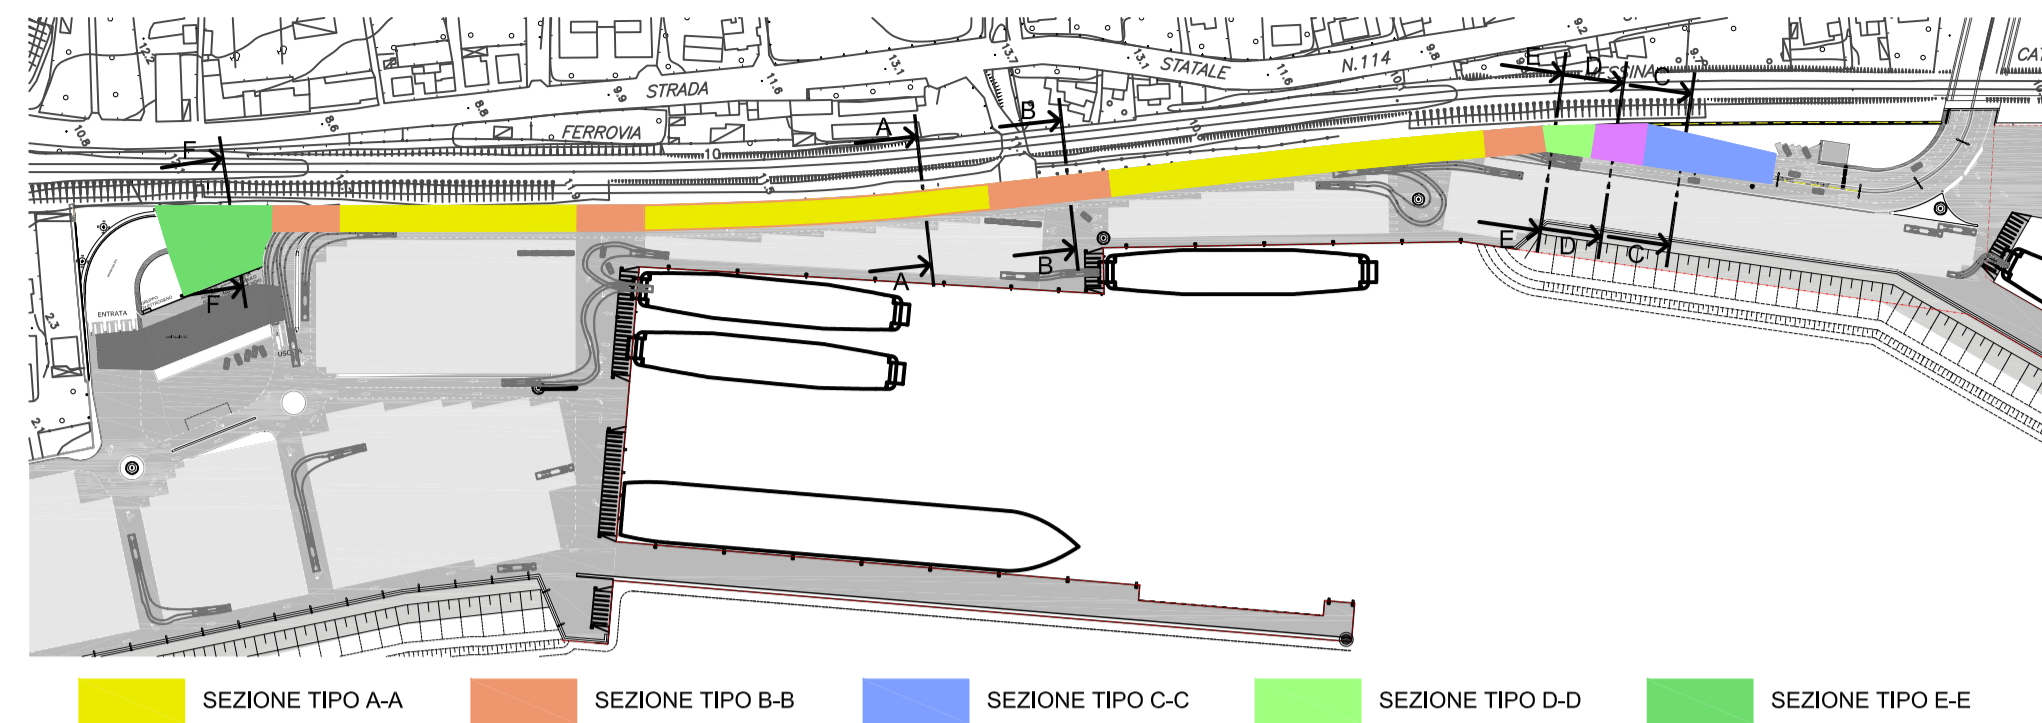

# IMPALCATO - SEZIONE B-B


Scala 1:100

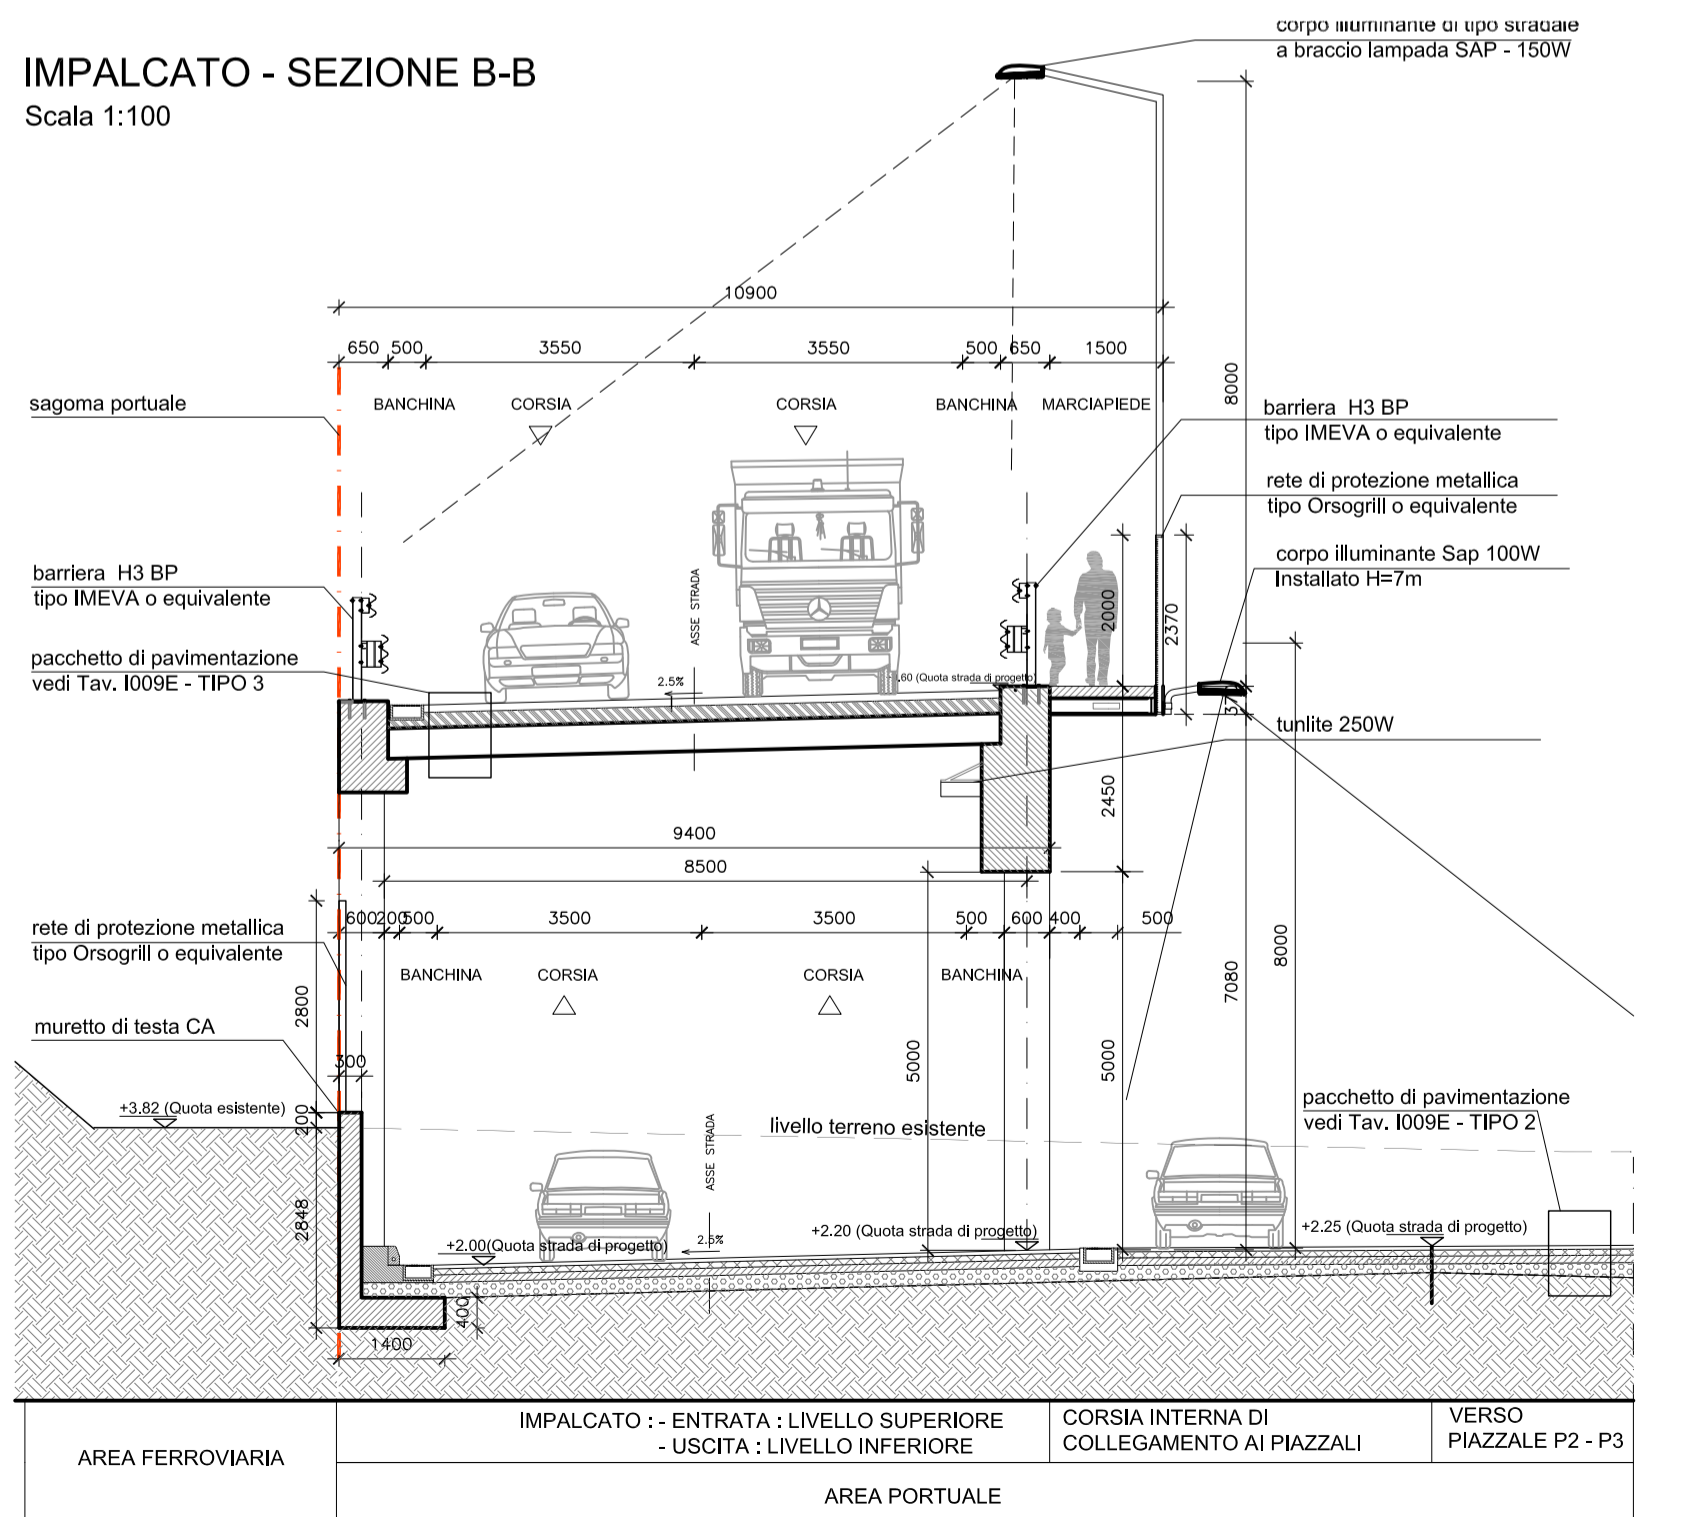

  
**Il Sindaco del Comune di Messina**  
 Commissario Delegato ex D.P.C.M. n. 3721 del 19 Dicembre 2008

ENTE APPALTANTE  
 Commissario Delegato per l'Emergenza Traffico a Messina ex OPCM 3633/07 e successive, con sede presso il Comune di Messina, Piazza Unione Europea, 98100 Messina

A.T.I. IMPRESE  
 Nuova CO.ED.MAR Srl  
 Via Banchina F - Val da Rio  
 30015 Chioggia (VE)

 Consorzio Cooperative Costruzioni  
 CCC Società Cooperativa  
 Via Marco Emilio Lepido, 182/2  
 40132 Bologna

PROGETTAZIONE  
 30035 Mirano (VE) Tel. +39 041 5785 711  
 Viale Belvedere 8/10 Fax +39 041 4355 933  
 www.favero-milan.com fm@favero-milan.com  
 favero&milan ingegneria  
 20143 Milano Tel. +39 02 8942 2685  
 Viale Cassala, 11 Fax +39 02 8942 5133  
 ma@idrotec-ingegneria.it  
 Ing. Vincenzo Iacopino Viale Regina Elena, 125 - Messina  
 Studio Tecnico Falzea Via 1° Settembre, 37 - Messina  
 Arch. Claudio Lucchesi Via Roma, 117 - Pace del Mela (ME)  
 Ing. Manlio Marino Via Placida, 6 - Messina  
 Dott. Geol. Sergio Dolfin Via Marina, 4 - Torre Faro (ME)

PROGETTO  
**COMUNE DI MESSINA**  
**LAVORI DI COSTRUZIONE DELLA PIATTAFORMA**  
**LOGISTICA INTERMODALE TREMESTIERI CON ANNESSO**  
**SCALO PORTUALE - PRIMO STRALCIO FUNZIONALE**

EMISSIONE  
**PROGETTO DEFINITIVO**

TITOLO  
**VIABILITA E PIAZZALI**  
**SEZIONI TRASVERSALI**  
**VIABILITA DI ACCESSO / USCITA**

| REV. | DATA | FILE | OGGETTO | DIS. | APPR. |
|------|------|------|---------|------|-------|
| a    |      |      |         |      |       |
| b    |      |      |         |      |       |
| c    |      |      |         |      |       |
| d    |      |      |         |      |       |
| e    |      |      |         |      |       |

ELABORATO N. **G797FMID097**

| DATA:    | SCALA:    | FILE:           |
|----------|-----------|-----------------|
| 20/05/10 | 1:100     | G797FMID097.dwg |
| J.N.     | DISEGNATO | APPROVATO       |
| 797      | Y.C.      | T.T.            |