



PROSPETTO 2 IMPALCATO

Scala 1:200

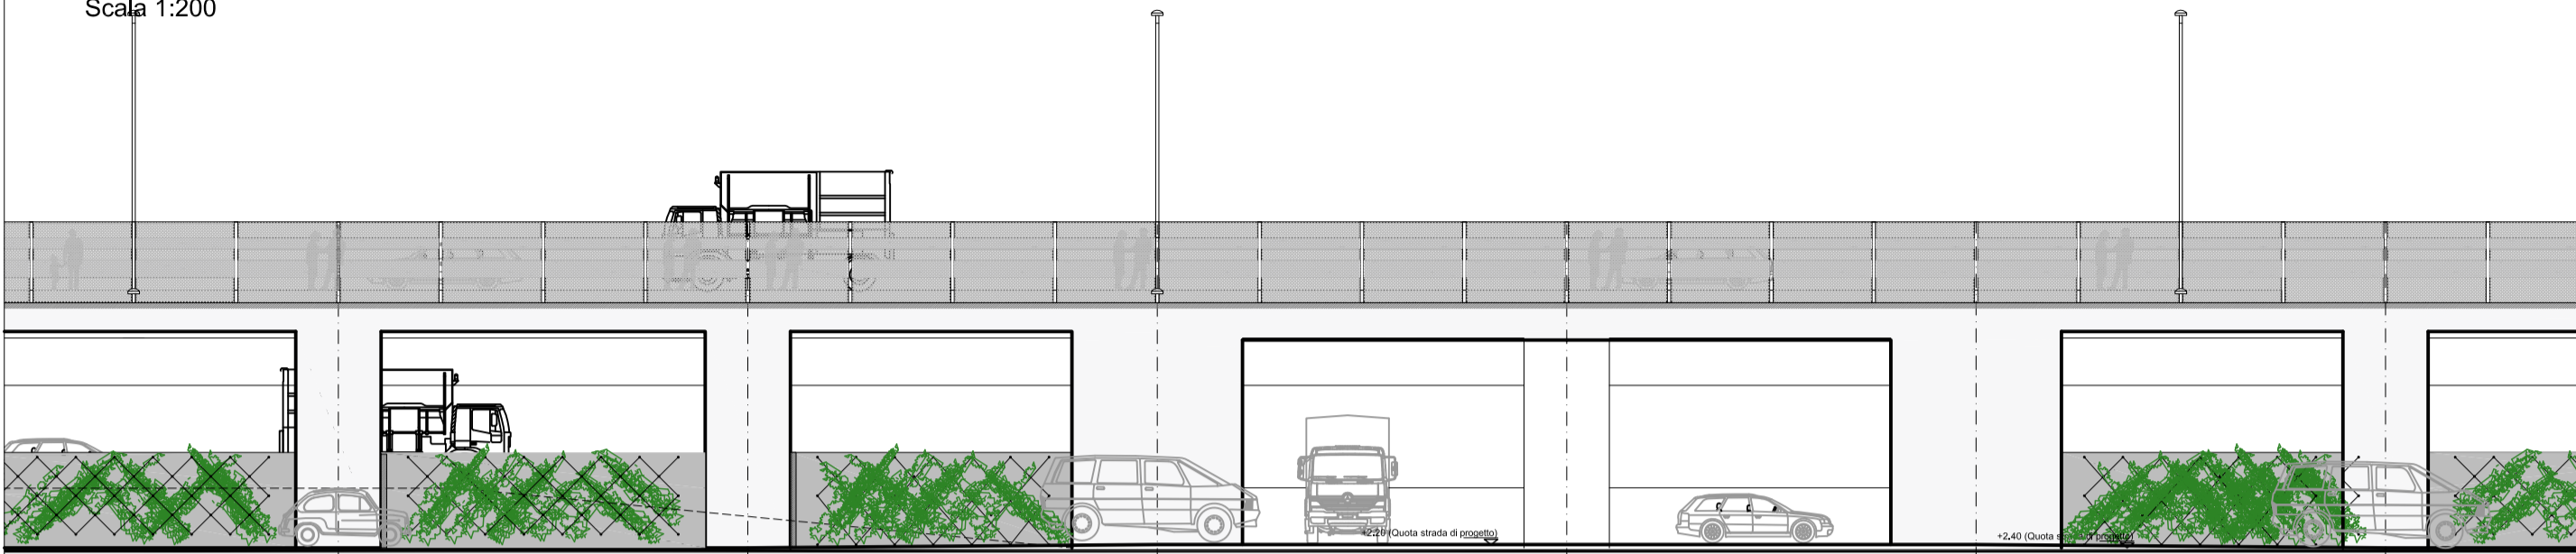


PROSPETTO 1 IMPALCATO


Scala 1:100

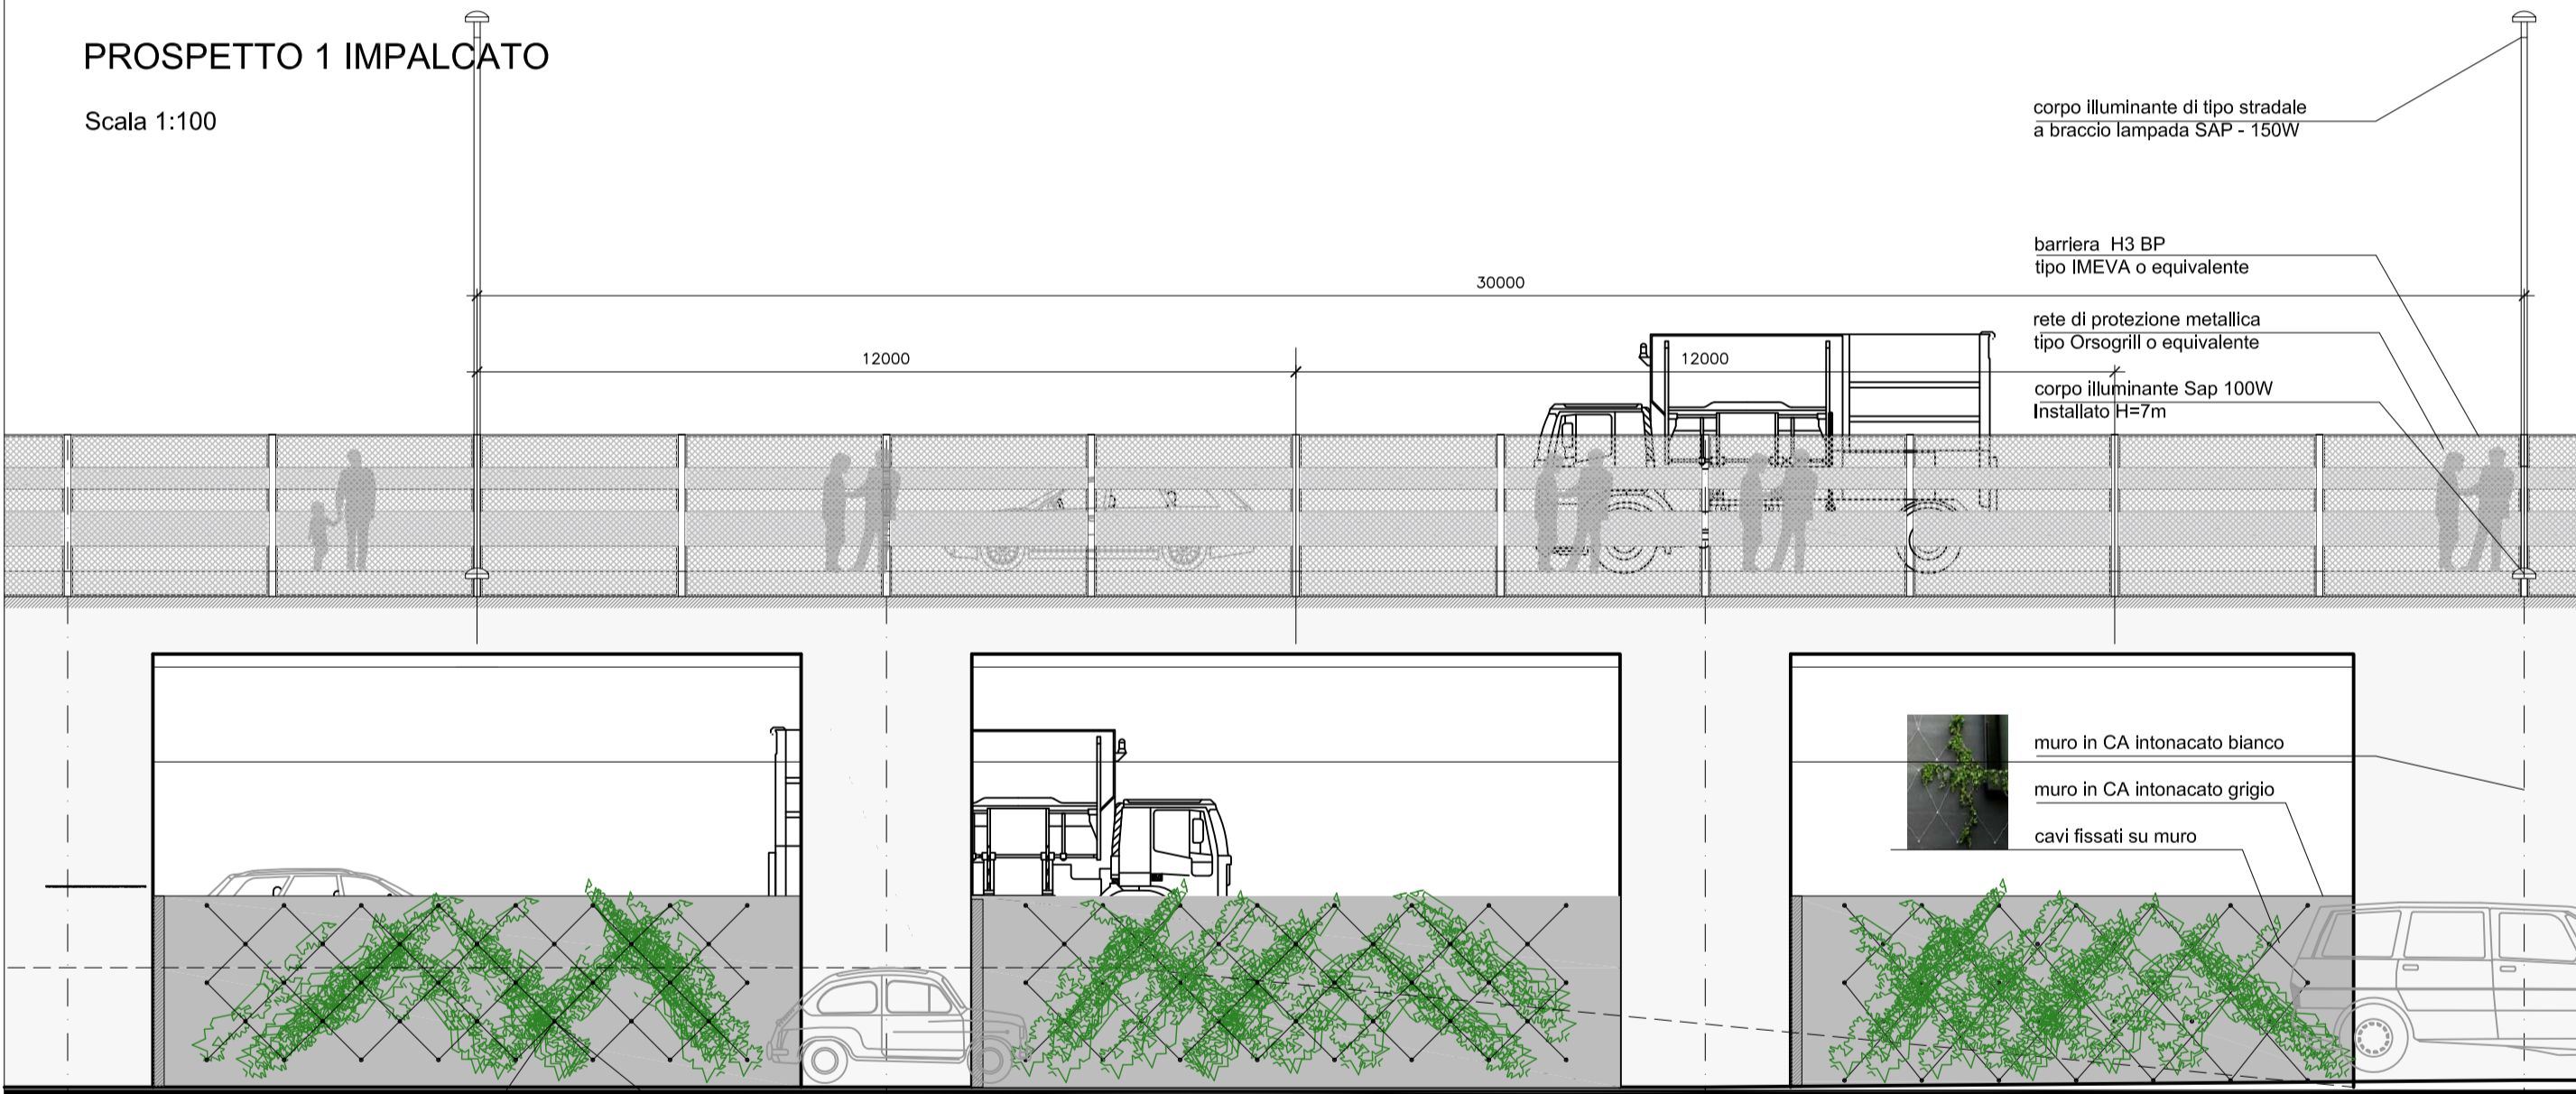


CARPOBROTUS S.P.P.
quota parte: 1/4

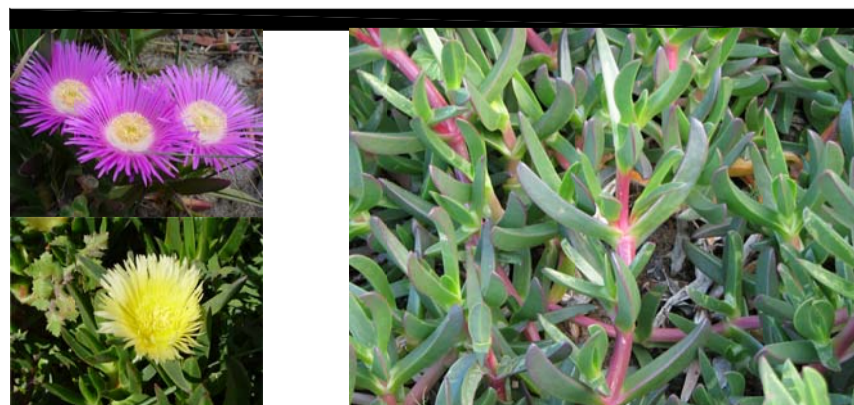

SELENICEREUS S.P.P.
quota parte: 3/4

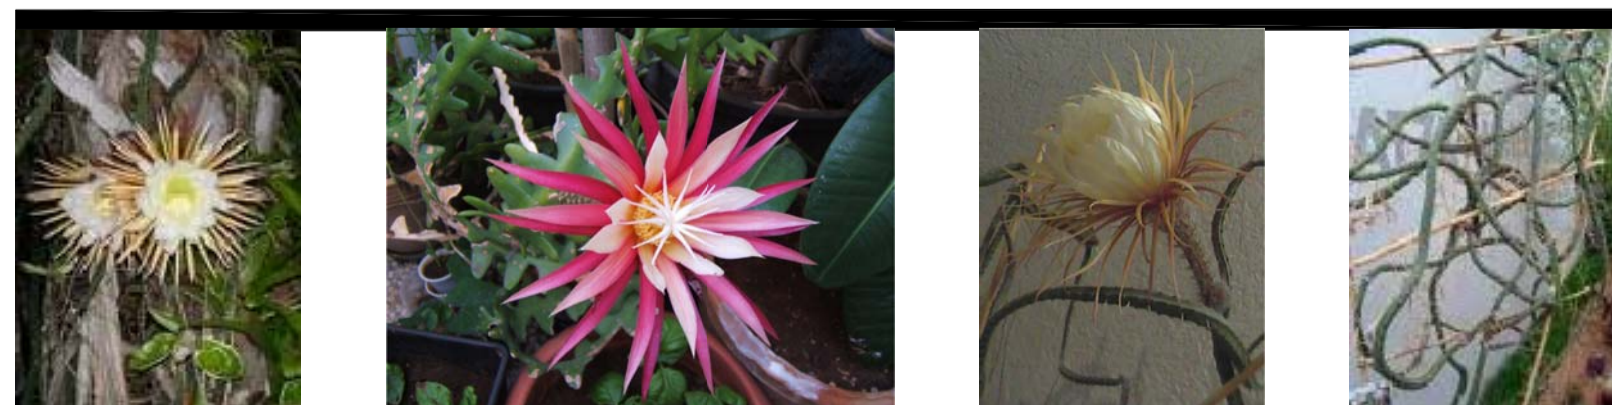

KEY PLAN

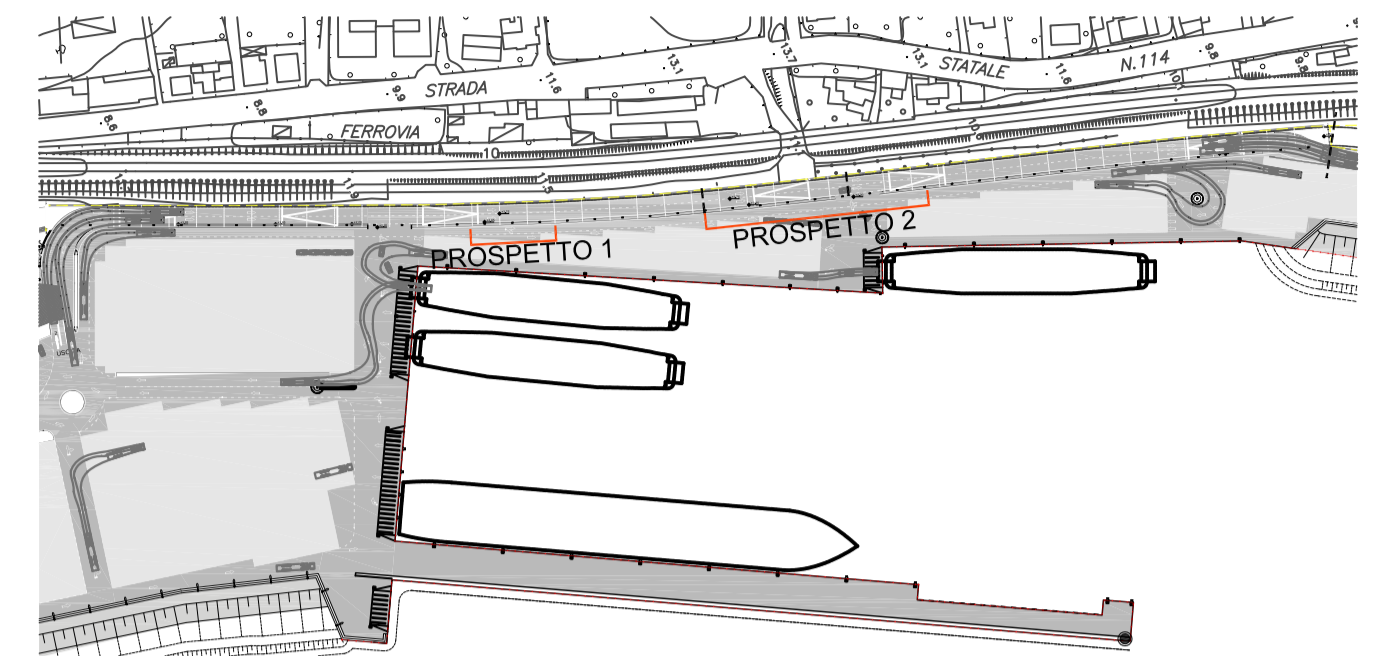

Il Sindaco del Comune di Messina

Commissario Delegato ex O.P.C.M. n. 3721 del 19 Dicembre 2008

ENTE APPALTANTE

Commissario Delegato per l'Emergenza Traffico a Messina ex OPCM 3633/07 e successive, con sede presso il Comune di Messina, Piazza Unione Europea, 98100 Messina

A.T.I. IMPRESE



Nuova CO.ED.MAR Srl
Via Banchina F - Val da Rio
30015 Chioggia (VE)



CONSORZIO COOPERATIVE COSTRUZIONI

Consorzio Cooperative Costruzioni
CCC Società Cooperativa
Via Marco Emilio Lepido, 182/2
40132 Bologna

PROGETTAZIONE



favero&milan ingegneria

30035 Milano (VE) Tel. +39 041 5785 711
Viale Belvedere 8/10 Fax +39 041 4355 933
www.favero-milan.com fm@favero-milan.com



IDROTEC

20143 Milano Tel. +39 02 8942 2655
Viale Cassala, 11 Fax +39 02 8942 5133
ma@idrotec-ingegneria.it

Ing. Vincenzo Iacopino

Viale Regina Elena, 125 - Messina

Studio Tecnico Falzea

Via 1° Settembre, 37 - Messina

Arch. Claudio Lucchesi

Via Roma, 117 - Pace del Mela (ME)

Ing. Manlio Marino

Via Placida, 6 - Messina

Dott. Geol. Sergio Dolfin

Via Marina, 4 - Torre Faro (ME)

PROGETTO

COMUNE DI MESSINA
LAVORI DI COSTRUZIONE DELLA PIATTAFORMA
LOGISTICA INTERMODALE TREMESTIERI CON ANNESSO
SCALO PORTUALE - PRIMO STRALCIO FUNZIONALE

EMISSIONE

PROGETTO DEFINITIVO

TITOLO

VIABILITA' E PIAZZALI
PROSPETTI IMPALCATO
VIABILITA' DI ACCESSO / USCITA

REV.	DATA	FILE	OGGETTO	DIS.	APPR.
a					
b					
c					
d					
e					

ELABORATO N.

G797FMID100

DATA:	SCALA:	FILE:
20/05/2010	1:100 1:200	G797FMID100.dwg
J.N.	DISEGNATO	APPROVATO
G797/10	Y.C.	T.T.