PIANTA GENERALE - LIVELLO INFERIORE +2.20 m s.l.m.m.
STRALCIO 2
Scala 1:500

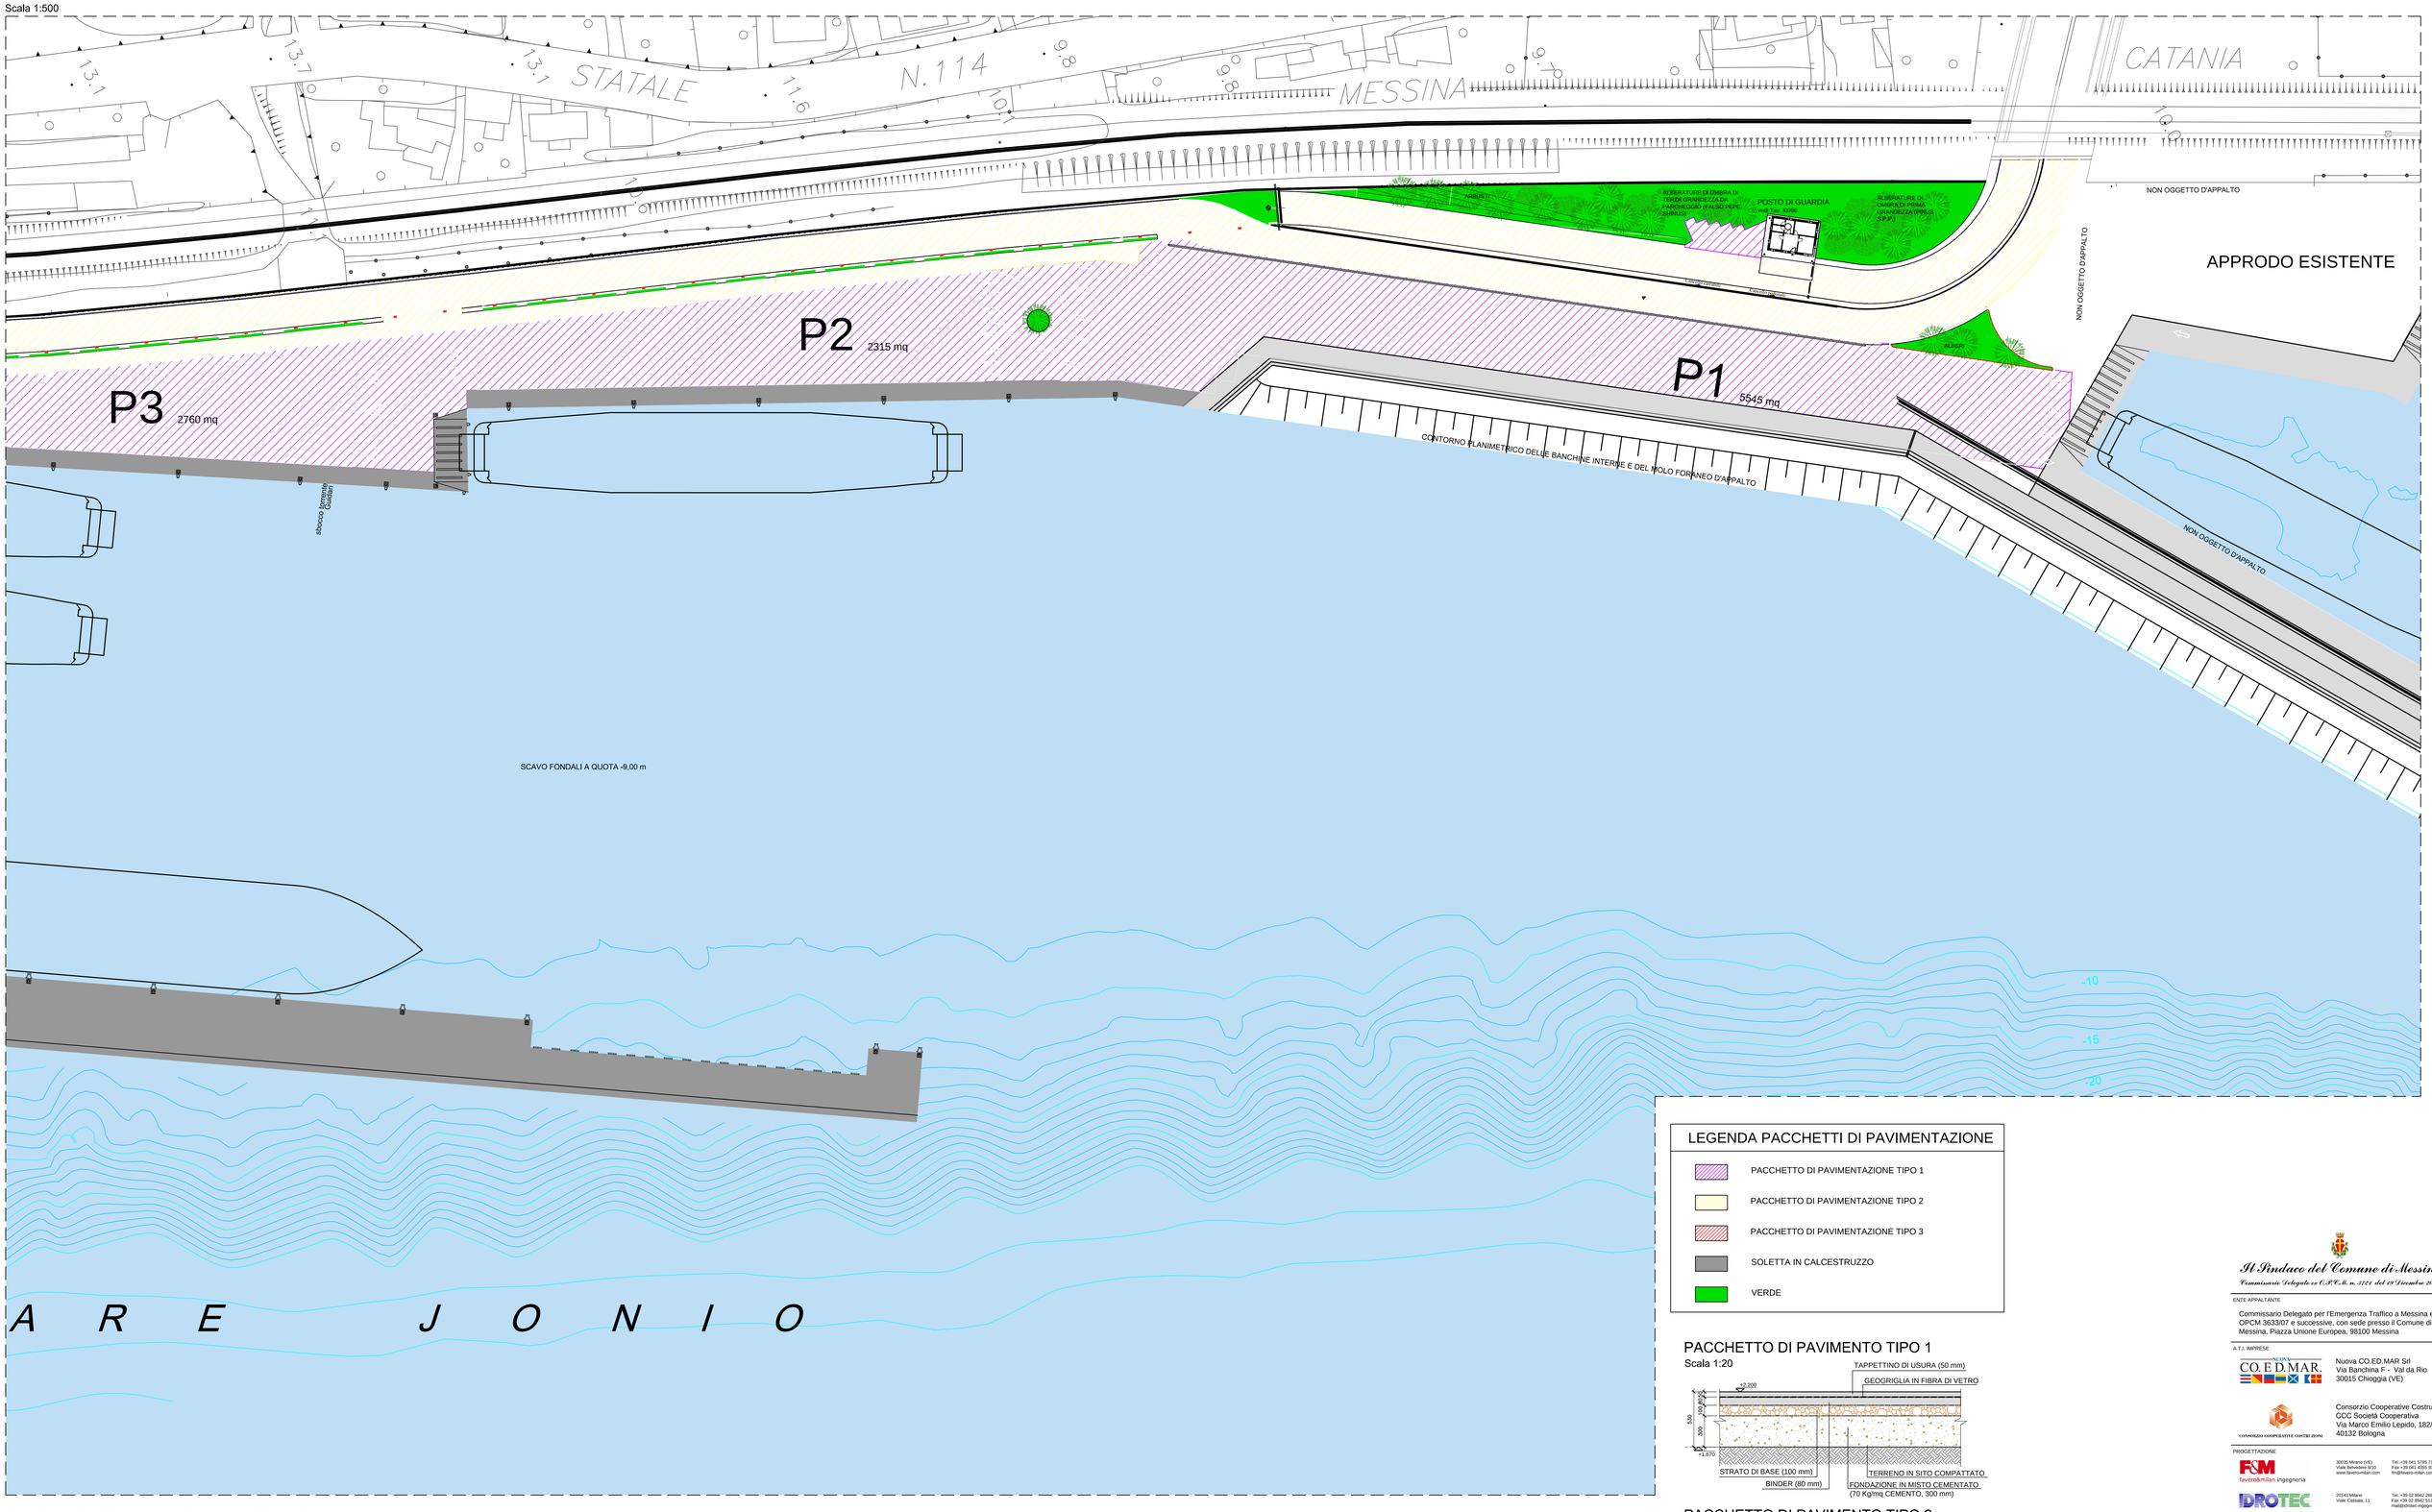

LEGENDA PACCHETTI DI PAVIMENTAZIONE

- PACCHETTO DI PAVIMENTAZIONE TIPO 1
- PACCHETTO DI PAVIMENTAZIONE TIPO 2
- PACCHETTO DI PAVIMENTAZIONE TIPO 3
- SOLETTA IN CALCESTRUZZO
- VERDE

PACCHETTO DI PAVIMENTO TIPO 1

Scala 1:20

PACCHETTO DI PAVIMENTO TIPO 2

Scala 1:20

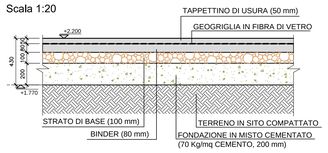

PACCHETTO DI PAVIMENTO TIPO 3

Scala 1:20

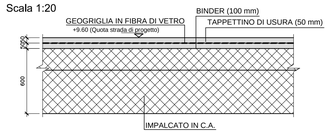

PIANTA GENERALE - LIVELLO SUPERIORE +9.60 m s.l.m.m.
STRALCIO 2
Scala 1:500

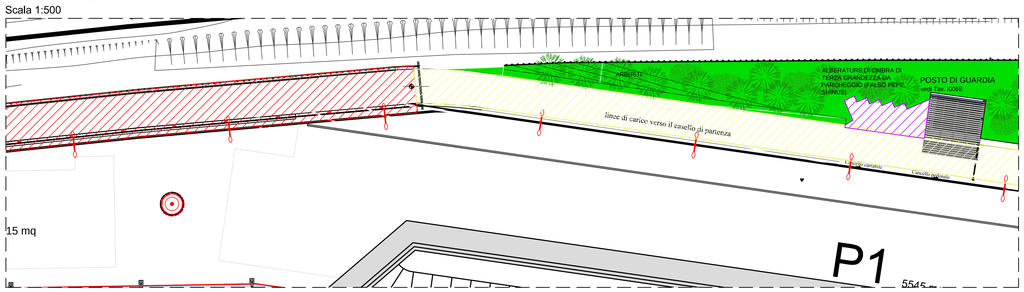

Il Sindaco del Comune di Messina
Commissario Delegato ex O.P.C.M. n. 3721 del 19 Dicembre 2008

ENTE APPALTANTE

Commissario Delegato per l'Emergenza Traffico a Messina ex OPCM 3633/07 e successive, con sede presso il Comune di Messina, Piazza Unione Europea, 98100 Messina

A.T.I. IMPRESE

CO.E.D.MAR. — Nuova CO.ED.MAR Srl, Via Banchina F - Val da Rio, 30015 Chioggia (VE)

CONSORZIO COOPERATIVE COSTRUZIONI — Consorzio Cooperative Costruzioni, CCC Società Cooperativa, Via Marco Emilio Lepido, 182/2, 40132 Bologna

PROGETTAZIONE

F&M favero&milan ingegneria — 30035 Mirano (VE), Viale Belvedere 9/10, www.favero-milan.com, Tel. +39 041 5795 711, Fax +39 041 4355 933, fm@favero-milan.com

IDROTEC — 20143 Milano, Viale Cassala, 11, Tel. +39 02 8942 2685, Fax +39 02 8942 5133, mail@idrotec-ingegneria.it

Ing. Vincenzo Iacopino — Viale Regina Elena, 125 - Messina
Studio Tecnico Falzea — Via 1° Settembre, 37 - Messina
Arch. Claudio Lucchesi — Via Roma, 117 - Piazza del Mela (ME)
Ing. Marilio Marino — Via Placida, 6 - Messina
Dott. Geol. Sergio Dolfin — Via Marina, 4 - Torre Faro (ME)

PROGETTO

COMUNE DI MESSINA
LAVORI DI COSTRUZIONE DELLA PIATTAFORMA LOGISTICA INTERMODALE TREMESTIERI CON ANNESSO SCALO PORTUALE - PRIMO STRALCIO FUNZIONALE

EMISSIONE

PROGETTO DEFINITIVO

TITOLO

RILEVATI E PIAZZALI
PIANTA GENERALE
PACCHETTI DI PAVIMENTAZIONE 2/2

REV.	DATA	FILE	OGGETTO	DIS.	APPR.
a	-	-	-	-	-
b					
c					
d					
e					

ELABORATO: G797FMID102-2

DATA:	SCALA:	FILE:
20/05/2010	1:20 - 1:500	G797FMID102-2.dwg
J.N. G797/10	DISEGNATO I.C.	APPROVATO T.T.