


VISTA 1 - POSTO DI GUARDIA



KEY PLAN

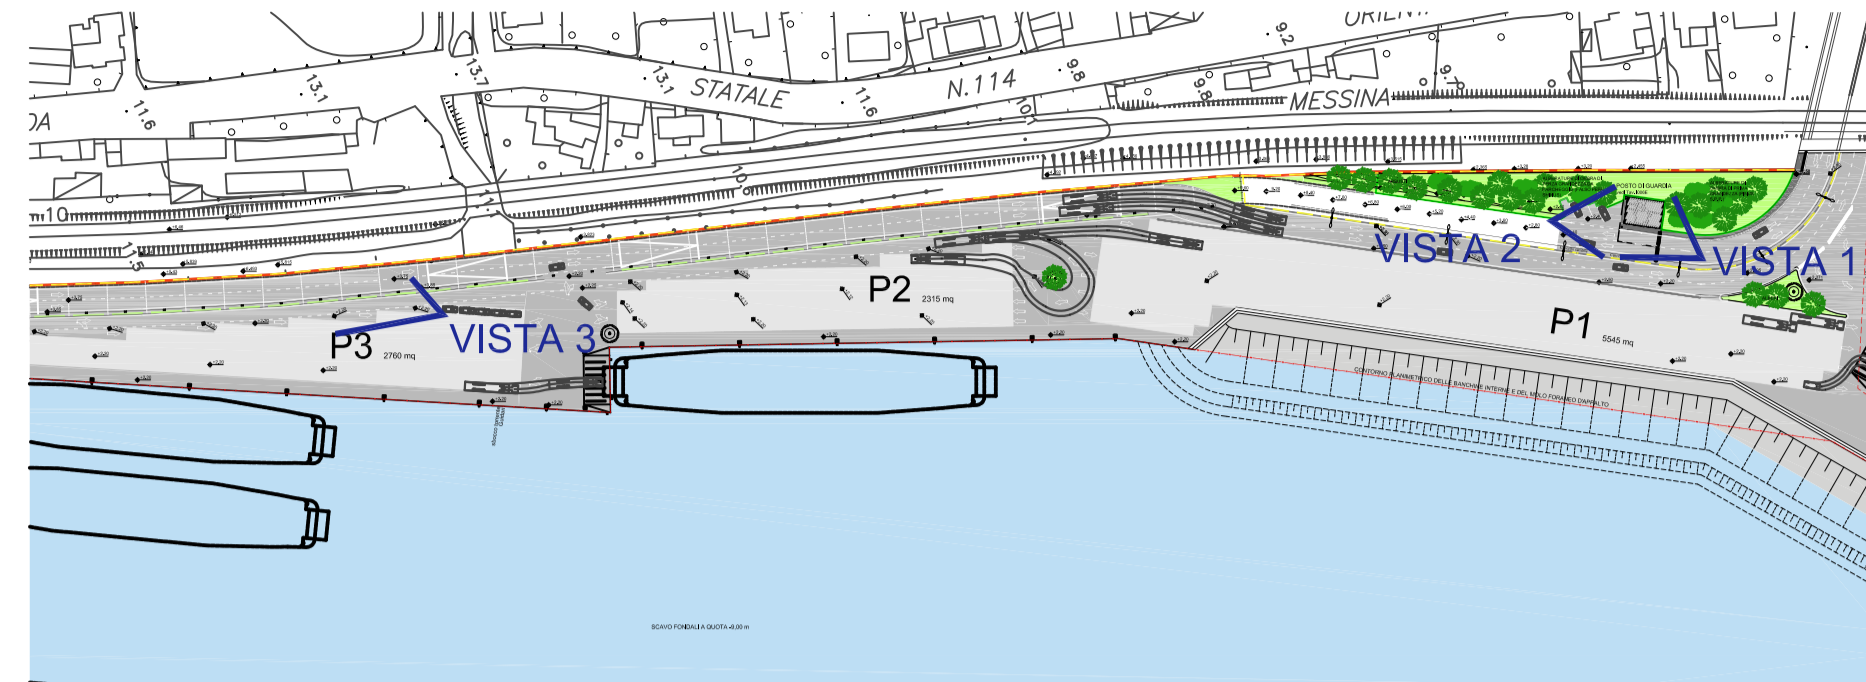

VISTA 2 - POSTO DI GUARDIA



VISTA 3 - IMPALCATO



  
**Il Sindaco del Comune di Messina**  
*Commissario Delegato ex O.P.C.M. n. 3721 del 19 Dicembre 2008*

ENTE APPALTANTE

Commissario Delegato per l'Emergenza Traffico a Messina ex OPCM 3633/07 e successive, con sede presso il Comune di Messina, Piazza Unione Europea, 98100 Messina

A.T.I. IMPRESE



Nuova CO.ED.MAR Srl  
Via Banchina F - Val da Rio  
30015 Chioggia (VE)



CONSORZIO COOPERATIVE COSTRUZIONI

Consorzio Cooperative Costruzioni  
CCC Società Cooperativa  
Via Marco Emilio Lepido, 182/2  
40132 Bologna

PROGETTAZIONE



30035 Mirano (VE) Tel. +39 041 5785 711  
Viale Belvedere 8/10 Fax +39 041 4355 933  
www.favero-milano.com fm@favero-milano.com



20143 Milano Tel. +39 02 8942 2655  
Viale Cassala, 11 Fax +39 02 8942 5133  
ma@idrotec-ingegneria.it

Ing. Vincenzo Iacopino

Viale Regina Elena, 125 - Messina

Studio Tecnico Falzea

Via 1° Settembre, 37 - Messina

Arch. Claudio Lucchesi

Via Roma, 117 - Pace del Mela (ME)

Ing. Manlio Marino

Via Placida, 6 - Messina

Dott. Geol. Sergio Dolfin

Via Marina, 4 - Torre Faro (ME)

PROGETTO

**COMUNE DI MESSINA**  
**LAVORI DI COSTRUZIONE DELLA PIATTAFORMA**  
**LOGISTICA INTERMODALE TREMESTIERI CON ANNESSO**  
**SCALO PORTUALE - PRIMO STRALCIO FUNZIONALE**

EMISSIONE

**PROGETTO DEFINITIVO**

TITOLO

**VIABILITA E PIAZZALI**  
**DETTAGLI ARCHITETTONICI**  
**VIABILITA DI ACCESSO / USCITA E POSTO DI GUARDIA**

REV.	DATA	FILE	OGGETTO	DIS.	APPR.
a					
b					
c					
d					
e					

ELABORATO N.

**G797FMID106**

DATA:	SCALA:	FILE:
20/05/10		G797FMID106.dwg
J.N.	DISEGNATO	APPROVATO
797	Y.C.	T.T.