



QUADRANTE A

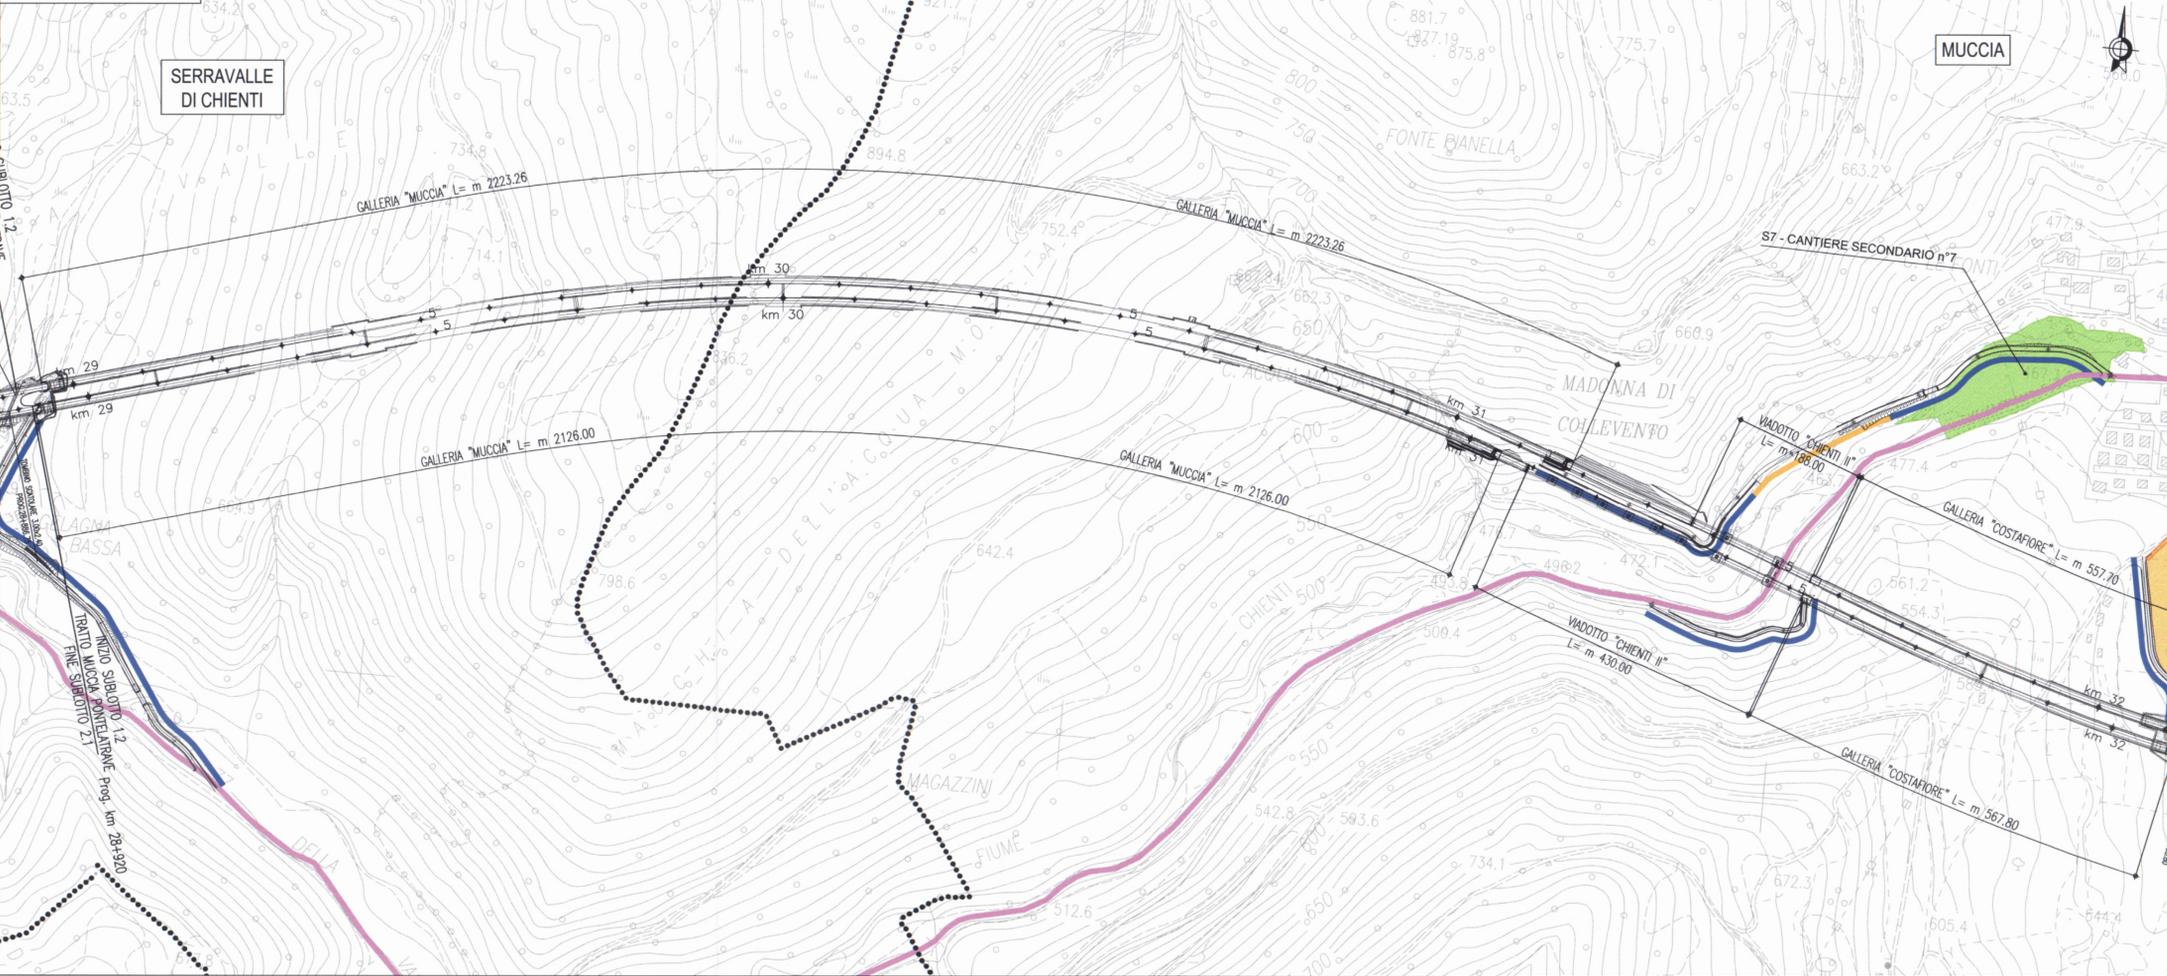


LEGENDA

- Cantiere secondario con area a disposizione per stoccaggio e deposito (S)
- Cantiere base (B)
- Impianto di frantumazione e betonaggio (FB)
- Impianto di prefabbricazione conci (PR)
- Aree di stoccaggio (ST)
- Cantieri imbocchi (I)
- Viabilità di cantiere su S.S.77
- - - Deviazione S.S. n° 77
- Viabilità in corrispondenza dell'asse di progetto
- Viabilità principale esistente idonea
- Viabilità principale esistente da adeguare
- Viabilità secondaria esistente da adeguare
- Viabilità secondaria da realizzare
- Tratti di viabilità definitiva per manutenzioni
- Tracciato di progetto
- Limiti comunali

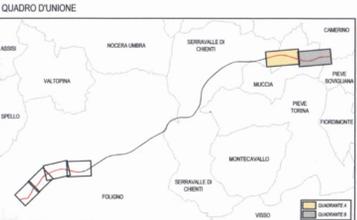

QUADRANTE B

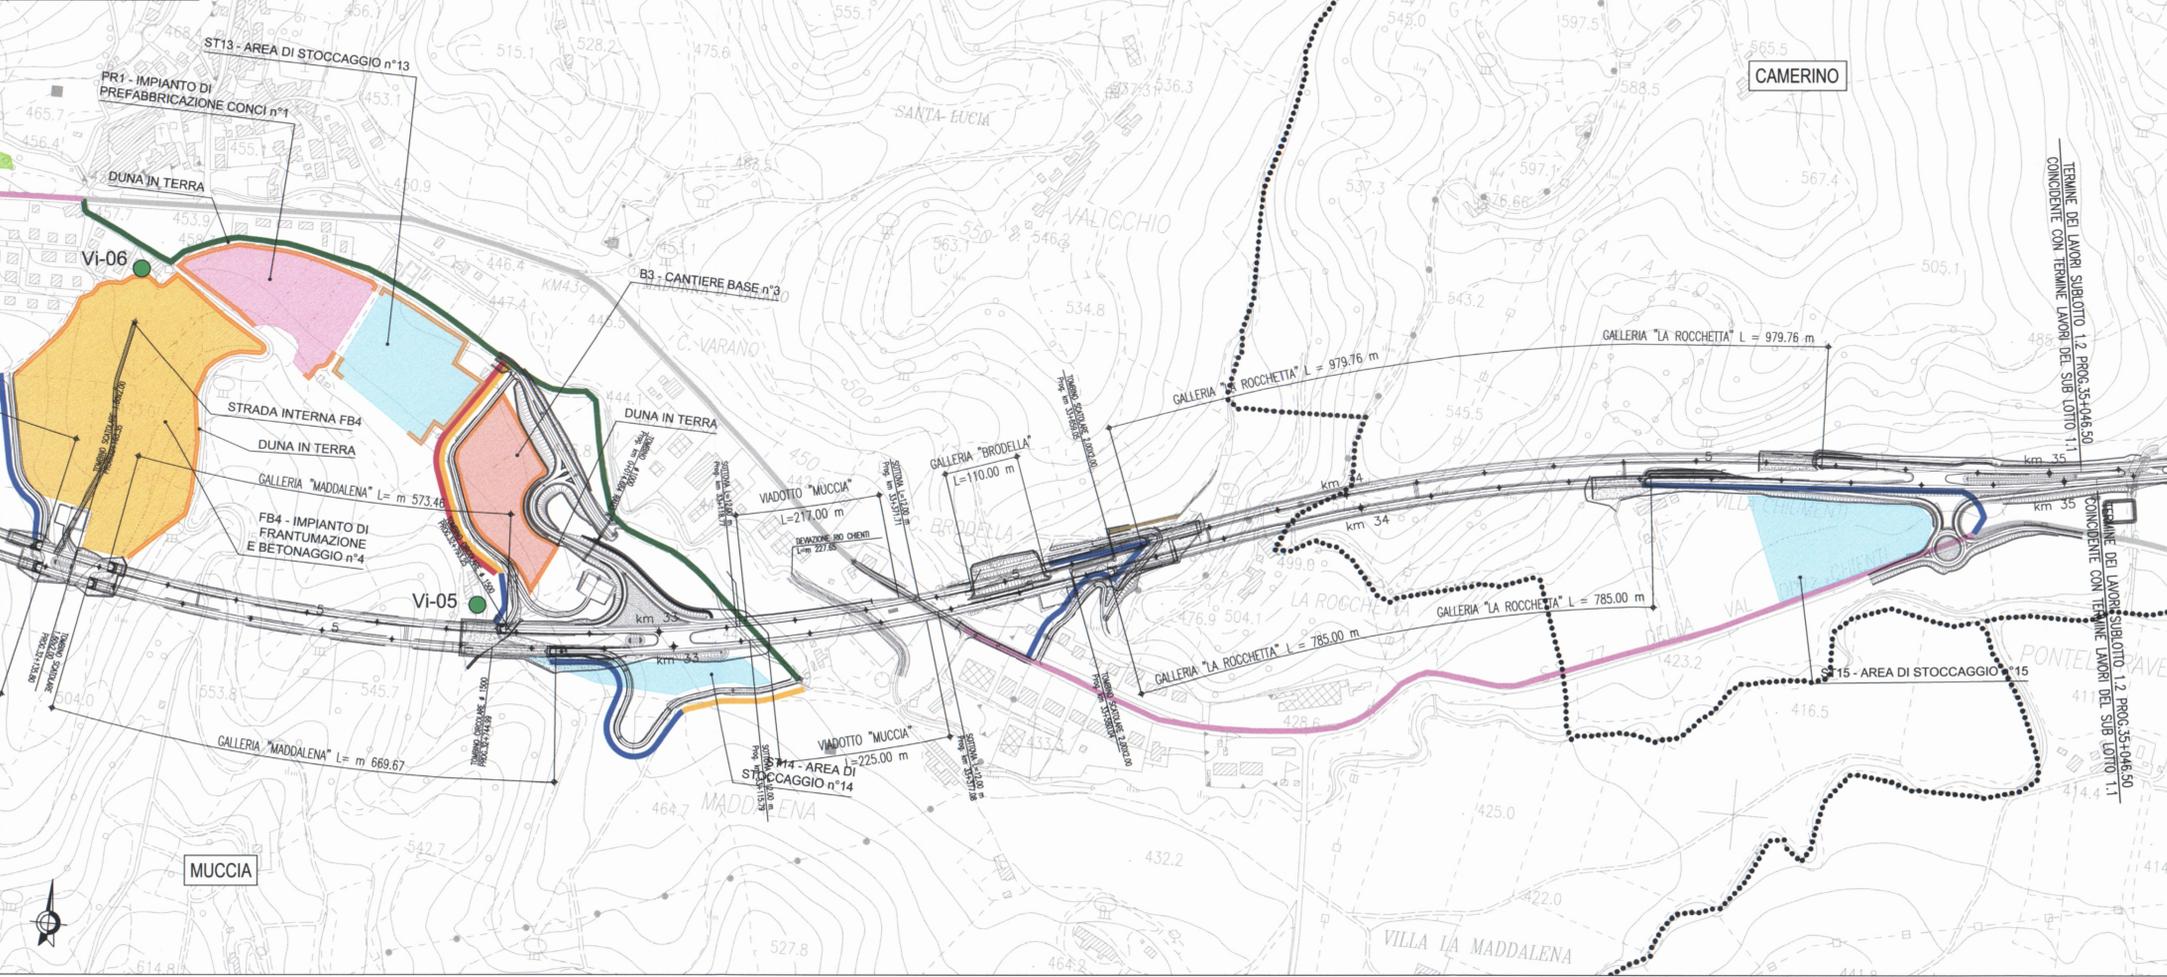



**ASSE VIARIO MARCHE-UMBRIA  
E QUADRILATERO DI PENETRAZIONE INTERNA  
MAXILOTTO 1**

**PROGETTO DEFINITIVO**

CONTRAENTE GENERALE		IL RESPONSABILE DEL CONTRAENTE GENERALE	
		Val di Chienti S.p.A. Direzione Generale	
GRUPPO DI PROGETTAZIONE		I RESPONSABILI DI PROGETTO	
ATI: TECHNICAL s.p.a. (mandataria) SCETAROUTE SICS s.r.l. Società Italiana Consulenza Strade S.I.S. Studio di Ingegneria Stradale s.r.l. SOIL Geologia Geotecnica Opere in sottoterraneo Difesa del Territorio		Dott. Ing. M. Raccosta Ordine Ing. Verona n° A1665 Dott. Ing. L. Samama Dott. Ing. T. Di Bari Ordine Ing. Taranto n° 1083 Prof. Ing. A. Bevilacqua Ordine Ing. Palermo n° 4058 Dott. Ing. L. Albert Ordine Ing. Milano n° A14725	
INTEGRAZIONE PRESTAZIONI SPECIALISTICHE		IL GEOLOGO	
Dott. Geol. F. Ferrari Ordine dei Geologi Regione del Veneto n° 60		Dott. Ing. M. Raccosta Ordine Ing. Palermo n° 4058	
VISTO IL RESPONSABILE DEL PROCEDIMENTO	VISTO IL RESPONSABILE DEL SERVIZIO PROGETTAZIONE	DATA	LA DIREZIONE LAVORI
Dott. Ing. Andrea Sirroni			
<b>SUBLOTTO 1.2: S.S. 77 "VAL DI CHIENTI" TRONCO PONTELATRAVE - FOLIGNO TRATTI FOLIGNO-VALMENOTRE E GALLERIA MUCCIA-PONTELATRAVE (inclusa galleria)</b> PIANO DI MONITORAGGIO AMBIENTALE PLANIMETRIA UBICAZIONE PUNTI DI MISURA COMPONENTE VIBRAZIONI 3/3			
Codice Unico di Progetto (CUP) F12C03000050010 (Delibera CUP 13/2004)		REVISIONE	FOGLIO
			SCALA
CODICE ELAB. FILE: LO703A1D P GENER00 AMB PLA 015		B	03 03
			1:5.000
D			
C			
B	REVISIONE	20/07/2007	A. Felici M. Soglietto M. Raccosta
A	EMISSIONE	15/12/2006	A. Felici M. Soglietto M. Raccosta
REV.	DESCRIZIONE	DATA	REDDATTO VERIFICATO APPROVATO
			APPROVATO RESP. TECNICO ANAS