




1. • Infissione camicia metallica

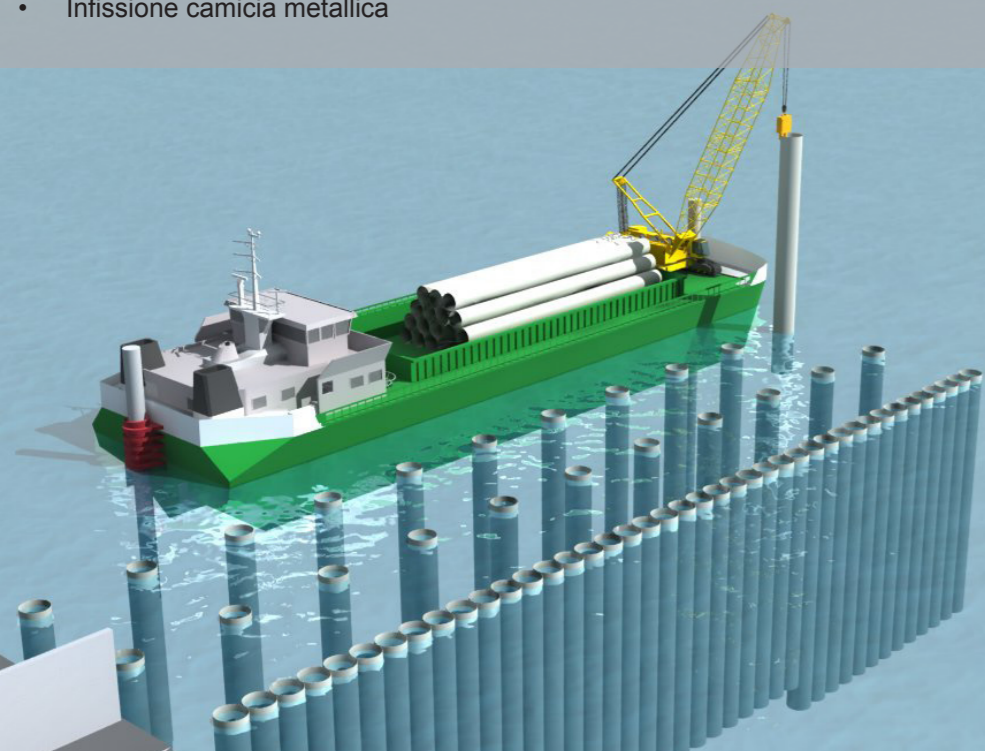


2. • Realizzazione pali in c.a.: perforazione da piattaforma metallica amovibile, inserimento gabbia d'armatura e getto da motopontone
• Consolidamento del terreno in corrispondenza dei pali portanti con jet lamellare

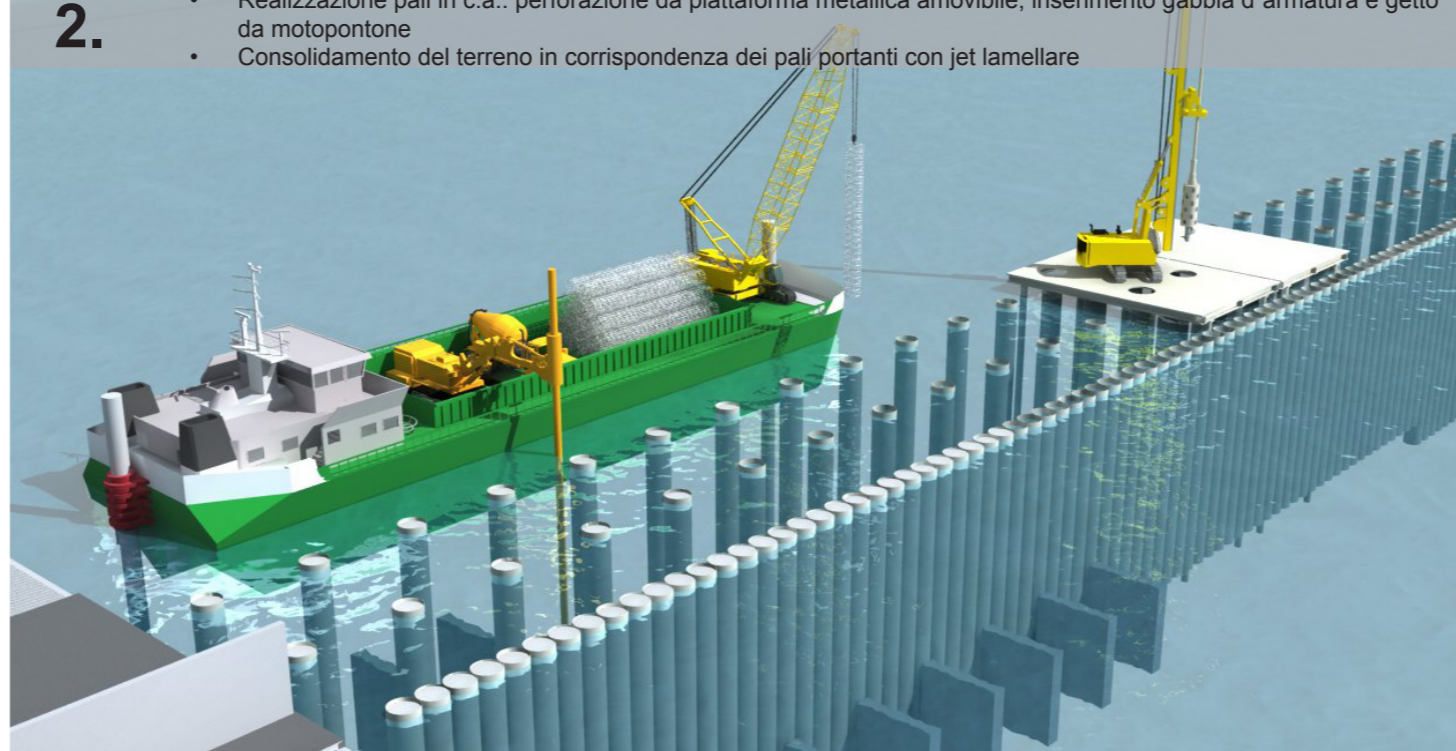

3. • Posa lastre prefabbricate di irrigidimento e getto di completamento

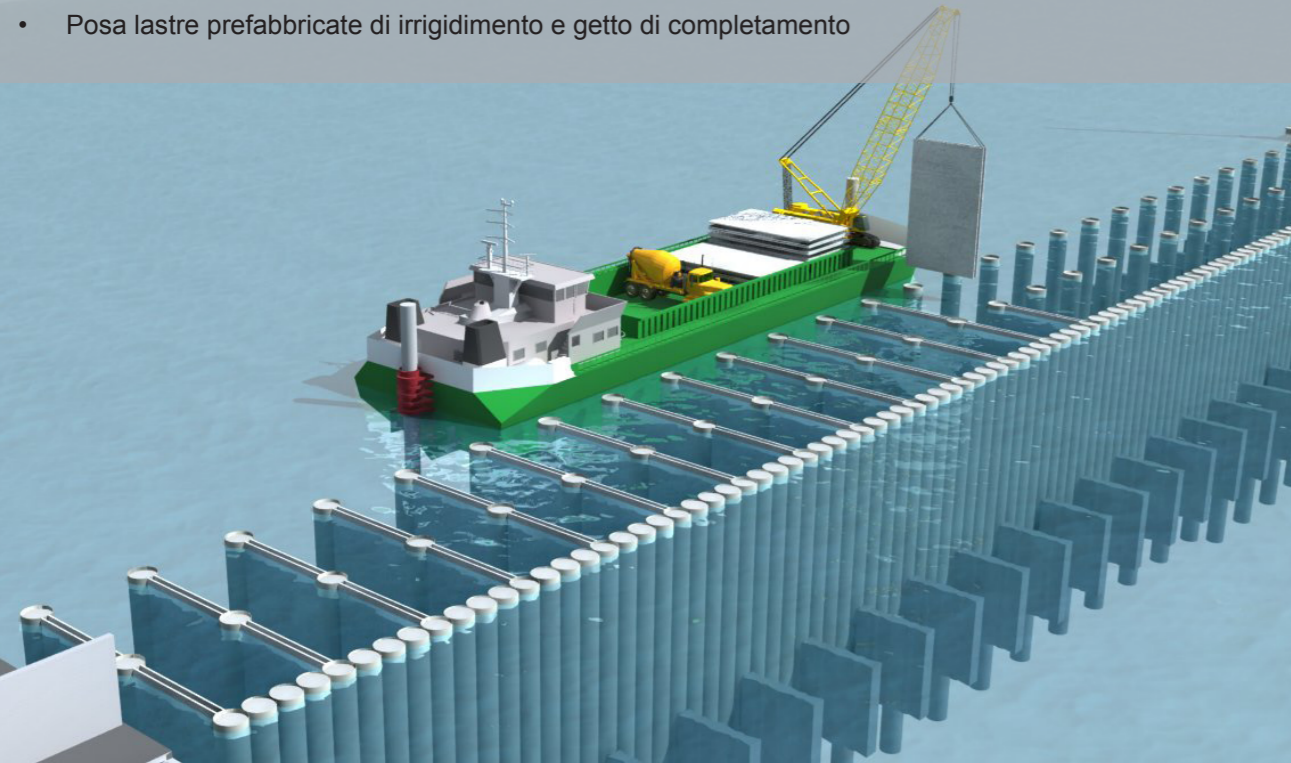


4. • Posa travi semiprefabbricate in c. a.
• Posa copponi prefabbricati in c.a.

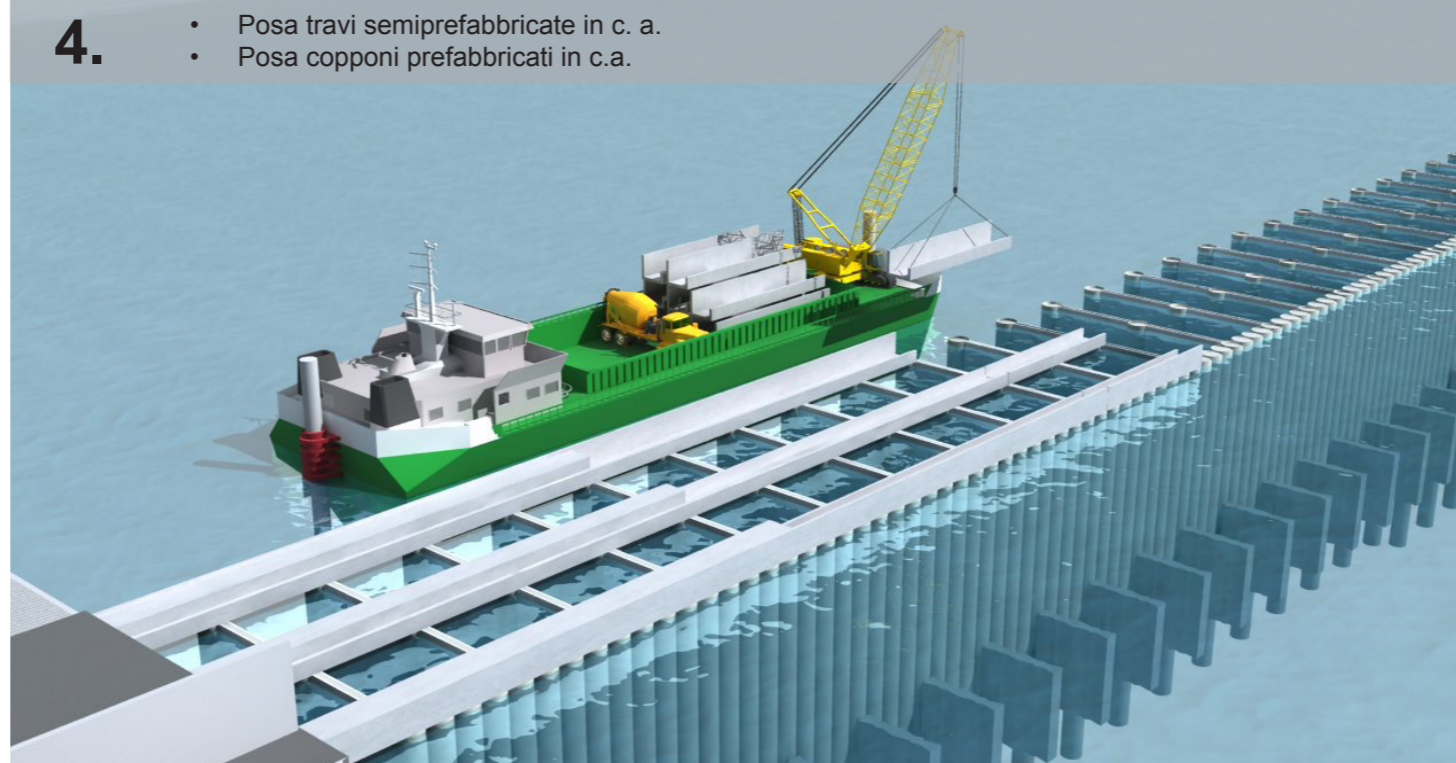


5. • Getto di completamento fino a quota +2,20 m s.l.m.m.



6. • Realizzazione muro di coronamento fino a quota +6,50 m s.l.m.m.

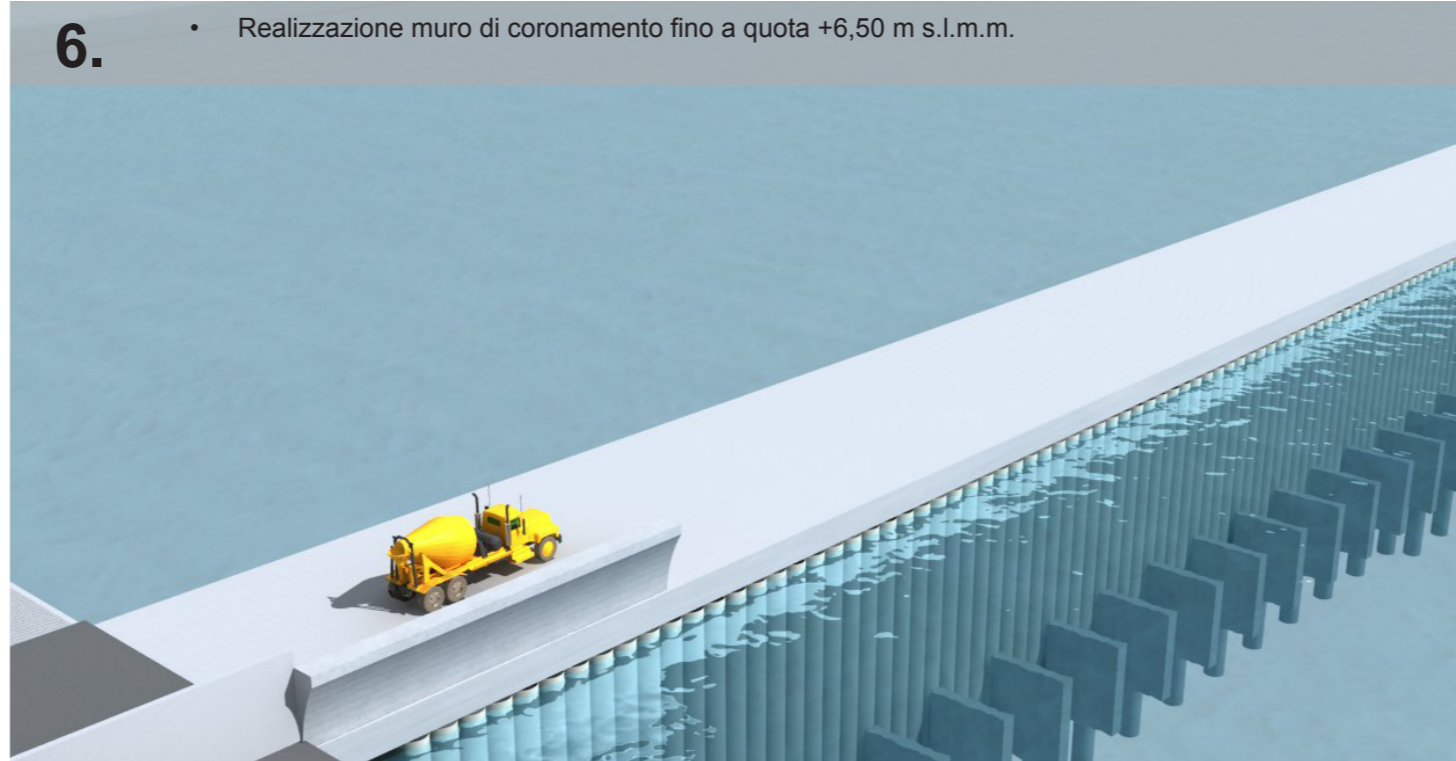

7. • Opere di arredo (fenders, bitte, scalette, luci, fano testa molo)

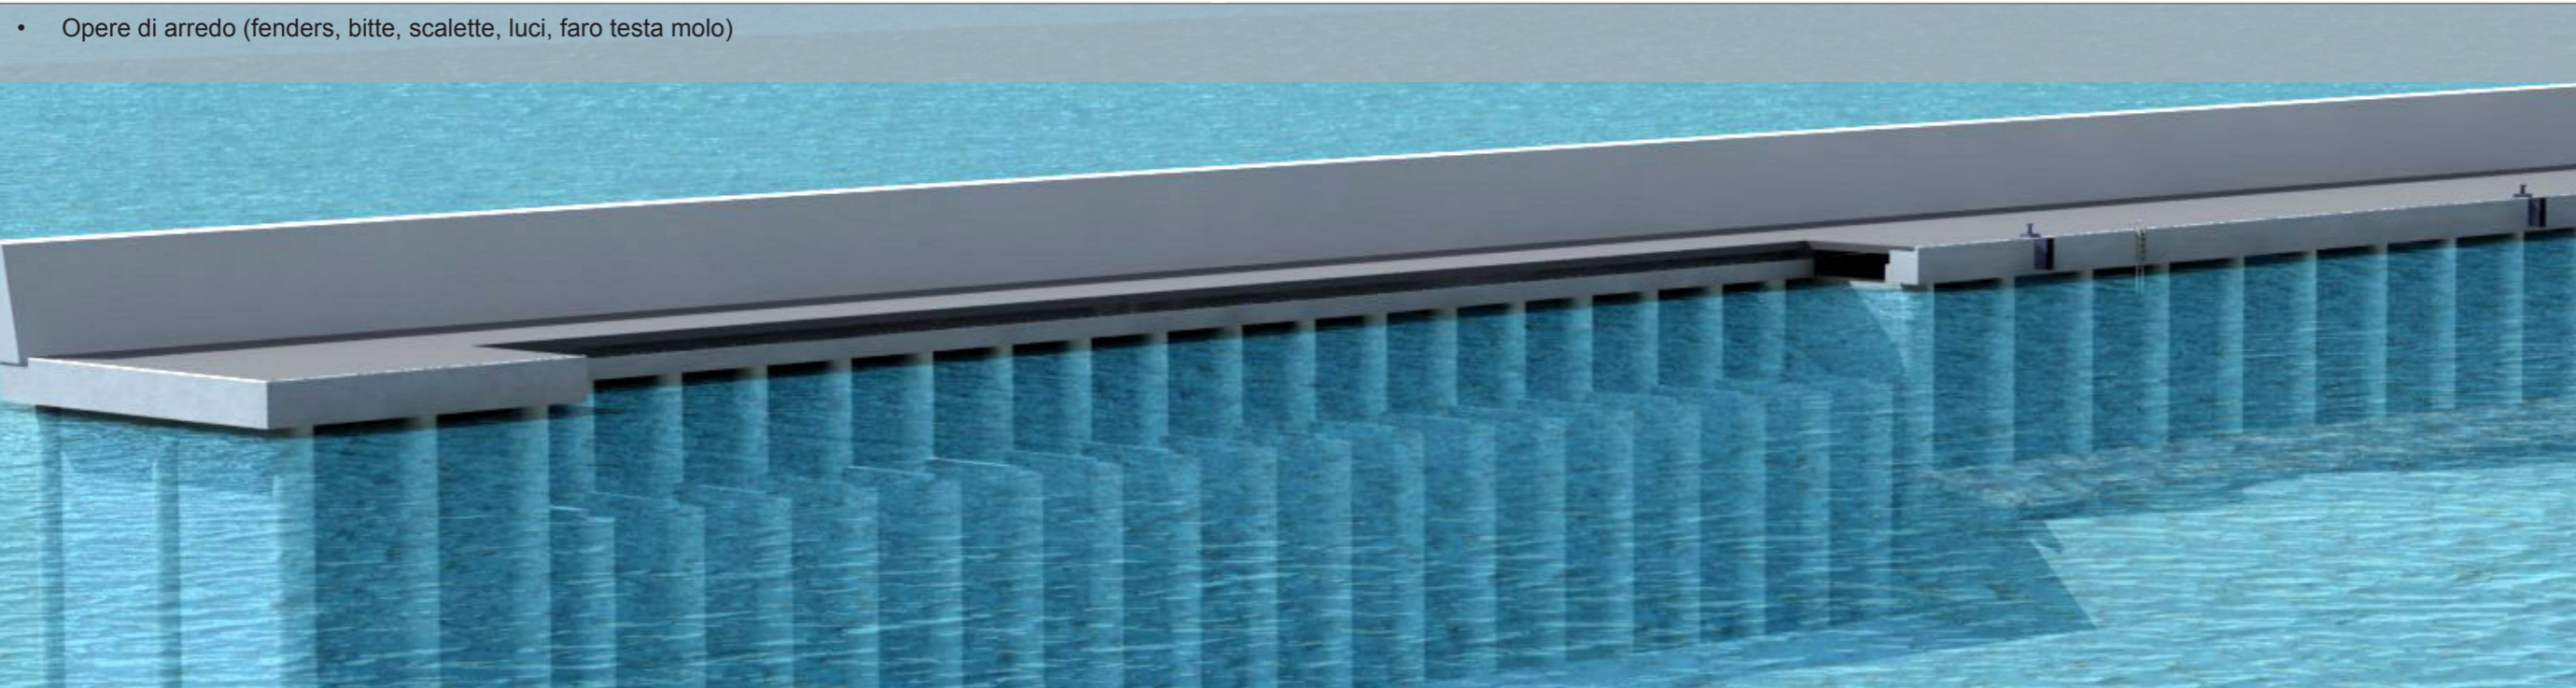

Il Sindaco del Comune di Messina
Commissario Delegato ex l.P.C.M. n. 3721 del 19 Dicembre 2008

ENTE APPALTANTE

Commissario Delegato per l'Emergenza Traffico a Messina ex OPCM 3633/07 e successive, con sede presso il Comune di Messina, Piazza Unione Europea, 98100 Messina

A.T.I. IMPRESE



Nuova CO.ED.MAR S.r.l.
Via Banchina F - Val da Rio
30015 Chioggia (VE)



CONSORZIO COOPERATIVE COSTRUZIONI

Consorzio Cooperative Costruzioni
CCC Società Cooperativa
Via Marco Emilio Lepido, 182/2
40132 Bologna

PROGETTAZIONE



favero&milan ingegneria

30035 Mirano (VE) Tel. +39 041 5785 711
Viale Belvedere 8/10 Fax +39 041 4355 933
www.favero-milan.com fm@favero-milan.com



IDROTEC

20143 Milano Tel. +39 02 8942 2885
Viale Cassala, 11 Fax +39 02 8942 5133
mail@idrotec-ingegneria.it

Ing. Vincenzo Iacopino

Viale Regina Elena, 125 - Messina

Studio Tecnico Falzea

Via 1° Settembre, 37 - Messina

Arch. Claudio Lucchesi

Via Roma, 117 - Pace del Mela (ME)

Ing. Manlio Marino

Via Placida, 6 - Messina

Dott. Geol. Sergio Dolfin

Via Marina, 4 - Torre Faro (ME)

PROGETTO

COMUNE DI MESSINA
LAVORI DI COSTRUZIONE DELLA PIATTAFORMA
LOGISTICA INTERMODALE TREMESTIERI CON ANNESSO
SCALO PORTUALE - PRIMO STRALCIO FUNZIONALE

EMISSIONE

PROGETTO DEFINITIVO

TITOLO

SEQUENZE DI REALIZZAZIONE E RENDER
MOLO FORANEO - FASI COSTRUTTIVE

REV.	DATA	FILE	OGGETTO	DIS.	APPR.
a	-	-	-	-	-
b					
c					
d					
e					

ELABORATO N.

G797FMND135

DATA:	SCALA:	FILE:
20/05/2010	-	G797FMND135.pdf
J.N.	DISEGNATO	APPROVATO
G797/10	L.M.	T.T.