Piano Stralcio di Bacino per l'Assetto Idrogeologico (P.A.I.)

UNITA' FISIOGRAFICA N° 2
da Capo Peloro a Capo Scaletta

Stralcio

CARTA DELLA PERICOLOSITA' E DEL RISCHIO

n.ri 03 e 04

Scala 1:10.000

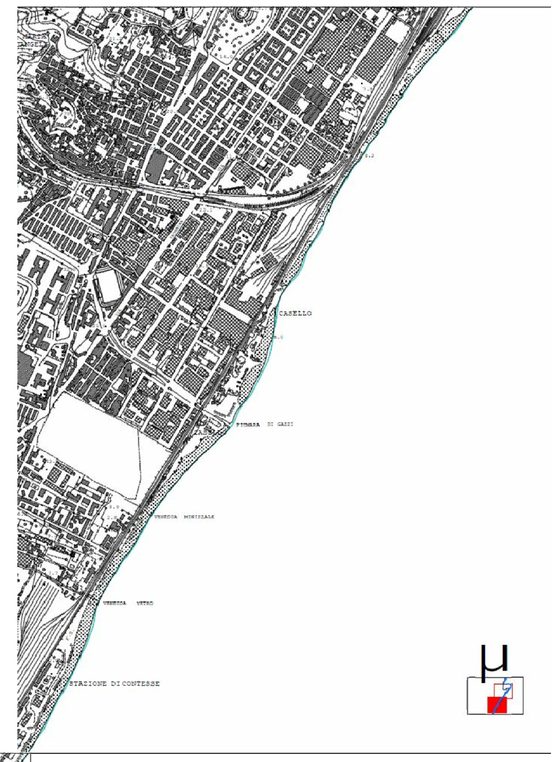

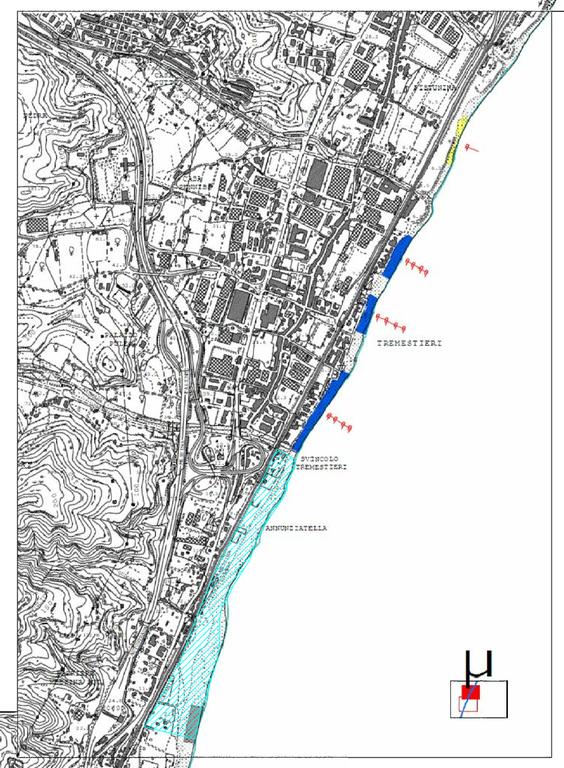

LEGENDA

Linea di costa 1998

Pericolosità

- P0
- P1
- P2
- P3
- P4

Rischio

- R1
- R2
- R3
- R4

Piano Stralcio di Bacino per l'Assetto Idrogeologico (P.A.I.)

UNITA' FISIOGRAFICA N° 2
da Capo Peloro a Capo Scaletta

Stralcio

CARTA DELLE OPERE MARITTIME ESISTENTI E IN PROGETTO

n.ri 03 e 04

Scala 1:10.000

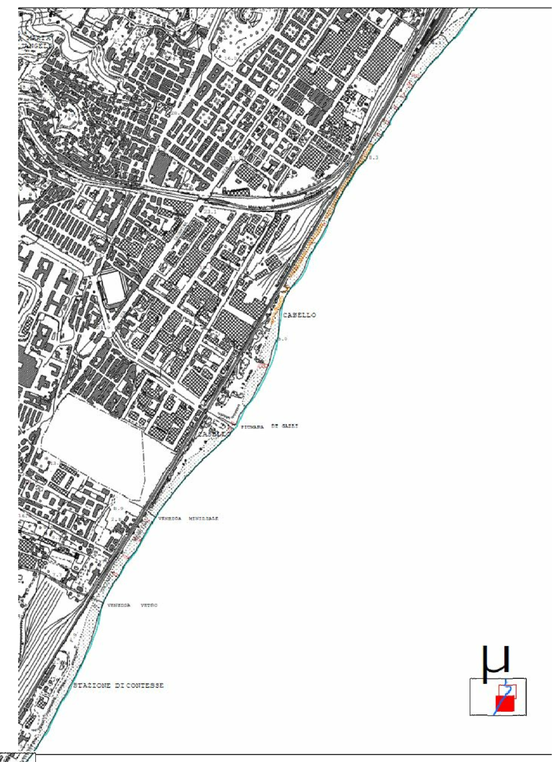

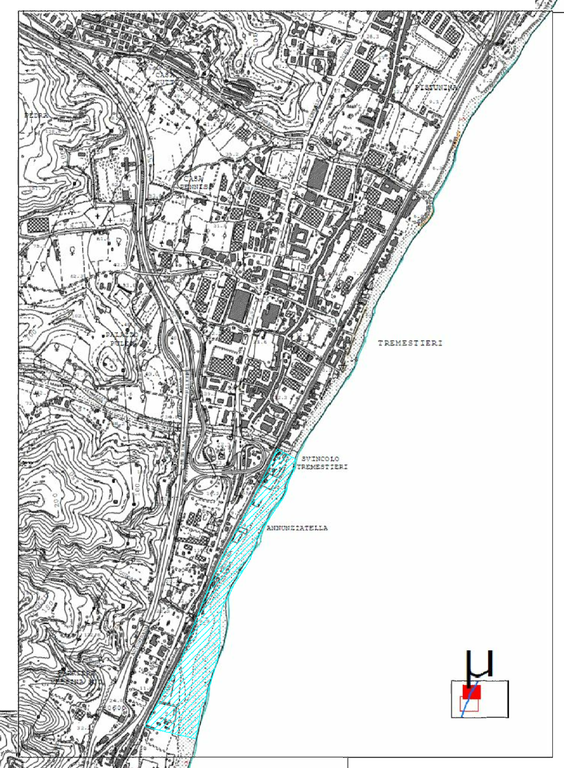

LEGENDA

Linea di costa 1998

Opere marittime esistenti e in progetto

Opere esistenti

- Scogliere insabbiate
- Scogliere radenti
- Barriere soffolte
- Barriere emerse
- Pennelli
- Frangiflutti isolati
- Muri
- Pontili
- Moli
- Porti

Opere in progetto

- Progetto POR
- Barriere soffolte
- Ricostruzione dune
- Scogliere radenti
- Ripascimento con versamenti

Costa interessata dall'ambito portuale di Tremestieri

Comune di Messina

RESPONSABILE UNICO DEL PROCEDIMENTO
Ing. Francesco Di Sarcina

A.T.I. IMPRESE
CAPOGRUPPO – MANDATARIA
CO. E.D.MAR. S.r.l.
Nuova CO.ED.MAR Srl
Via Banchina F - Val da Rio
30015 Chioggia (VE)

MANDANTE
CONSORZIO COOPERATIVE COSTRUZIONI
Consorzio Cooperative Costruzioni
CCC Società Cooperativa
Via Marco Emilio Lepido, 182/2
40132 Bologna

A.T.I. PROGETTISTI INDICATI

F&M ingegneria	30035 Mirano (VE) Viale Belvedere 6/10 www.fsvdromilan.com	Tel. +39 041 5785 711 Fax +39 041 4350 503 tremestieri@fmingegneria.com
IDROTEC	20143 Milano Viale Cassala, 11	Tel. +39 02 8942 3995 Fax +39 02 8942 5153 mail@idrotecingegneria.it
Ing. Vincenzo Iacopino	Viale Regina Elena, 125 – Messina	
Studio Tecnico Fallzea	Via V° Settembre, 37 – Messina	
Arch. Claudio Lucchesi	Via Roma, 117 – Pace del Mela (ME)	
Ing. Manlio Marino	Via Placida, 6 – Messina	
Dott. Geol. Sergio Dolfin	Via Marina, 4 – Torre Faro – Messina	

PROGETTAZIONE VERIFICA DI ASSOGGETTABILITA' ALLA VIA:

Ing. Vincenzo Iacopino	Viale Regina Elena, 125 – Messina
Dott. Geol. Sergio Dolfin	Via Marina, 4 – Torre Faro – Messina

CONSULENTI VERIFICA DI ASSOGGETTABILITA' ALLA VIA:

Rosa Maria Picone	Prof. ogg. di botanica sistematica Università degli Studi di Messina – Esperto in botanica
Alessandro Crisafulli	Prof. ogg. di botanica sistematica Università degli Studi di Messina – Esperto in botanica
Annalisa Sposito	Dott. esperta in gestione dei flussi terrestri
Ing. Enzo Colavecchio	Esperto cosmonauta rilasciamento

PROGETTO

LAVORI DI COSTRUZIONE DELLA PIATTAFORMA LOGISTICA INTERMODALE TREMESTIERI CON ANNESSO SCALO PORTUALE - PRIMO STRALCIO FUNZIONALE PROGETTO DEFINITIVO

EMISSIONE **VERIFICA DI ASSOGGETTABILITA' ALLA VIA**
art. 20 D.Lgs. 152/2006 e s.m.i.

TITOLO **TAVOLE PAI_03 - CARTE EVOLUZIONE LINEE DI COSTA**

REV	DATA	FILE	OGGETTO	DIS.	APPR.
a					
b					
c					
d					
e					

IDENTIFICATORE

98100IADOD011

DATA:	SCALA:	FILE:
J.N.	DISEGNATO	APPROVATO