




### LEGENDA

- Cantiere secondario con aree a disposizione per stoccaggio e deposito (S)
- Cantiere base (B)
- Impianto di frantumazione e betonaggio (FB)
- Impianto di prefabbricazione conci (PR)
- Aree di stoccaggio (ST)
- Cantieri imbocchi (I)
- Viabilità di cantiere su S.S.77
- - - Deviazione S.S. n° 77
- Viabilità in corrispondenza dell'asse di progetto
- Viabilità principale esistente idonea
- Viabilità principale esistente da adeguare
- Viabilità secondaria esistente da adeguare
- Viabilità secondaria da realizzare
- Tratti di viabilità definitiva per manutenzioni
- Tracciato di progetto
- Limiti comunali

### VEGETAZIONE, FLORA e FAUNA

- Monitoraggio fauna vertebrata (A.O.,P.O.) e Rilevamento collisione fauna (P.O.)
- ▲ F1 Monitoraggio faunistico di tombini e scotolari (P.O.)
- Monitoraggio soprassuoli forestali e avifauna (A.O.,C.O.,P.O.)
- Monitoraggio soprassuoli presso le aree di cantiere (A.O.,C.O.,P.O.)

QUADRANTE UNIONE

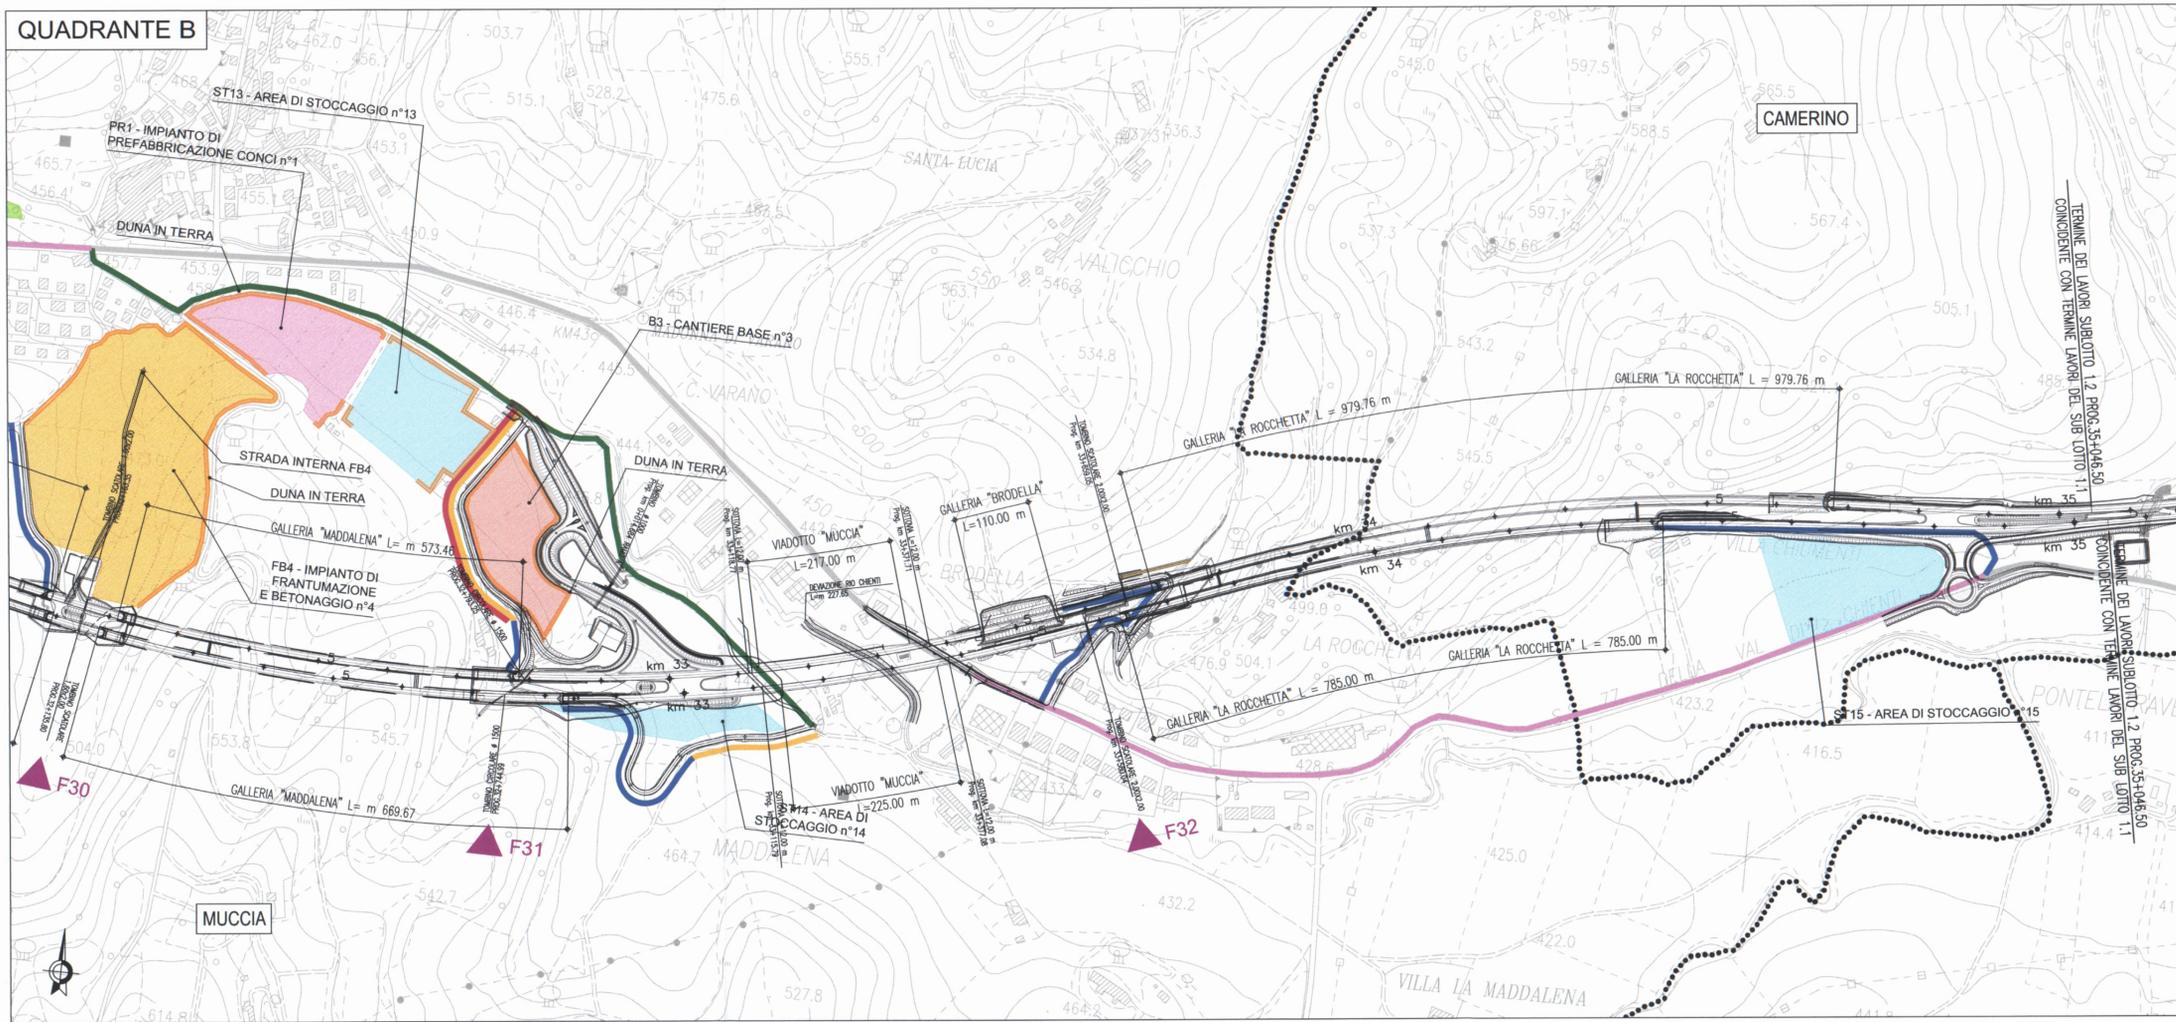

## ASSE VIARIO MARCHE-UMBRIA E QUADRILATERO DI PENETRAZIONE INTERNA MAXILOTTO 1

### PROGETTO DEFINITIVO

CONTRAENTE GENERALE		IL RESPONSABILE DEL CONTRAENTE GENERALE																						
		Val di Chienti S.C.p.A. via Trieste, 73 - 45100 FAVENNA Il Titolare Generale Ing. <i>Andrea Lombardo</i>																						
GRUPPO DI PROGETTAZIONE		I RESPONSABILI DI PROGETTO																						
ATI: TECHNITAL s.p.a. (mandataria) SCAIURROUTE SICS s.r.l. Società Italiana Consulenza Strade S.I.S. Studio di Ingegneria Stradale s.r.l. SOIL Geologia Geotecnica Opere in sotterraneo Difesa del 19/08/2006		Dott. Ing. <i>M. Raccosta</i> Ordine Ing. Verona n° A1865 Dott. Ing. <i>L. Samama</i> Dott. Ing. <i>T. Di Bari</i> Ordine Ing. Taranto n° 1083 Prof. Ing. <i>A. Bevilacqua</i> Ordine Ing. Palermo n° 4058 Dott. Ing. <i>L. Albert</i> Ordine Ing. Milano n° A14725																						
INTEGRAZIONE PRESTAZIONI SPECIALISTICHE		Dott. Ing. <i>M. Raccosta</i>																						
IL GEOLOGO		Dott. Geol. <i>F. Ferrari</i> Ordine dei Geologi Regione del Veneto n° 60																						
VISTO: IL RESPONSABILE DEL PROCEDIMENTO	VISTO: IL RESPONSABILE DEL SERVIZIO PROGETTAZIONE	DATA	LA DIREZIONE LAVORI																					
Dott. Ing. <i>Andrea Simonini</i>																								
SUBLOTTO 1.2: S.S. 77 "VAL DI CHIENTI" TRONCO PONTELATRAVE - FOLIGNO TRATTI FOLIGNO-VALMONTRE E GALLERIA MUCCIA-PONTELATRAVE (inclusa galleria) PIANO DI MONITORAGGIO AMBIENTALE PLANIMETRIA UBICAZIONE PUNTI DI MISURA COMPONENTE VEGETAZIONE, FLORA E FAUNA 3/3																								
Codice Unico di Progetto (CUP) F12C03000050010 (Delibera CPE 13/2004)		REVISIONE	FOGLIO																					
<table border="1" style="width: 100%; border-collapse: collapse;"> <tr> <th>Opera</th> <th>Lotto</th> <th>Stato</th> <th>Settore</th> <th>WBS</th> <th>Disciplina</th> <th>Tip. Doc.</th> <th>N. Program.</th> </tr> <tr> <td>L0703</td> <td>A1</td> <td>D</td> <td>P</td> <td>GENER00</td> <td>AMB</td> <td>PLA</td> <td>018</td> </tr> </table>		Opera	Lotto	Stato	Settore	WBS	Disciplina	Tip. Doc.	N. Program.	L0703	A1	D	P	GENER00	AMB	PLA	018	B	03   03					
Opera	Lotto	Stato	Settore	WBS	Disciplina	Tip. Doc.	N. Program.																	
L0703	A1	D	P	GENER00	AMB	PLA	018																	
<table border="1" style="width: 100%; border-collapse: collapse;"> <tr> <th>REV.</th> <th>DESCRIZIONE</th> <th>DATA</th> <th>REDATTO</th> <th>VERIFICATO</th> <th>APPROVATO</th> <th>APPROVATO RESP. TECNICO ANAS</th> </tr> <tr> <td>B</td> <td>REVISIONE</td> <td>20/07/2007</td> <td>A. Felici</td> <td>F. P. Pinchera</td> <td>M. Raccosta</td> <td></td> </tr> <tr> <td>A</td> <td>EMISSIONE</td> <td>15/12/2006</td> <td>A. Felici</td> <td>F. P. Pinchera</td> <td>M. Raccosta</td> <td></td> </tr> </table>		REV.	DESCRIZIONE	DATA	REDATTO	VERIFICATO	APPROVATO	APPROVATO RESP. TECNICO ANAS	B	REVISIONE	20/07/2007	A. Felici	F. P. Pinchera	M. Raccosta		A	EMISSIONE	15/12/2006	A. Felici	F. P. Pinchera	M. Raccosta			1:5.000
REV.	DESCRIZIONE	DATA	REDATTO	VERIFICATO	APPROVATO	APPROVATO RESP. TECNICO ANAS																		
B	REVISIONE	20/07/2007	A. Felici	F. P. Pinchera	M. Raccosta																			
A	EMISSIONE	15/12/2006	A. Felici	F. P. Pinchera	M. Raccosta																			

Codice File: L0703.A1.D.P.GENER.00.AMB.PLA.018.B pma\_vegetazione.dwg