




PROGETTO A.T.I. NUOVA CO.ED.MAR - CCC
OPERE A SCOGLIERA SUD - SEZIONE TIPOLOGICA
Scala 1:200

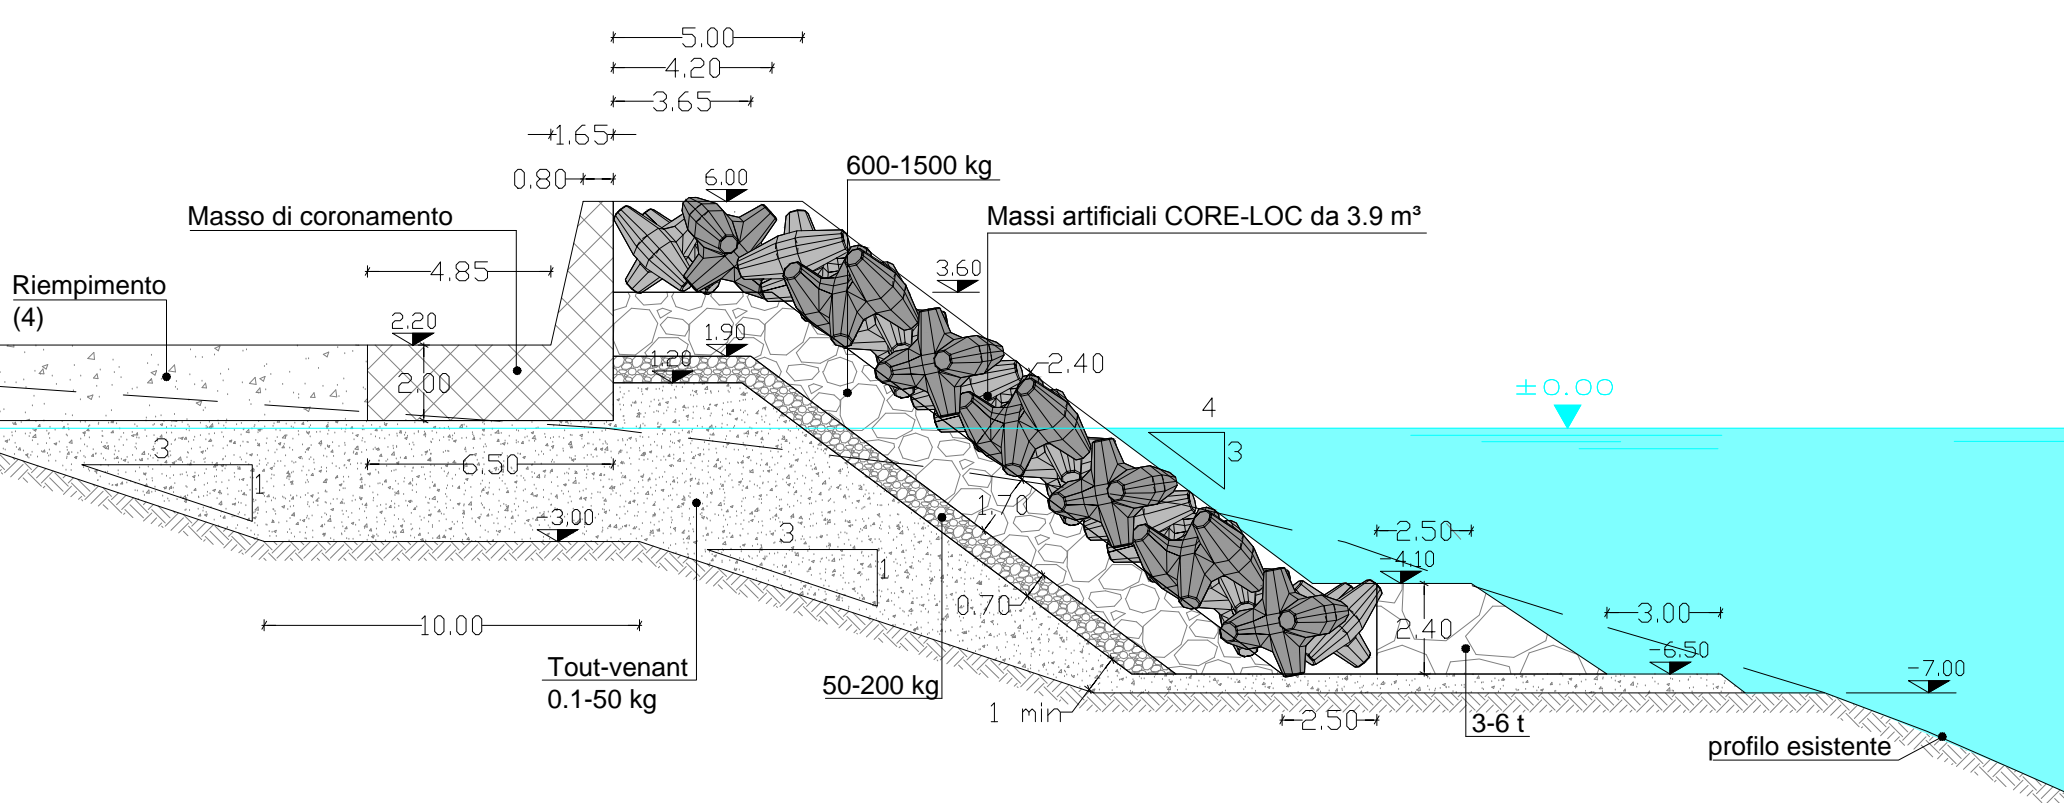

PROGETTO SIGENCO
OPERE A SCOGLIERA SUD - SEZIONE TIPOLOGICA
Scala 1:200

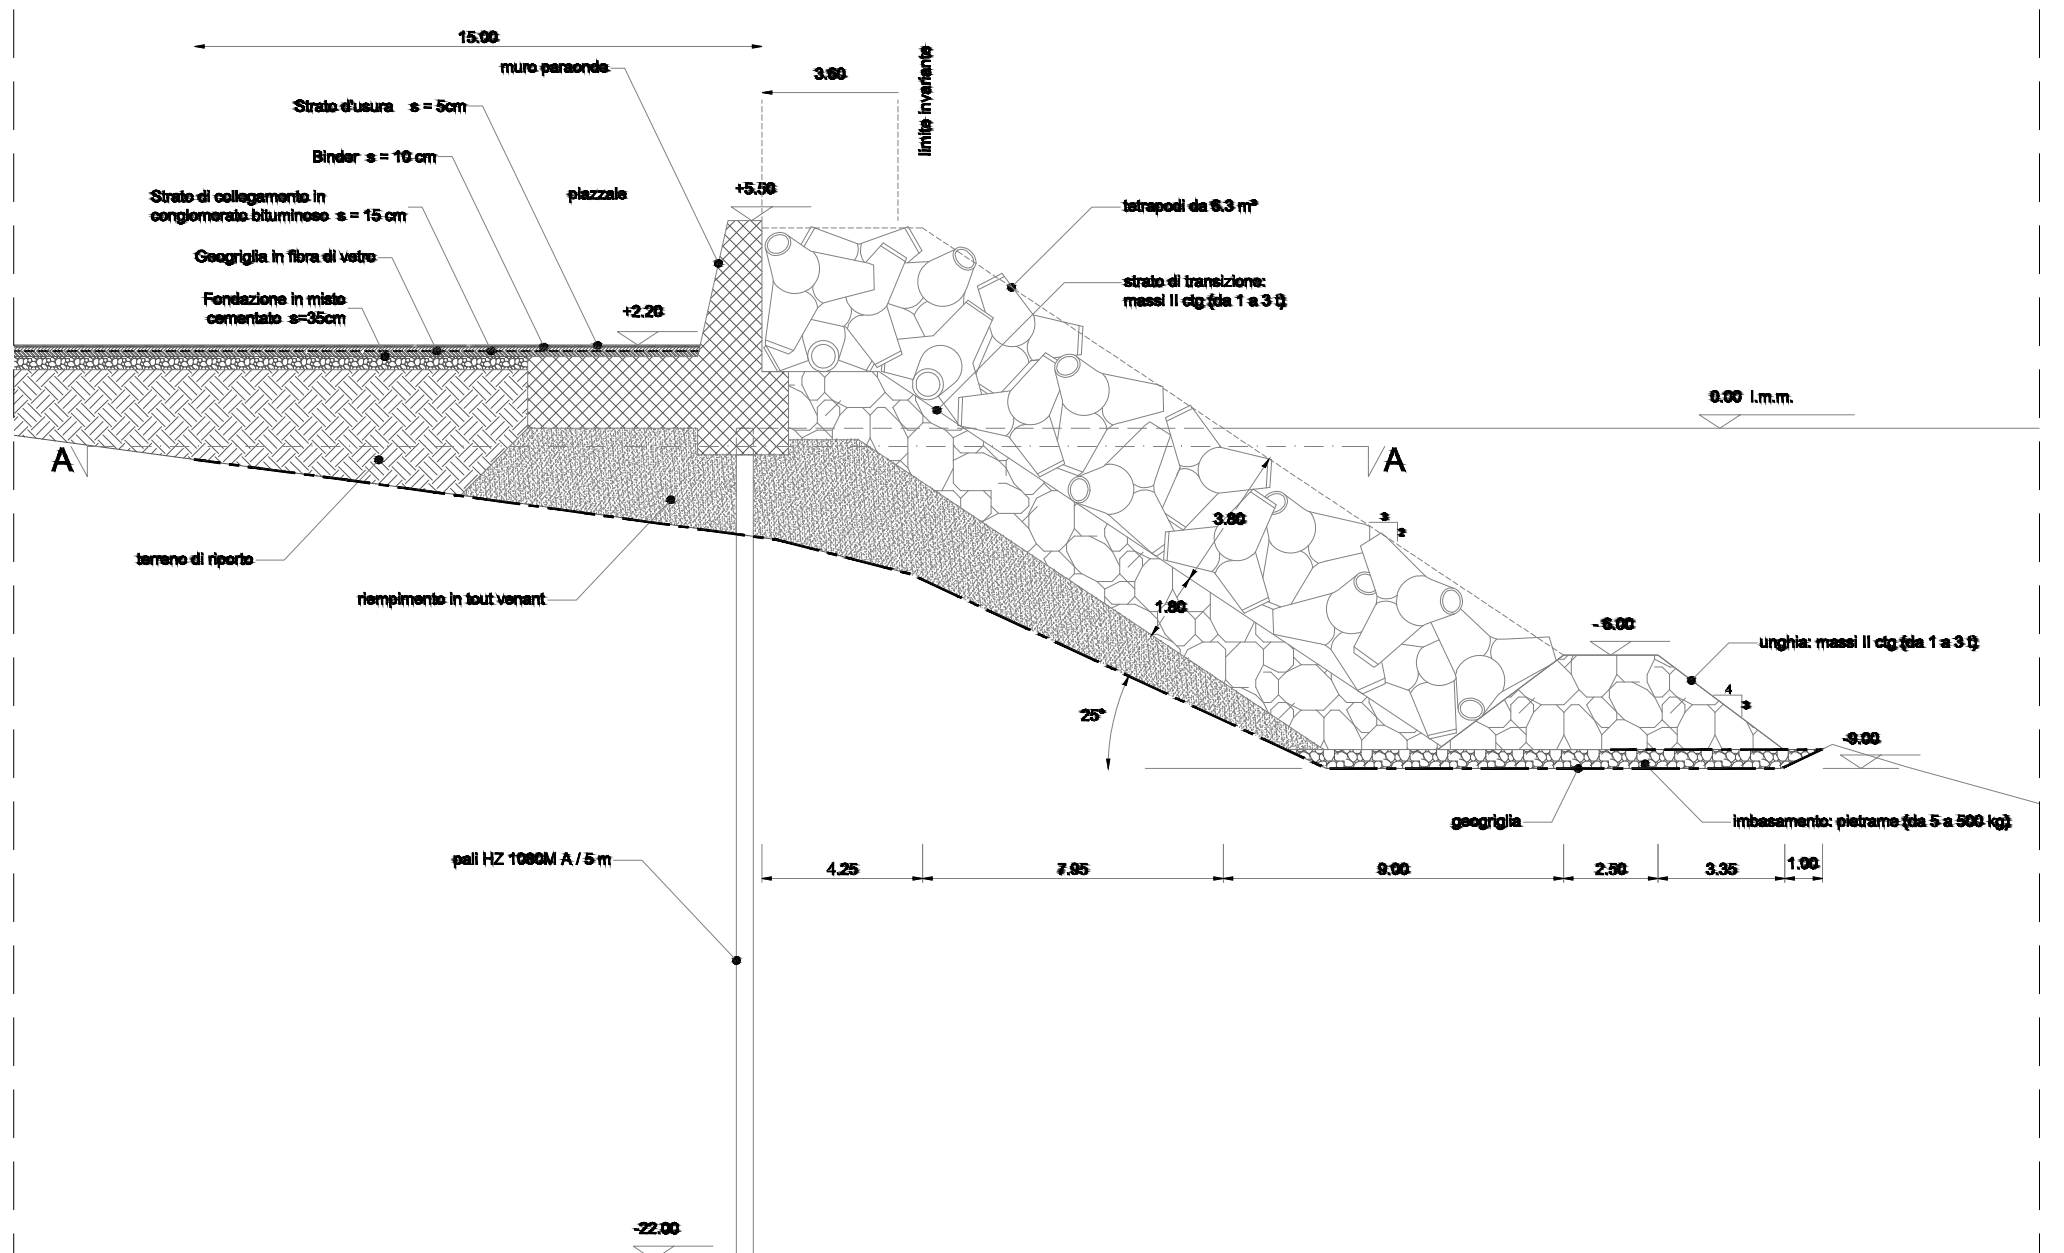


COMPARATIVA
OPERE A SCOGLIERA SUD - SEZIONE TIPOLOGICA
Scala 1:200

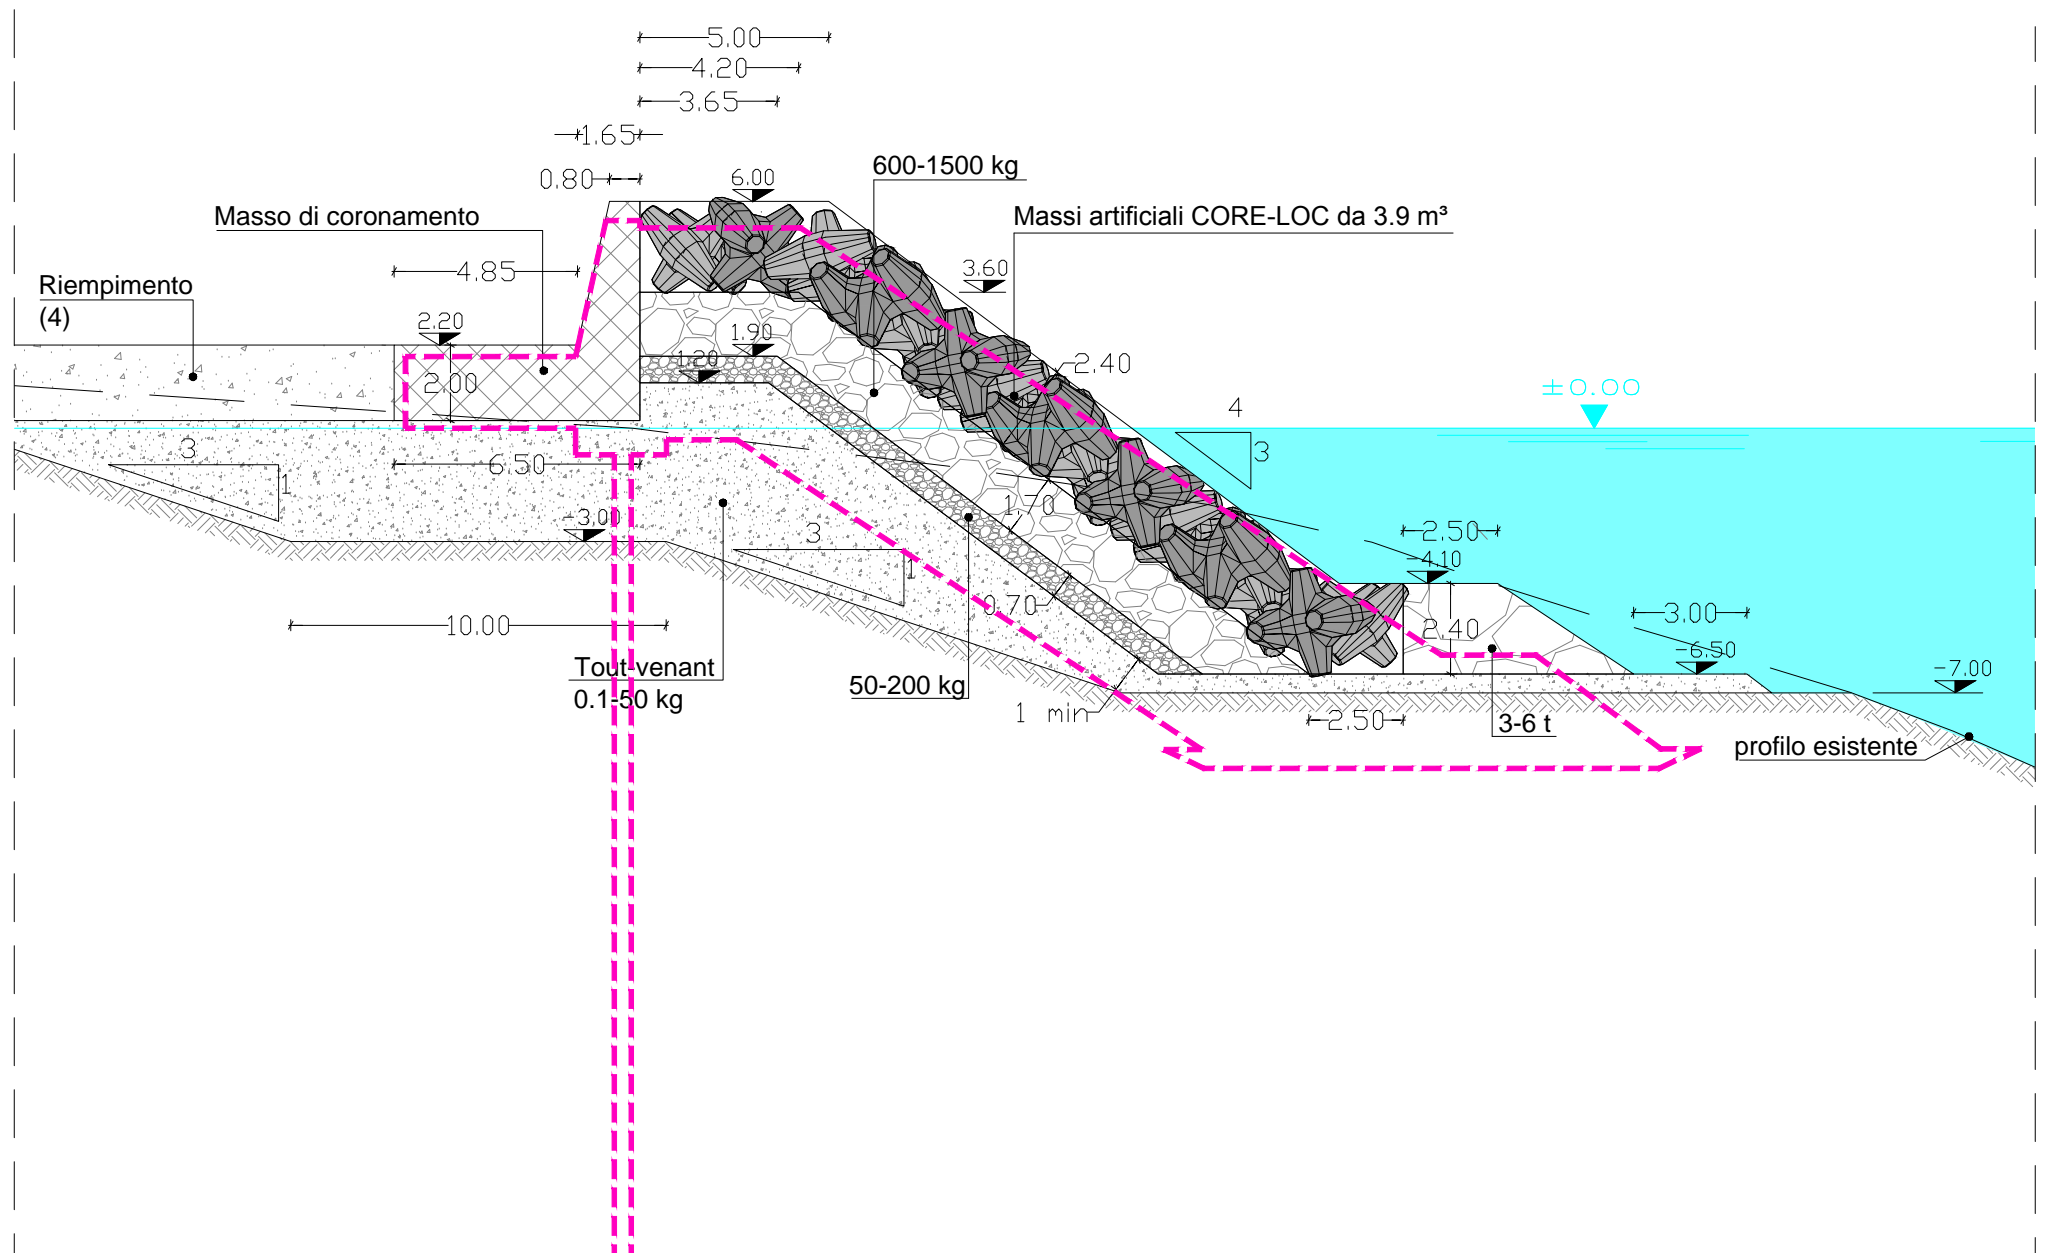


----- PROGETTO SIGENCO SU PROGETTO A.T.I. NUOVA CO.ED.MAR - CCC


PROGETTO A.T.I. NUOVA CO.ED.MAR - CCC
OPERE A SCOGLIERA NORD - SEZIONE TIPOLOGICA
Scala 1:200

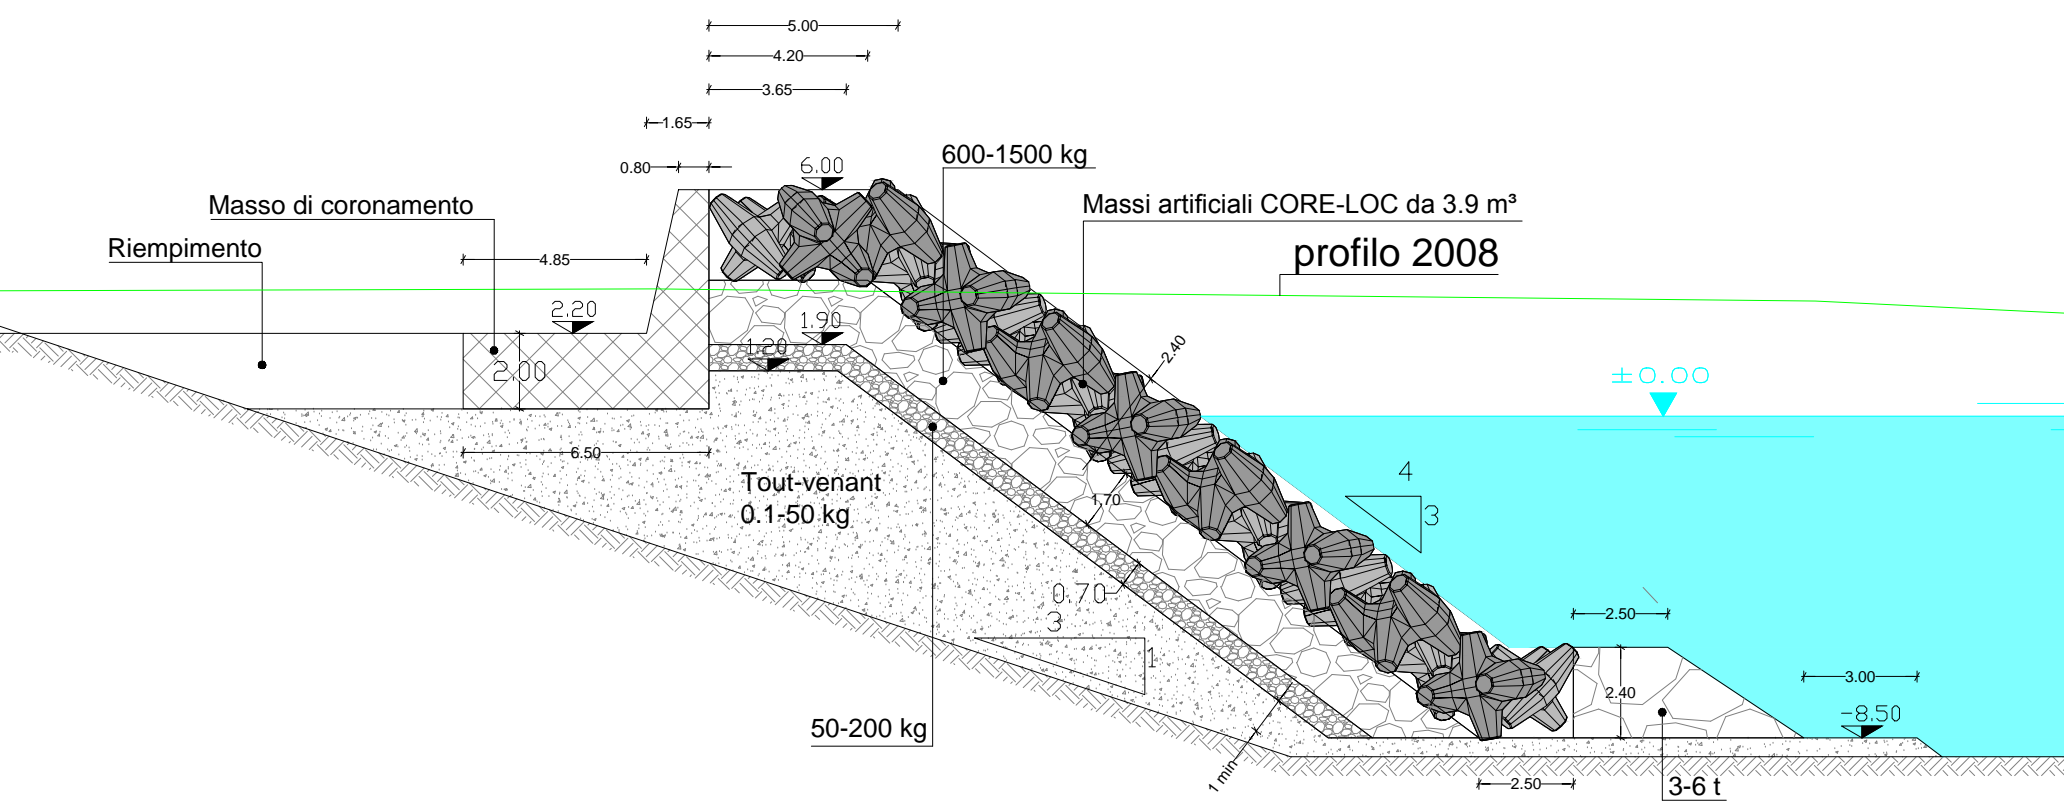


PROGETTO SIGENCO
OPERE A SCOGLIERA NORD - SEZIONE TIPOLOGICA
Scala 1:200

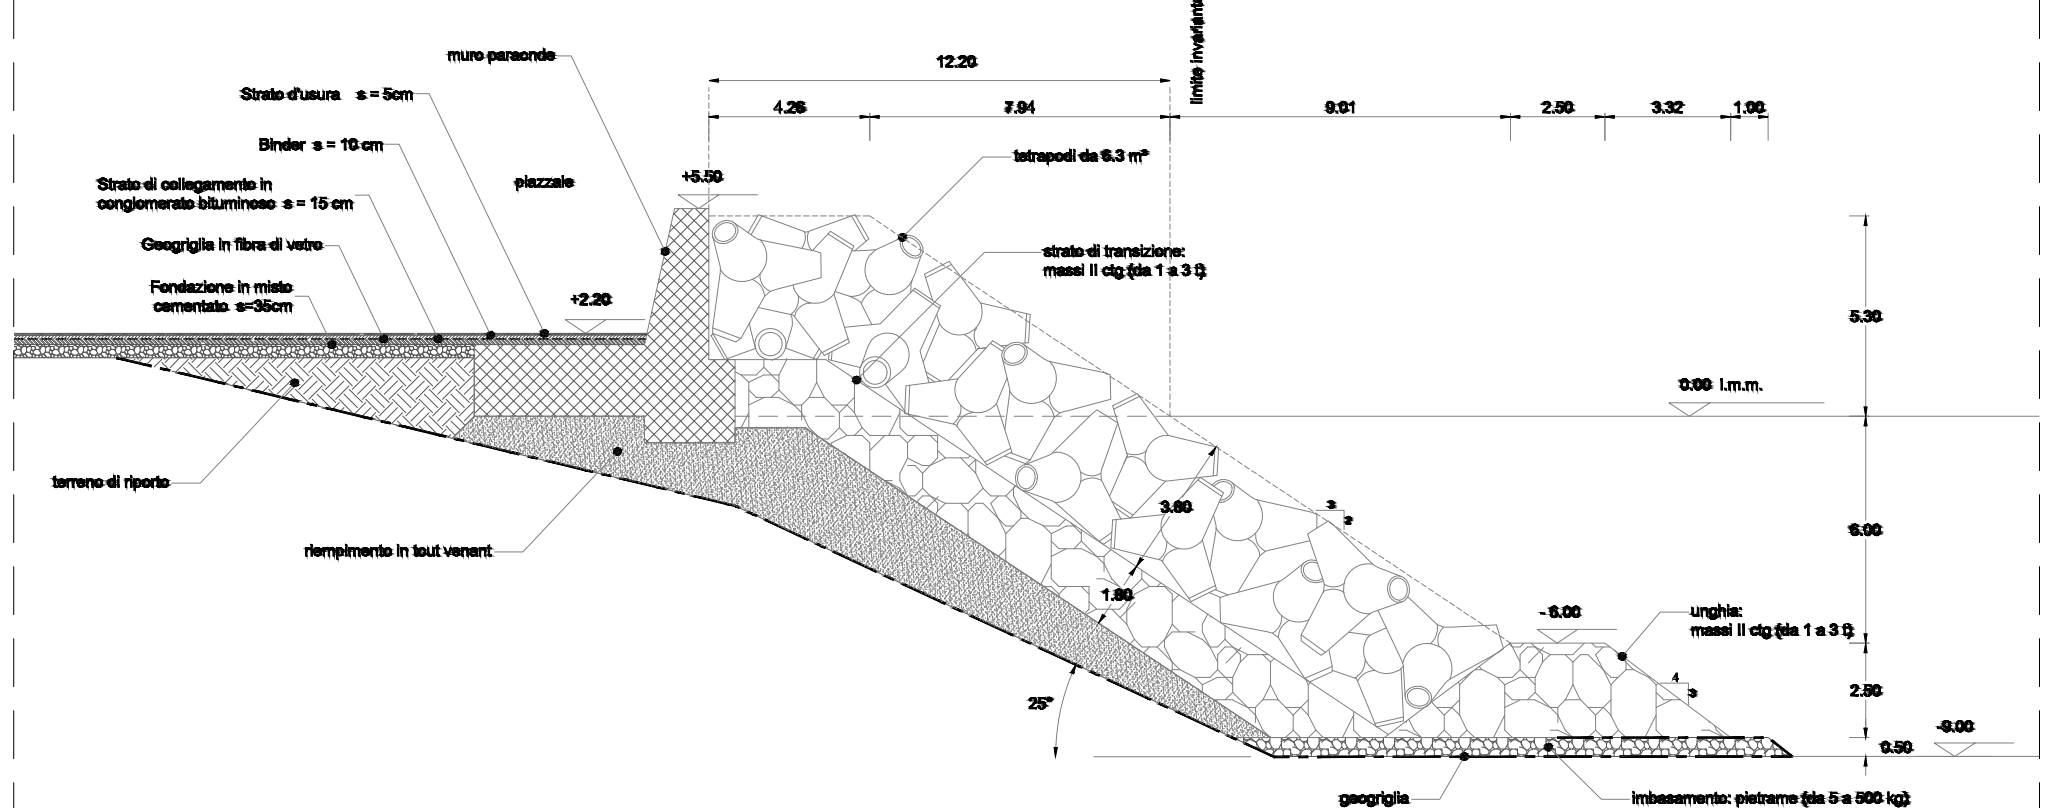

COMPARATIVA
OPERE A SCOGLIERA NORD - SEZIONE TIPOLOGICA
Scala 1:200

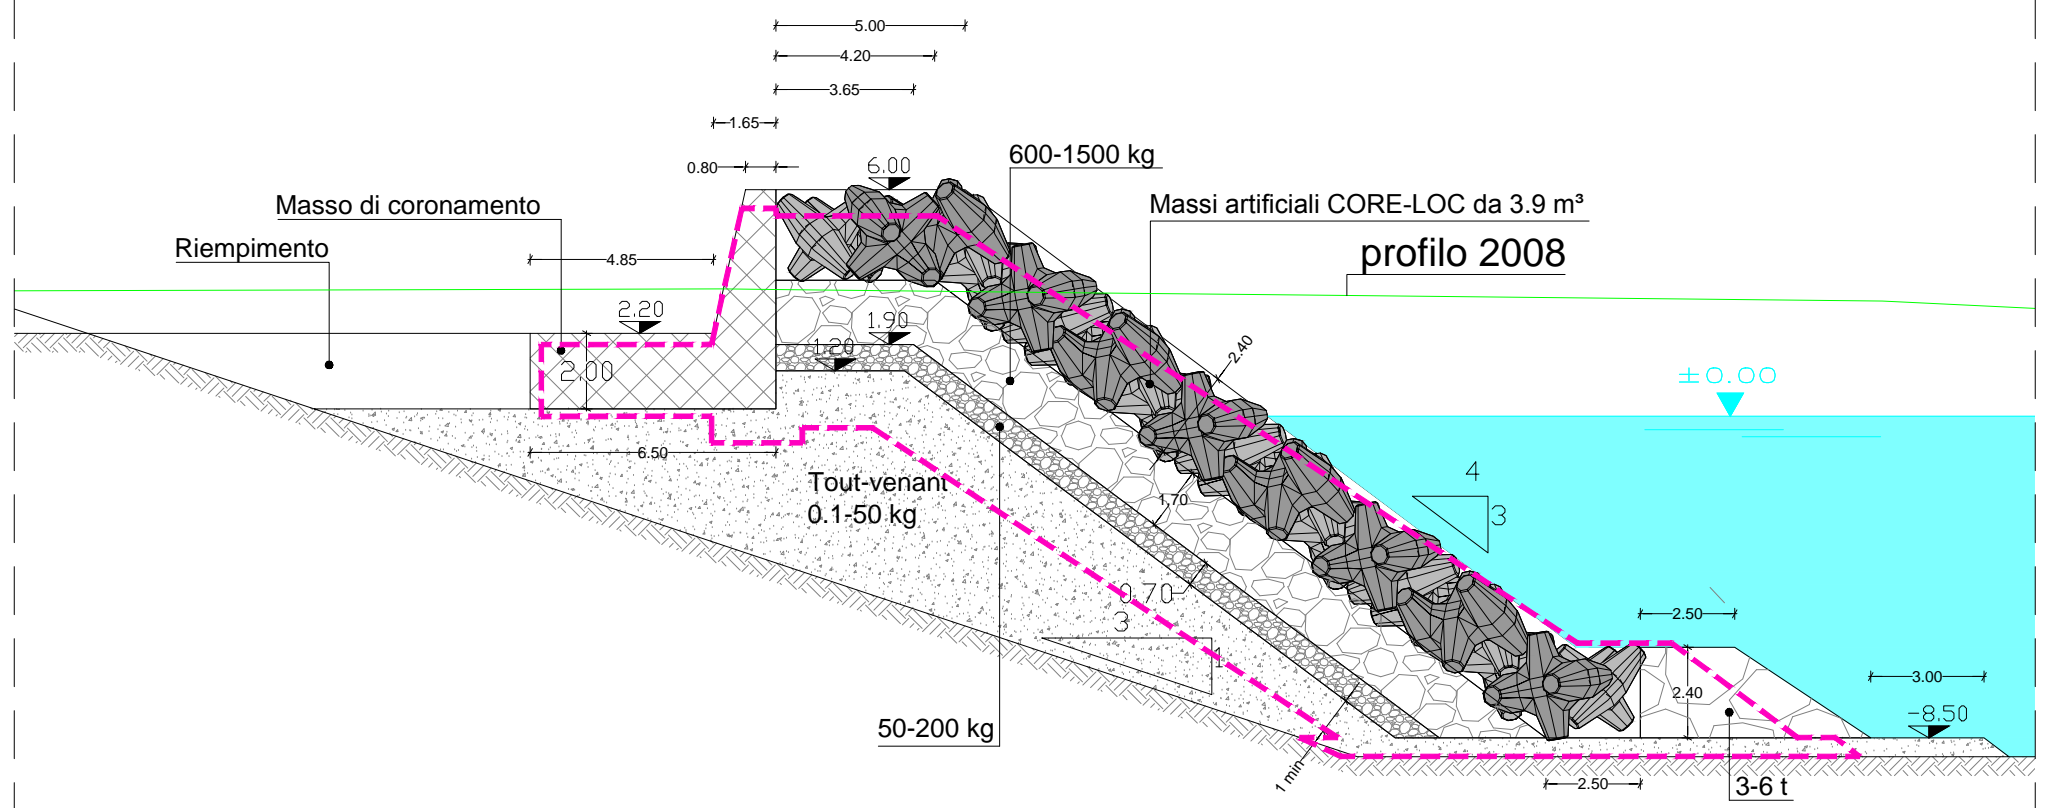

----- PROGETTO SIGENCO SU PROGETTO A.T.I. NUOVA CO.ED.MAR - CCC

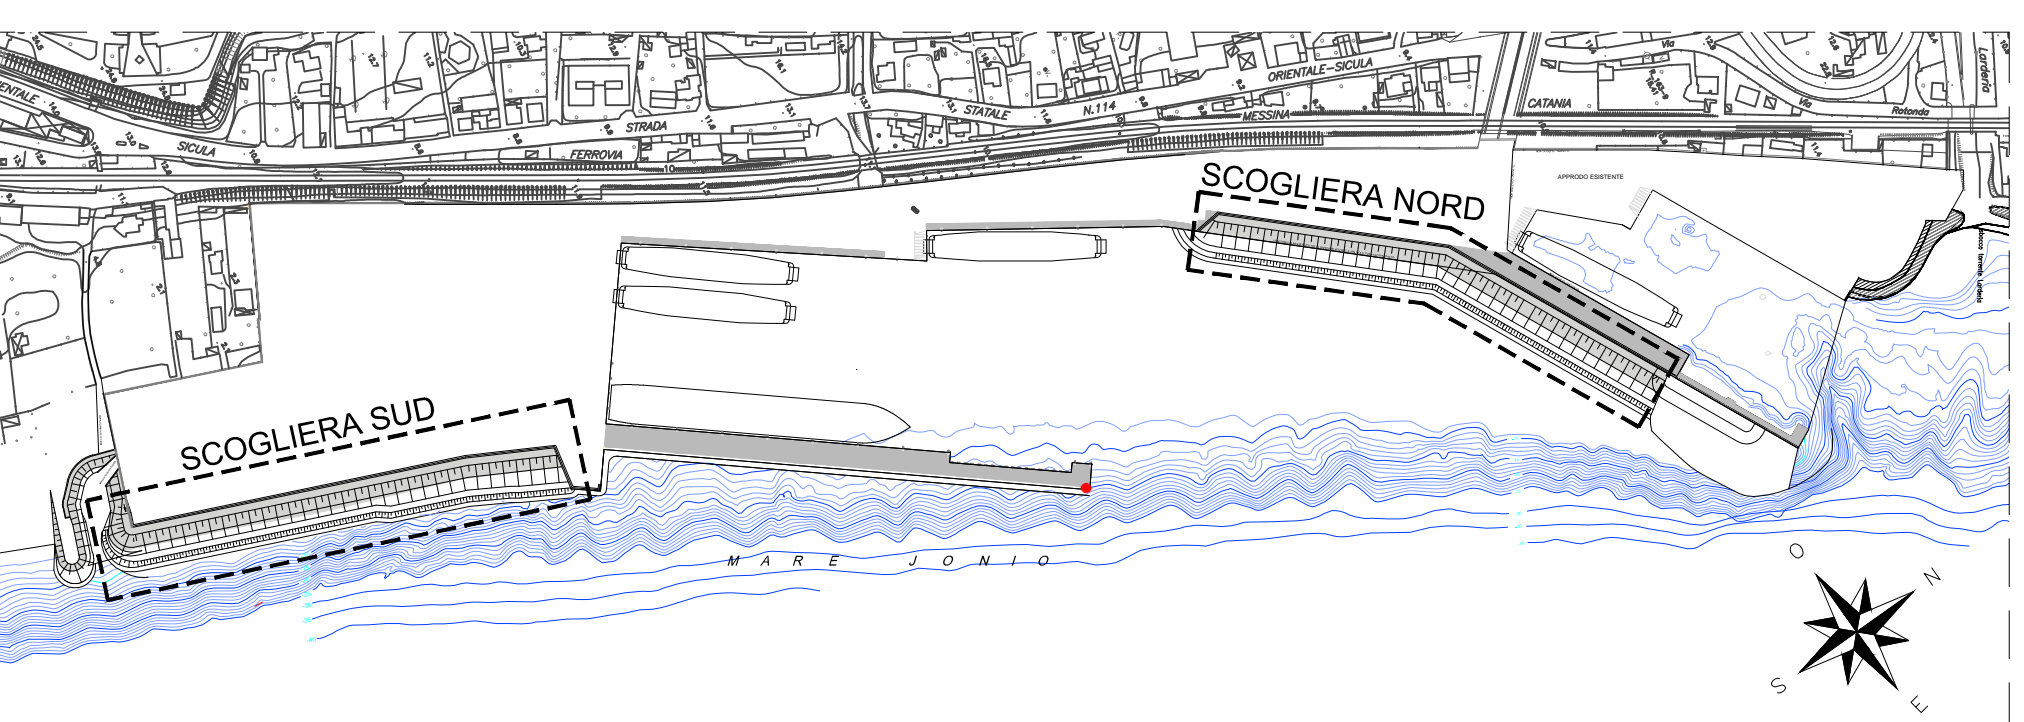

Comune di Messina
RESPONSABILE UNICO DEL PROCEDIMENTO
Ing. Francesco Di Sarcina

A.T.I. IMPRESE
CAPOGRUPPO - MANDATARIA
CO.ED.MAR
Nuova CO.ED.MAR Srl
Via Banchina F - Val da Rio
30015 Chioggia (VE)

MANDANTE
Consorzio Cooperative Costruzioni
CCC Società Cooperativa
Via Marco Emilio Lepido, 182/2
40132 Bologna

A.T.I. PROGETTISTI INDICATI
F&M
Ingegneria
30035 Milano (VE) Tel. +39 041 5785 711
Via Babuino 8/10 Fax +39 041 5555 833
www.favaro-milan.com temastat@fmggruppi.com

DROTEC
Ing. Vincenzo Iacopino
20143 Milano Tel. +39 02 8942 2485
Viale Cassala, 11 Fax +39 02 8942 2133
mail@drotec-ingegneria.it

Studio Tecnico Falzea
Arch. Claudio Lucchesi
Via Roma, 117 - Pace del Mela (ME)
Ing. Manlio Marino
Via Piaccia, 6 - Messina
Dot. Geol. Sergio Dolfin
Via Marina, 4 - Torre Faro - Messina

PROGETTAZIONE VERIFICA DI ASSOGGETTABILITÀ ALLA VIA:
Ing. Vincenzo Iacopino
Dot. Geol. Sergio Dolfin

CONSULENZA VERIFICA DI ASSOGGETTABILITÀ ALLA VIA:
Rosa Maria Picone
Alessandro Crisafulli
Annalisa Sposito
Ing. Enzo Colavecchio

Prof. agr. di botanica sistematica Università degli Studi di Messina - Esperto in botanica
Prof. agr. di botanica sistematica Università degli Studi di Messina - Esperto in botanica
Dot. esperta in gestione dei rischi territoriali
Esperto coerenza ripascimento

PROGETTO
LAVORI DI COSTRUZIONE DELLA PIATTAFORMA LOGISTICA INTERMODALE TREMESTIERI CON ANNESSO SCALO PORTUALE - PRIMO STRALCIO FUNZIONALE PROGETTO DEFINITIVO

EMISSIONE
VERIFICA DI ASSOGGETTABILITÀ ALLA VIA art. 20 D.Lgs. 152/2006 e s.m.i.

TITOLO
COMPARATIVA - OPERE MARITTIME
SCOGLIERA SUD E NORD - SEZIONI TIPOLOGICHE

REV	DATA	FILE	OGGETTO	DIS.	APPR.
a					
b					
c					
d					
e					

IDENTIFICATORE
98100IADOD023

DATA	SCALA	FILE
J.N.	DISEGNATO	APPROVATO