



**Abruzzo
Costiero S.r.l.**

Deposito di Pescara

**Progetto di realizzazione del nuovo sealine e del campo boe per lo scarico
di gasolio e benzina da navi petroliere al largo del Porto di Pescara**

**Relazione tecnica - Chiarimenti volontari del Proponente nell'ambito della
Procedura Istruttoria VIA**

ALLEGATO 4 – Dis. 4D-304-018G – Sezione di interrimento sealines

Marzo 2014
Id: Allegato_4





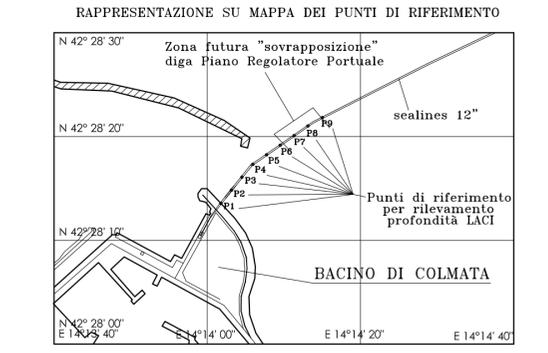



TABELLA COORDINATE PUNTI DI RIFERIMENTO E PROFONDITA' RILEVATE DA LACI

PUNTI TRACCIATO	UTM (WGS84)				
	EST (m)	NORD (m)	LATITUDINE (gg'pp'ss.dd\" N)	LONGITUDINE (gg'pp'ss.dd\" N)	PROFONDITA' (m)
P1	437 016.77	4 702 294.71	42° 28' 13.57\"	14° 14' 01.78\"	0
P2	437 048.41	4 702 333.29	42° 28' 14.83\"	14° 14' 03.15\"	-6.00
P3	437 080.04	4 702 371.87	42° 28' 16.09\"	14° 14' 04.52\"	-6.68
P4	437 112.81	4 702 409.51	42° 28' 17.32\"	14° 14' 05.94\"	-7.07
P5	437 153.94	4 702 437.52	42° 28' 18.24\"	14° 14' 07.73\"	-7.99
P6	437 195.30	4 702 465.84	42° 28' 19.17\"	14° 14' 09.53\"	-8.76
P7	437 236.66	4 702 493.84	42° 28' 20.09\"	14° 14' 11.33\"	-9.61
P8	437 278.02	4 702 522.16	42° 28' 21.02\"	14° 14' 13.13\"	-9.67
P9	437 321.40	4 702 546.45	42° 28' 21.82\"	14° 14' 15.02\"	-10.41
Pmin	437 029.59	4 702 310.35	42° 28' 14.08\"	14° 14' 02.34\"	-5.84

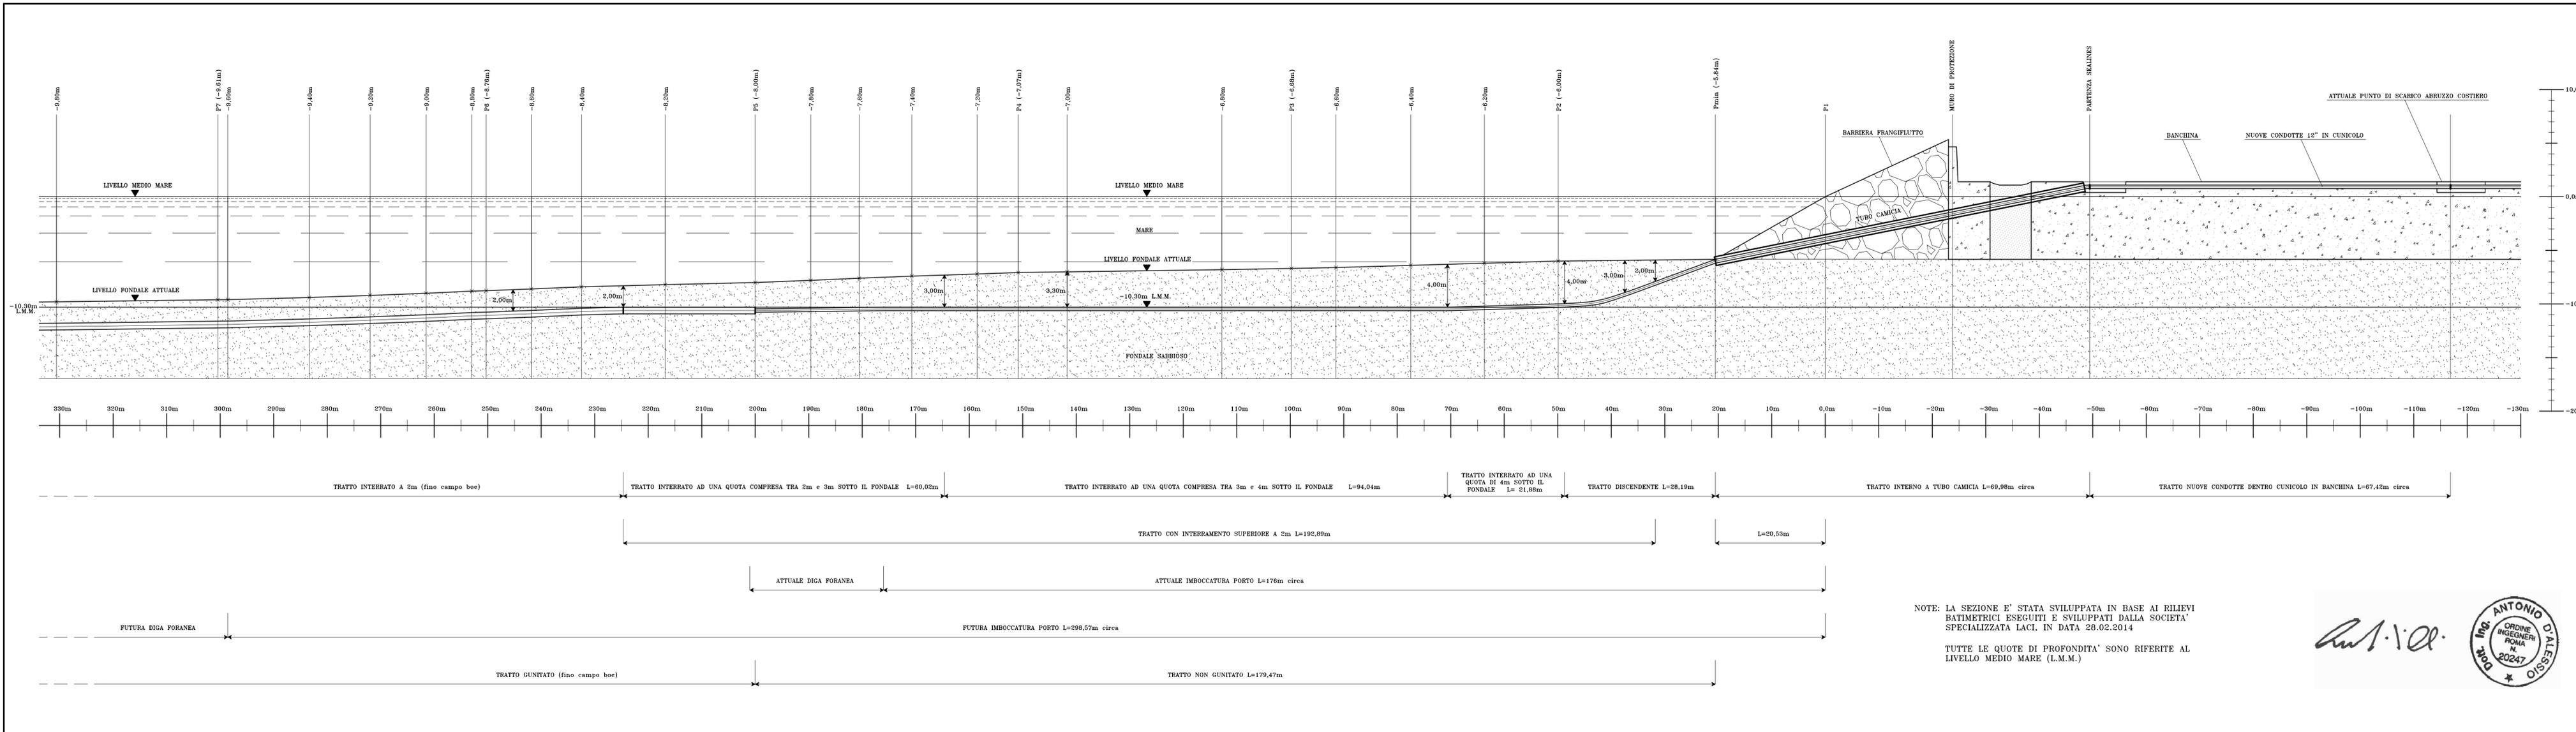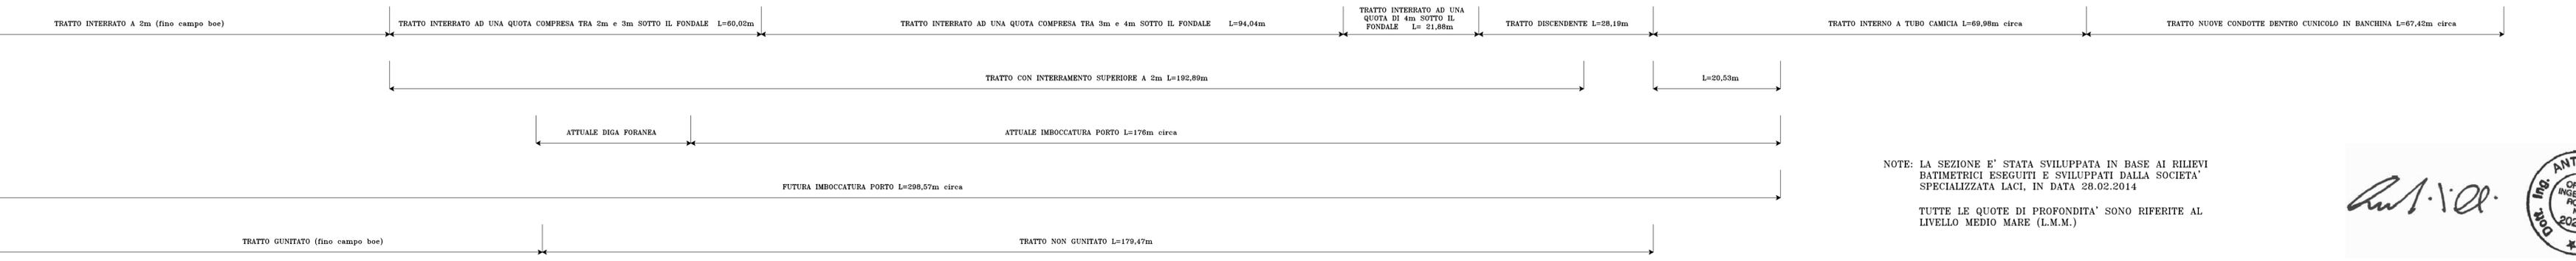

NOTE: LA SEZIONE E' STATA SVILUPPATA IN BASE AI RILIEVI BATIMETRICI ESEGUITI E SVILUPPATI DALLA SOCIETA' SPECIALIZZATA LACI, IN DATA 28.02.2014

TUTTE LE QUOTE DI PROFONDITA' SONO RIFERITE AL LIVELLO MEDIO MARE (L.M.M.)

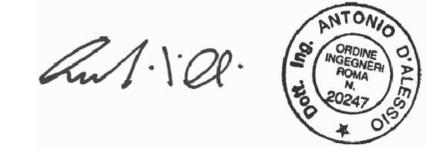

0	10.03.2014	PRIMA EMISSIONE	304-018G-0
REV.	DATA	DESCRIZIONE	NOME FILE
CLIENTE ABRUZZO COSTIERO Srl Pescara			
ARGOMENTO Realizzazione nuovo campo boe e sea-lines			
SEZIONE DI INTERRAMENTO SEALINES		DATA 10.03.2014	DISEGNO N° 4D-304-018G
		DISEGNATO	G.D.
		CONTROLLATO	A.D.
		APPROVATO	D.A.
SCALA	1:500	FDG.	1 DI 1
REV.	0		