SEZIONI TRASVERSALI TAV. 3/3

Scala 1:200

SCAVO	0,00 m³
SCAVO GRADONATURA	3,47 m³
SCOTICO	29,49 m
RILEVATO PROVVISORIO	42,61 m³
MISTO STABILIZZATO	0,00 m³
RIMOZIONE RILEVATO PROVVISORIO	43,19 m³
TERRENO VEGETALE	29,49 m

SEZIONE N.: PR50-6
DIST.PROG.: 29250,00

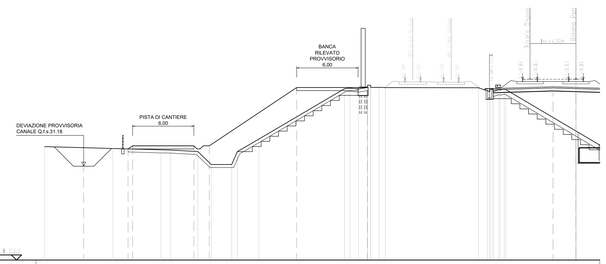

| | | |