SEZIONI TRASVERSALI TAV. 2/2

Scala 1:200

PROFILO AV BP

SEZIONE GA03A-7

PROGRESSIVA 36675.00

A BALLAST m² 5.05

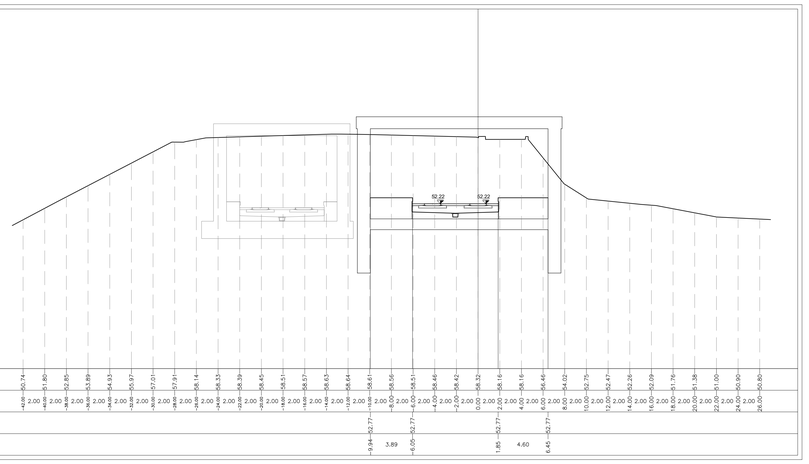

| | | |