# SEZIONI TRASVERSALI

Scala 1:200

PROFILO 2VAR_LS_BP
SEZIONE GA04B-1
PROGRESSIVA 187005.96
A BALLAST m² 4.95

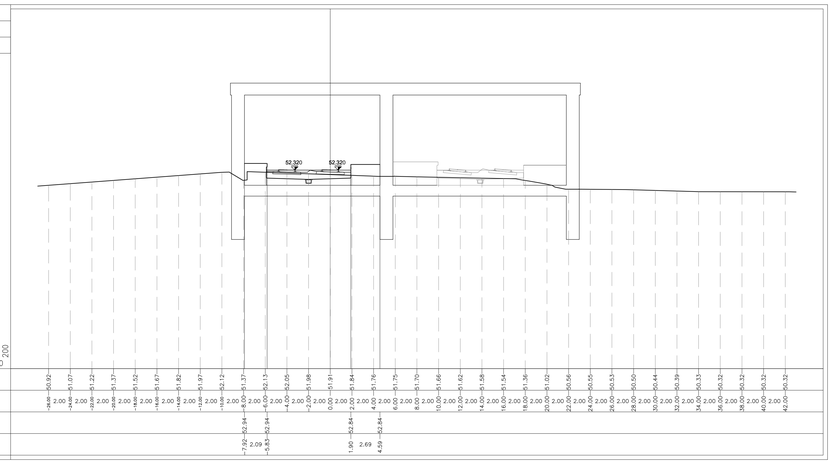


| | |
|---|---|
| QUOTE TERRENO | 50.92 51.07 51.22 51.37 51.52 51.67 51.82 51.97 52.12 52.27 52.13 52.05 51.98 51.91 51.84 51.76 51.75 51.70 51.66 51.62 51.58 51.54 51.36 51.02 50.56 50.55 50.53 50.50 50.44 50.39 50.33 50.32 50.32 50.32 50.32 |
| DIST.PARZIALI TERRENO | 2.00 2.00 2.00 2.00 2.00 2.00 2.00 2.00 2.00 2.00 2.00 2.00 2.00 2.00 2.00 2.00 2.00 2.00 2.00 2.00 2.00 2.00 2.00 2.00 2.00 2.00 2.00 2.00 2.00 2.00 2.00 2.00 2.00 2.00 2.00 2.00 2.00 2.00 2.00 2.00 2.00 |
| QUOTE PROGETTO | 52.84 52.84 52.84 |
| DIST.PARZIALI PROGETTO | 7.92 2.09 5.83 1.90 2.69 4.59 |

PROFILO 2VAR_LS_BP
SEZIONE GA04B-4
PROGRESSIVA 187053.02
A BALLAST m² 5.15

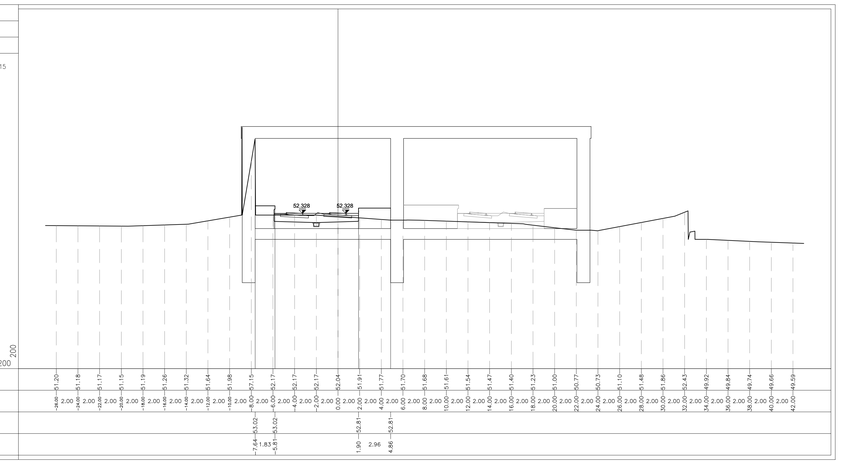


| | |
|---|---|
| QUOTE TERRENO | 51.20 51.18 51.17 51.15 51.19 51.26 51.32 51.64 51.98 52.15 52.17 52.17 52.24 52.03 51.91 51.77 51.70 51.68 51.61 51.54 51.47 51.40 51.23 51.00 50.77 50.73 51.10 51.48 51.86 52.43 49.92 49.84 49.74 49.68 49.59 |
| DIST.PARZIALI TERRENO | 2.00 2.00 2.00 2.00 2.00 2.00 2.00 2.00 2.00 2.00 2.00 2.00 2.00 2.00 2.00 2.00 2.00 2.00 2.00 2.00 2.00 2.00 2.00 2.00 2.00 2.00 2.00 2.00 2.00 2.00 2.00 2.00 2.00 2.00 2.00 2.00 2.00 2.00 2.00 2.00 2.00 |
| QUOTE PROGETTO | 53.02 53.02 53.02 |
| DIST.PARZIALI PROGETTO | 7.47 1.83 1.90 2.96 5.61 4.06 |

PROFILO 2VAR_LS_BP
SEZIONE GA04B-2
PROGRESSIVA 187028.02
A BALLAST m² 5.07

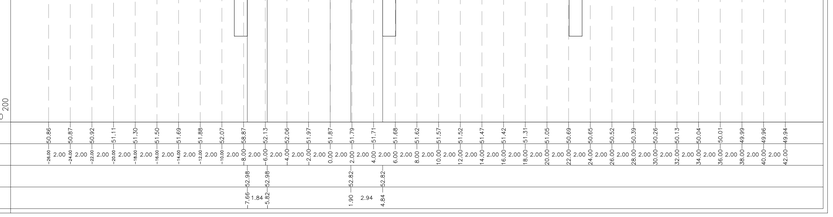


| | |
|---|---|
| QUOTE TERRENO | 50.86 50.87 50.92 51.11 51.30 51.50 51.69 51.88 52.07 52.27 52.13 52.06 51.97 51.87 51.79 51.71 51.68 51.62 51.57 51.52 51.47 51.42 51.31 51.05 50.69 50.65 50.52 50.39 50.26 50.13 50.04 50.01 49.99 49.96 49.94 |
| DIST.PARZIALI TERRENO | 2.00 2.00 2.00 2.00 2.00 2.00 2.00 2.00 2.00 2.00 2.00 2.00 2.00 2.00 2.00 2.00 2.00 2.00 2.00 2.00 2.00 2.00 2.00 2.00 2.00 2.00 2.00 2.00 2.00 2.00 2.00 2.00 2.00 2.00 2.00 2.00 2.00 2.00 2.00 2.00 2.00 |
| QUOTE PROGETTO | 52.82 52.82 52.82 |
| DIST.PARZIALI PROGETTO | 7.66 1.84 5.82 1.90 2.94 4.84 |

PROFILO 2VAR_LS_BP
SEZIONE GA04B-5
PROGRESSIVA 187078.02
A BALLAST m² 5.16

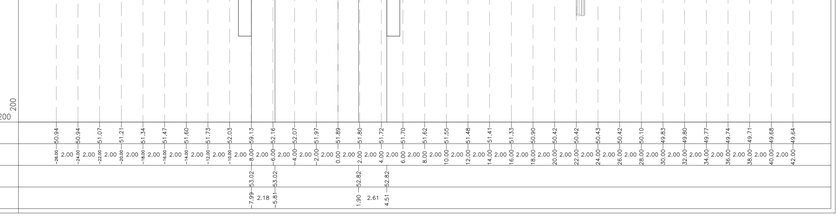


| | |
|---|---|
| QUOTE TERRENO | 50.94 50.94 51.07 51.21 51.34 51.47 51.60 51.73 52.03 52.13 52.16 52.07 51.97 51.89 51.80 51.72 51.70 51.62 51.55 51.48 51.41 51.33 50.90 50.42 50.43 50.42 50.10 49.83 49.77 49.74 49.71 49.68 49.64 |
| DIST.PARZIALI TERRENO | 2.00 2.00 2.00 2.00 2.00 2.00 2.00 2.00 2.00 2.00 2.00 2.00 2.00 2.00 2.00 2.00 2.00 2.00 2.00 2.00 2.00 2.00 2.00 2.00 2.00 2.00 2.00 2.00 2.00 2.00 2.00 2.00 2.00 2.00 2.00 2.00 2.00 2.00 2.00 2.00 2.00 |
| QUOTE PROGETTO | 53.02 53.02 53.02 |
| DIST.PARZIALI PROGETTO | 7.99 2.18 5.81 1.90 2.61 4.51 |

PROFILO 2VAR_LS_BP
SEZIONE GA04B-3
PROGRESSIVA 187047.25
A BALLAST m² 5.15

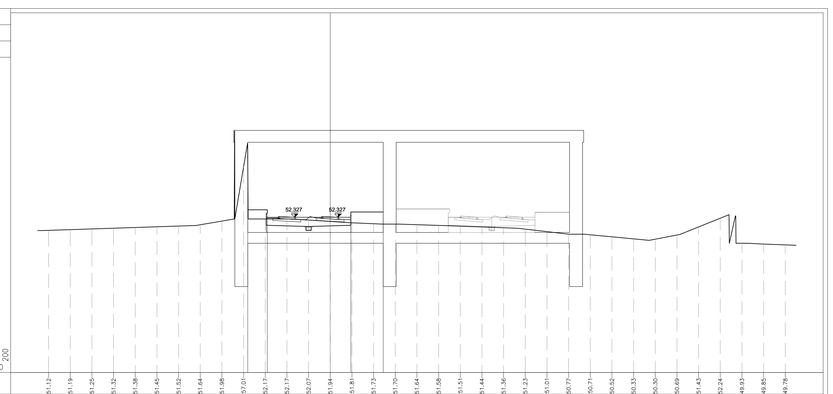


| | |
|---|---|
| QUOTE TERRENO | 51.12 51.19 51.25 51.32 51.38 51.45 51.52 51.64 51.98 52.01 52.17 52.07 51.94 51.81 51.73 51.70 51.64 51.58 51.51 51.44 51.36 51.23 51.01 50.77 50.71 50.52 50.53 50.50 50.69 51.43 52.24 49.93 49.85 49.78 |
| DIST.PARZIALI TERRENO | 2.00 2.00 2.00 2.00 2.00 2.00 2.00 2.00 2.00 2.00 2.00 2.00 2.00 2.00 2.00 2.00 2.00 2.00 2.00 2.00 2.00 2.00 2.00 2.00 2.00 2.00 2.00 2.00 2.00 2.00 2.00 2.00 2.00 2.00 2.00 2.00 2.00 2.00 2.00 2.00 2.00 |
| QUOTE PROGETTO | 53.02 53.02 53.02 |
| DIST.PARZIALI PROGETTO | 7.81 1.80 5.81 1.90 2.99 4.89 |

PROFILO 2VAR_LS_BP
SEZIONE GA04B-6
PROGRESSIVA 187095.24
A BALLAST m² 5.12

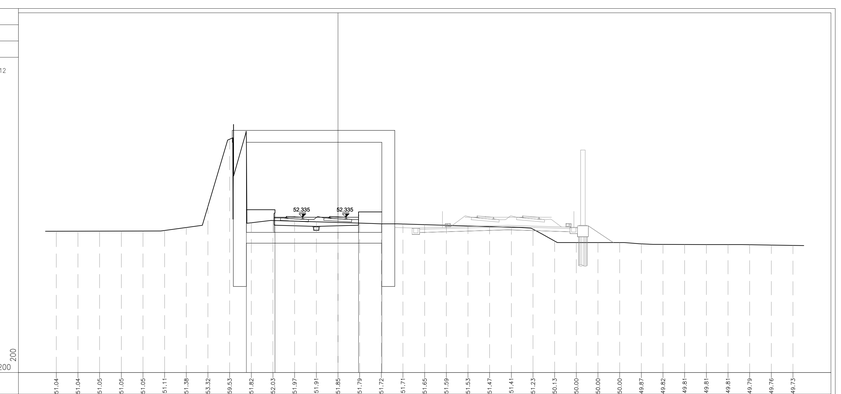


| | |
|---|---|
| QUOTE TERRENO | 51.04 51.04 51.05 51.05 51.11 51.38 51.53 51.82 51.93 51.91 51.85 51.79 51.72 51.71 51.65 51.59 51.53 51.47 51.41 51.23 50.73 50.00 50.00 50.00 49.87 49.82 49.81 49.81 49.81 49.79 49.76 49.76 49.73 |
| DIST.PARZIALI TERRENO | 2.00 2.00 2.00 2.00 2.00 2.00 2.00 2.00 2.00 2.00 2.00 2.00 2.00 2.00 2.00 2.00 2.00 2.00 2.00 2.00 2.00 2.00 2.00 2.00 2.00 2.00 2.00 2.00 2.00 2.00 2.00 2.00 2.00 2.00 2.00 2.00 2.00 2.00 2.00 2.00 2.00 |
| QUOTE PROGETTO | 53.03 53.03 53.03 |
| DIST.PARZIALI PROGETTO | 8.46 2.65 5.81 1.90 2.15 4.05 |

## DISEGNI DI RIFERIMENTO

| DESCRIZIONE | CODICE |
|---|---|
| RELAZIONE TECNICA GENERALE | IN1712E12ROGA0400001 |
| RELAZIONE DI MODIFICA PD/PE | IN1712E12ROGA0400002 |
| RELAZIONE DESCRITTIVA DELLE INTERFACCE CON LE OPERE TECNOLOGICHE | IN1712E12RHGA0400001 |
| RELAZIONE DI CALCOLO DELLA FONDAZIONE | IN1712E12CLGA0403001 |
| SEZIONE TIPO | IN1712E12WZGA0400001 |
| PLANIMETRIA STATO DI FATTO | IN1712E12PBGA0400001 |
| PLANIMETRIA – CANNA LS DAL KM 187+005,96 AL KM 187+095,24 | IN1712E12PBGA0400002 |
| PLANIMETRIA – CANNA AV/AC DAL KM 37+248,79 AL KM 37+330,94 | IN1712E12PBGA0400003 |
| PROFILO – CANNA LS DAL KM 187+005,96 AL KM 187+095,24 | IN1712E12F7GA0400001 |
| PROFILO – CANNA AV/AC DAL KM 37+248,79 AL KM 37+330,94 | IN1712E12F7GA0400002 |
| SEZIONI TRASVERSALI – CANNA LS | IN1712E12W9GA0400001 |
| SEZIONI TRASVERSALI – CANNA AV/AC | IN1712E12W9GA0400002 |
| SOLETTONE DI FONDO, SUB-BALLAST E MARCIAPIEDI CANNA L.S. E CANNA AV/AC – PLANIMETRIA E PROFILO LONGITUDINALE | IN1712E12PAGA0400001 |
| SOLETTONE DI FONDO LINEA STORICA – ARMATURA | IN1712E12BBGA0400001 |
| SOLETTONE DI FONDO LINEA AV/AC – ARMATURA | IN1712E12BBGA0400002 |
| SUB BALLAST E MARCIAPIEDI LINEA STORICA E LINEA AV/AC – ARMATURA | IN1712E12BBGA0400003 |
| RACCOLTA E SMALTIMENTO ACQUE METEORICHE – PIANTA, SEZIONI, DETTAGLI | IN1712E12FDGA0400001 |
| TABULATI MOVIMENTI TERRA | IN1712E12TTGA0400001 |

## NOTE GENERALI

## CARATTERISTICHE DEI MATERIALI

**COMMITTENTE:** RFI – RETE FERROVIARIA ITALIANA – GRUPPO FERROVIE DELLO STATO

**ALTA SORVEGLIANZA:** ITALFERR – GRUPPO FERROVIE DELLO STATO

**GENERAL CONTRACTOR:** Consorzio IricaV Due

**INFRASTRUTTURE FERROVIARIE STRATEGICHE DEFINITE DALLA LEGGE OBIETTIVO N. 443/01**

**LINEA A.V. /A.C. TORINO-VENEZIA Tratta VERONA-PADOVA**
**Lotto funzionale Verona-Bivio Vicenza**

**PROGETTO ESECUTIVO**

GA - GALLERIE ARTIFICIALI

GA04-ATTRAVERSAMENTO RAMPE SVINCOLO A4-MONTECCHIO DAL KM 187+005,96 AL KM 187+095,24-OPERE INTERNE

GENERALE

SEZIONI TRASVERSALI - CANNA LS

| GENERAL CONTRACTOR | DIRETTORE LAVORI | SCALA |
|---|---|---|
| Consorzio: Iricav Due | | 1:200 |
| Data: Maggio 2021 | | |

| COMMESSA | LOTTO | FASE | ENTE | TIPO DOC. | OPERA/DISCIPLINA | PROGR. | REV. | FOGLIO |
|---|---|---|---|---|---|---|---|---|
| IN17 | 12 | E | 12 | M9 | GA0400 | 001 | A | |

Consorzio IricaV Due

VISTO CONSORZIO IRICAV DUE

| Firma | Data |
|---|---|
| Ing. Luca BENDOLFI | Maggio 2021 |

Progettazione :

| Rev. | Descrizione | Redatto | Data | Verificato | Data | Approvato | Data |
|---|---|---|---|---|---|---|---|
| A | EMISSIONE | Ghelmo | 31/03/21 | Gentile | 31/03/21 | Ciotoli | 31/03/21 |
| B | | | | | | | |
| C | | | | | | | |

IL PROGETTISTA: Ing. Vito BALDASSARRE, Ordine degli Ingegneri di Roma n. A31796

DIRETTORE LAVORI: Ing. Luca BENDOLFI, Ordine degli Ingegneri di Roma n. A21784

| CIG. 8377937CD1 | CUP: J41E91000000009 | File: IN1712E12WZGA0400001A.DWG |
|---|---|---|
| | | Cod. origine: CODICE |

Progetto cofinanziato dalla Unione Europea

Scala di plot:

TUTTI I DIRITTI DEL PRESENTE DOCUMENTO SONO RISERVATI: LA PRODUZIONE ANCHE PARZIALE È VIETATA