

COMMITTENTE:



ALTA SORVEGLIANZA:



INFRASTRUTTURE FERROVIARIE STRATEGICHE DEFINITE DALLA LEGGE OBIETTIVO N. 443/01

**LINEA A.V. /A.C. TORINO-VENEZIA Tratta VERONA-PADOVA
Lotto funzionale Verona-Bivio Vicenza**

PROGETTO ESECUTIVO

IN - INTERFERENZE VIARIE

IN05 - DEV. STRADA VIA SERENELLI DAL km 2+500,00 AL km 3+225,00
GENERALE

QUADERNO DELLE SEZIONI TRASVERSALI

GENERAL CONTRACTOR		DIRETTORE LAVORI	SCALA : 1:200
IL PROGETTISTA INTEGRATORE ing. Giovanni MALAVENDA <small>iscritto all'ordine degli ingegneri di Venezia n. 4289</small> Data: 29/03/2022	Consorzio Iricav Due ing. Paolo CARMONA Data: 29/03/2022		

COMMESSA	LOTTO	FASE	ENTE	TIPO DOC.	OPERA/DISCIPLINA	PROGR.	REV.	FOGLIO
IN17	12	E	12	M9	IN0500	001	C	DI

	VISTO CONSORZIO IRICAV DUE	
	Firma ing. Luca RANDOLFI	Data

Progettazione :

Rev.	Descrizione	Redatto	Data	Verificato	Data	Approvato	Data	IL PROGETTISTA
A	EMISSIONE		30/03/21		30/03/21		30/03/21	Giuseppefabrizio Coppa Data:
B	REVISIONE PER RECEPIMENTO ISTRUTTORIA ENTE VALIDATORE		30/04/2021		30/04/2021		30/04/2021	
C	REVISIONE PER AGGIORNAMENTO RILIEVO		21/02/2022		21/02/2022		21/02/2022	

CIG. 8377957CD1	CUP: J41E9100000009	File: IN1712EI2W9IN0500001.C.DWG
		Cod. origine: CODICE


Progetto cofinanziato dalla Unione Europea

Scala di plot:

TUTTI I DIRITTI DEL PRESENTE DOCUMENTO SONO RISERVATI: LA PRODUZIONE ANCHE PARZIALE È VIETATA

AREA	
Scavo	2.71 mq
Rilevato	0.00 mq
Binder	0.36 mq
Base	0.60 mq
Misto stabilizzato	1.50 mq
Usura	0.24 mq


PROG 00+000.00
SEZ. 1

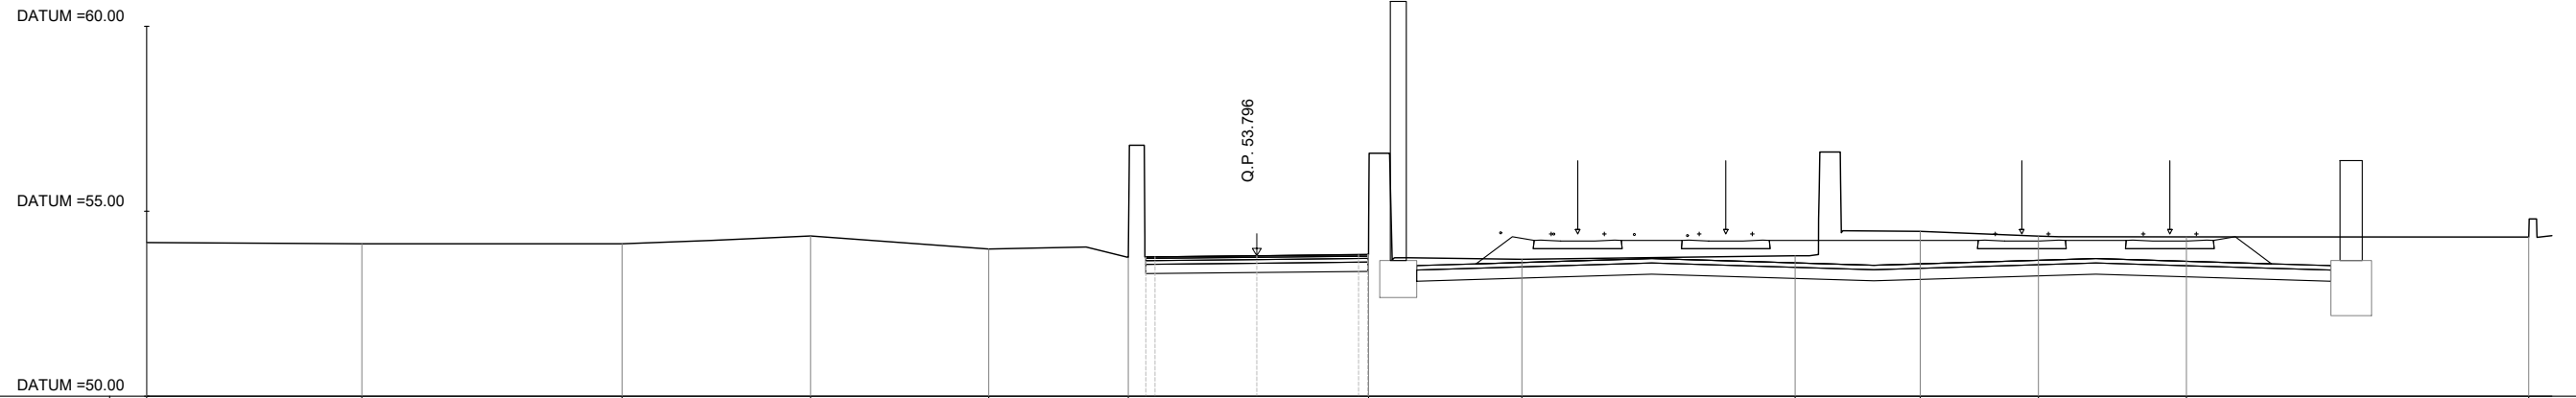

QUOTE TERRENO	54.16	54.12	54.12	54.33	53.98	53.75	53.84	53.70	53.80	54.46	54.33	54.31	54.31
DIST. PROGRESSIVE TERRENO	-30.00	-24.19	-17.15	-12.06	-7.24	-3.47	3.02	7.17	14.55	17.93	21.13	25.12	34.37
QUOTE PROGETTO						53.77	53.83						
DIST. PROGRESSIVE PROGETTO						-2.98	3.06						


AREA	
Scavo	3.47 mq
Rilevato	0.00 mq
Binder	0.36 mq
Base	0.60 mq
Misto stabilizzato	1.50 mq
Usura	0.24 mq

PROG 00+020.00
SEZ. 2

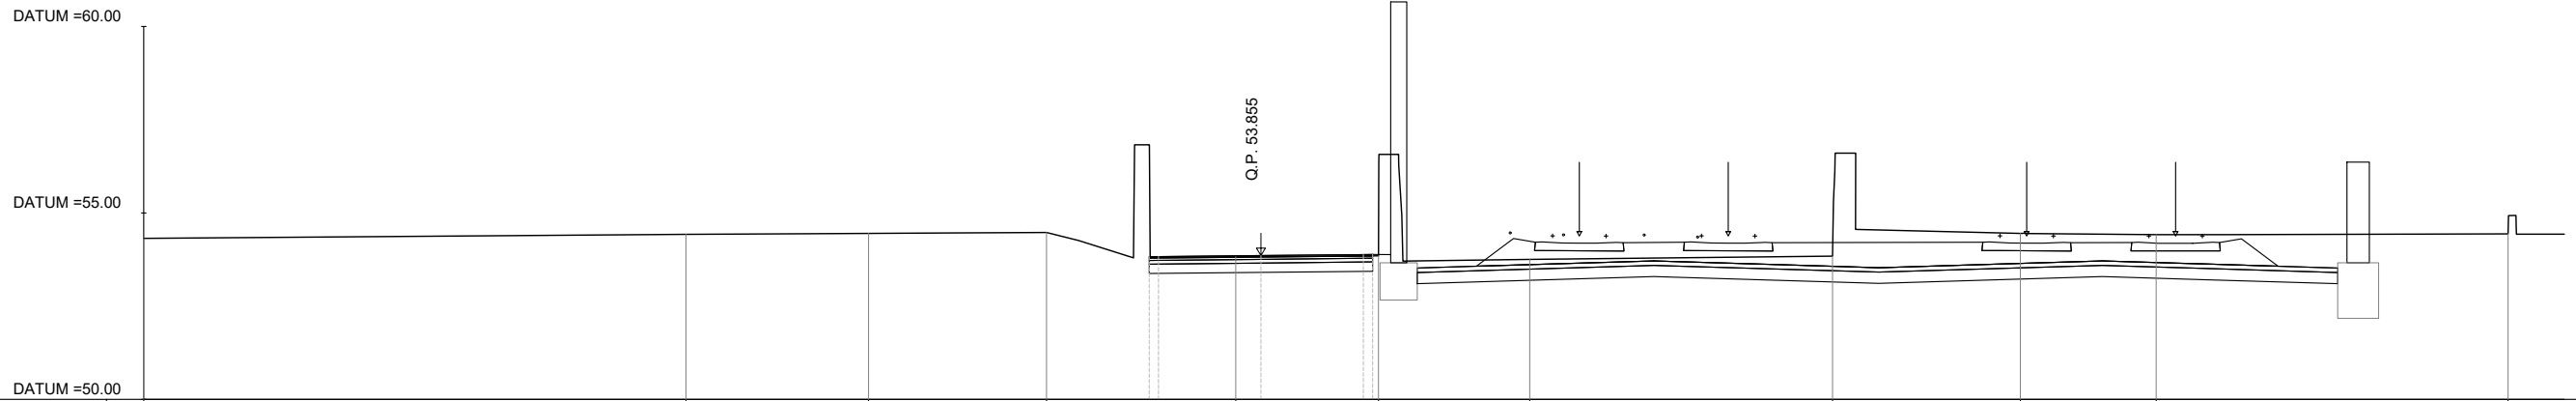

QUOTE TERRENO	54.32	54.42	54.45	54.47	53.83	53.85	53.75	53.84	54.45	54.42	54.44
DIST. PROGRESSIVE TERRENO	-30.00	-15.44	-10.54	-5.76	-0.67	3.16	7.22	15.35	20.39	24.04	33.49
QUOTE PROGETTO					53.83	53.86	53.88				
DIST. PROGRESSIVE PROGETTO					-2.98	0.00	3.70				

AREA	
Scavo	3.17 mq
Rilevato	0.00 mq
Binder:0.36	mq
Base:0.60	mq
Misto stabilizzato:1.50	mq
Usura:0.24	mq

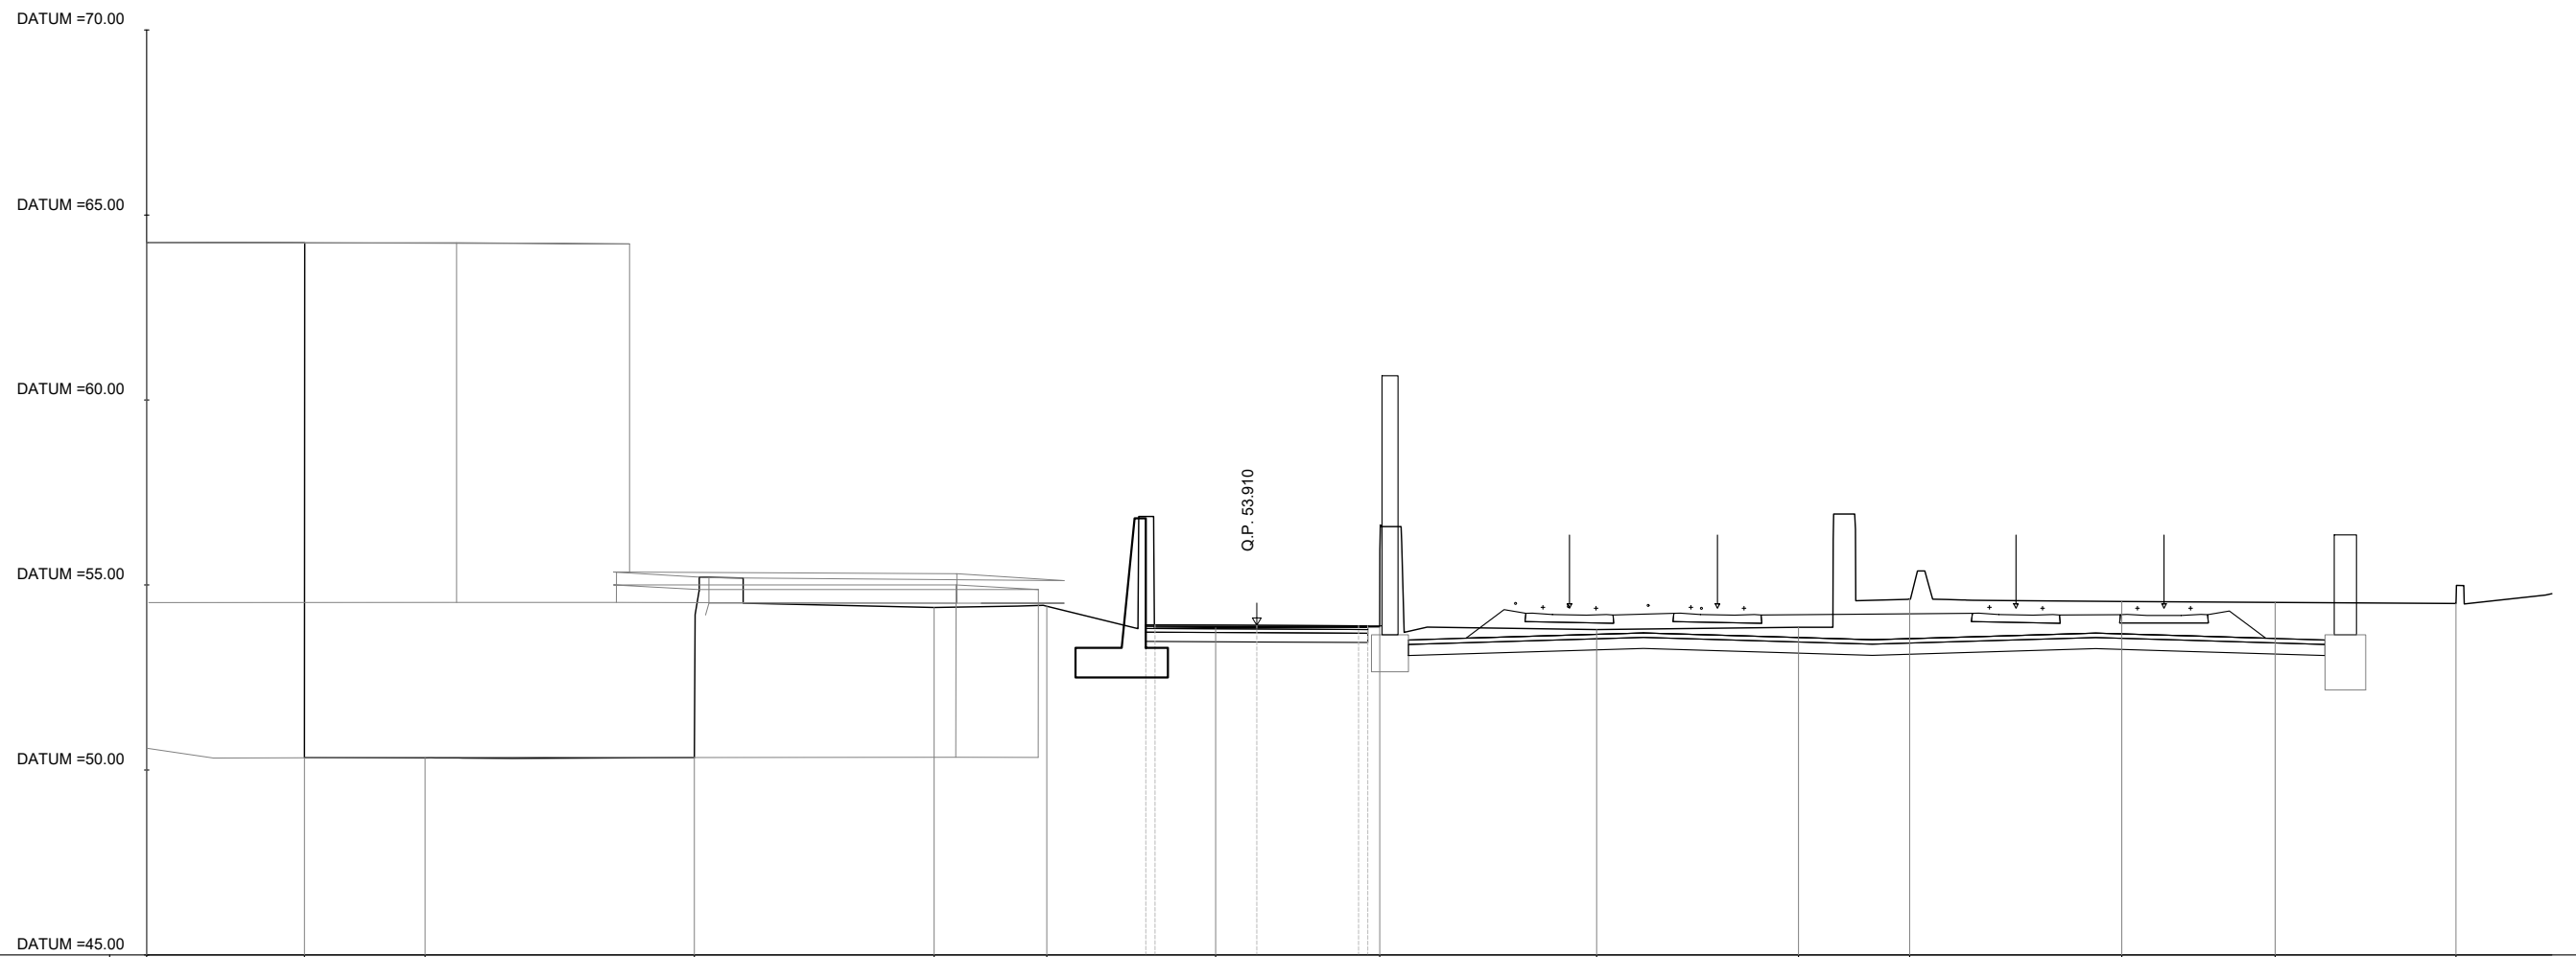


PROG 00+040.00
SEZ. 3

QUOTE TERRENO	64.26	50.33	50.33	50.33	54.39	54.43	53.84	53.87	53.80	53.86	54.63	54.55	54.53	54.50
DIST. PROGRESSIVE TERRENO	-30.00	-25.74	-22.47	-15.20	-8.72	-5.67	-1.11	3.32	9.19	14.64	17.64	23.38	27.52	32.41
QUOTE PROGETTO							53.92	53.91	53.90					
DIST. PROGRESSIVE PROGETTO							-2.99	0.00	3.66					

AREA	
Scavo	3.98 mq
Rilevato	0.00 mq
Binder	0.36 mq
Base	0.60 mq
Misto stabilizzato	1.50 mq
Usura	0.24 mq


PROG 00+060.00
SEZ. 4

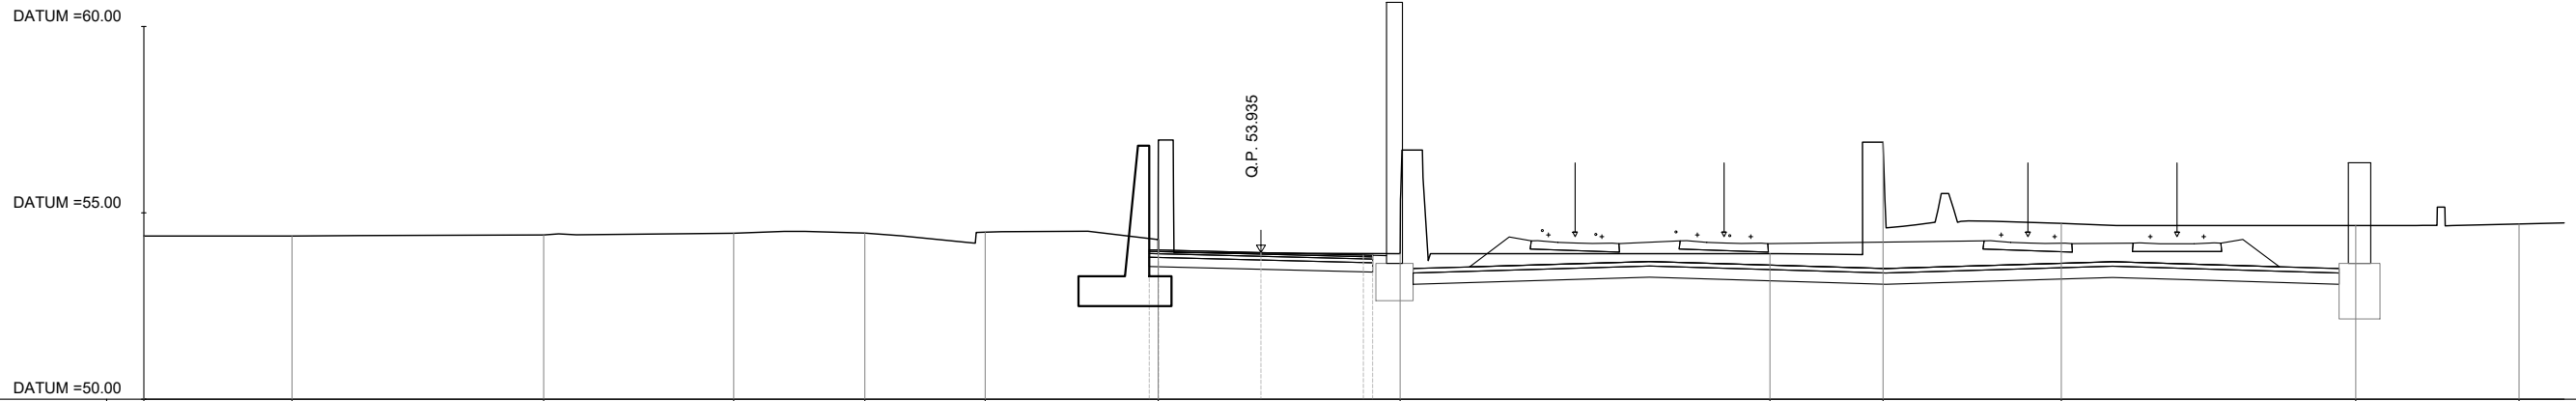

QUOTE TERRENO	54.38	54.38	54.41	54.45	54.46	54.48	54.28	53.90	53.91	56.90	54.72	54.66	54.70
DIST. PROGRESSIVE TERRENO	-30.00	-26.02	-19.26	-14.16	-10.64	-7.40	-2.76	3.74	13.67	16.71	21.50	29.40	33.79
QUOTE PROGETTO							54.00	53.93	53.86				
DIST. PROGRESSIVE PROGETTO							-2.98	0.00	3.76				


AREA	
Scavo	3.80 mq
Rilevato	0.00 mq
Binder	0.36 mq
Base	0.60 mq
Misto stabilizzato	1.50 mq
Usura	0.24 mq

PROG 00+080.00
SEZ. 5

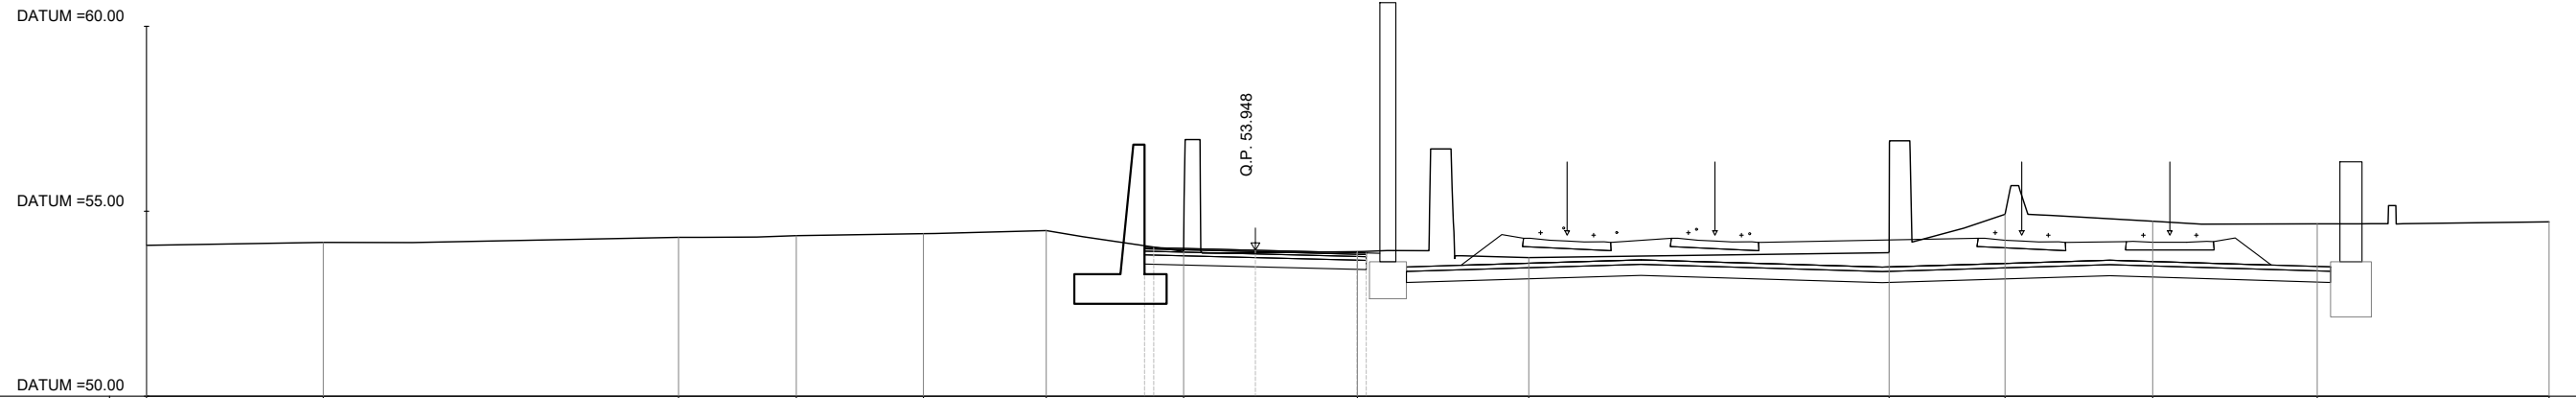

QUOTE TERRENO	54.08	54.16	54.29	54.34	54.39	54.48	53.91	53.91	53.75	53.88	54.92	54.73	54.66	54.71
DIST. PROGRESSIVE TERRENO	-30.00	-25.22	-15.60	-12.42	-8.98	-5.66	-1.94	2.76	7.40	17.14	20.28	24.28	28.73	35.00
QUOTE PROGETTO							54.02	53.95	53.87					
DIST. PROGRESSIVE PROGETTO							-2.98	0.00	3.06					

AREA	
Scavo	3.96 mq
Rilevato	0.00 mq
Binder	0.36 mq
Base	0.60 mq
Misto stabilizzato	1.50 mq
Usura	0.24 mq

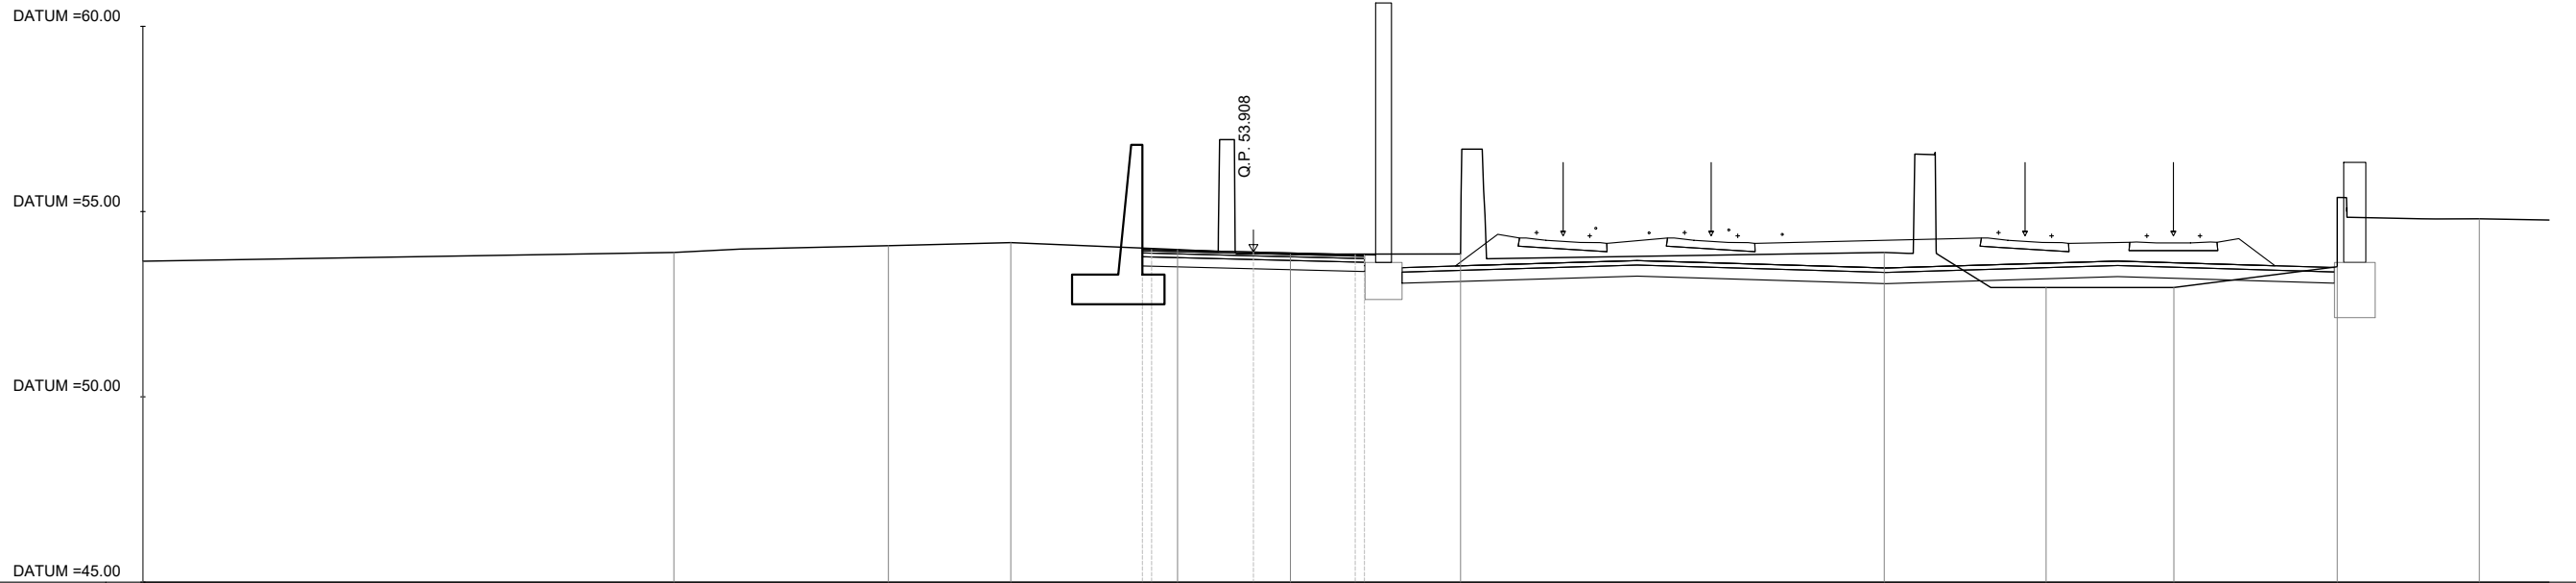


PROG 00+100.00
SEZ. 6

QUOTE TERRENO	53.66	53.90	54.08	54.16	53.98	53.85	53.86	53.90	52.95	52.95	53.51	54.80
DIST. PROGRESSIVE TERRENO	-30.00	-15.65	-9.86	-6.55	-2.05	1.00	5.60	17.04	21.41	24.87	29.28	33.12
QUOTE PROGETTO					53.98	53.91	53.84					
DIST. PROGRESSIVE PROGETTO					-2.79	0.00	3.05					


AREA	
Scavo	4.17 mq
Rilevato	0.00 mq
Binder	0.36 mq
Base	0.60 mq
Misto stabilizzato	1.50 mq
Usura	0.24 mq

PROG 00+120.00
SEZ. 7

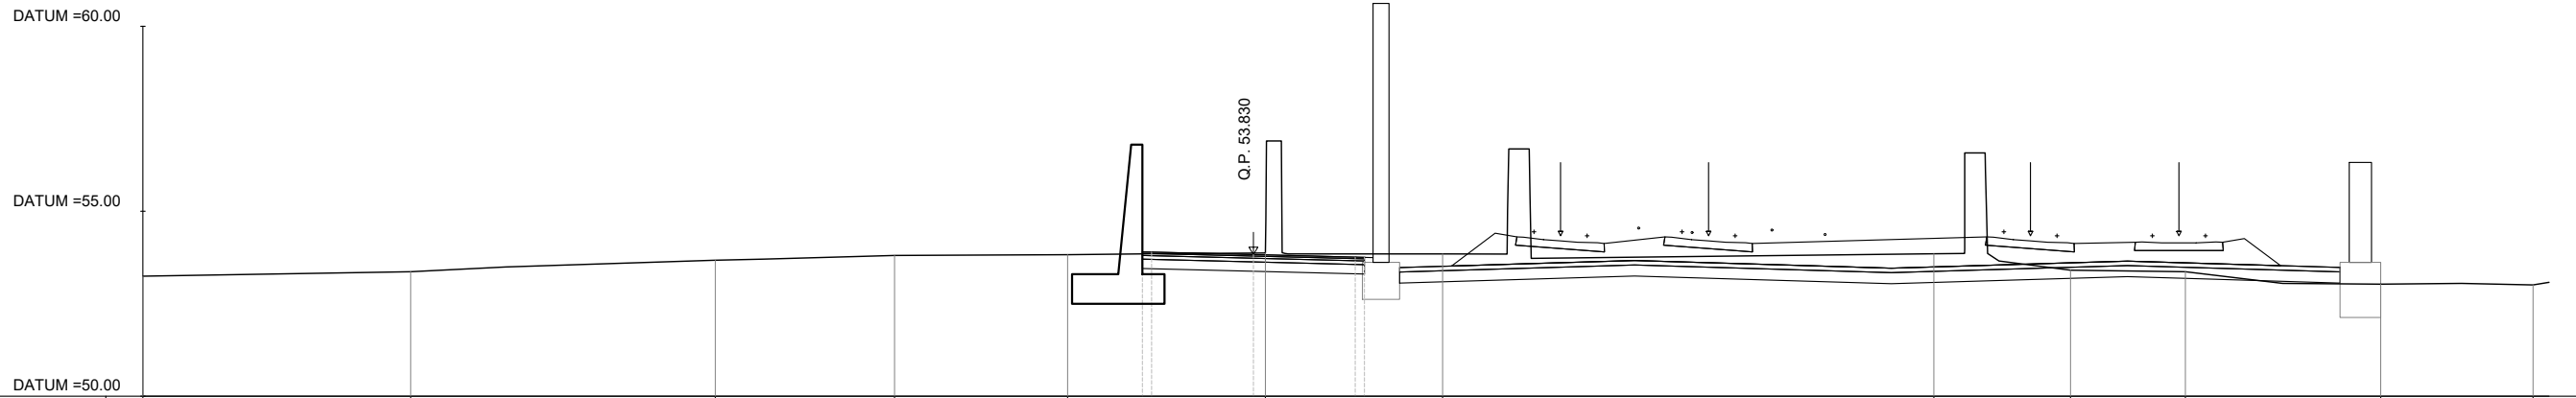

QUOTE TERRENO	53.24	53.37	53.68	53.81	53.83	53.87	53.85	53.85	53.41	53.37	53.03	53.01
DIST. PROGRESSIVE TERRENO	-30.00	-22.76	-14.54	-9.69	-5.02	0.32	5.11	18.38	22.07	25.18	30.45	34.57
QUOTE PROGETTO					53.90	53.83	53.76					
DIST. PROGRESSIVE PROGETTO					-2.98	0.00	3.76					


AREA	
Scavo	4.51 mq
Rilevato	0.00 mq
Binder	0.36 mq
Base	0.60 mq
Misto stabilizzato	1.50 mq
Usura	0.24 mq

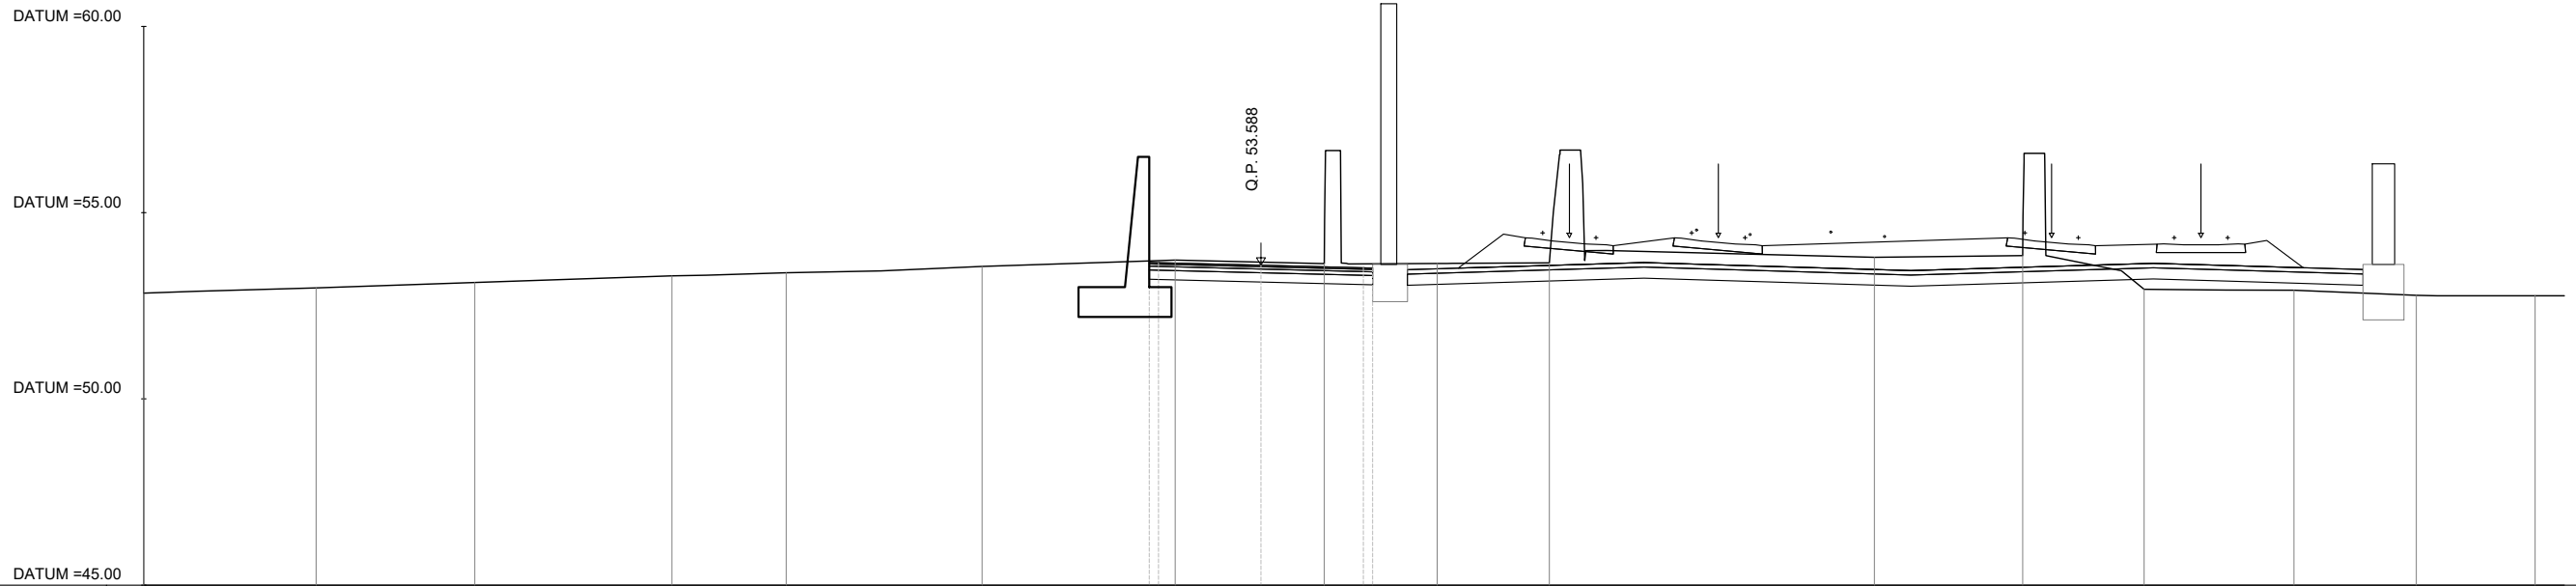

QUOTE TERRENO	52.84	52.98	53.12	53.30	53.39	53.56	53.73	53.63	53.64	53.65	53.80	53.85	52.94	52.92	52.78	52.77
DIST. PROGRESSIVE TERRENO	-30.00	-25.37	-21.11	-15.82	-12.75	-7.49	-2.30	1.70	4.73	7.74	16.47	20.46	23.72	27.74	31.03	34.21
QUOTE PROGETTO							53.66	53.59	53.57							
DIST. PROGRESSIVE PROGETTO							-2.99	0.00	3.06							

PROG 00+140.00
SEZ. 8


AREA	
Scavo	3.21 mq
Rilevato	0.00 mq
Binder	0.36 mq
Base	0.60 mq
Misto stabilizzato	1.50 mq
Usura	0.24 mq

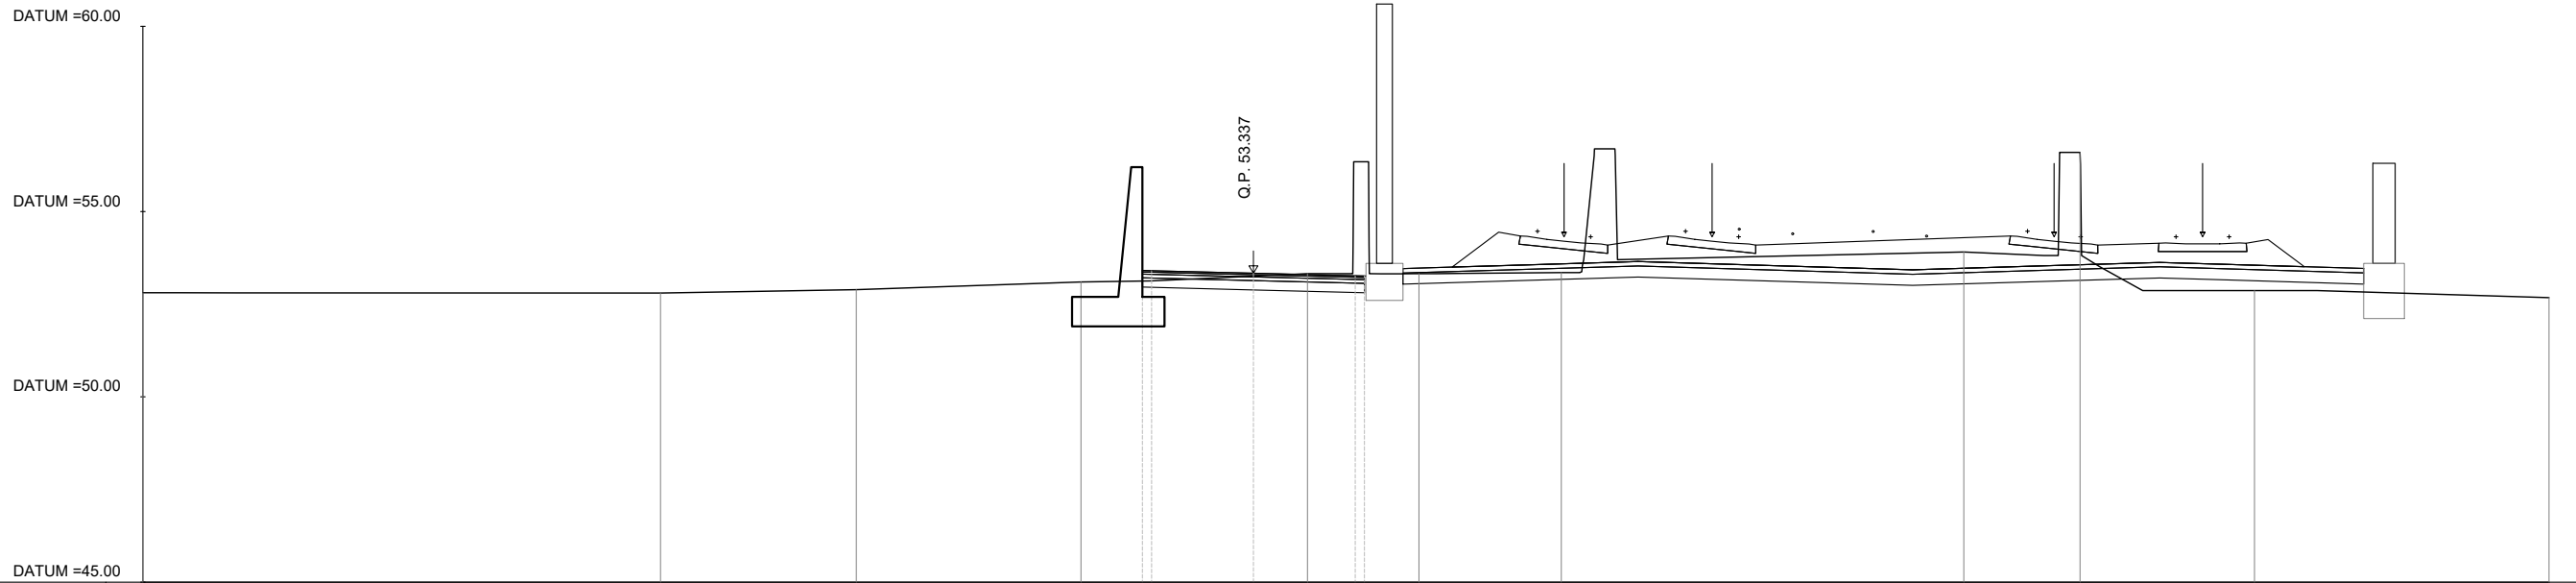

PROG 00+160.00
SEZ. 9

QUOTE TERRENO	52.81	52.80	52.89	53.10	53.33	53.32	53.35	53.91	56.60	52.87	52.68
DIST. PROGRESSIVE TERRENO	-30.00	-16.02	-10.73	-4.66	1.46	4.47	8.32	19.19	22.33	27.04	35.00
QUOTE PROGETTO				53.41	53.34	53.26					
DIST. PROGRESSIVE PROGETTO				-2.98	0.00	3.05					


AREA	
Scavo	3.45 mq
Rilevato	0.00 mq
Binder	0.36 mq
Base	0.60 mq
Misto stabilizzato	1.50 mq
Usura	0.24 mq

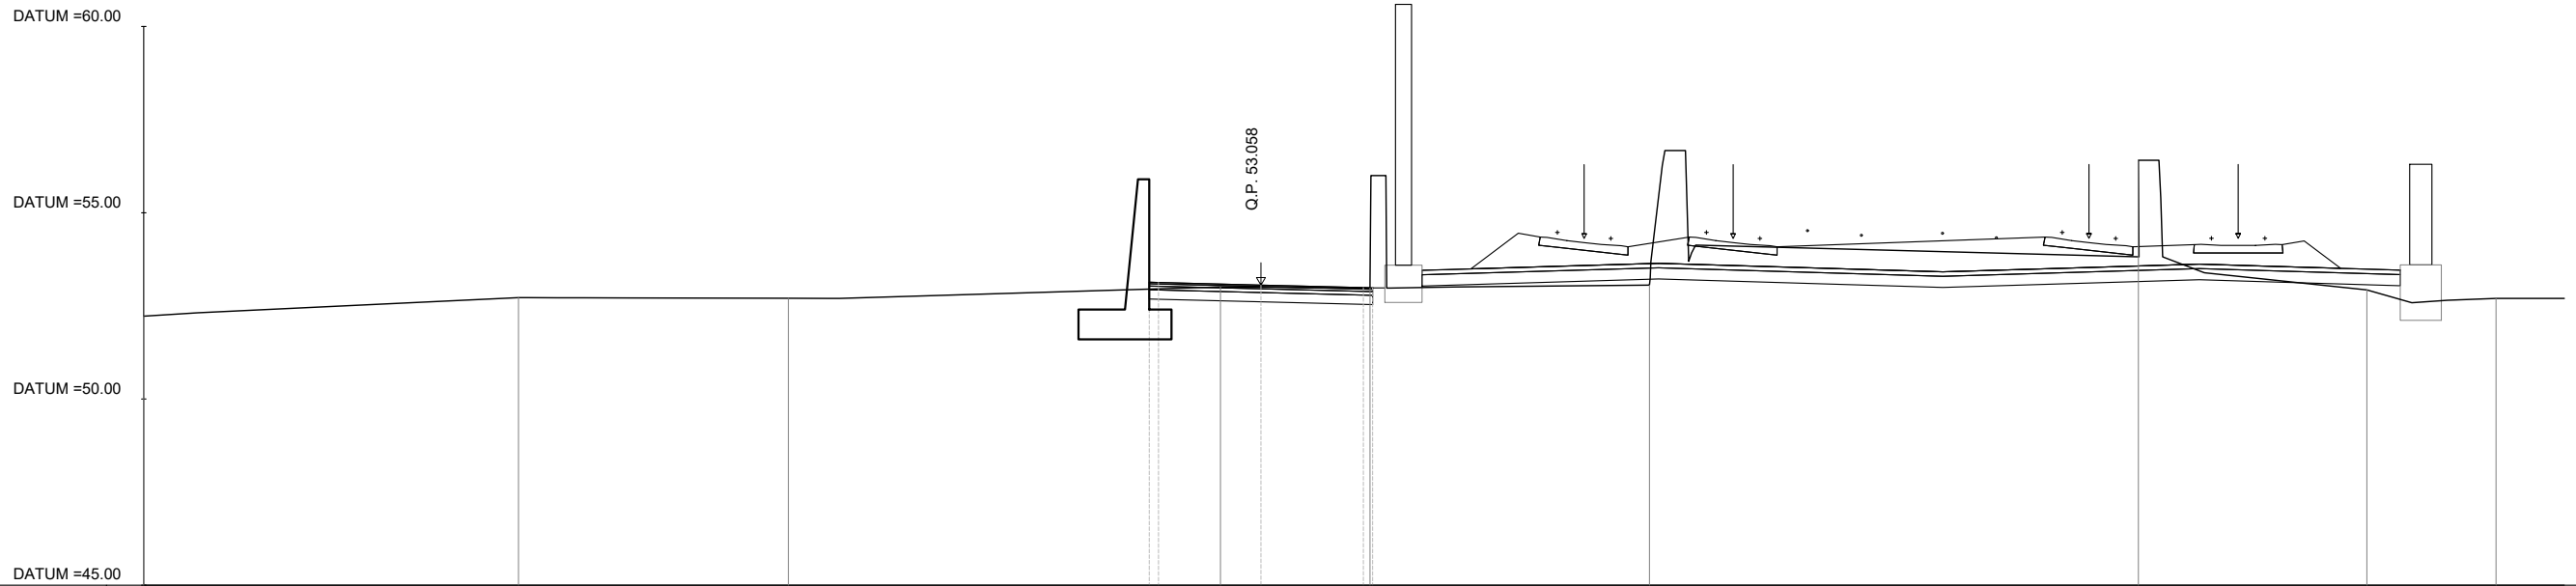

QUOTE TERRENO	52.22	52.72	52.70	53.01	52.98	53.06	56.41	52.93	52.70
DIST. PROGRESSIVE TERRENO	-30.00	-19.94	-12.69	-1.08	2.93	10.43	23.56	29.70	33.17
QUOTE PROGETTO				53.13	53.06	52.98			
DIST. PROGRESSIVE PROGETTO				-2.99	0.00	3.06			

PROG 00+180.00
SEZ. 10

AREA	
Scavo	3.89 mq
Rilevato	0.00 mq
Binder	0.36 mq
Base	0.60 mq
Misto stabilizzato	1.50 mq
Usura	0.24 mq

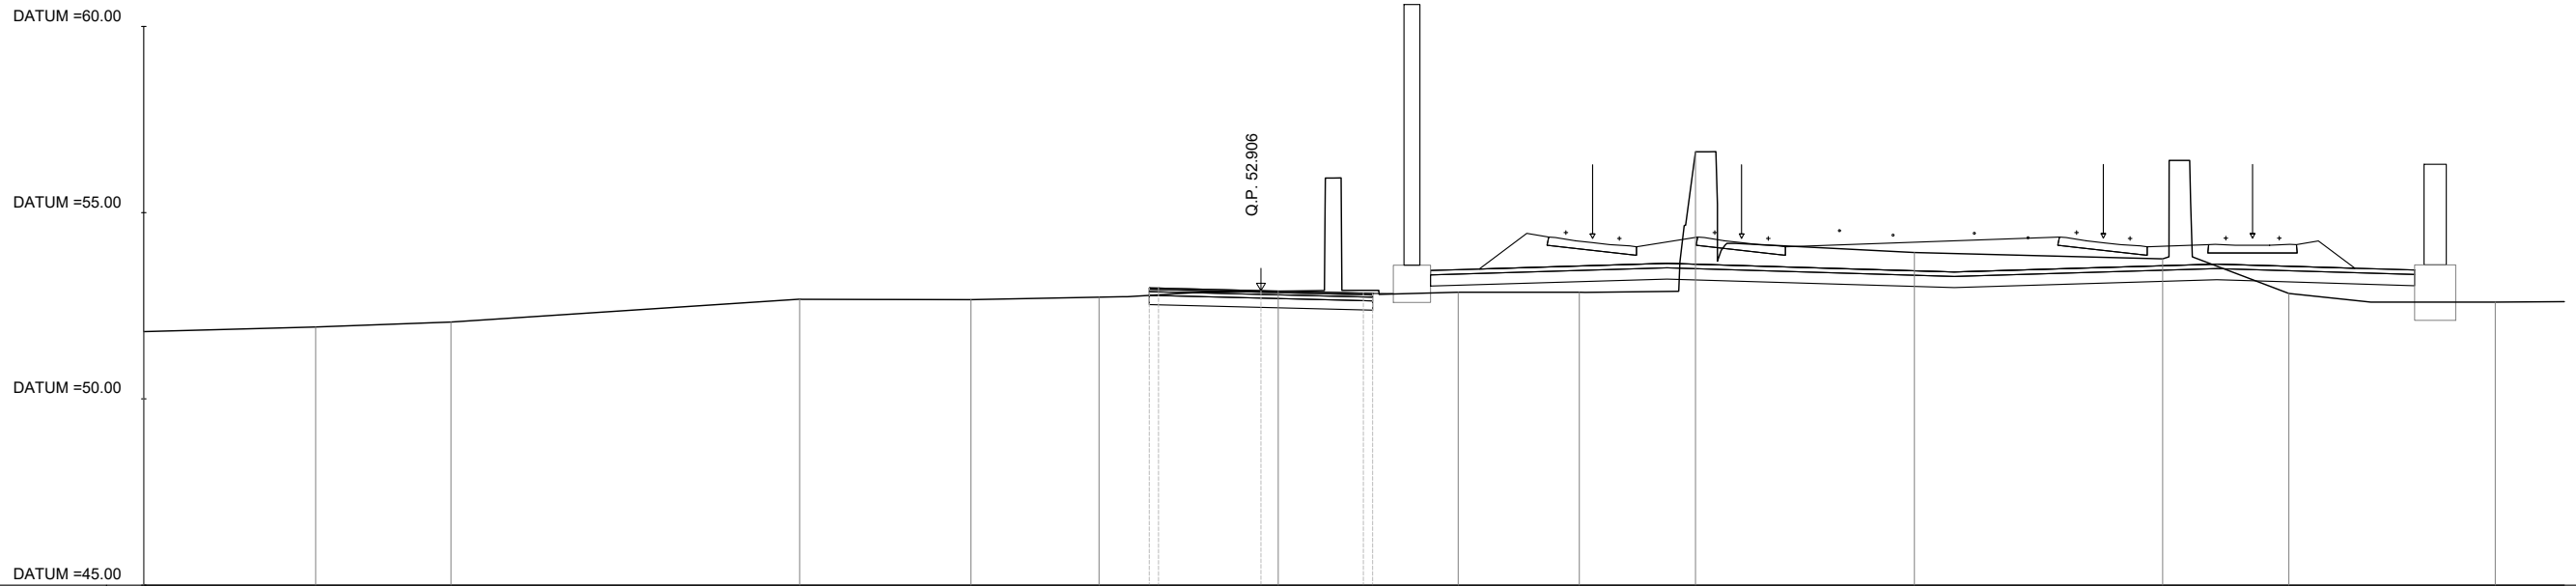

PROG 00+190.00
SEZ. 11

QUOTE TERRENO	51.81	51.93	52.06	52.68	52.67	52.73	52.89	52.87	52.86	56.64	53.93	53.76	52.83	52.60
DIST. PROGRESSIVE TERRENO	-30.00	-25.38	-21.75	-12.39	-7.78	-4.35	0.47	5.30	8.55	11.67	17.55	24.21	27.60	33.15
QUOTE PROGETTO							52.99	52.91	52.83					
DIST. PROGRESSIVE PROGETTO							-3.99	-0.00	3.06					