

COMMITTENTE:



ALTA SORVEGLIANZA:



GENERAL CONTRACTOR:



INFRASTRUTTURE FERROVIARIE STRATEGICHE DEFINITE DALLA LEGGE OBIETTIVO N. 443/01

**LINEA A.V. /A.C. TORINO-VENEZIA Tratta VERONA-PADOVA
Lotto funzionale Verona-Bivio Vicenza**

PROGETTO ESECUTIVO

INTERFERENZE VIARIE

IN42 - SISTEMAZIONE STRADA IN LOCALITA' BIACCHE

GENERALE

QUADERNO DELLE SEZIONI TRASVERSALI

GENERAL CONTRACTOR		DIRETTORE LAVORI	SCALA : 1:200
IL PROGETTISTA INTEGRATORE ing. Giovanni MALAVENDA <small>iscrizione all'ordine degli ingegneri di Venezia n. 4289</small> Data: 29/09/2021	Consorzio Iricav Due ing. Paolo CARMONA Data: 29/09/2021		

COMMESSA	LOTTO	FASE	ENTE	TIPO DOC.	OPERA/DISCIPLINA	PROGR.	REV.	FOGLIO
IN17	12	E	12	W9	IN4200	001	A	DI

	VISTO CONSORZIO IRICAV DUE	
	Firma ing. Luca RANDOLFI	Data

Progettazione :

Rev.	Descrizione	Redatto	Data	Verificato	Data	Approvato	Data	IL PROGETTISTA
A	EMISSIONE	<i>[Signature]</i>	20/09/2021	<i>[Signature]</i>	20/09/2021	<i>[Signature]</i>	20/09/2021	Giuseppefabrizio Coppa Dott. Ing. GIUSEPPE FABRIZIO COPPA n. 43176 Data:
B								
C								

CIG: 8377957CD1	CUP: J41E91000000009	File: IN1712E12W9IN4200001A.DWG
		Cod. origine: CODICE

Progetto cofinanziato dalla Unione Europea


Scala di plot:

TUTTI I DIRITTI DEL PRESENTE DOCUMENTO SONO RISERVATI: LA PRODUZIONE ANCHE PARZIALE È VIETATA

ASSE 1 - IN42

SEZ. 1 = 0+003.300


AREA Asse 1 IN42
Scavo: 20.00 mq
Rilevato : 0.00 mq
Inerbimento: 2.52 mq
Super Compattato: 8.25 mq
Bonifica: 0.00 mq
Scotico: 0.00 mq
Anticapillare: 0.00 mq

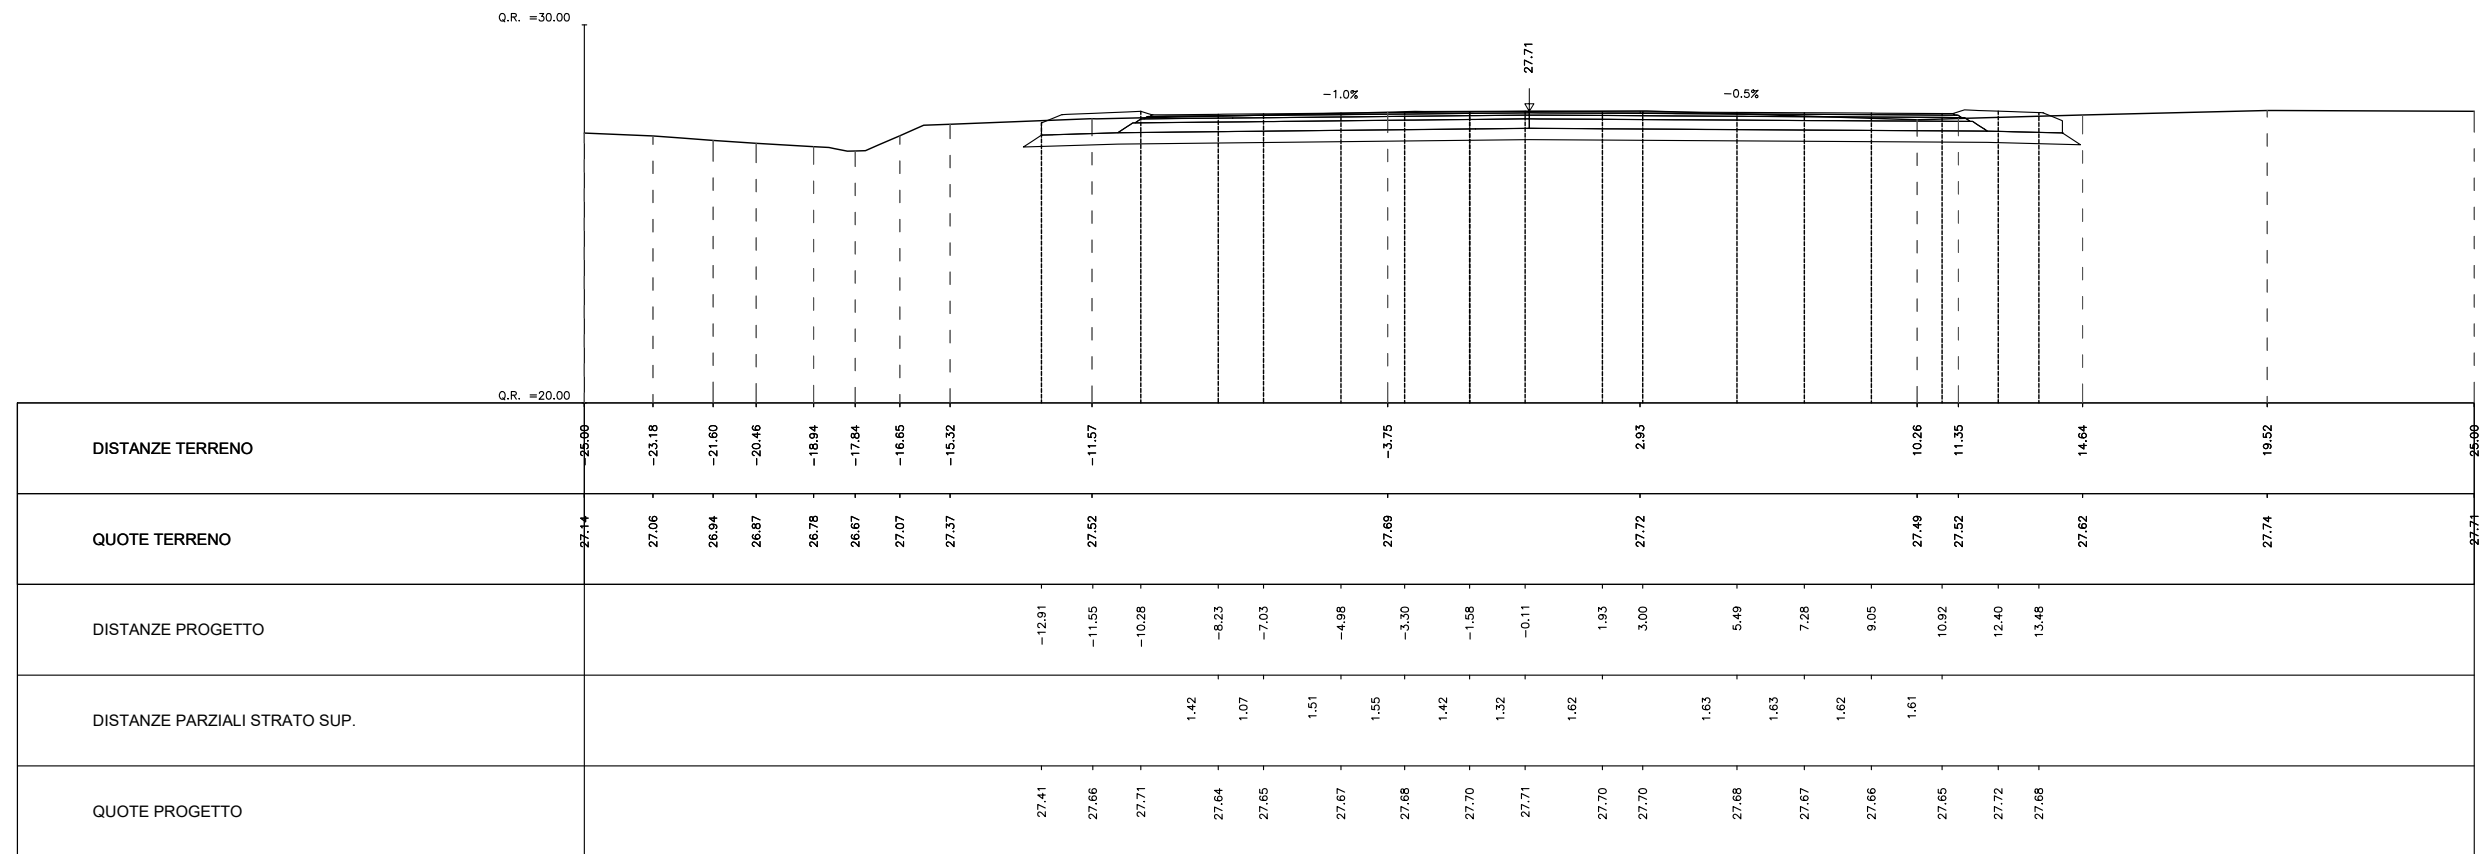

ASSE 1 - IN42

SEZ. 2 = 0+025.000


AREA Asse 1 IN42	
Scavo:	5.85 mq
Rilevato :	0.20 mq
Inerbimento:	1.02 mq
Super Compattato:	3.54 mq
Bonifica:	0.00 mq
Scotico:	0.60 mq
Anticapillare:	0.00 mq

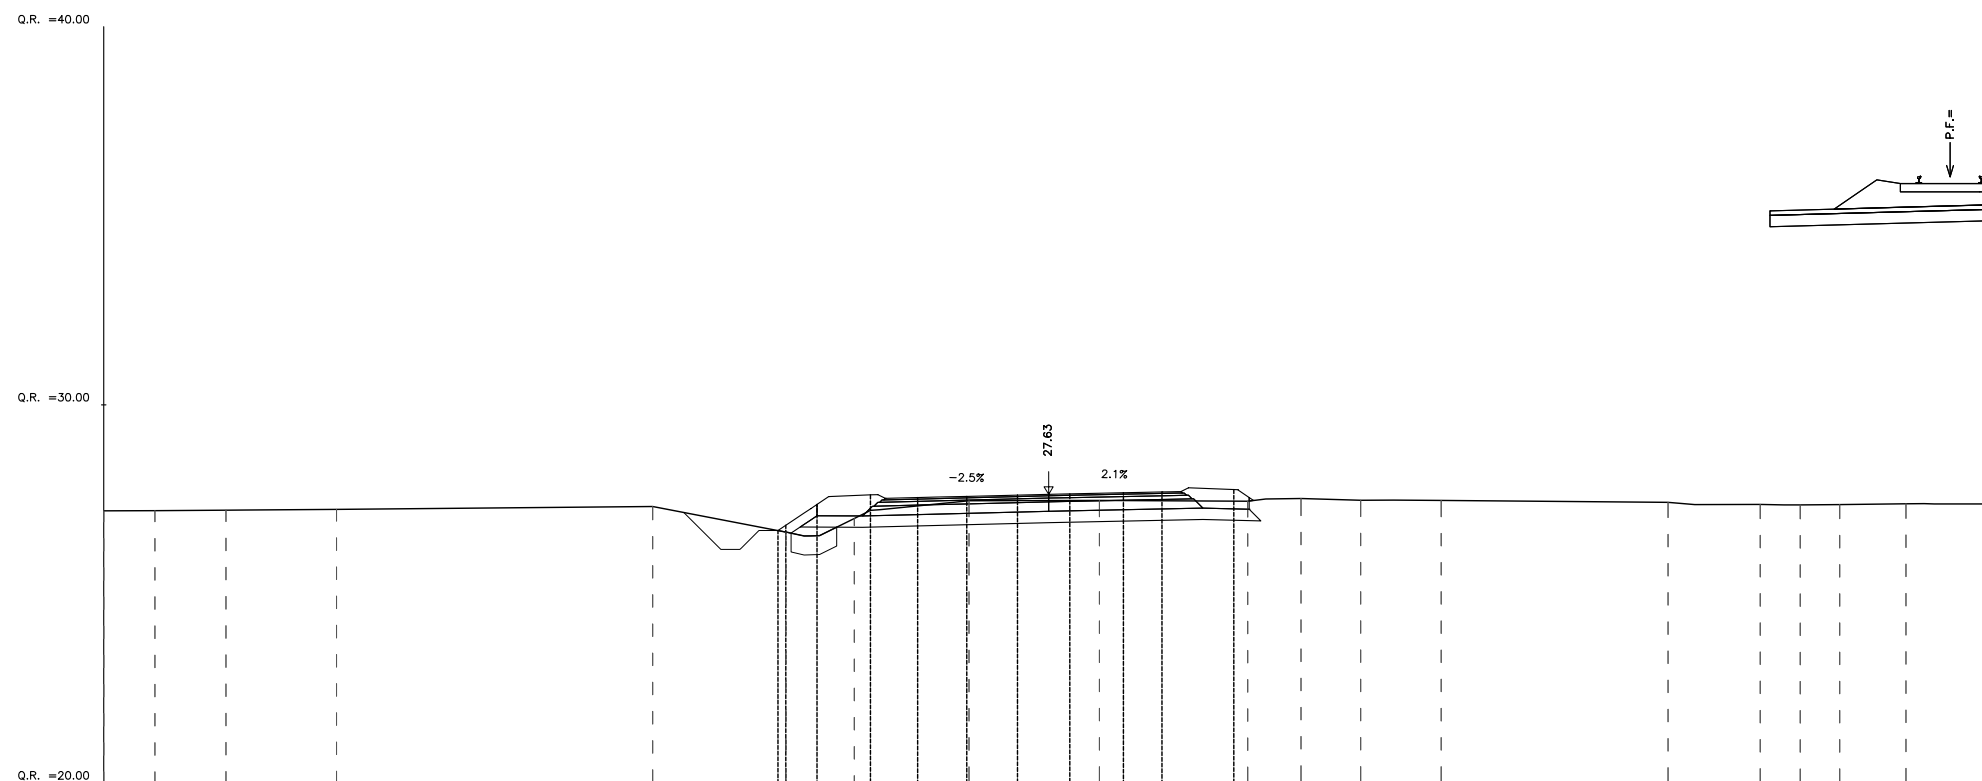

DISTANZE TERRENO	-25.00	-23.64	-21.77	-18.84	-10.47	-6.95	-5.14	-2.11	1.35	5.27	6.68	8.26	10.39	16.39	18.83	19.89	20.93	22.88	25.00
QUOTE TERRENO	27.20	27.20	27.22	27.23	27.31	26.64	26.99	27.46	27.47	27.45	27.52	27.48	27.47	27.42	27.37	27.36	27.36	27.38	27.38
DISTANZE PROGETTO						-7.16	-6.13	-4.71	-3.47	-2.17	-0.82	0.56	1.98	3.00	4.90				
DISTANZE PARZIALI STRATO SUP.							1.11			1.34		1.42	1.02	1.20					
QUOTE PROGETTO						26.68	27.37	27.62	27.55	27.58	27.61	27.65	27.68	27.70	27.76				

SEZ. 4 = 0+070.000

AREA Asse 1 IN42
Scavo: 2.51 mq
Rilevato : 0.01 mq
Inerbimento: 1.59 mq
Super Compattato: 3.52 mq
Bonifica: 0.00 mq
Scotico: 0.00 mq
Anticapillare: 0.00 mq

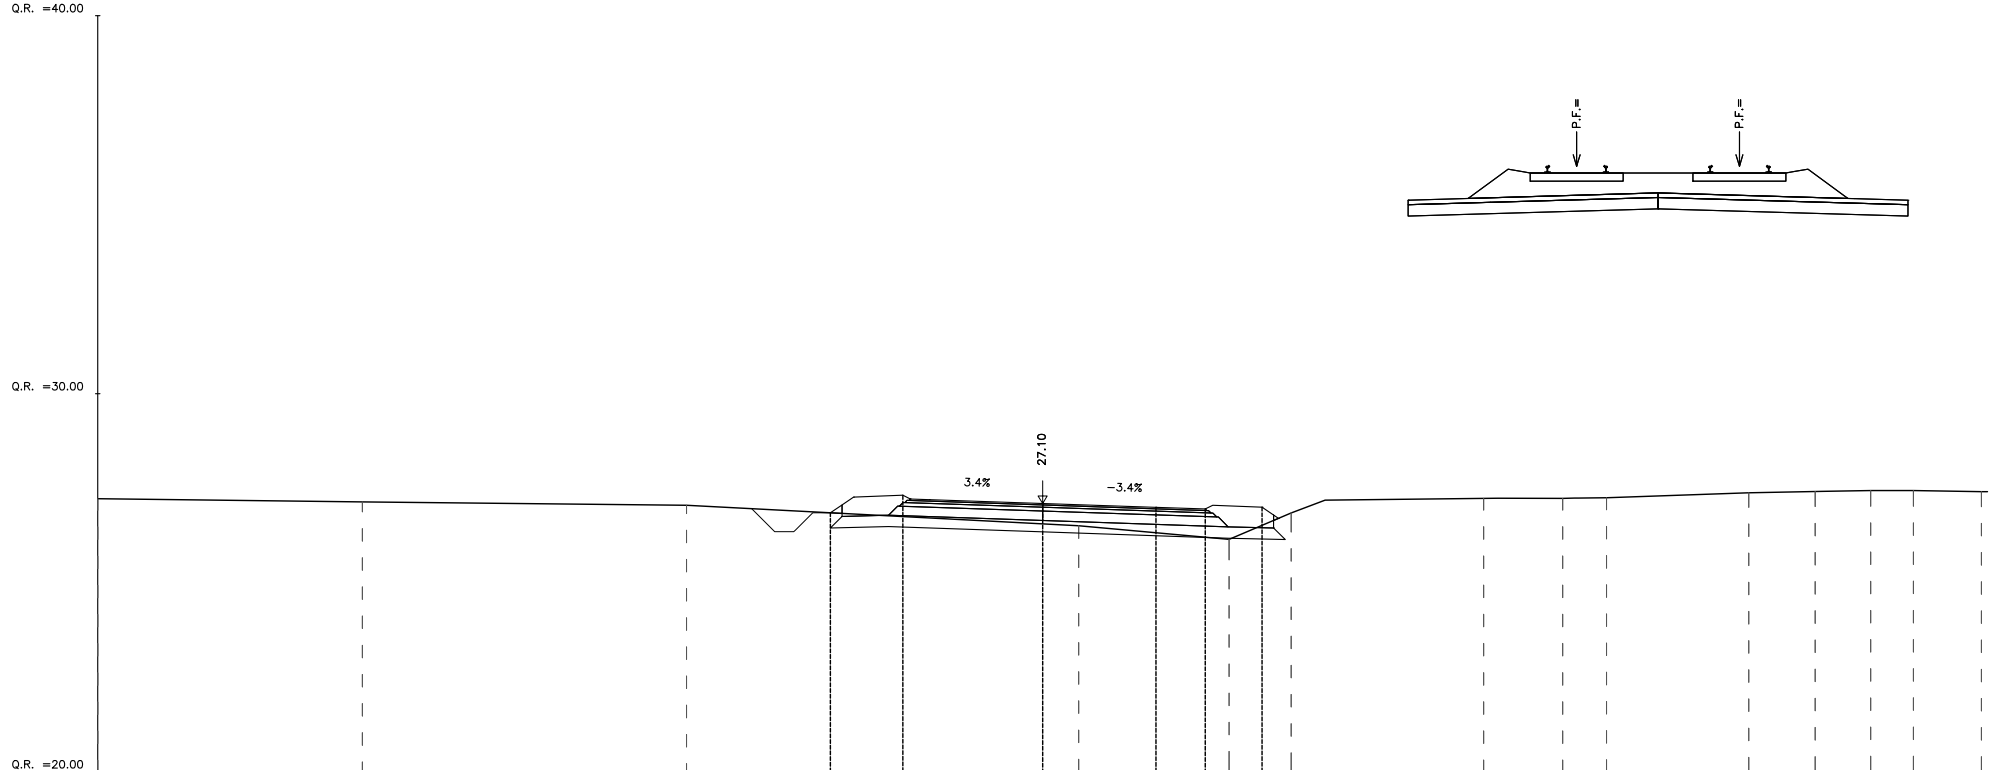


DISTANZE TERRENO	25.60	18.00	9.42			0.95	4.93	6.58		11.67	13.76	14.92		18.68	20.44	21.91	23.04	24.84
QUOTE TERRENO	27.22	27.14	27.05			26.51	26.15	26.85		27.23	27.23	27.25		27.38	27.42	27.44	27.44	27.41
DISTANZE PROGETTO						-5.62	-3.70	-0.00	3.00	4.30	5.80							
DISTANZE PARZIALI STRATO SUP.						1.30	3.00	3.00	1.30	1.30								
QUOTE PROGETTO						26.85	27.32	27.10	27.00	26.95	27.00							

ASSE 1 - IN42

SEZ. 5 = 0+090.000


AREA Asse 1 IN42
Scavo: 10.15 mq
Rilevato : 0.50 mq
Inerbimento: 2.52 mq
Super Compattato: 8.25 mq
Bonifica: 2.00 mq
Scotico: 2.00 mq
Anticapillare: 0.00 mq

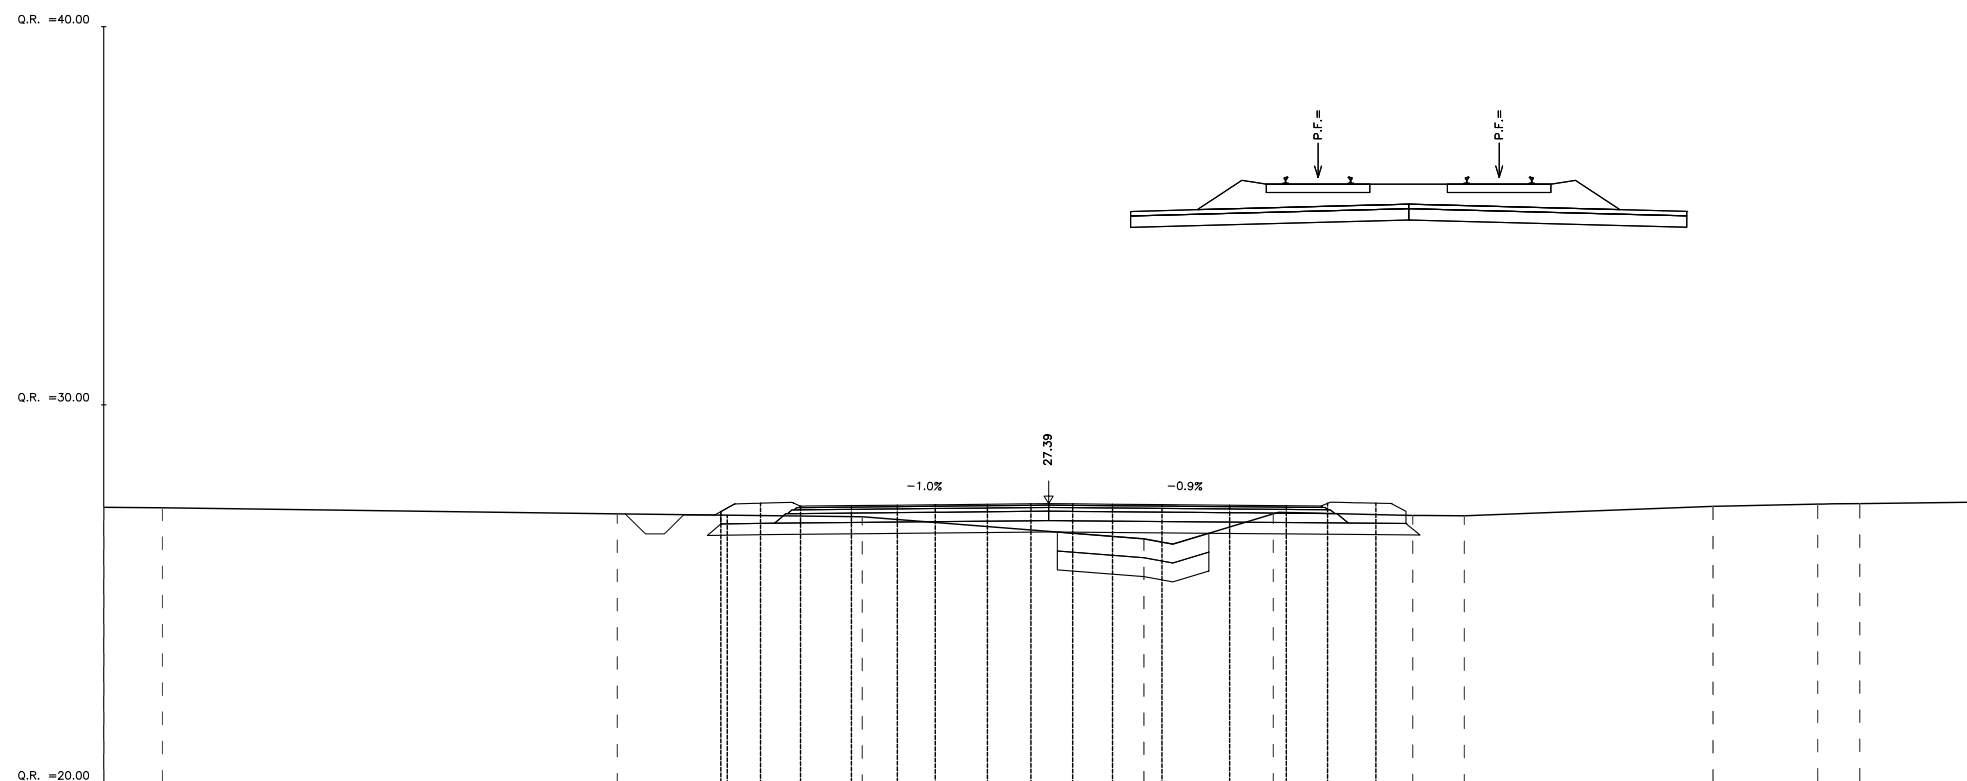

DISTANZE TERRENO		-25.90	-23.45		-11.41		-4.93		2.52	5.94	9.63	11.00		17.58	20.35	21.46	24.53				
QUOTE TERRENO		27.29	27.28		27.12		27.04		26.46	27.12	27.07	27.06		27.32	27.37	27.39	27.42				
DISTANZE PROGETTO							-8.67	-7.62	-6.56	-5.22	-4.00	-3.00	-1.62	-0.47	0.64	1.69	3.00	4.79	6.29	7.38	8.66
DISTANZE PARZIALI STRATO SUP.								1.21	1.21	1.00	1.18	1.15	1.05	1.31	1.40	1.50					
QUOTE PROGETTO			27.07	27.40	27.32	27.34	27.35	27.36	27.37	27.38	27.37	27.36	27.35	27.33	27.40	27.40					

ASSE 2 - IN42
 SEZ. 1 = 0+000.000


AREA Asse 2 IN42
Scavo: 7.01 mq
Rilevato : 0.00 mq
Inerbimento: 1.55 mq
Super Compattato: 2.73 mq
Bonifica: 0.00 mq
Scotico: 0.00 mq
Anticapillare: 0.00 mq

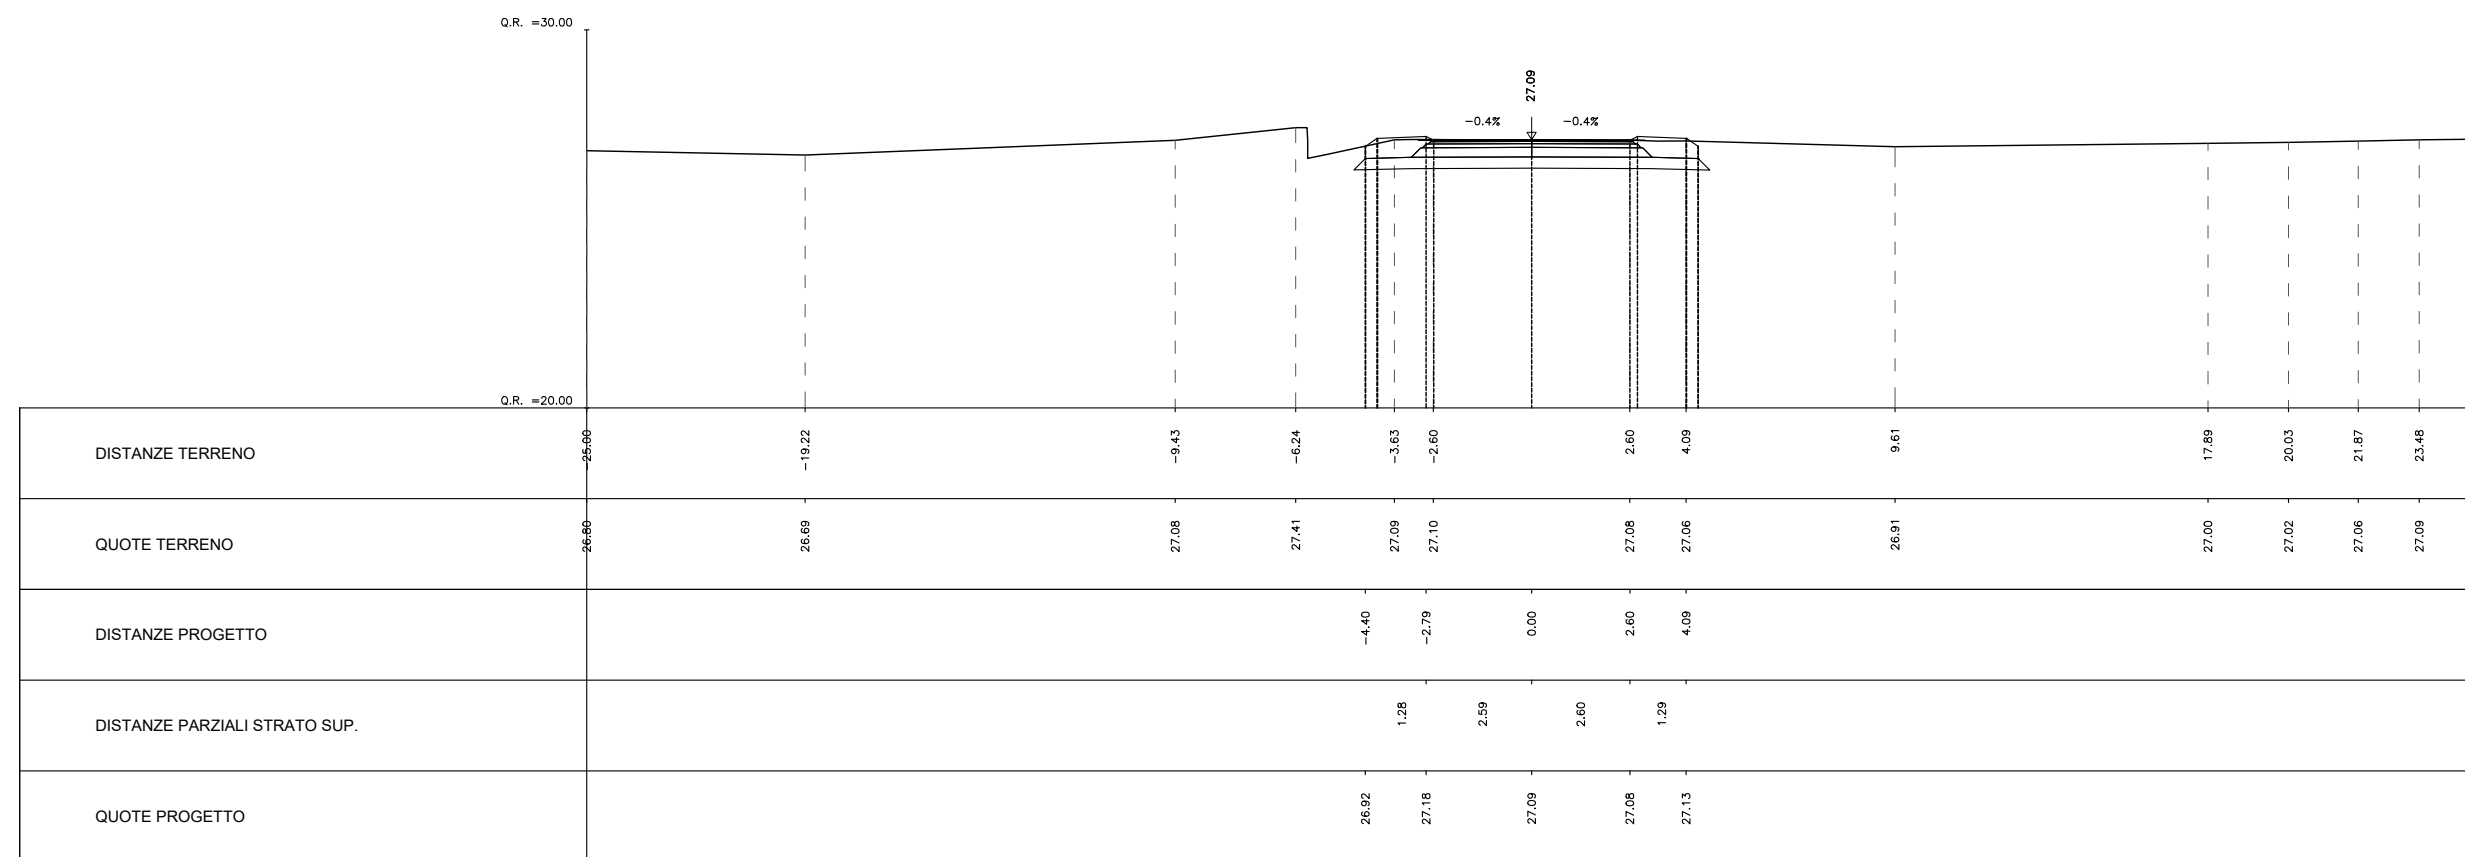

ASSE 2 - IN42

SEZ. 2 = 0+025.000



AREA Asse 2 IN42	
Scavo:	6.25 mq
Rilevato :	0.00 mq
Inerbimento:	1.77 mq
Super Compattato:	3.35 mq
Bonifica:	0.00 mq
Scotico:	0.00 mq
Anticapillare:	0.00 mq

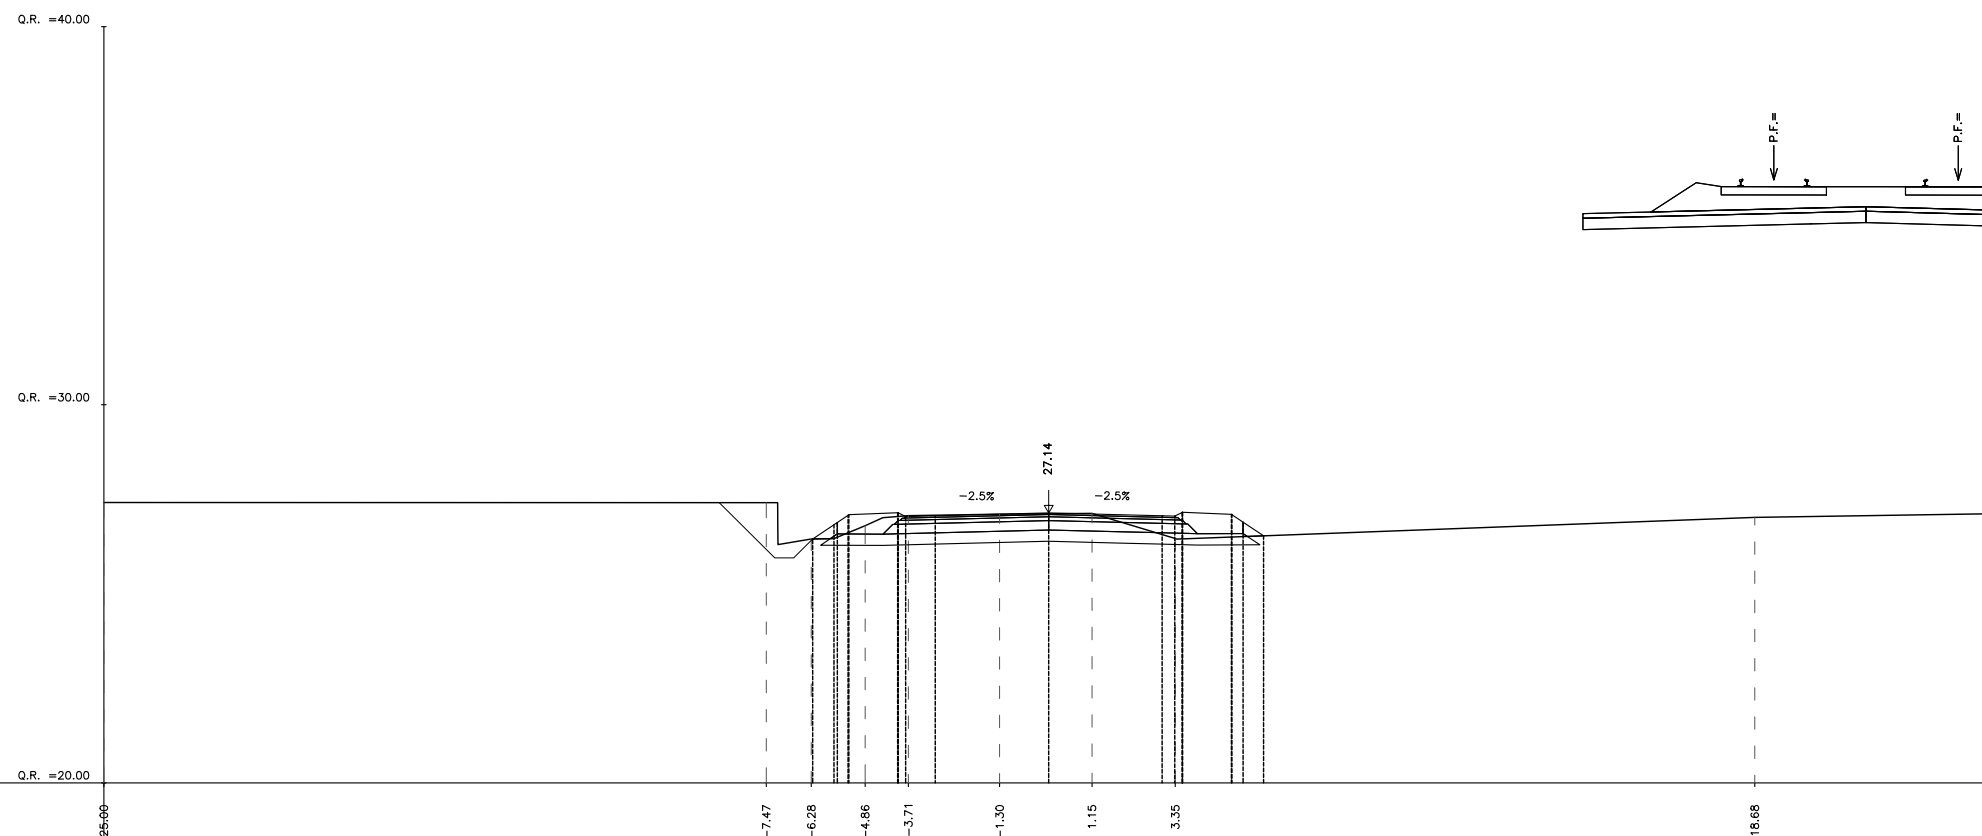

DISTANZE TERRENO	25+00	-7.47	-6.28	-4.86	-3.71	-1.30	1.15	3.35	18.68	25+60
QUOTE TERRENO	27.41	27.41	26.45	26.80	27.07	27.11	27.13	26.46	27.02	27.12
DISTANZE PROGETTO			-6.24	-4.00		0.00		3.00	4.83	
DISTANZE PARZIALI STRATO SUP.				1.29		3.00		3.00	1.29	
QUOTE PROGETTO			26.45	27.14		27.14		27.06	27.10	

ASSE 2 - IN42
 SEZ. 3 = 0+042.300


AREA Asse 2 IN42	
Scavo:	4.26 mq
Rilevato :	1.12 mq
Inerbimento:	2.18 mq
Super Compattato:	5.70 mq
Bonifica:	2.99 mq
Scotico:	2.99 mq
Anticapillare:	0.00 mq

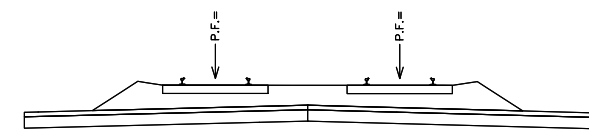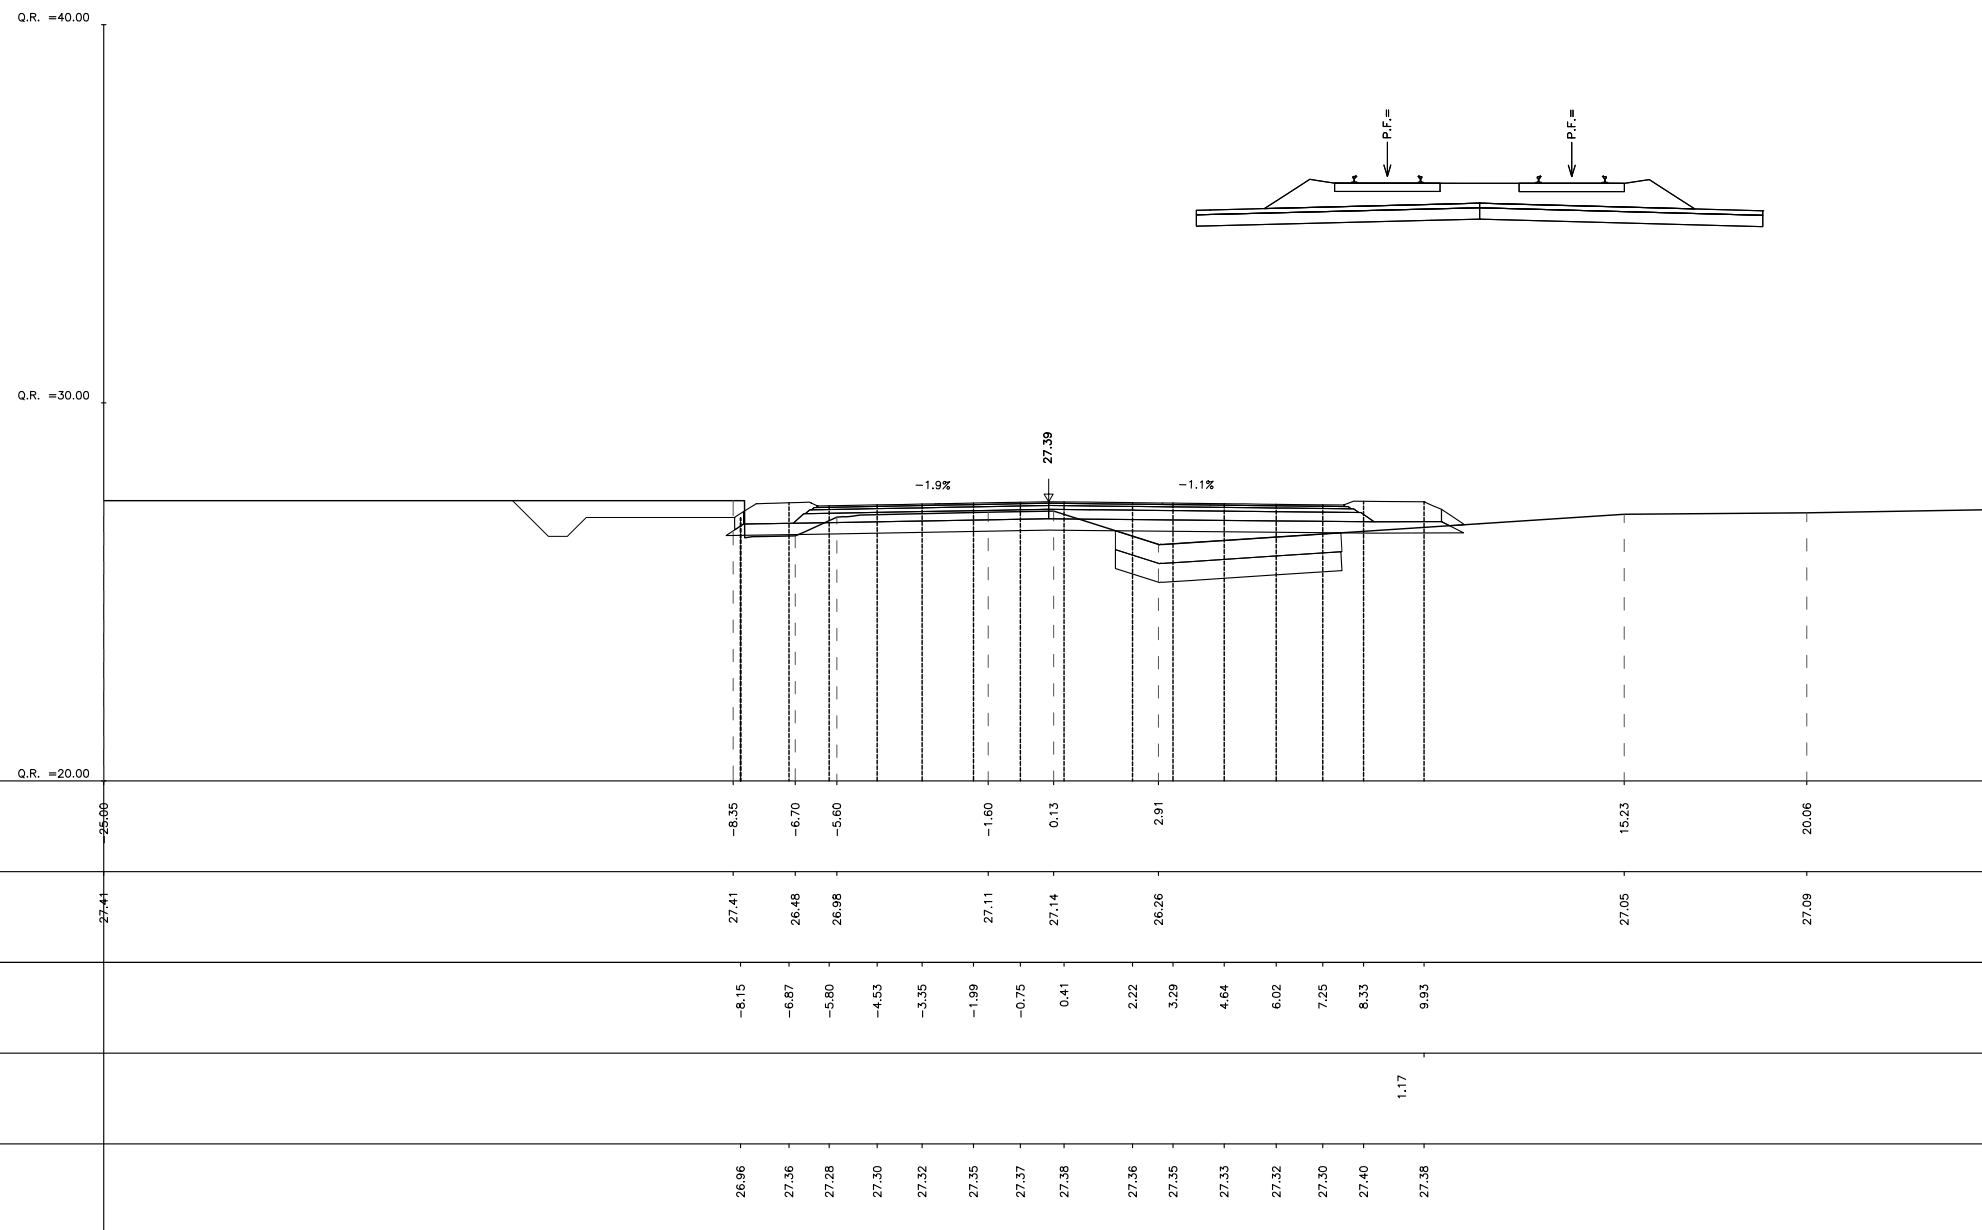

ROTATORIA - IN42

SEZ. 1 = 0+003.500

AREA Rotatoria IN42	
Scavo:	2.92 mq
Rilevato :	3.64 mq
Inerbimento:	5.40 mq
Super Compattato:	3.63 mq
Bonifica:	0.00 mq
Scotico:	0.00 mq
Anticapillare:	0.00 mq

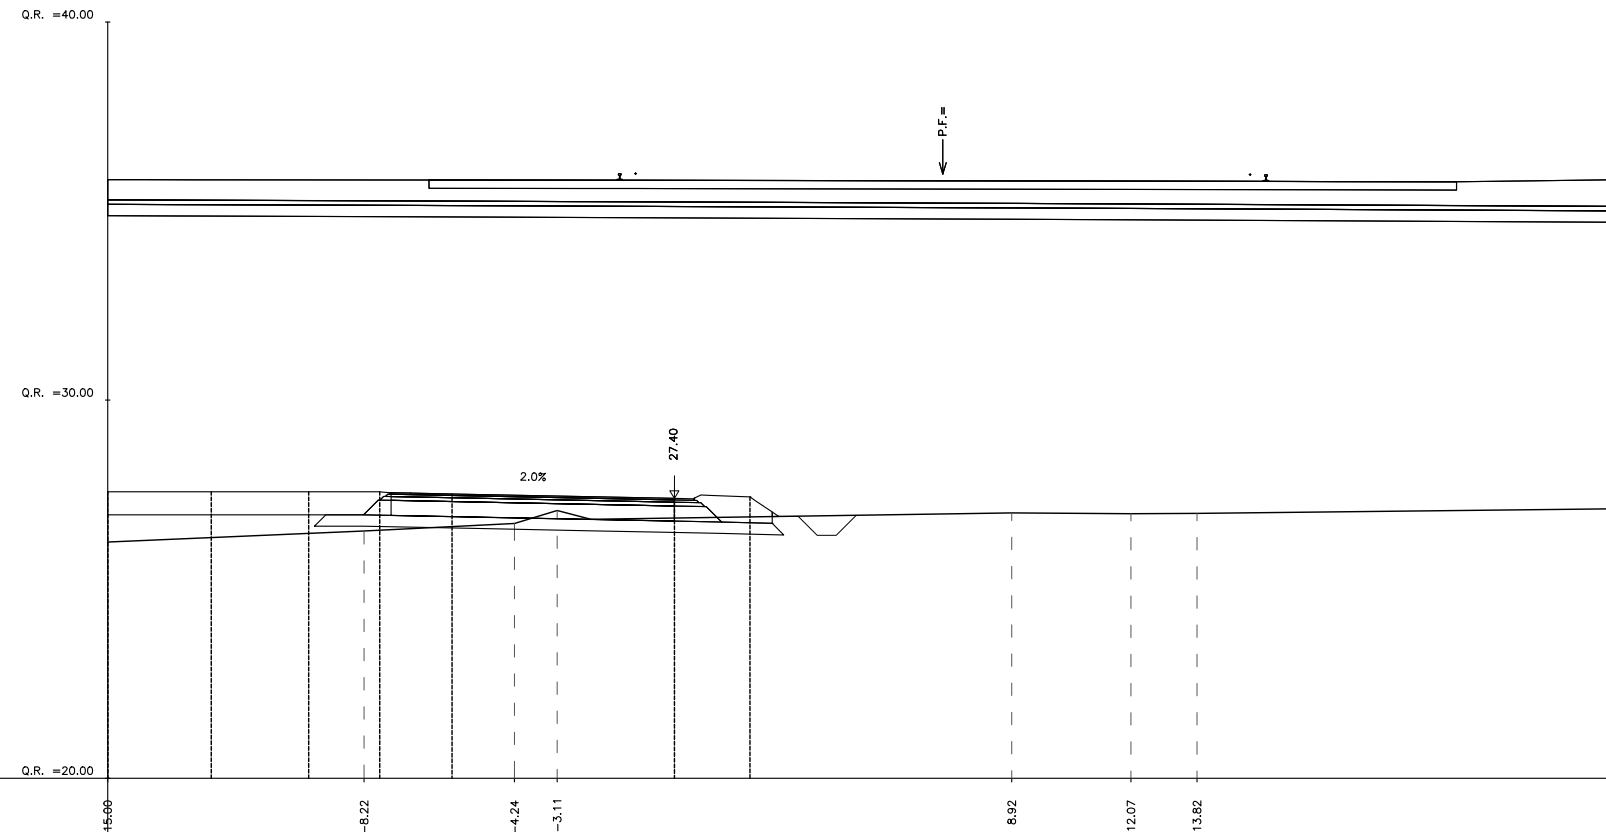


DISTANZE TERRENO	15.00			8.22		4.24	3.11			8.92	12.07	13.82	25.00
QUOTE TERRENO	26.25			26.54		26.74	27.08			27.02	27.00	27.00	27.13
DISTANZE PROGETTO	15.00	-12.26	-9.68	-7.80	-5.89		-0.01	1.99					
DISTANZE PARZIALI STRATO SUP.		2.74	2.58	1.88	1.12		5.88	1.02					
QUOTE PROGETTO	26.96	27.57	27.57	27.57	27.52		27.40	27.44					

ROTATORIA - IN42

SEZ. 02 = 0+019.000

AREA Rotatoria IN42	
Scavo:	7.32 mq
Rilevato :	1.86 mq
Inerbimento:	5.39 mq
Super Compattato:	3.63 mq
Bonifica:	0.00 mq
Scotico:	0.00 mq
Anticapillare:	0.00 mq

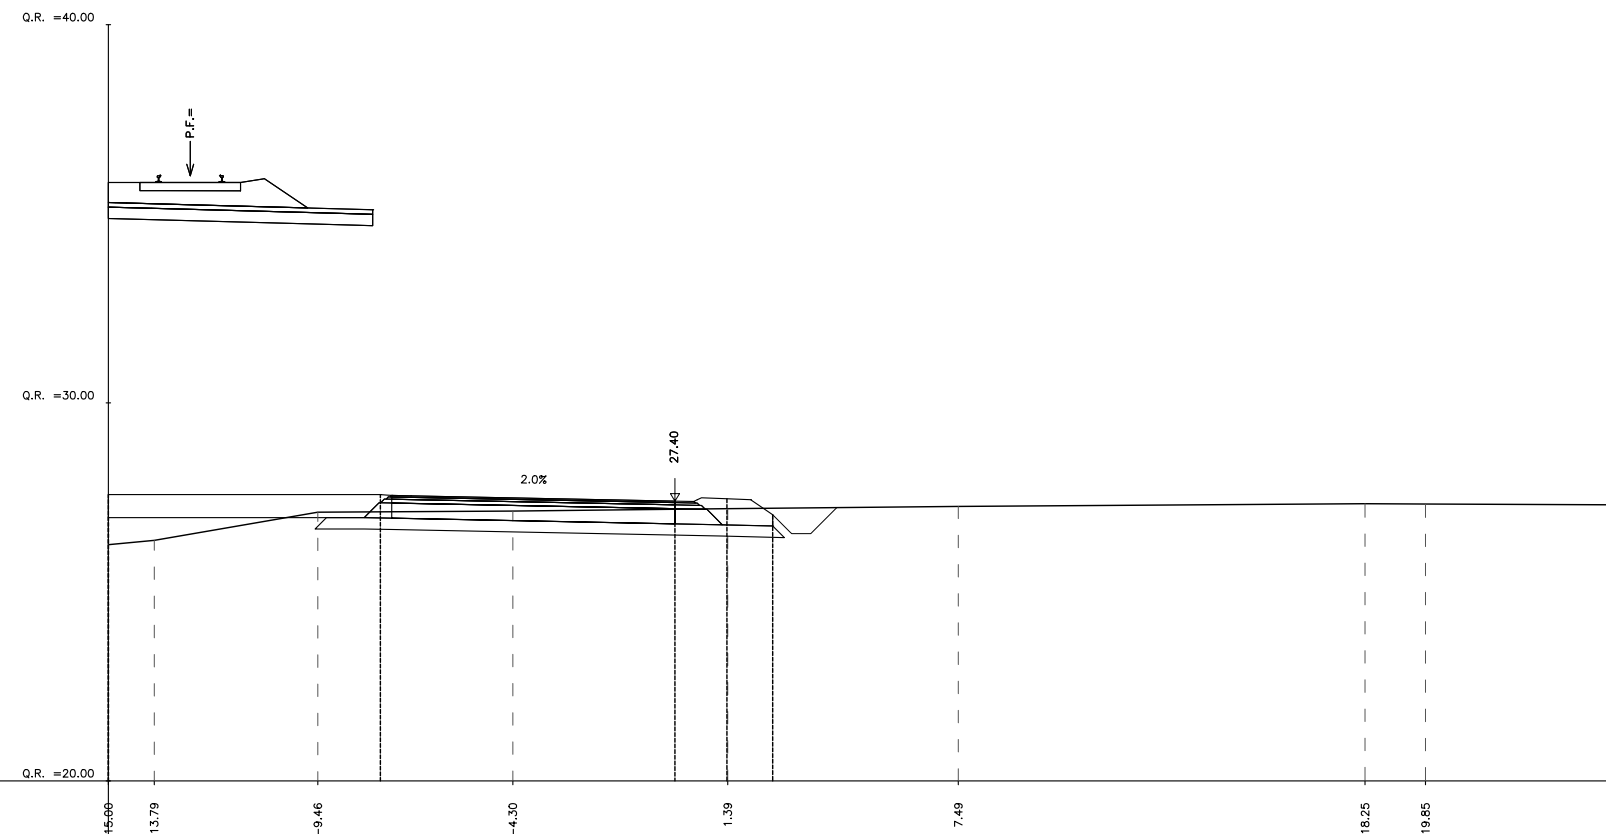


DISTANZE TERRENO	15.00	13.79	9.46	4.30	1.39	7.49	18.25	19.85	25.90
QUOTE TERRENO	26.25	26.36	27.11	27.14	27.20	27.26	27.33	27.33	27.30
DISTANZE PROGETTO	15.00		7.80		-0.01	1.36	2.58		
DISTANZE PARZIALI STRATO SUP.		7.20		7.00					
QUOTE PROGETTO	26.96		27.57		27.40	27.46	27.04		

ROTATORIA - IN42

SEZ. 03 = 0+030.000

AREA Rotatoria IN42	
Scavo:	6.86 mq
Rilevato :	1.75 mq
Inerbimento:	5.39 mq
Super Compattato:	3.64 mq
Bonifica:	0.00 mq
Scotico:	0.00 mq
Anticapillare:	0.00 mq

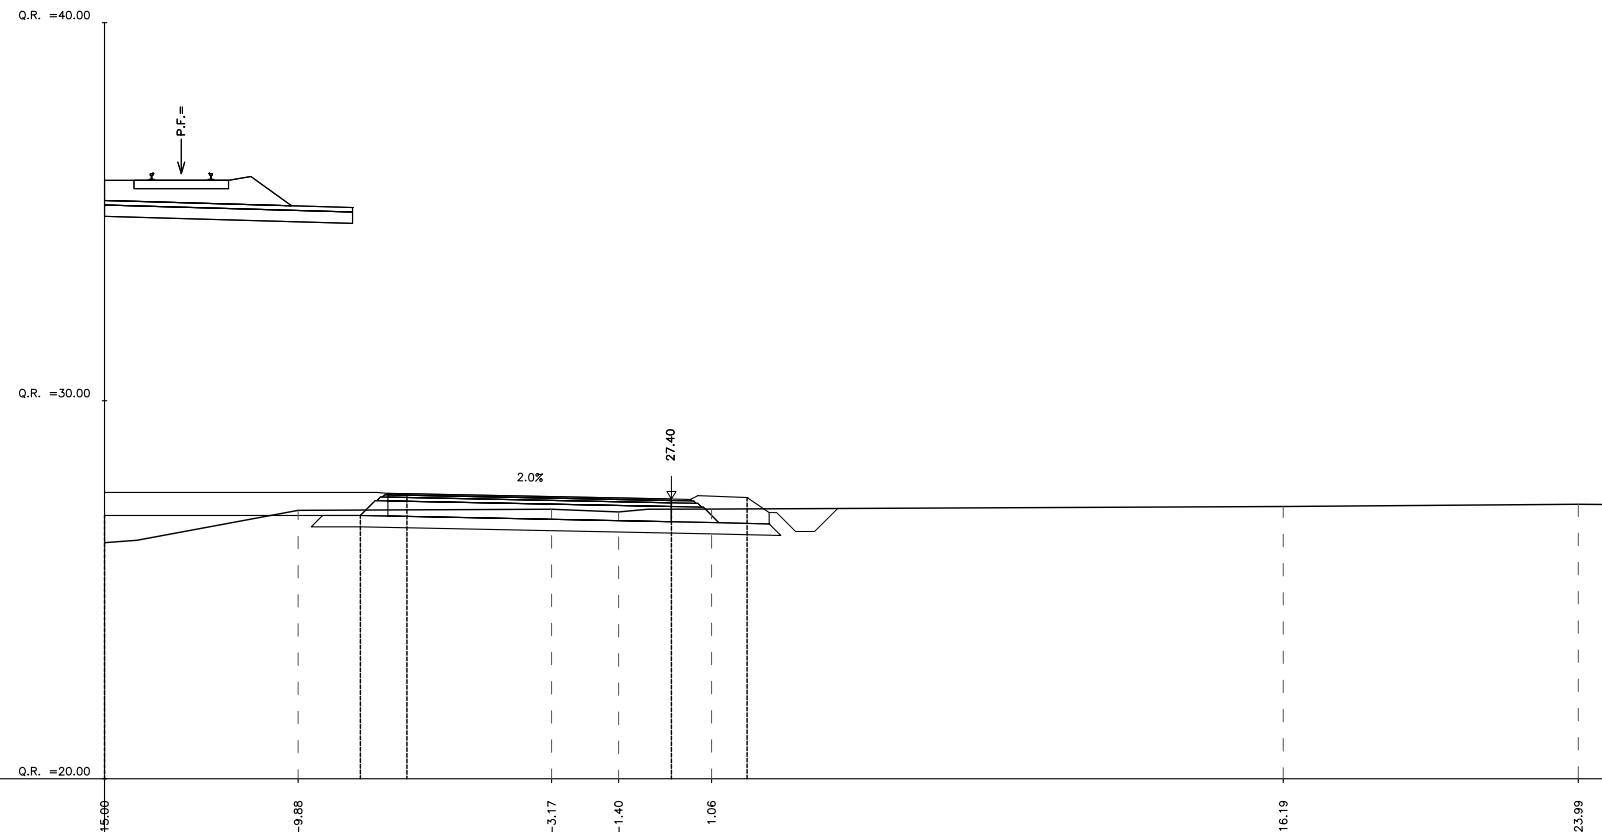


DISTANZE TERRENO	-15.00	-9.88	-3.17	-1.40	1.06	16.19	23.99	25.00
QUOTE TERRENO	26.25	27.10	27.13	27.06	27.13	27.20	27.26	27.25
DISTANZE PROGETTO	-15.00	-8.23	-7.00	-0.00	2.00			
DISTANZE PARZIALI STRATO SUP.		6.77	7.00	1.30				
QUOTE PROGETTO	26.96	26.96	27.54	27.40	27.44			

ROTATORIA - IN42

SEZ. 04 = 0+052.000

AREA Rotatoria IN42	
Scavo:	7.01 mq
Rilevato :	2.20 mq
Inerbimento:	5.39 mq
Super Compattato:	3.63 mq
Bonifica:	0.00 mq
Scotico:	0.00 mq
Anticapillare:	0.00 mq

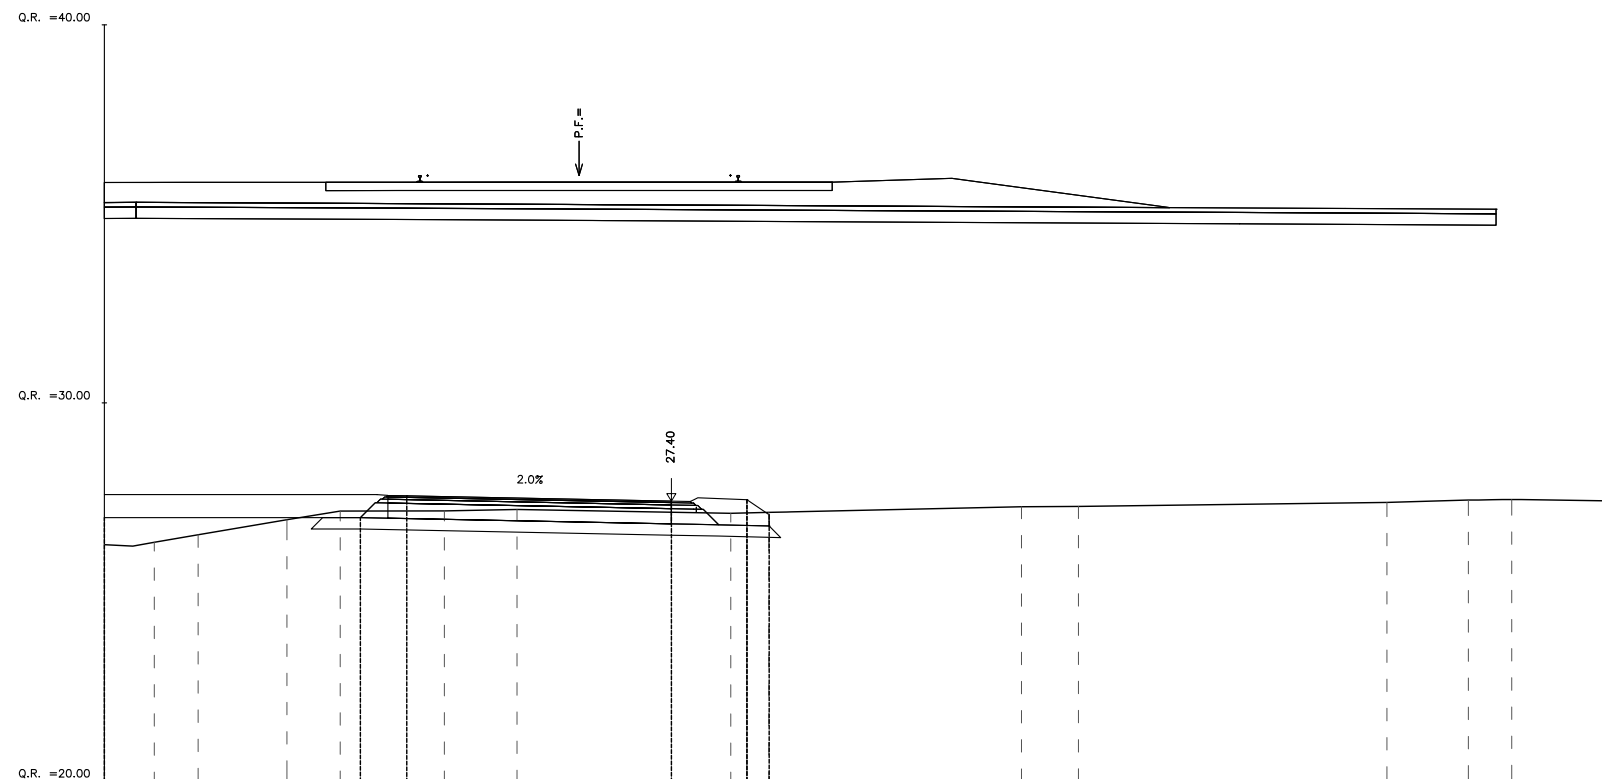


DISTANZE TERRENO	-15.00	-13.68	-12.52	-10.17	-8.76	-6.00	-4.08	1.57	2.58	9.26	10.77	18.93	21.09	22.23	25.96
QUOTE TERRENO	26.25	26.31	26.51	26.91	27.14	27.14	27.18	27.08	27.11	27.25	27.26	27.37	27.43	27.44	27.40
DISTANZE PROGETTO	-15.00				-8.23	-7.00		-0.00	2.00						
DISTANZE PARZIALI STRATO SUP.		6.77				7.00		1.30							
QUOTE PROGETTO	26.96			26.96	27.54			27.40	27.44						

ROTATORIA - IN42

SEZ. 05 = 0+075.000

AREA Rotatoria IN42	
Scavo:	7.09 mq
Rilevato :	1.51 mq
Inerbimento:	5.39 mq
Super Compattato:	3.64 mq
Bonifica:	0.00 mq
Scotico:	0.00 mq
Anticapillare:	0.00 mq

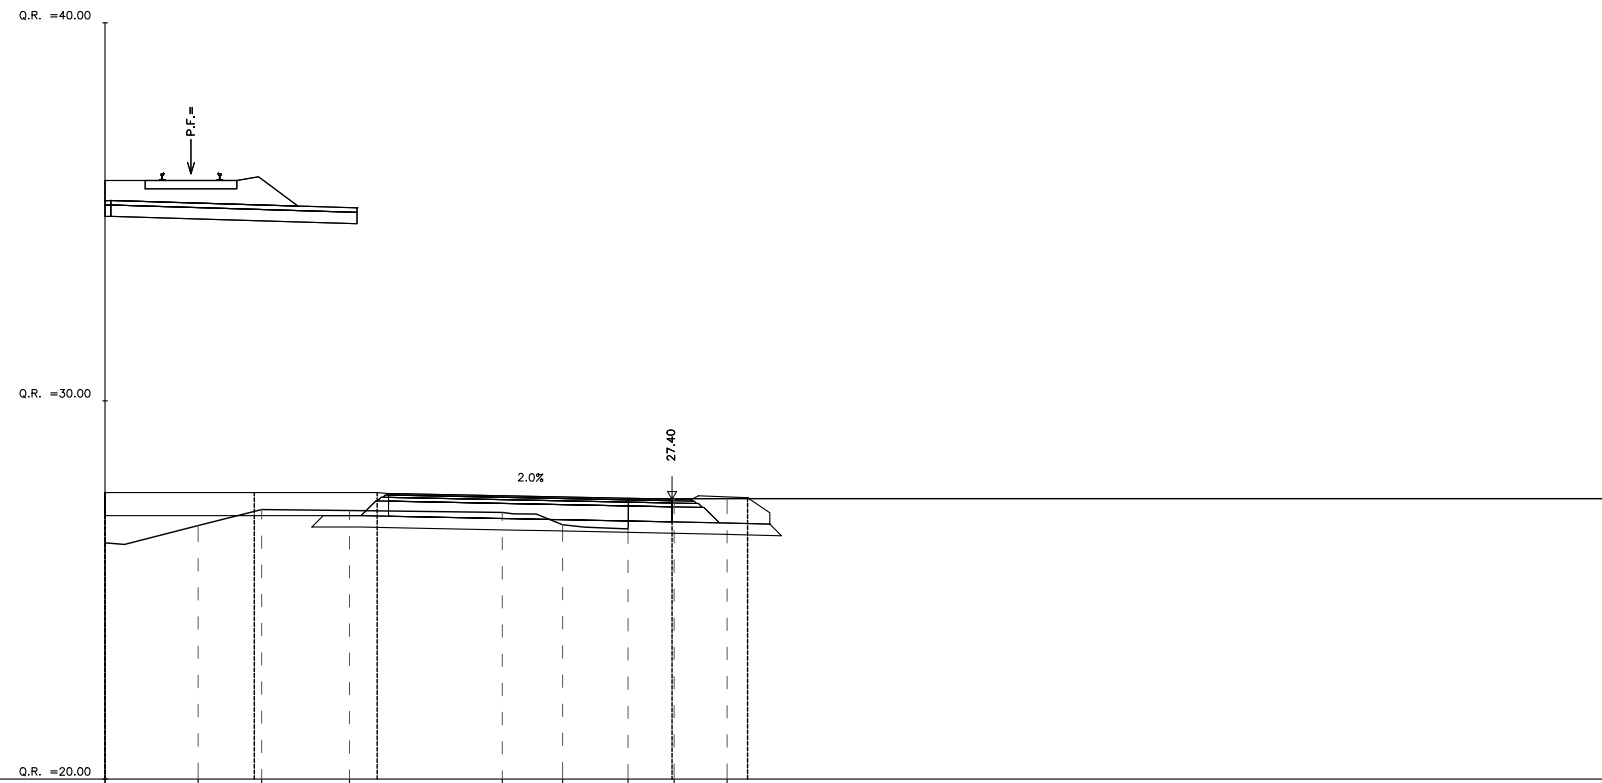

DISTANZE TERRENO	15.00	-12.54	-10.86	-8.54	-4.49	-2.89	-1.16	0.05	1.46	25.00
QUOTE TERRENO	26.25	26.70	27.13	27.10	27.05	26.72	26.61	27.41	27.41	27.41
DISTANZE PROGETTO	15.00		-11.05	-7.80				-0.00	2.00	
DISTANZE PARZIALI STRATO SUP.		3.95		3.25		7.00			1.30	
QUOTE PROGETTO	26.96		27.57	27.57				27.40	27.44	