
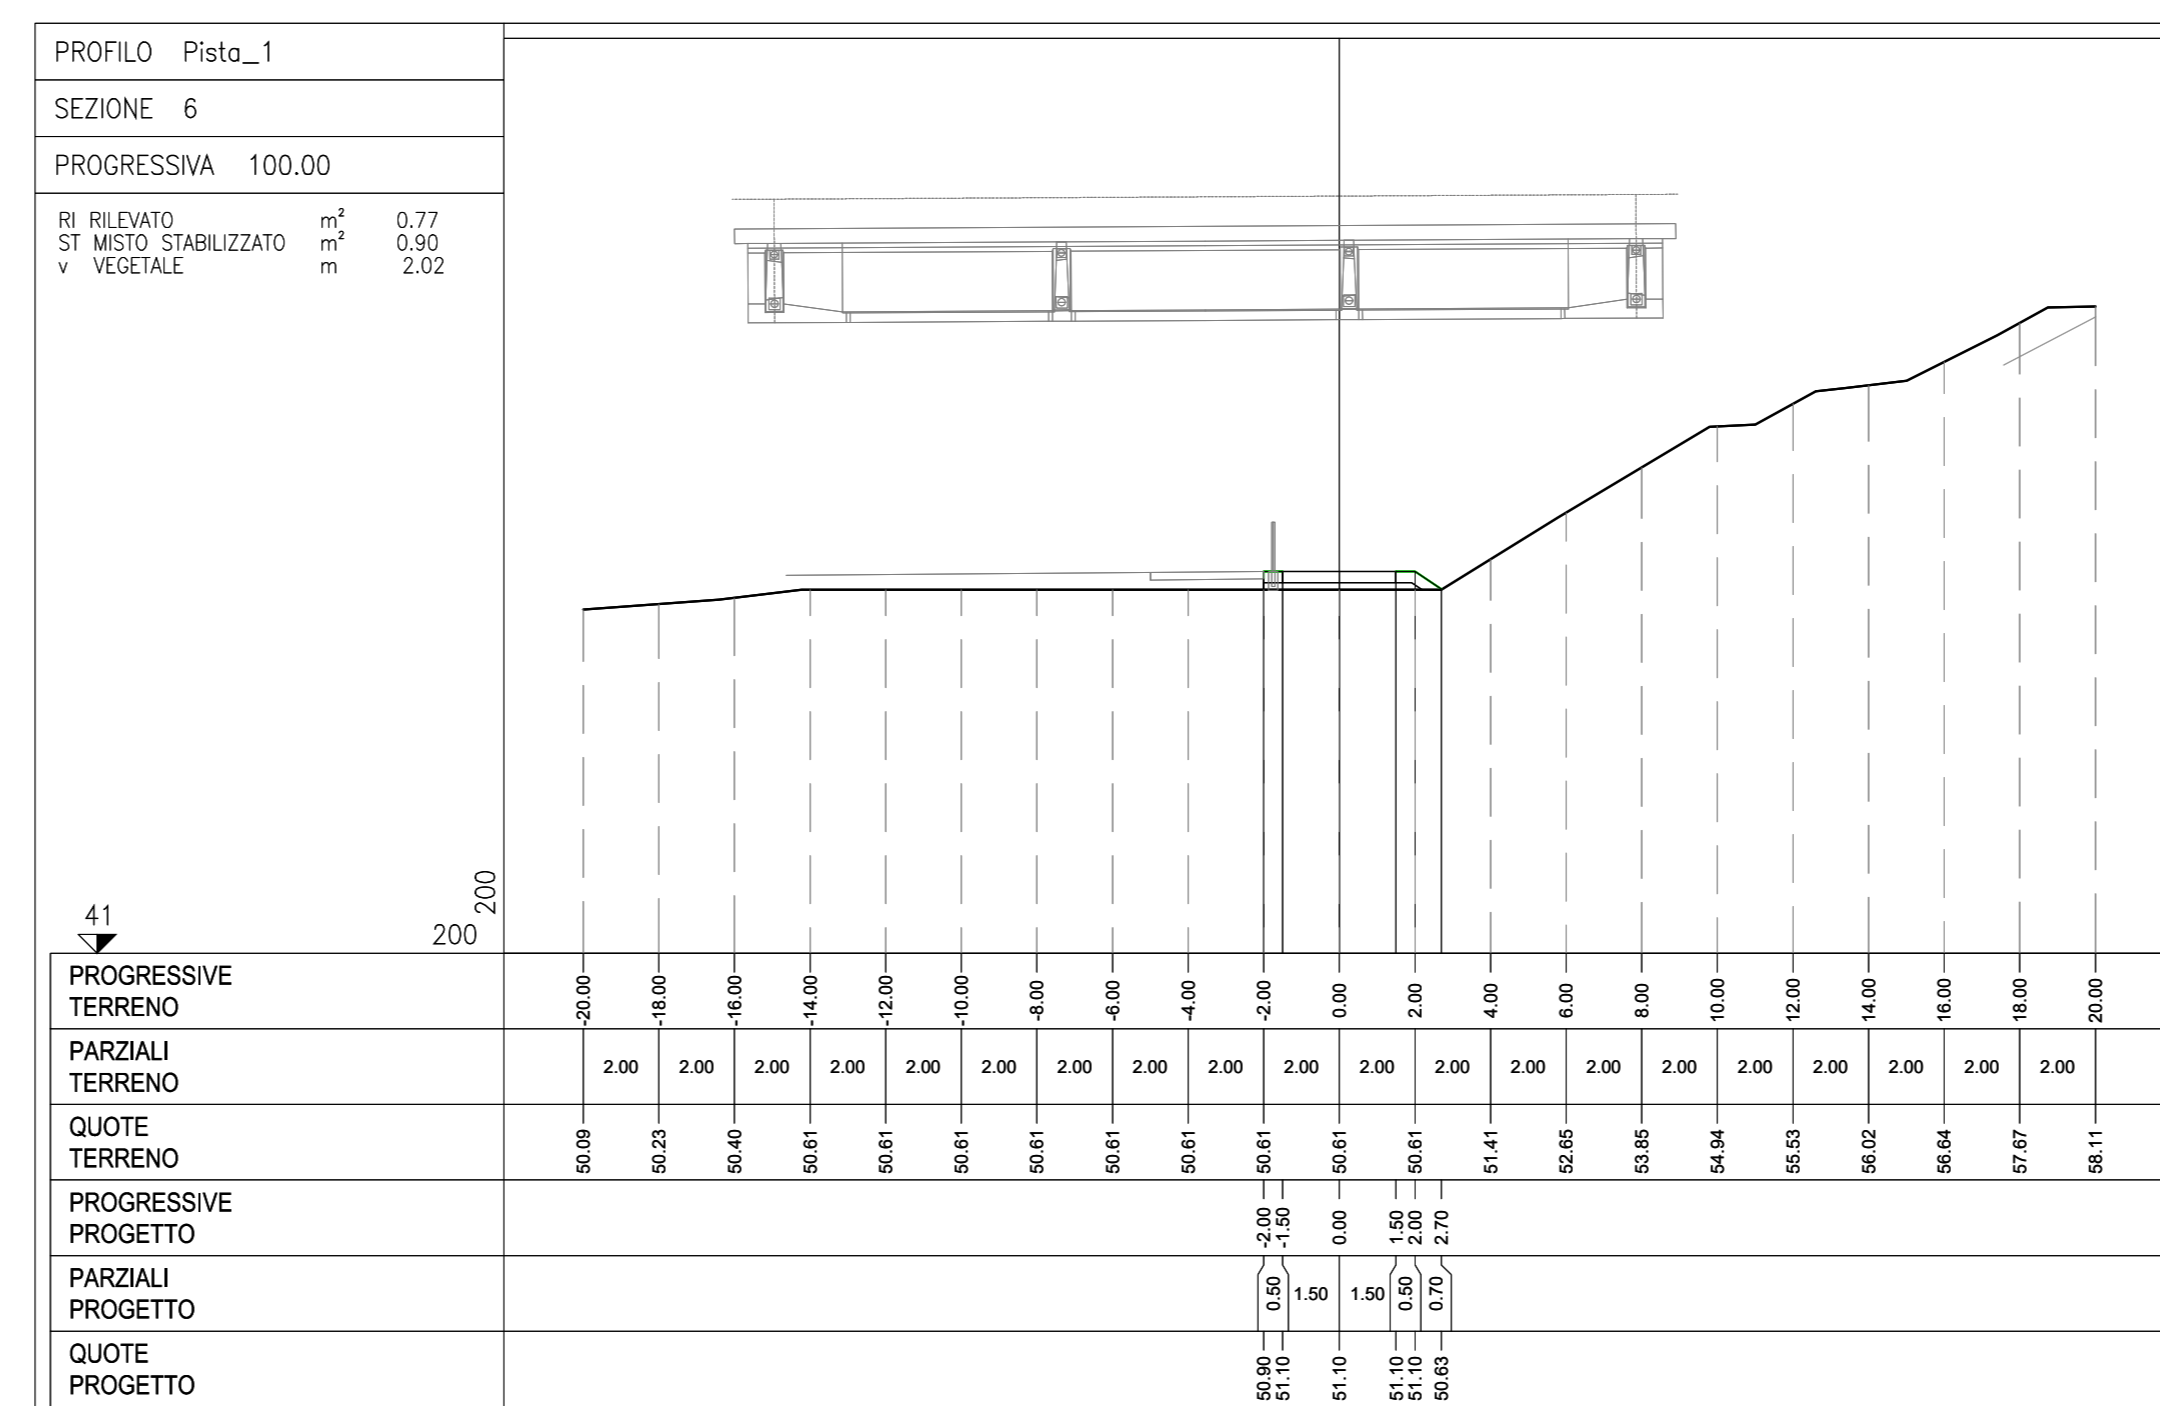
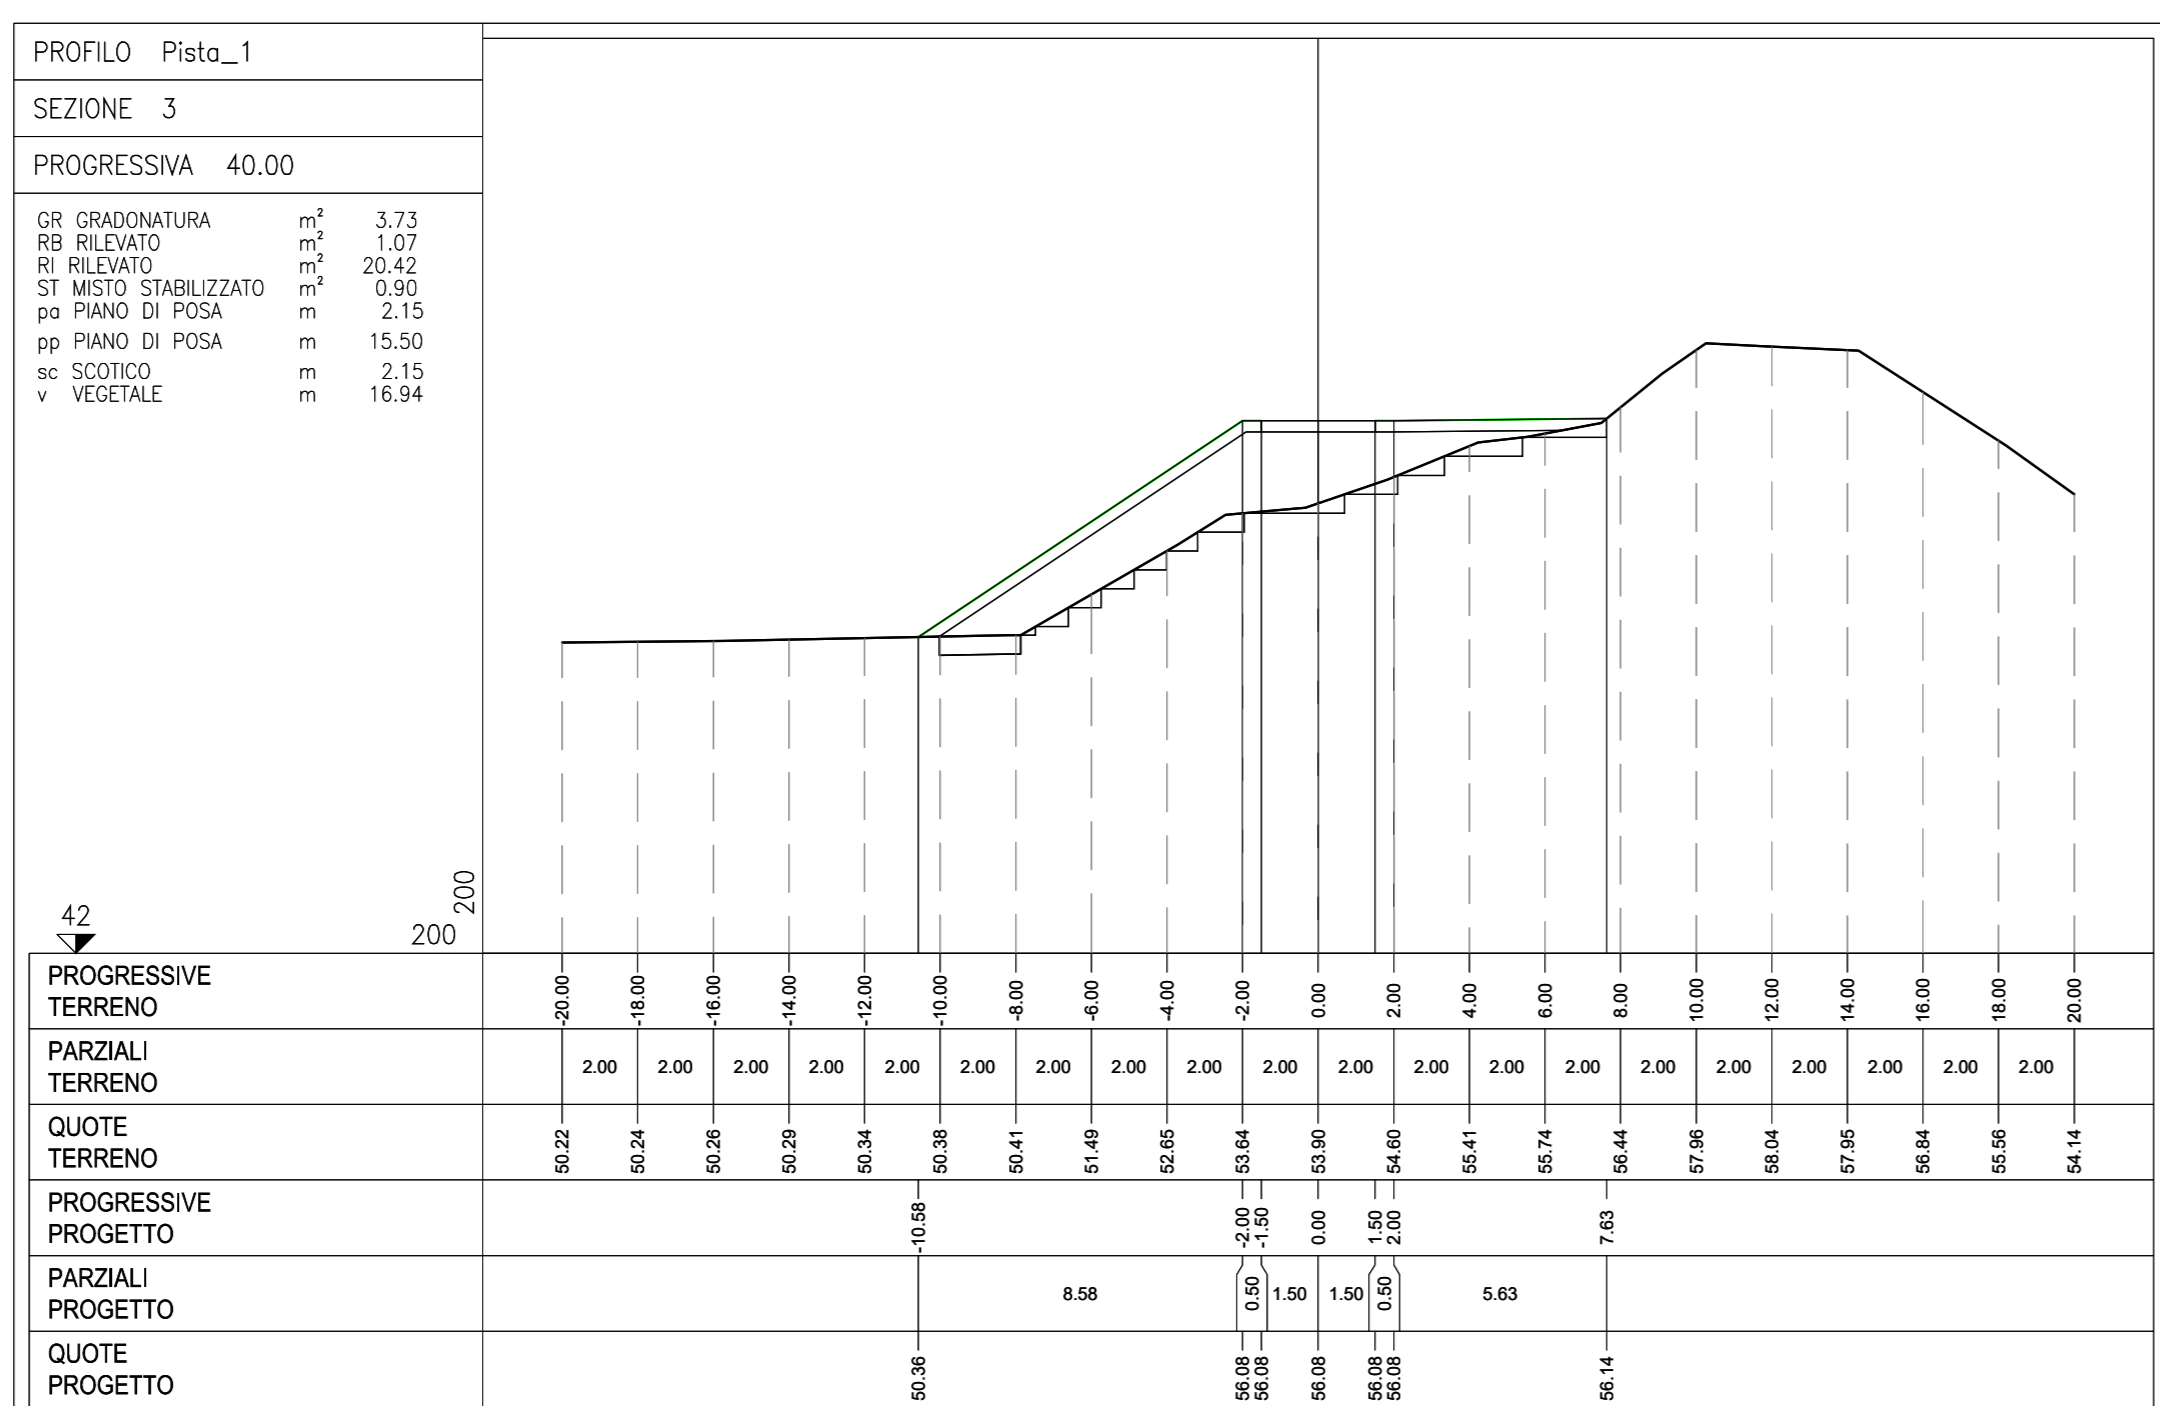
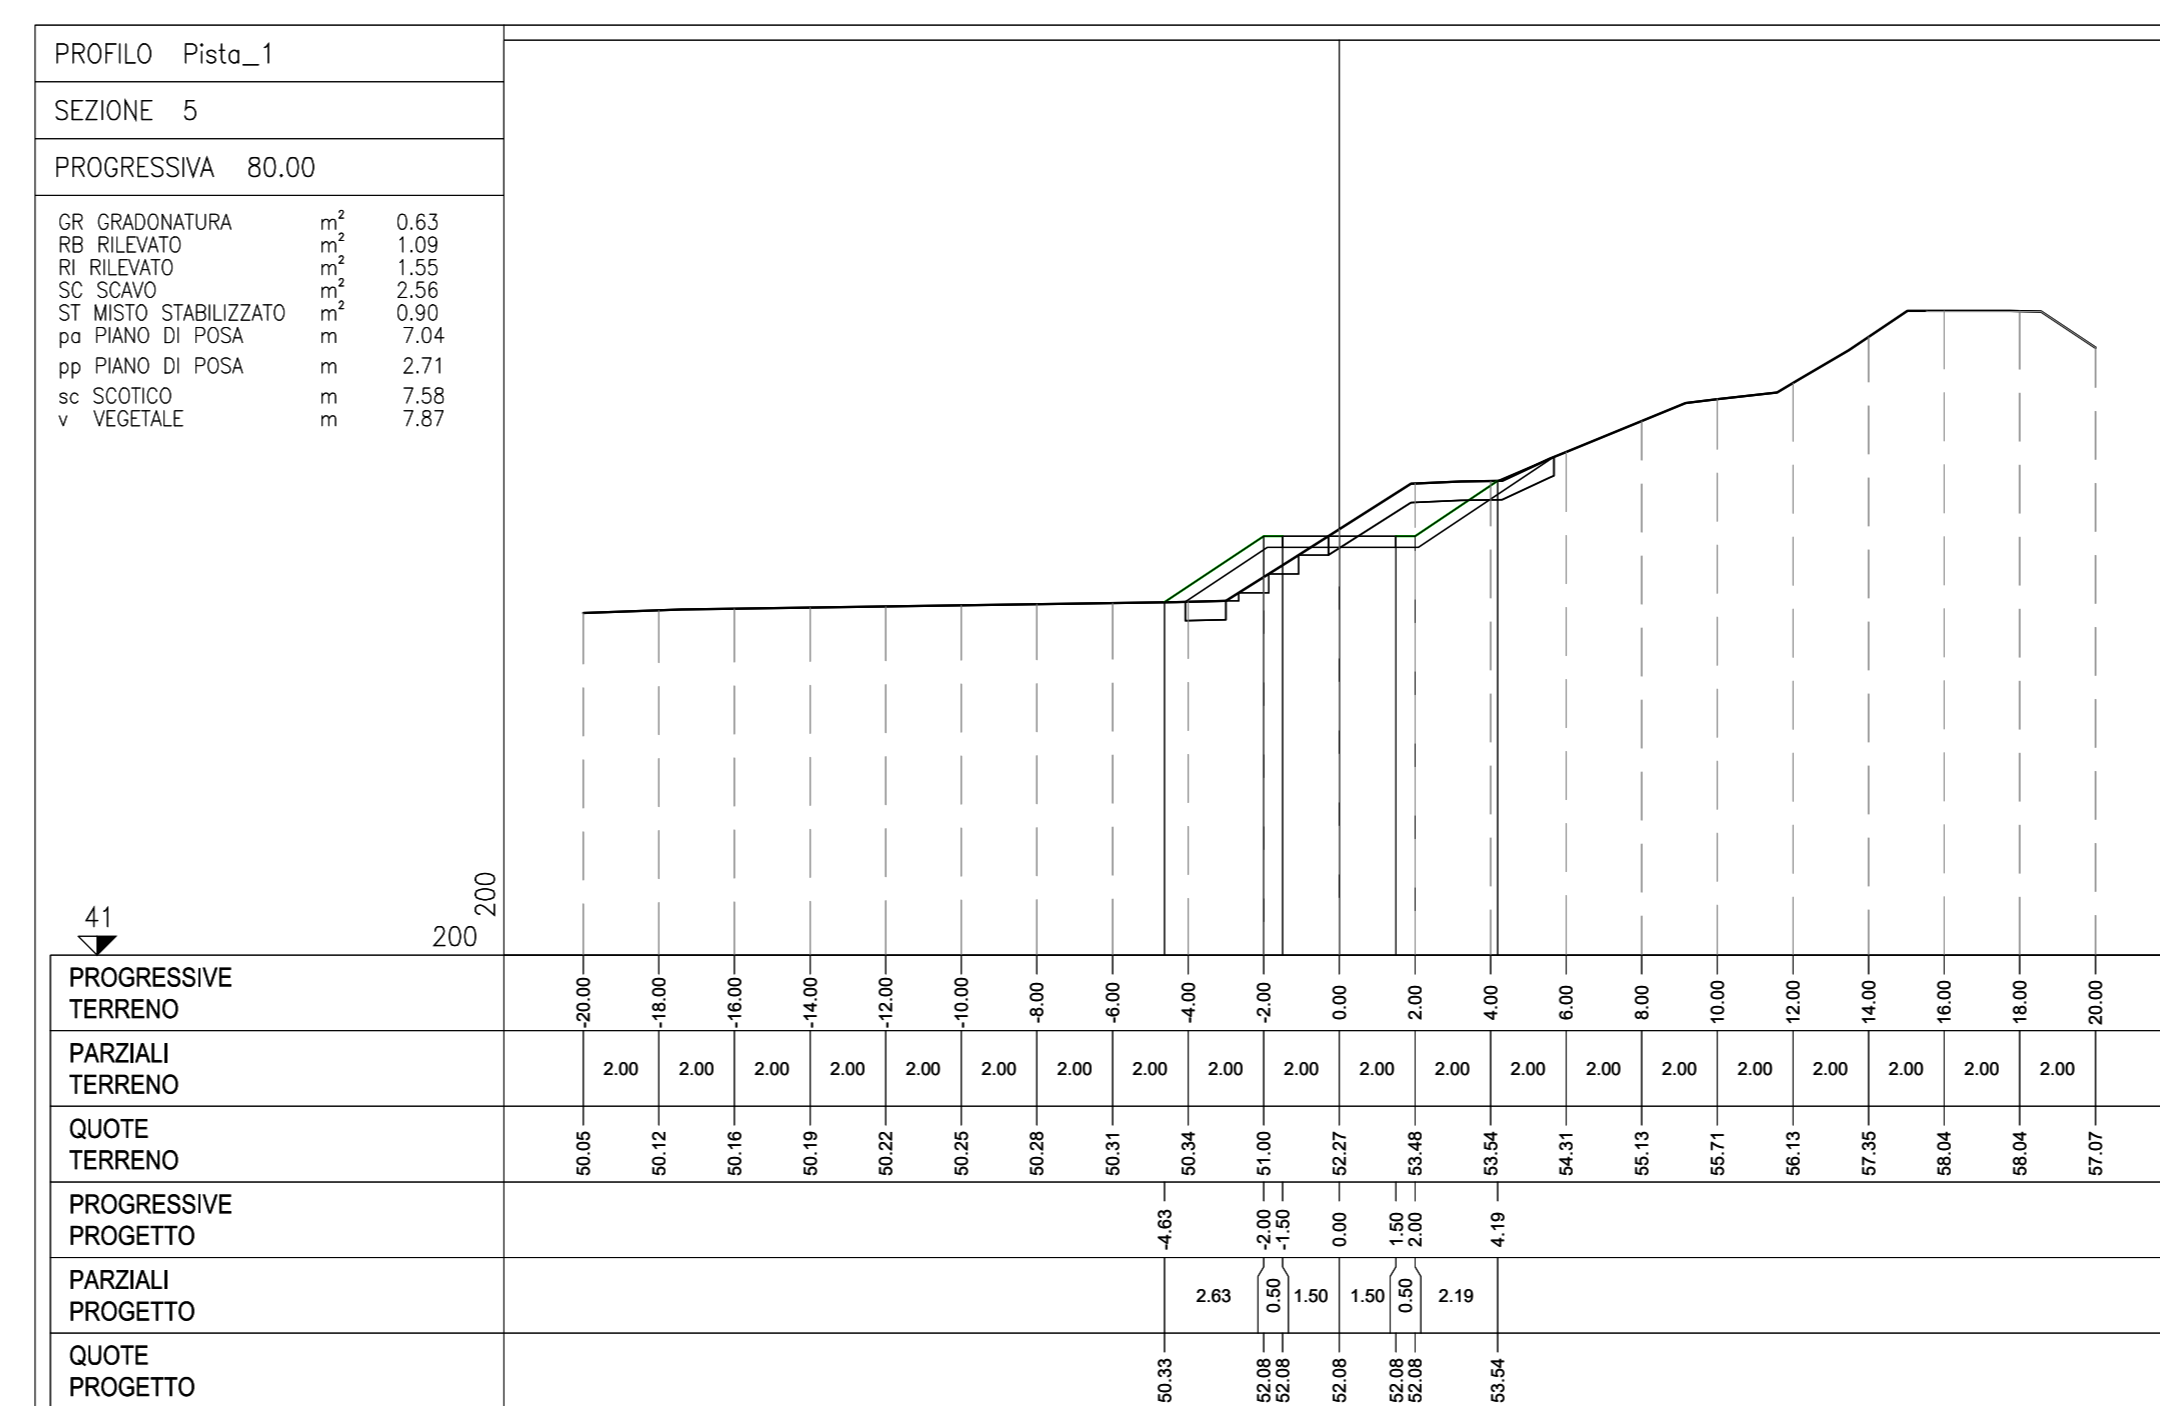
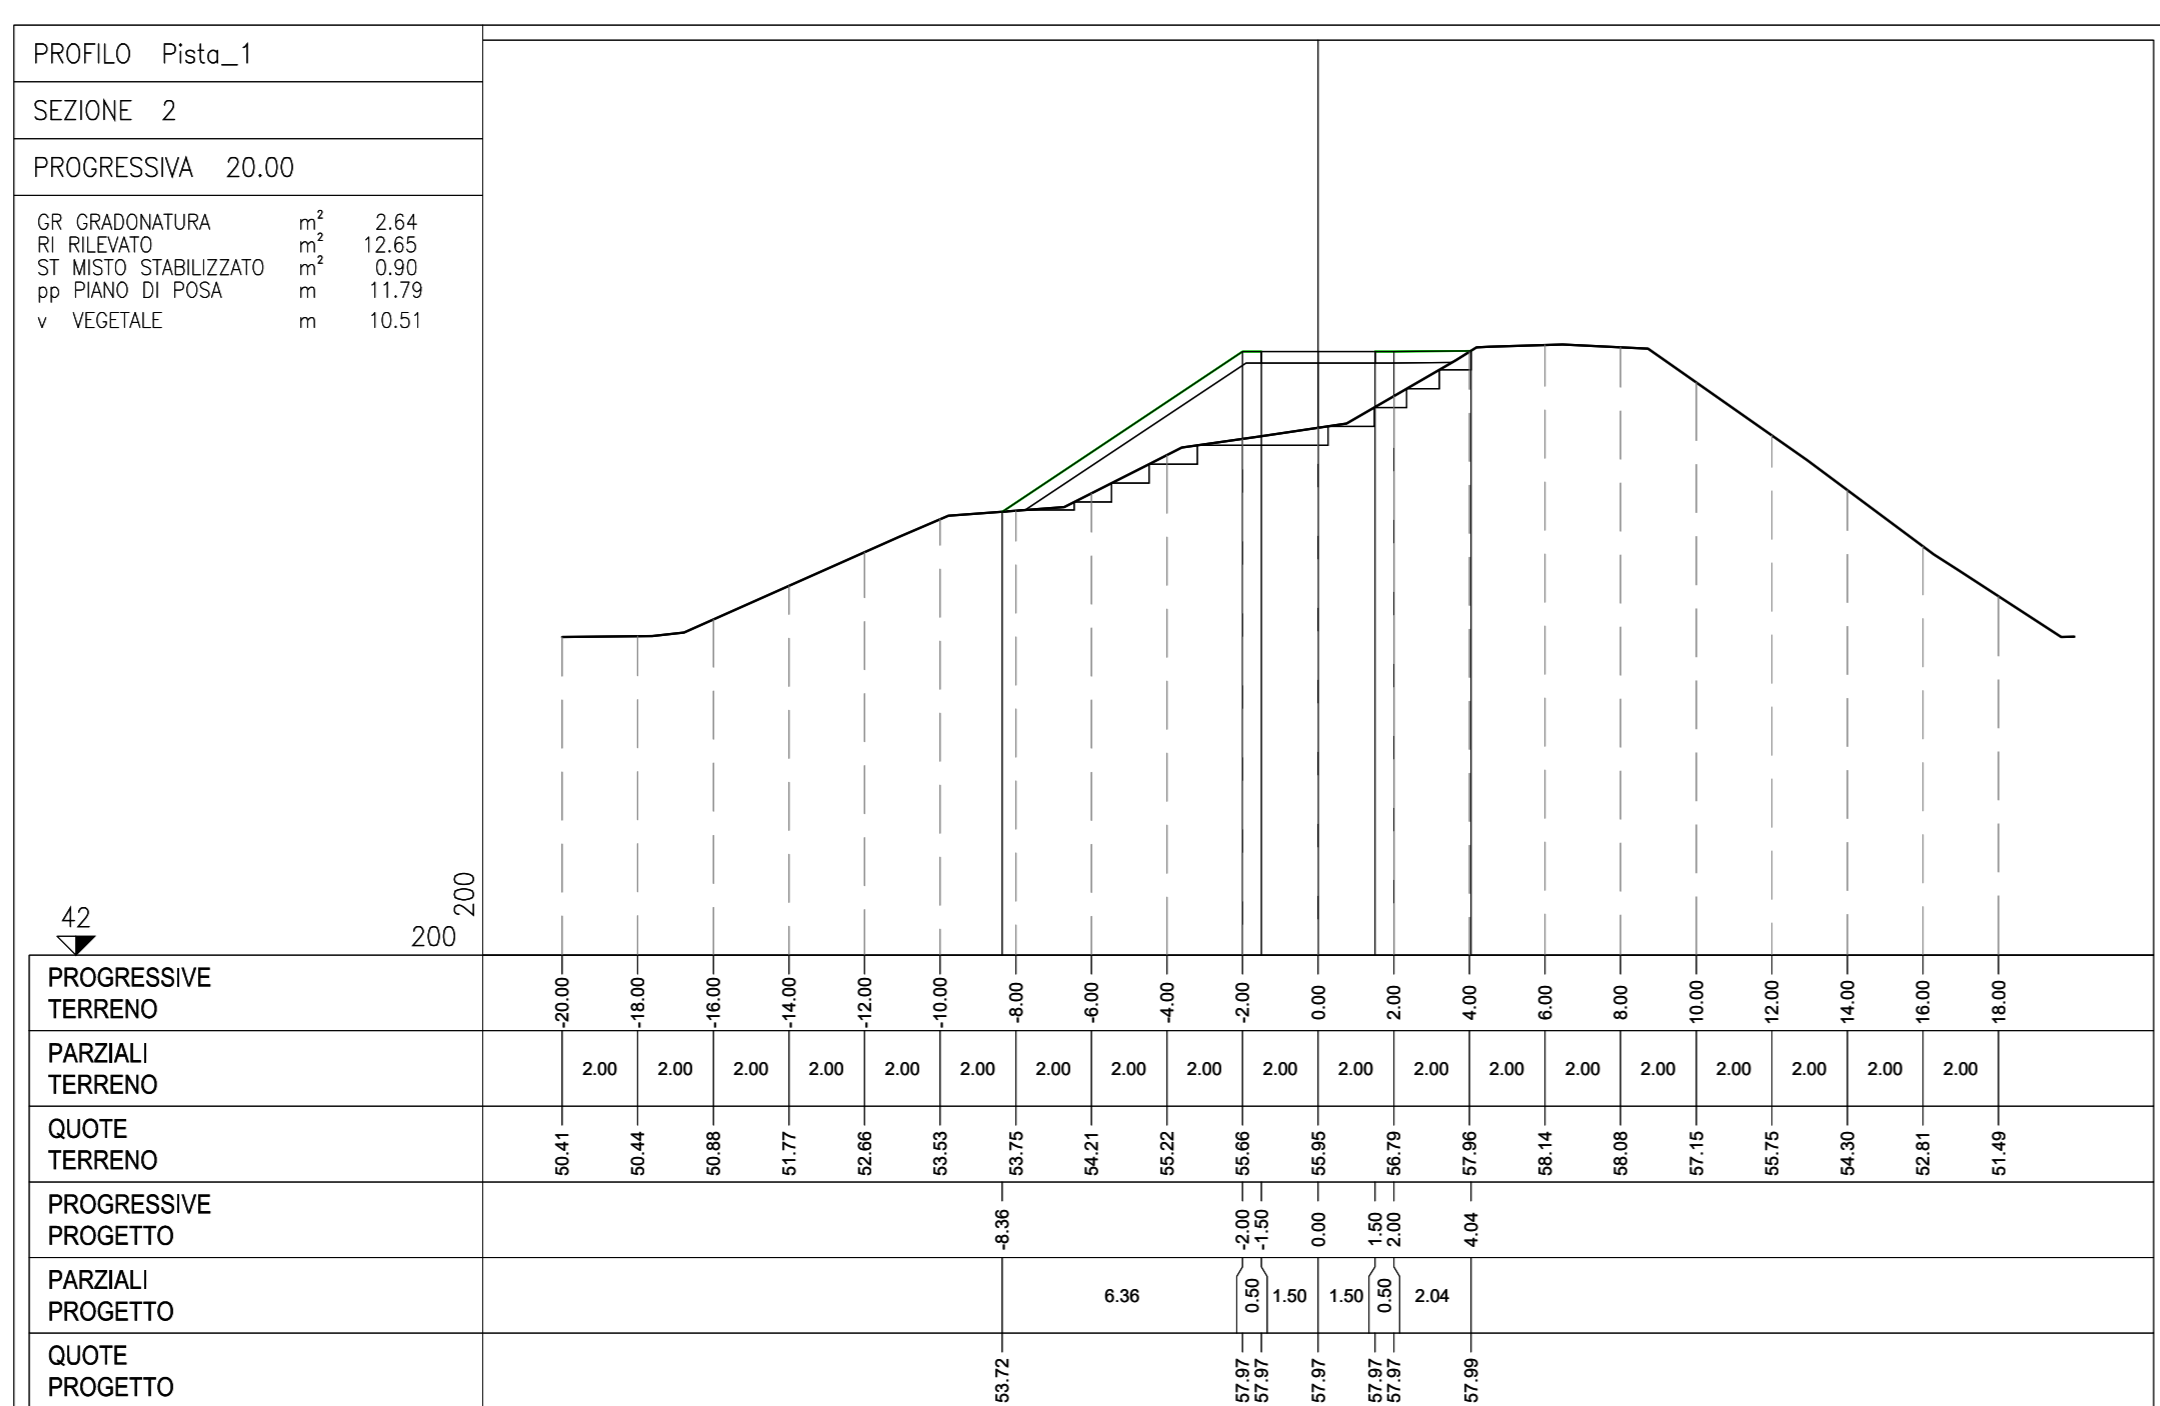
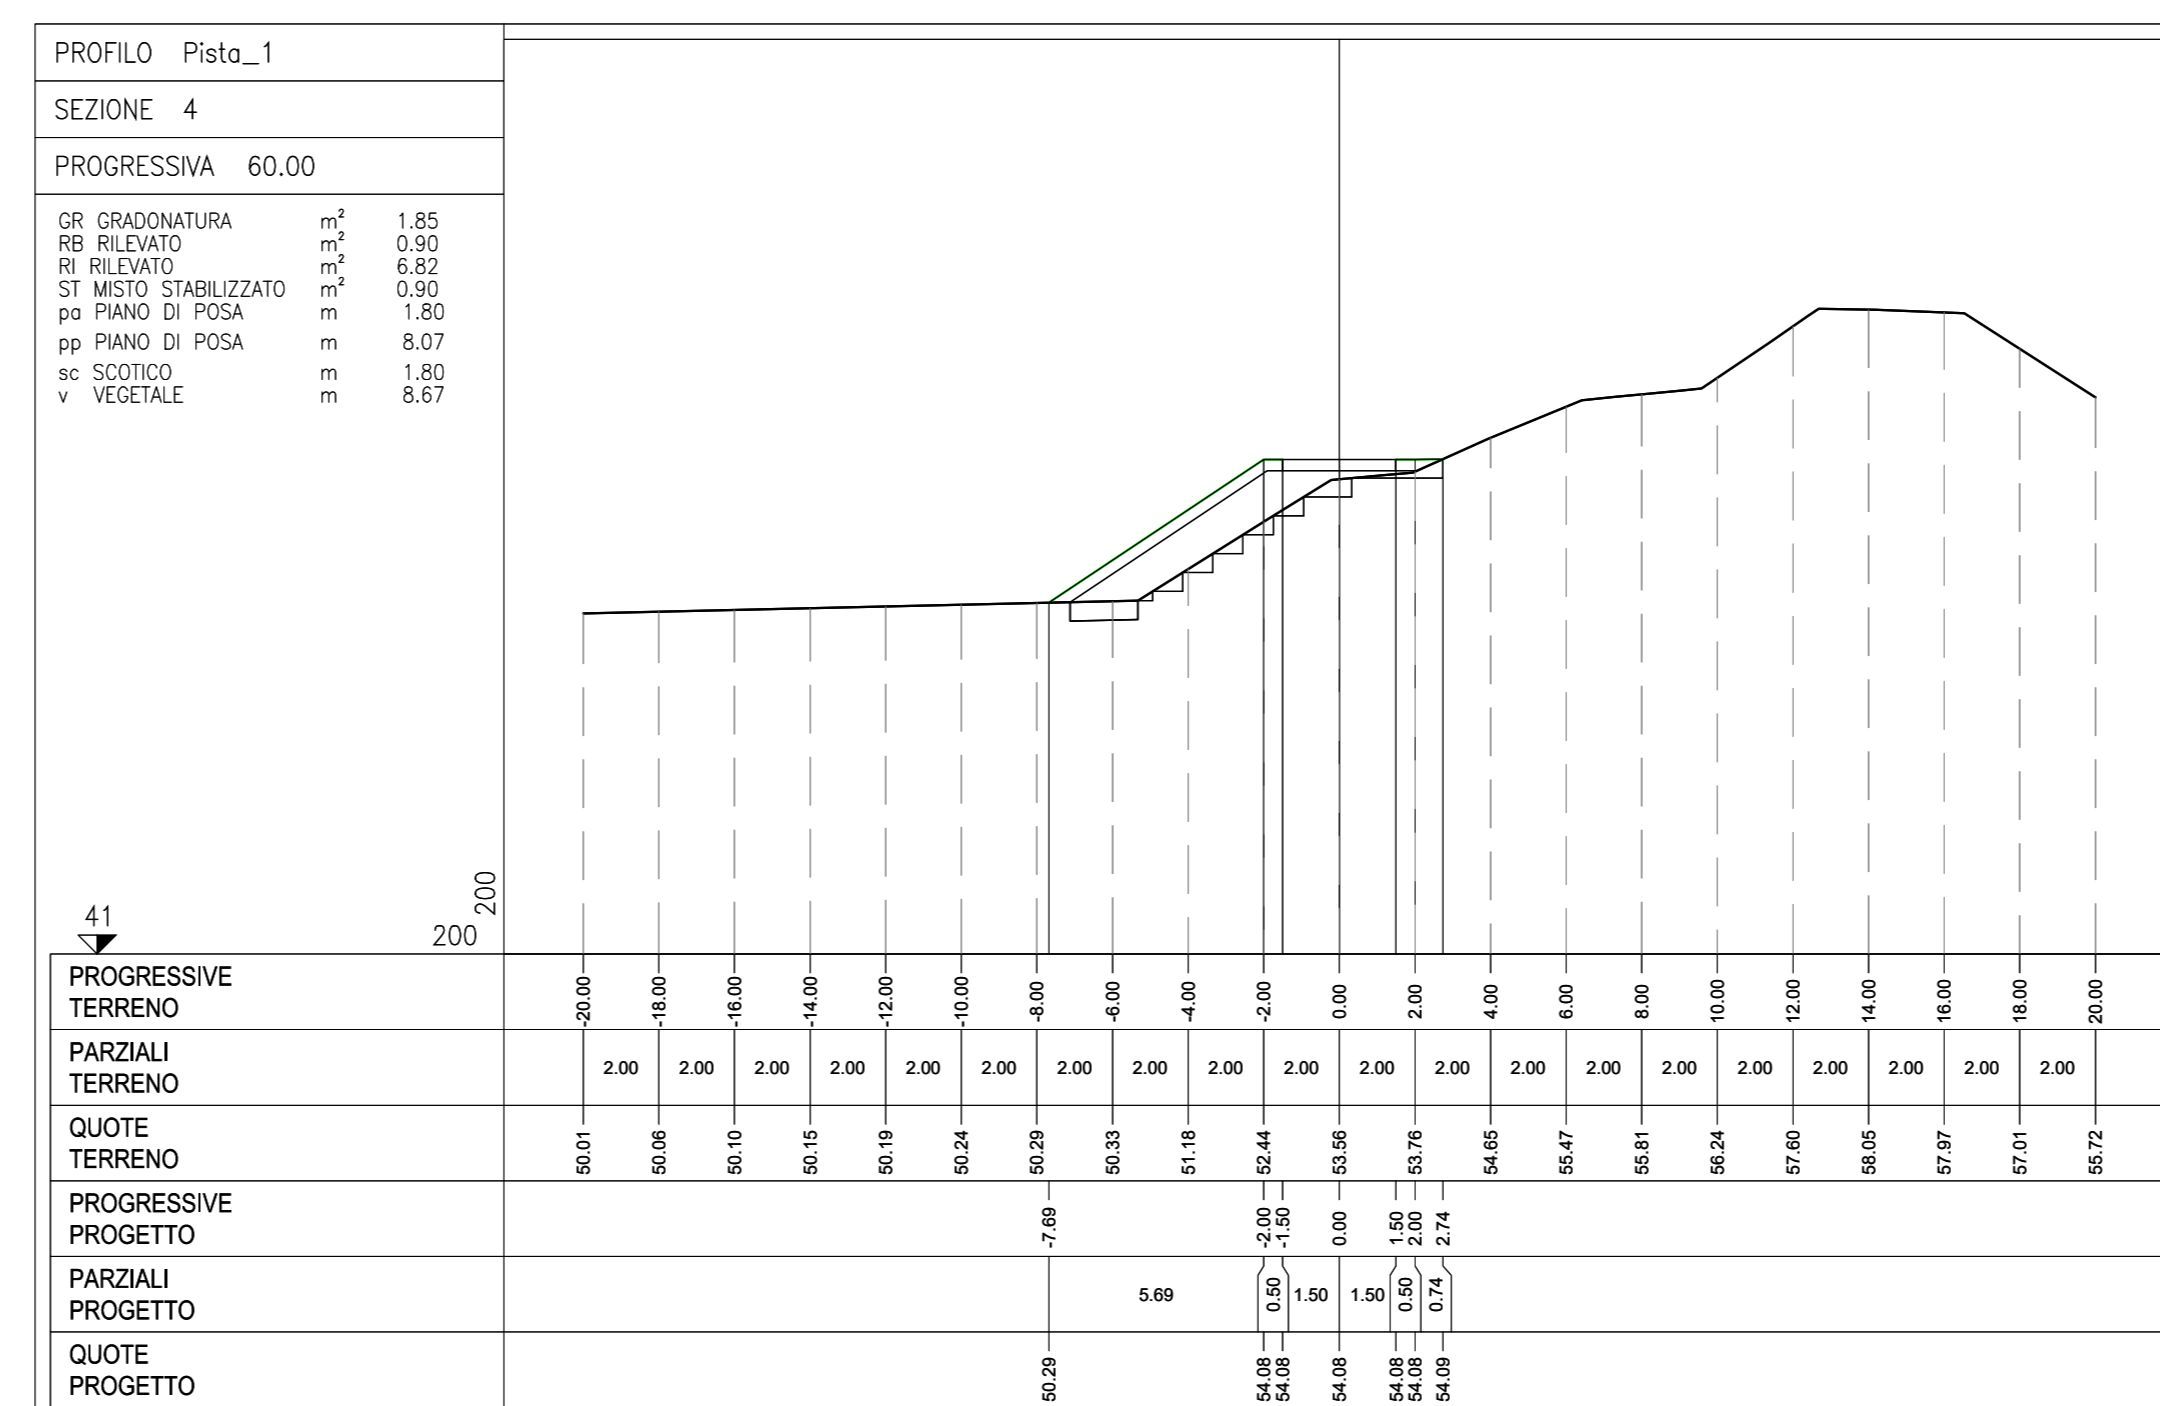


| DESCRIZIONE | CODICE |
|--|----------------------|
| PISTE DI SERVIZIO - PLANIMETRIA DI PROGETTO E SEZIONE TIPO | IM1712E02P2N6107001A |
| PISTE DI SERVIZIO - PLANIMETRIA DI TRACCIAMENTO - Pista 1 | IM1712E02P8N6107001A |
| PISTE DI SERVIZIO - PLANIMETRIA DI TRACCIAMENTO - Pista 2 | IM1712E02P8N6107002A |
| PISTE DI SERVIZIO - PROFILO LONGITUDINALE | IM1712E02P7N6107001A |
| PISTE DI SERVIZIO - SEZIONI TRASVERSALI - TAV. 1 | IM1712E02W9N6107001A |
| PISTE DI SERVIZIO - SEZIONI TRASVERSALI - TAV. 2 | IM1712E02W9N6107002A |
| PISTE DI SERVIZIO - SEZIONI TRASVERSALI - TAV. 3 | IM1712E02W9N6107003A |
| PISTE DI SERVIZIO - SEZIONI TRASVERSALI - TAV. 4 | IM1712E02W9N6107004A |
| PISTE DI SERVIZIO - SEZIONI TRASVERSALI - TAV. 5 | IM1712E02W9N6107005A |
| PISTE DI SERVIZIO - SEZIONI TRASVERSALI - TAV. 6 | IM1712E02W9N6107006A |
| PISTE DI SERVIZIO - RELAZIONE TECNICA GENERALE | IM1712E02T0N6107001A |
| PISTE DI SERVIZIO - TABELLARI MOVIMENTI TERRA | IM1712E02T0N6107001A |

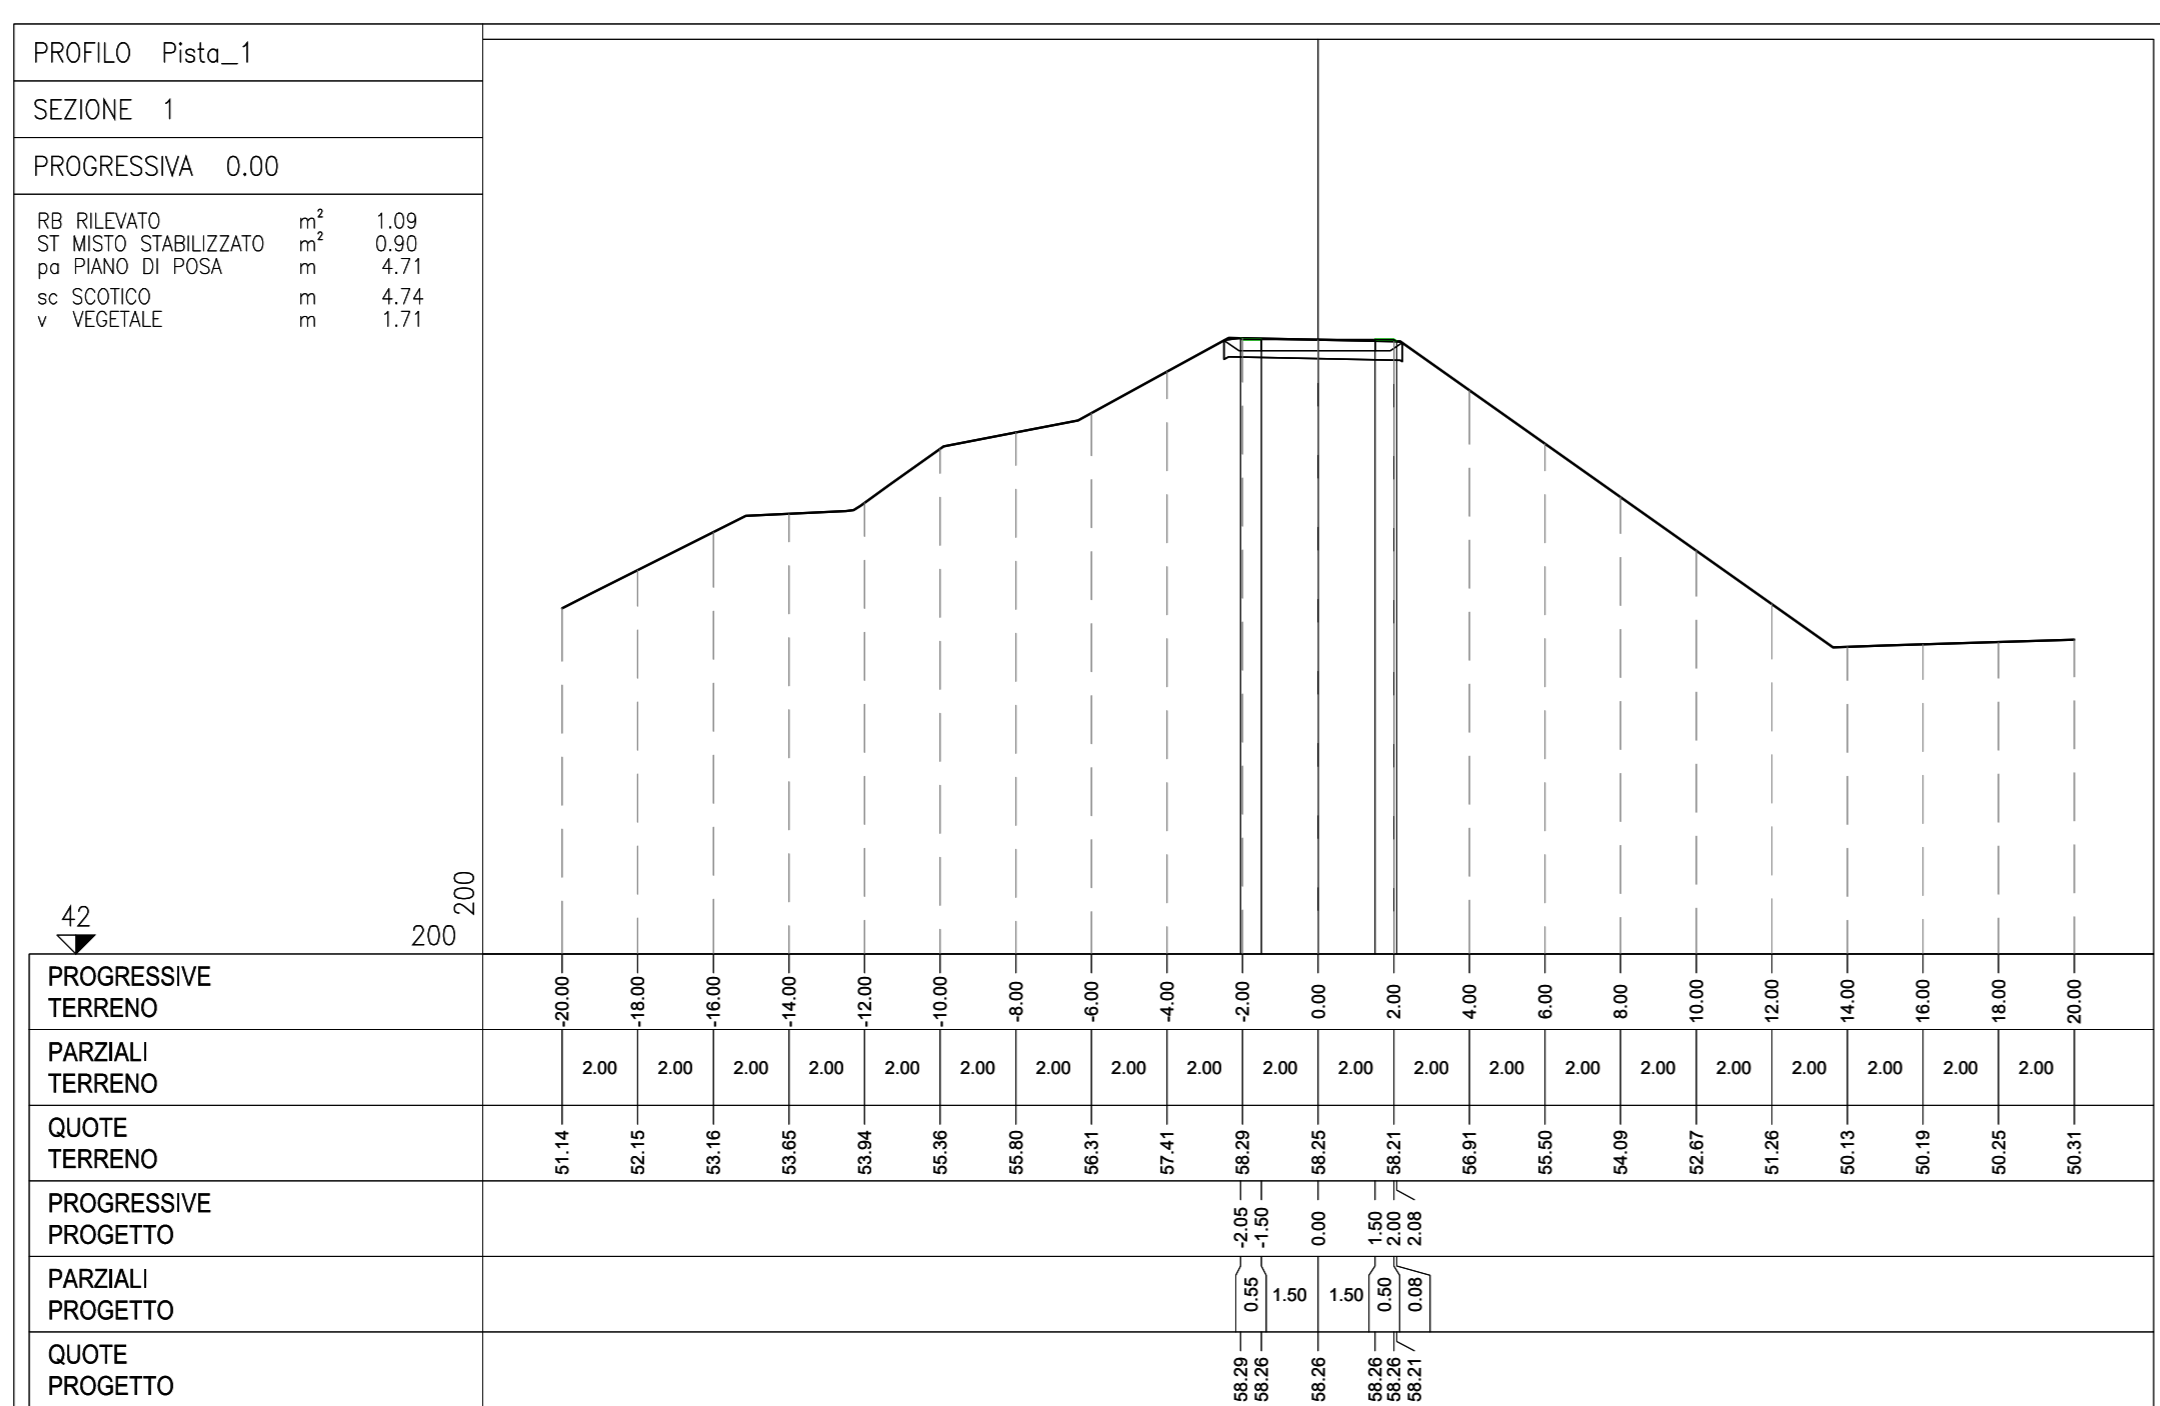

NOTE GENERALI

CARATTERISTICHE DEI MATERIALI

COMMITTENTE: **ALTA SORVEGLIANZA:** **GENERAL CONTRACTOR:**

INFRASTRUTTURE FERROVIARIE STRATEGICHE DEFINITE DALLA LEGGE OBIETTIVO N. 443/01
LINEA A.V. /A.C. TORINO-VENEZIA Tratta VERONA-PADOVA
Lotto funzionale Verona-Bivio Vicenza
PROGETTO ESECUTIVO
 INTERFERENZE IDRAULICHE ED OPERE IDRAULICHE
 SISTEMAZIONE ALVEO Fiume GUA ALLA PK 34+086,16
 INTERFERENZE VIABILITÀ
 PISTE DI SERVIZIO - SEZIONI TRASVERSALI - TAV. 1

GENERAL CONTRACTOR **DIRETTORE LAVORI** **SCALA:** 1:200

COMMISSIONE **LOTTO** **FASE** **ENTE** **TIPO DOC.** **OPERA/DISCIPLINA** **PROG.** **REV.** **FOGLIO**

PROGETTAZIONE

| Rev. | Descrizione | Redatto | Data | Verificato | Data | Approvato | Data | IL PROGETTA |
|------|-------------|---------|------|------------|------|-----------|------|-------------|
| A | EMISSI | | | | | | | |
| B | | | | | | | | |
| C | | | | | | | | |

CG. 8377357D1 **CUP. J41B100000009** **File:**

Progetto cofinanziato dalla Unione Europea **Cod. origine:** 0303

TUTTI I DIRITTI DEL PRESENTE DOCUMENTO SONO RISERVATI. LA PRODUZIONE ANCHE PARZIALE È VIETATA