
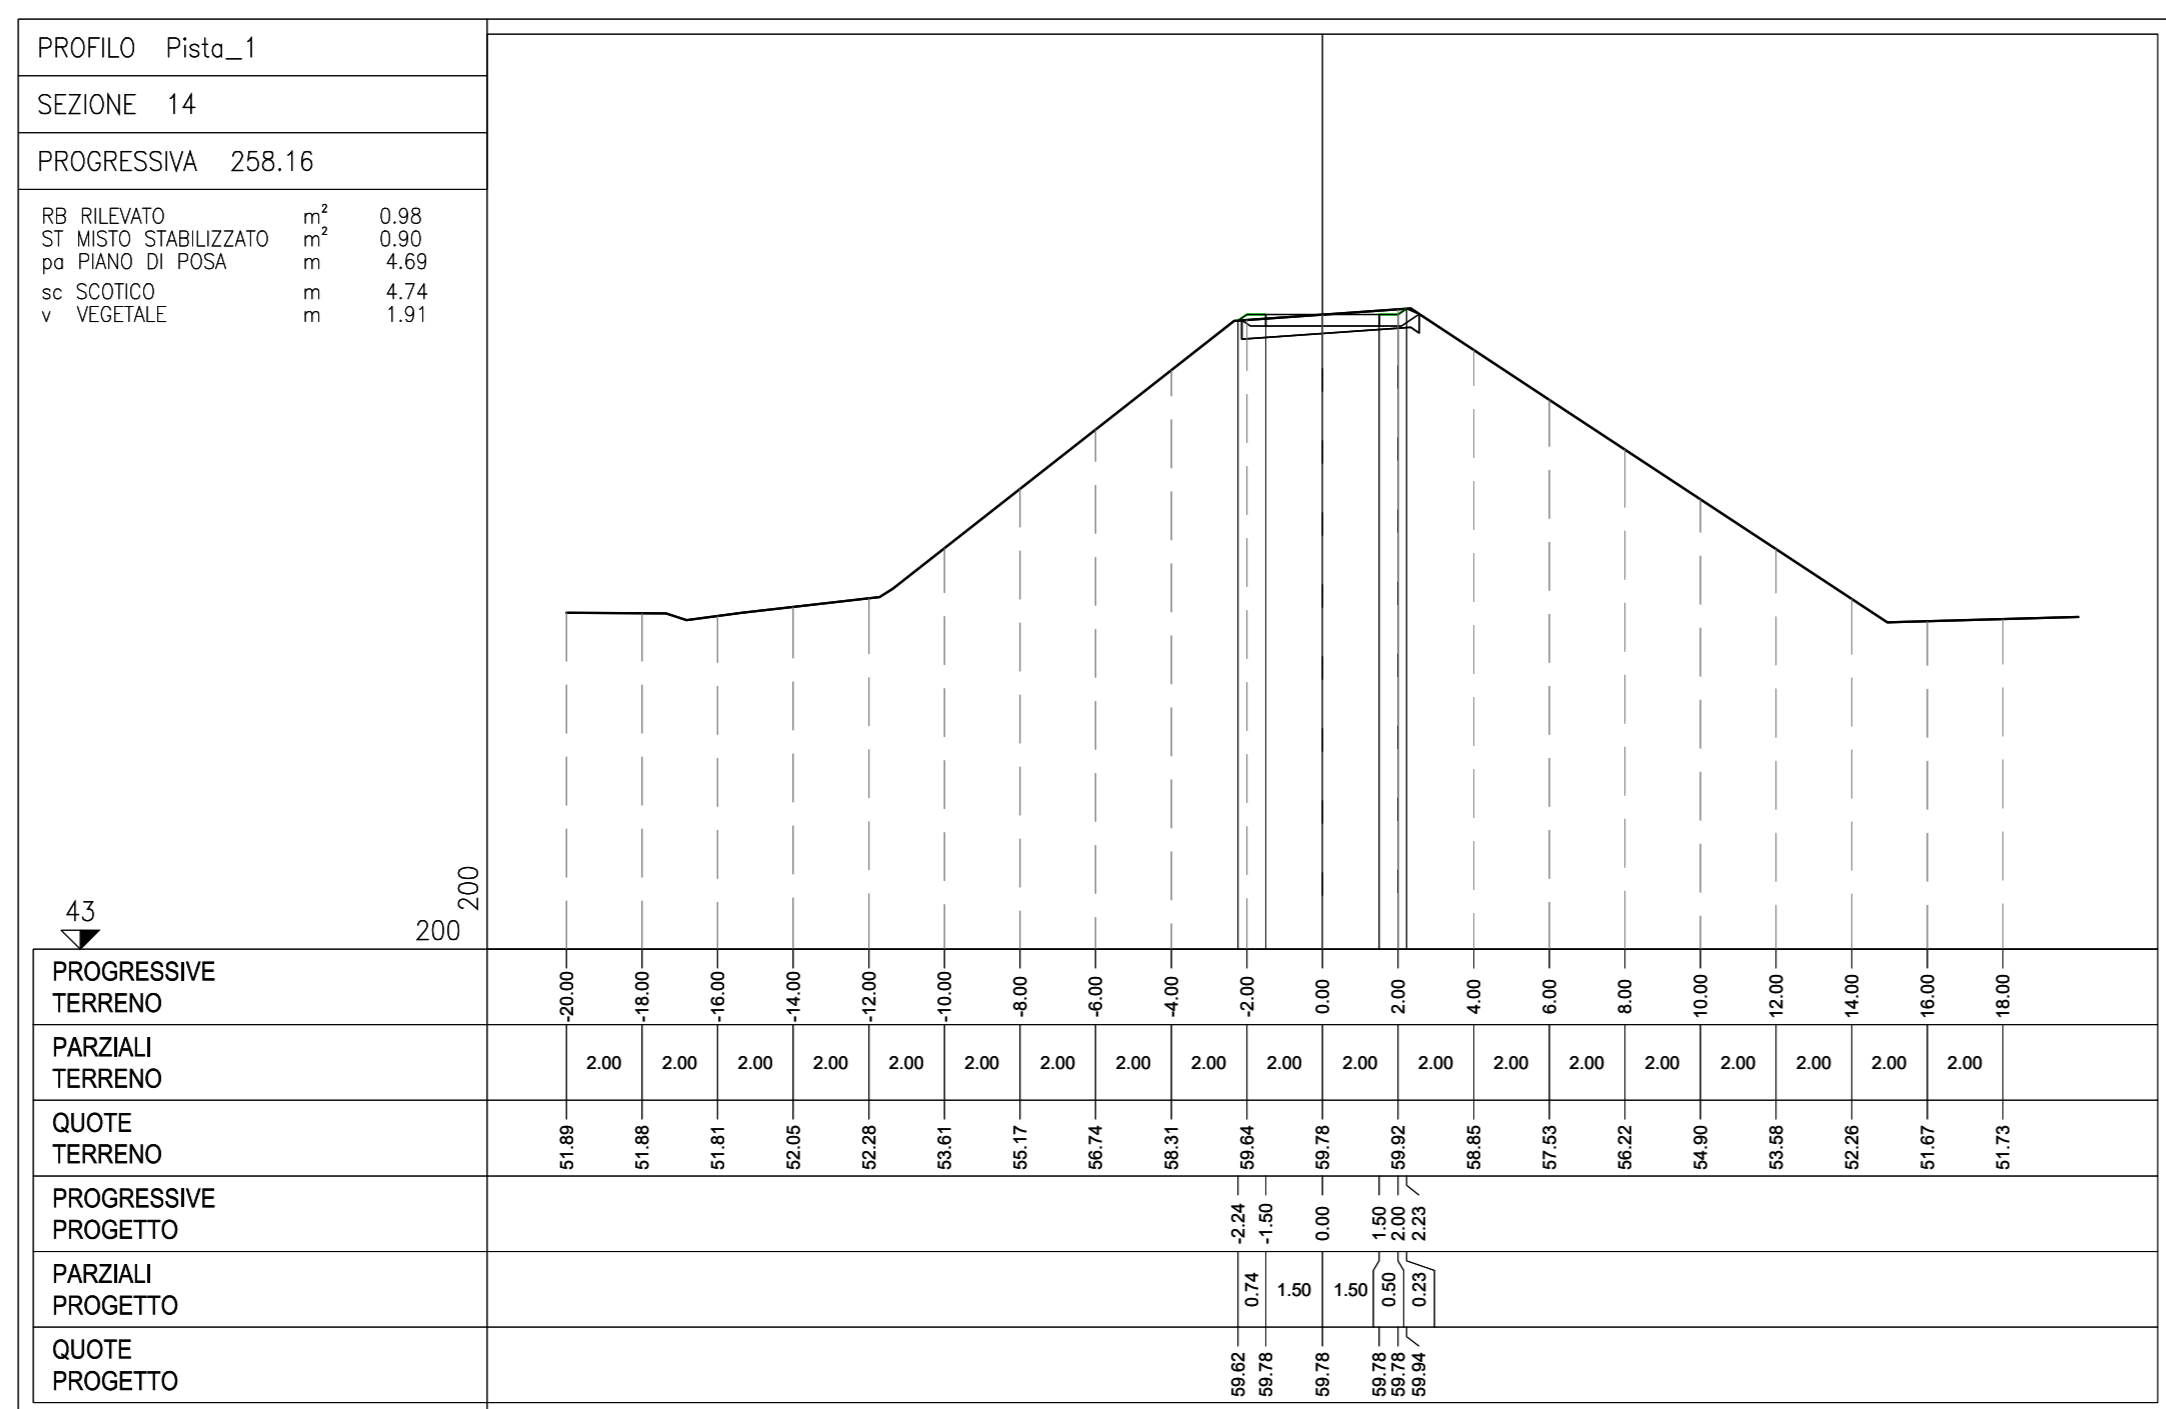


DESCRIZIONE	CODICE
PISTE DI SERVIZIO - PLANIMETRIA DI PROGETTO E SEZIONE TIPO	IM1712E02P2N6107001A
PISTE DI SERVIZIO - PLANIMETRIA DI TRACCIAMENTO - Pisto 1	IM1712E02P8N6107001A
PISTE DI SERVIZIO - PLANIMETRIA DI TRACCIAMENTO - Pisto 2	IM1712E02P8N6107002A
PISTE DI SERVIZIO - PROFILO LONGITUDINALE	IM1712E02P7N6107001A
PISTE DI SERVIZIO - SEZIONI TRASVERSALI - TAV. 1	IM1712E02W9N6107001A
PISTE DI SERVIZIO - SEZIONI TRASVERSALI - TAV. 2	IM1712E02W9N6107002A
PISTE DI SERVIZIO - SEZIONI TRASVERSALI - TAV. 3	IM1712E02W9N6107003A
PISTE DI SERVIZIO - SEZIONI TRASVERSALI - TAV. 4	IM1712E02W9N6107004A
PISTE DI SERVIZIO - SEZIONI TRASVERSALI - TAV. 5	IM1712E02W9N6107005A
PISTE DI SERVIZIO - SEZIONI TRASVERSALI - TAV. 6	IM1712E02W9N6107006A
PISTE DI SERVIZIO - RELAZIONE TECNICA GENERALE	IM1712E02P0N6107001A
PISTE DI SERVIZIO - TABELLARI MOVIMENTI TERRA	IM1712E02T0N6107001A

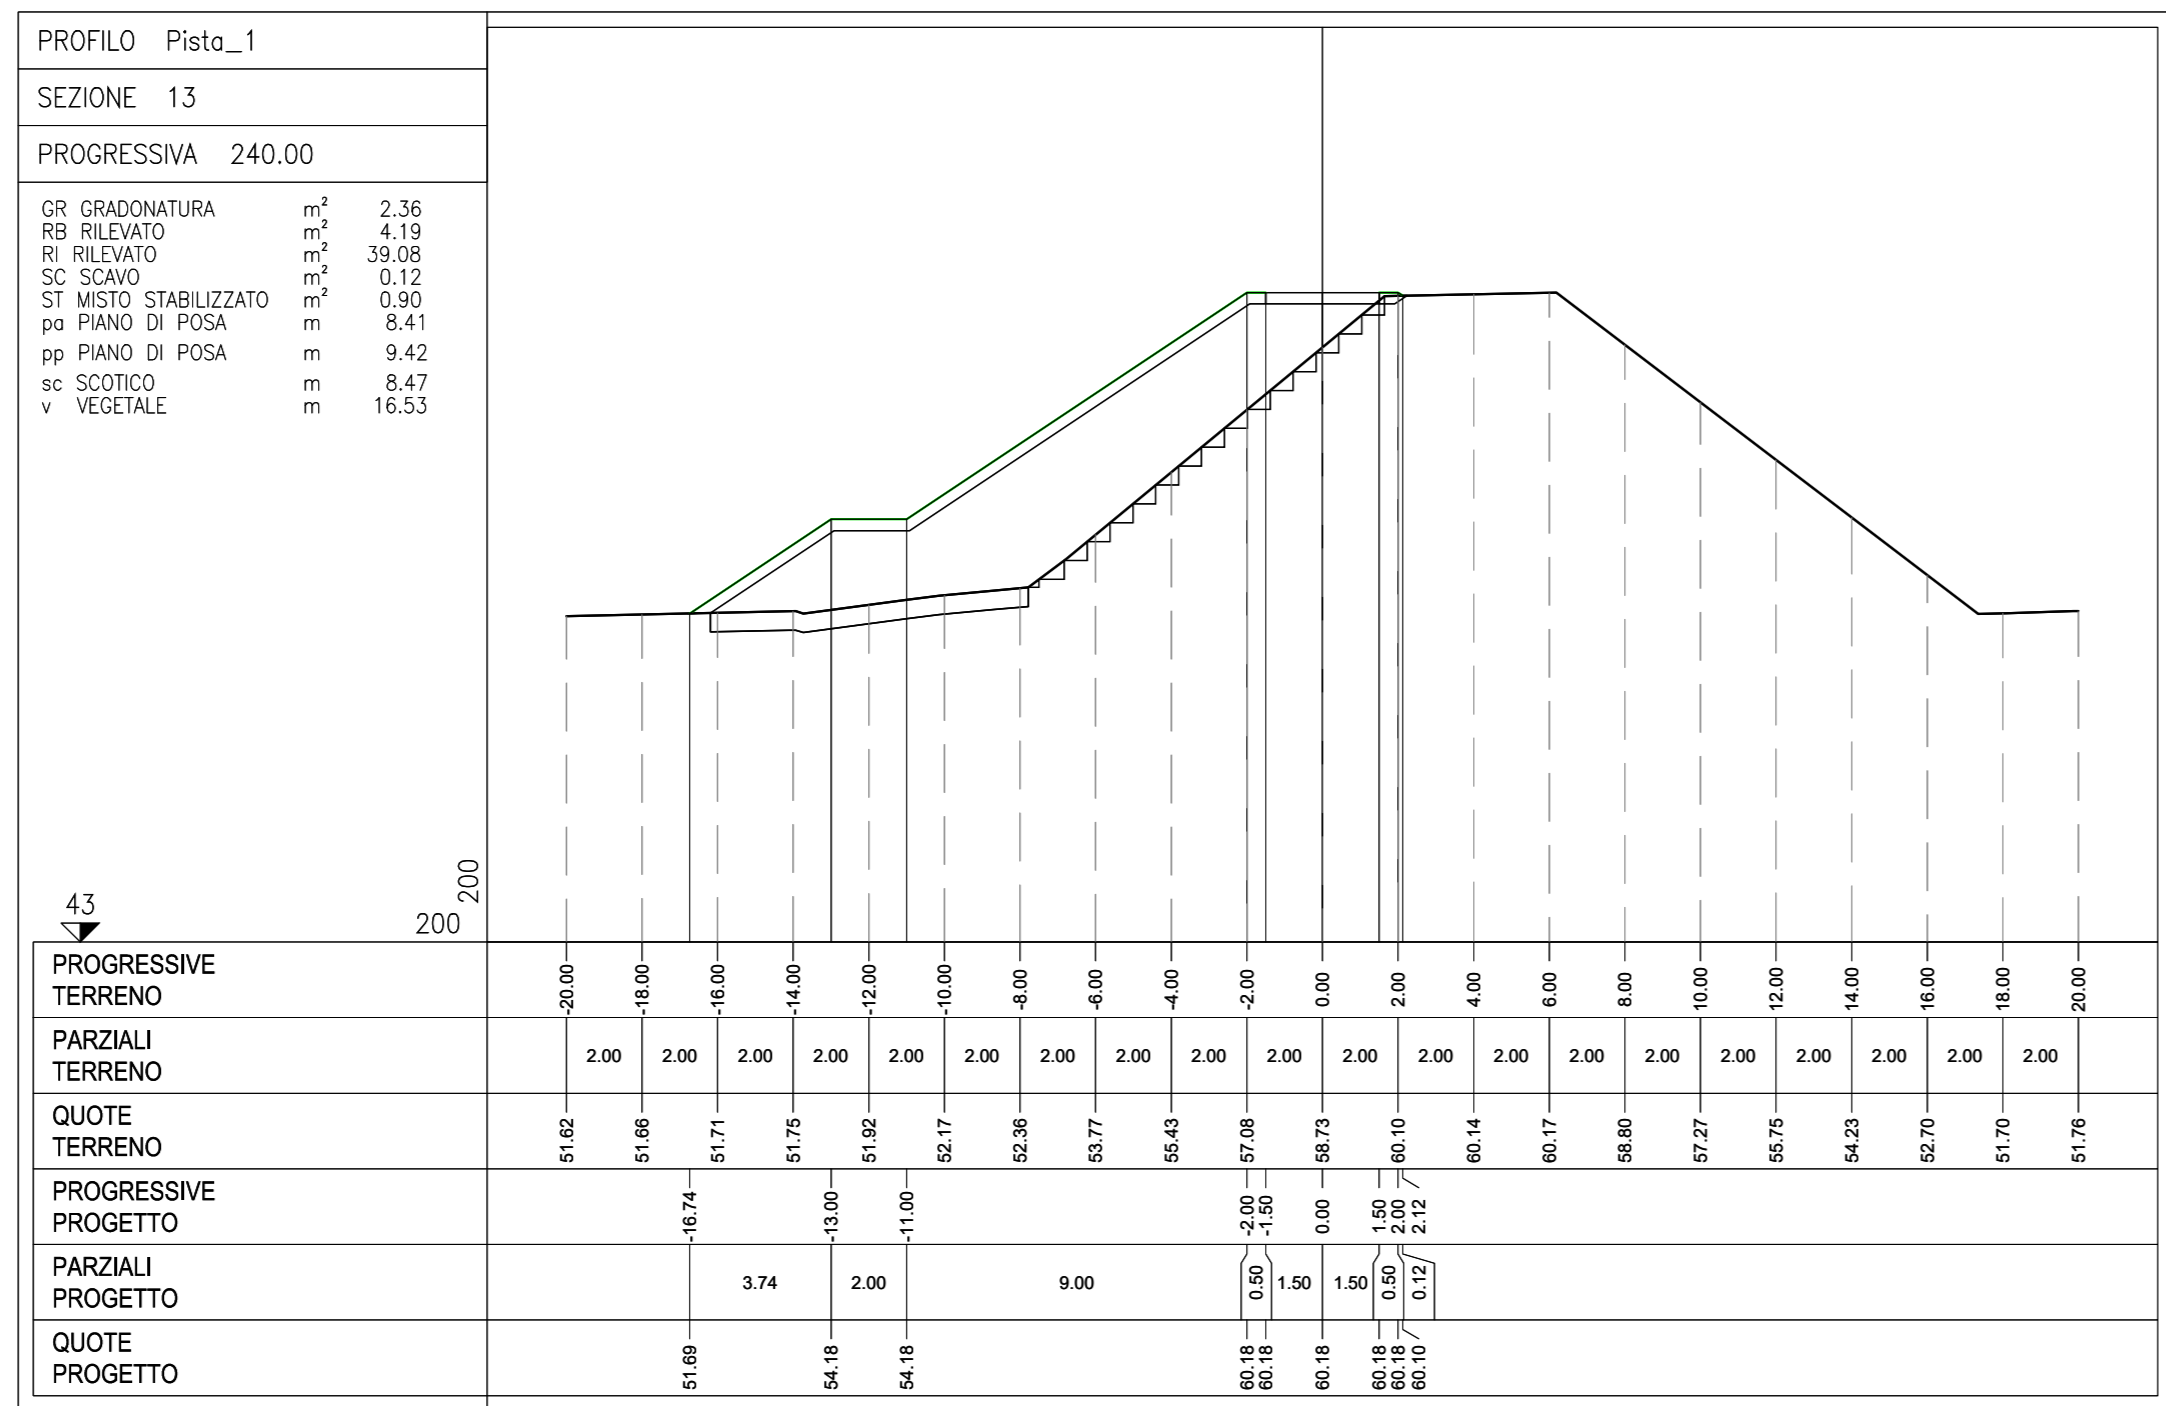

NOTE GENERALI

CARATTERISTICHE DEI MATERIALI

COMMITTENTE:



ALTA SORVEGLIANZA:



GENERAL CONTRACTOR:



INFRASTRUTTURE FERROVIARIE STRATEGICHE DEFINITE DALLA LEGGE OBIETTIVO N. 443/01
LINEA A.V. /A.C. TORINO-VENEZIA Tratta VERONA-PADOVA
Lotto funzionale Verona-Bivio Vicenza
PROGETTO ESECUTIVO

INTERFERENZE IDRAULICHE ED OPERE IDRAULICHE
SISTEMAZIONE ALVEO FIUME GUA ALLA PK 34+086,16
INTERFERENZE VIABILITA'
PISTE DI SERVIZIO - SEZIONI TRASVERSALI - TAV. 3

GENERAL CONTRACTOR		DIRETTORE LAVORI		SCALA: 1:200
Irico-IV Due Ing. Paolo CARMONA				

COMMISSIONE	LOTTO	FASE	ENTRATA	TIPO DOC.	OPERA/DISCIPLINA	PROG.	REV.	FOGLIO
1	12	E	12	M9	116107	003	A	11

VISTO CONSorzio IRICO-IV DUE		Data	
Ing. Luca MESSIGLIER			

Rev.	Descrizione	Redatto	Data	Verificato	Data	Approvato	Data	IL PROGETTISTA
A	ESPOSIZIONE	Cheloni	2011	Cheloni	2011	Cheloni	2011	
B								
C								