
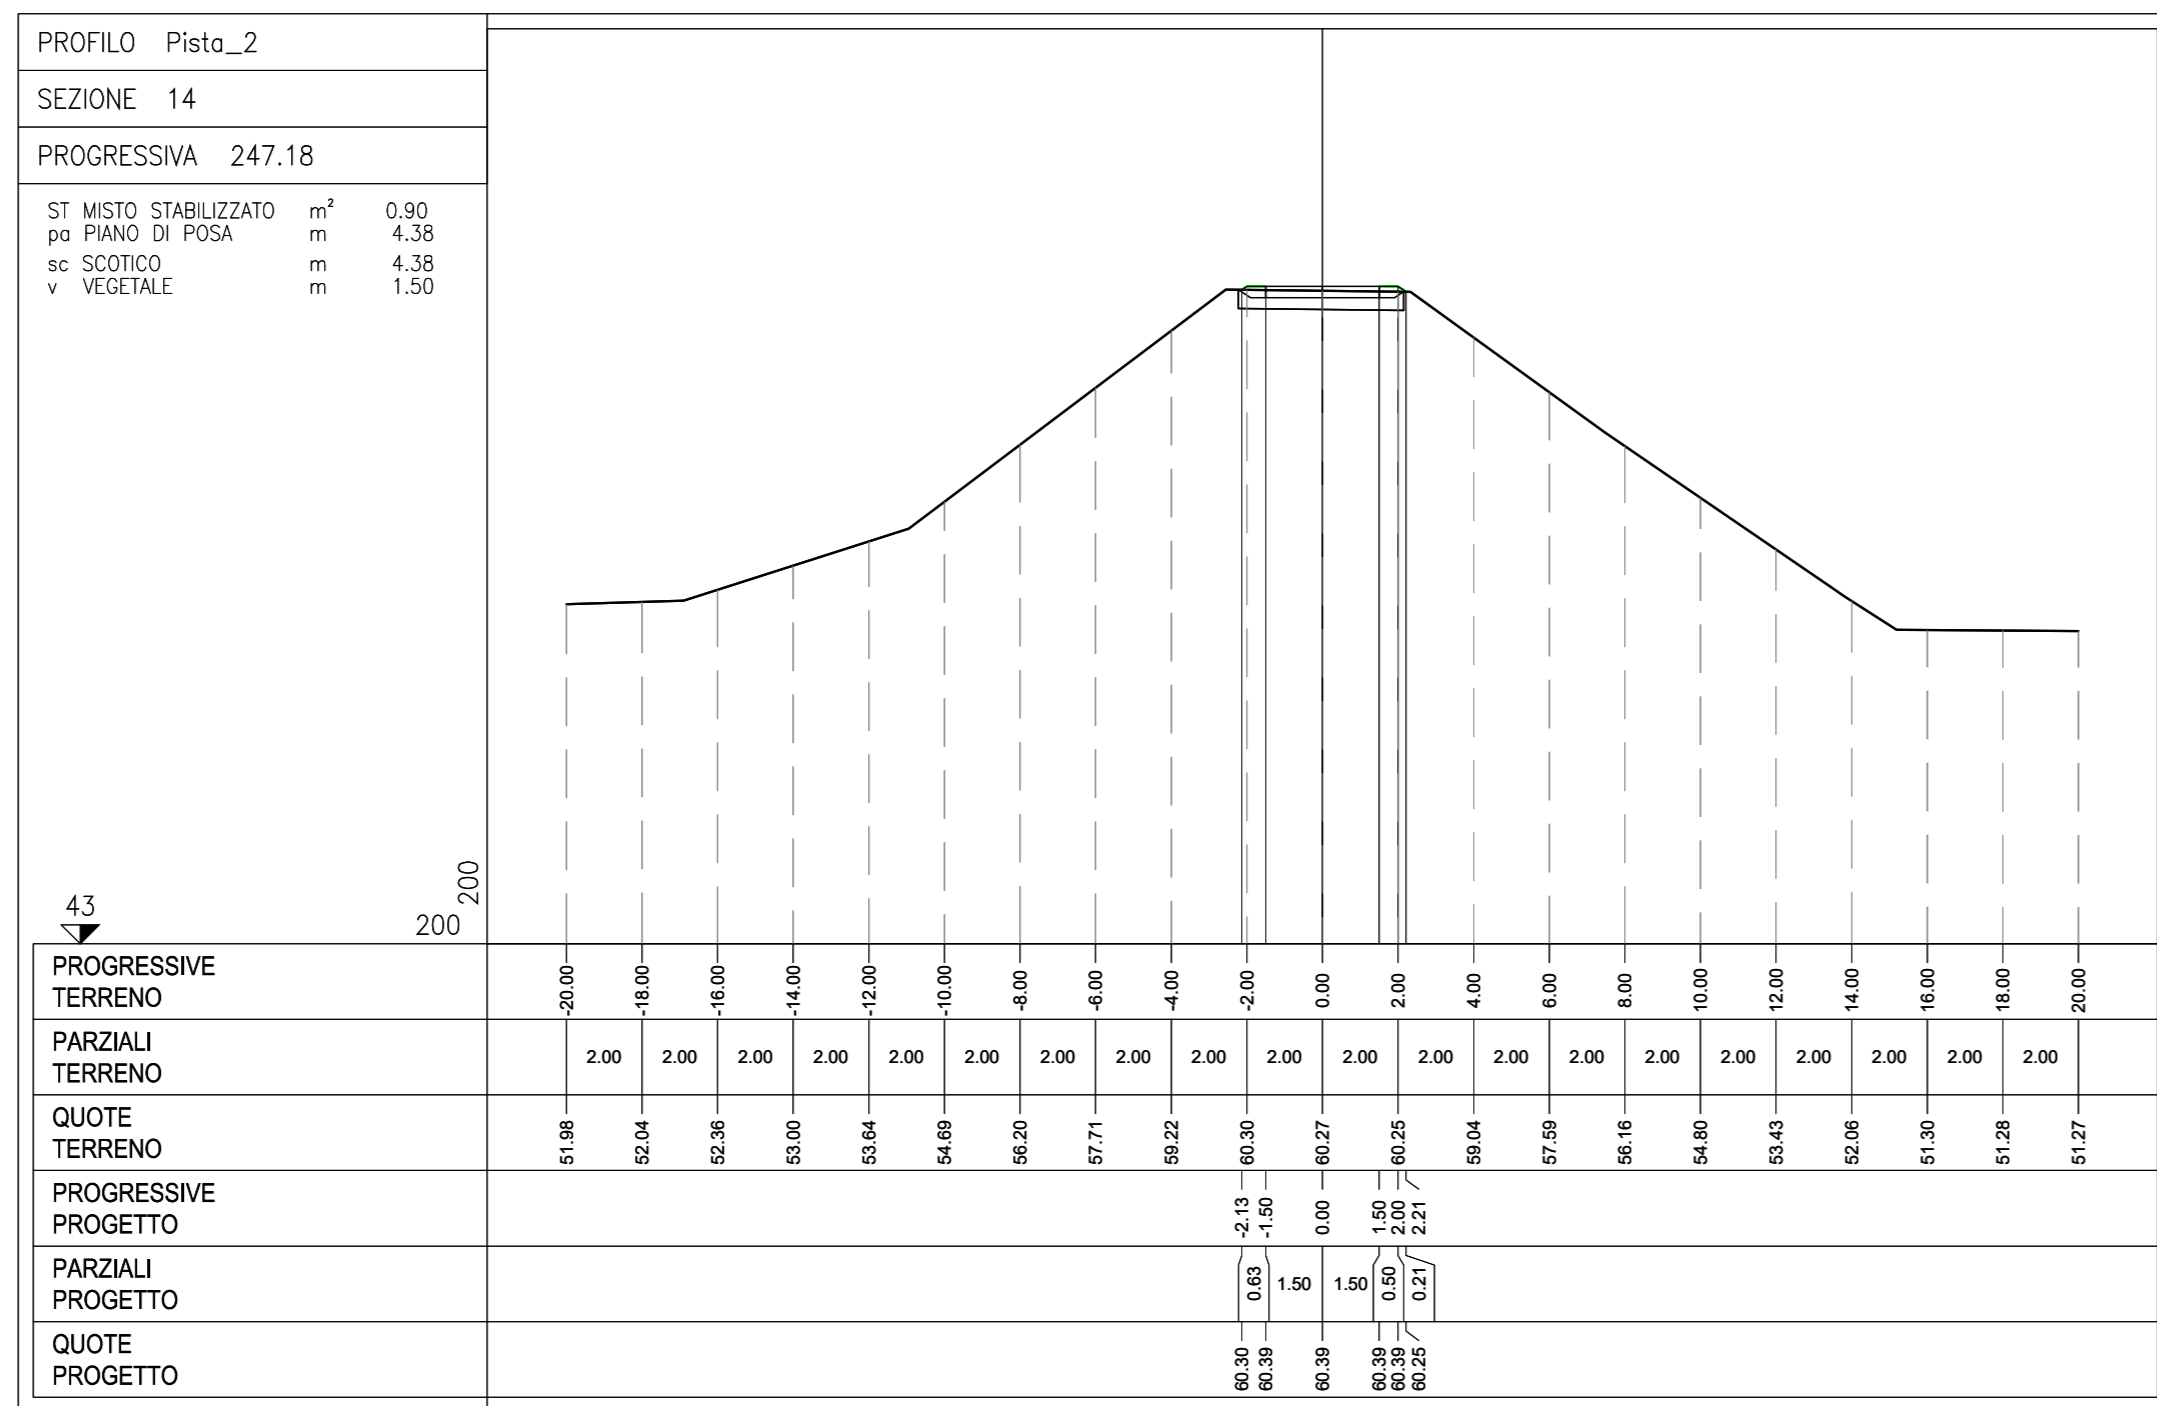


DESCRIZIONE	CODICE
PISTE DI SERVIZIO - PLANIMETRIA DI PROGETTO E SEZIONE TIPO	IM1712E2P2N6107001A
PISTE DI SERVIZIO - PLANIMETRIA DI TRACCIAMENTO - Pista 1	IM1712E2P8N6107001A
PISTE DI SERVIZIO - PLANIMETRIA DI TRACCIAMENTO - Pista 2	IM1712E2P8N6107002A
PISTE DI SERVIZIO - PROFILO LONGITUDINALE	IM1712E2P7N6107001A
PISTE DI SERVIZIO - SEZIONI TRASVERSALI - TAV. 1	IM1712E2W9N6107001A
PISTE DI SERVIZIO - SEZIONI TRASVERSALI - TAV. 2	IM1712E2W9N6107002A
PISTE DI SERVIZIO - SEZIONI TRASVERSALI - TAV. 3	IM1712E2W9N6107003A
PISTE DI SERVIZIO - SEZIONI TRASVERSALI - TAV. 4	IM1712E2W9N6107004A
PISTE DI SERVIZIO - SEZIONI TRASVERSALI - TAV. 5	IM1712E2W9N6107005A
PISTE DI SERVIZIO - SEZIONI TRASVERSALI - TAV. 6	IM1712E2W9N6107006A
PISTE DI SERVIZIO - RELAZIONE TECNICA GENERALE	IM1712E2P0N6107001A
PISTE DI SERVIZIO - TABELLARI MOVIMENTI TERRA	IM1712E2T0N6107001A

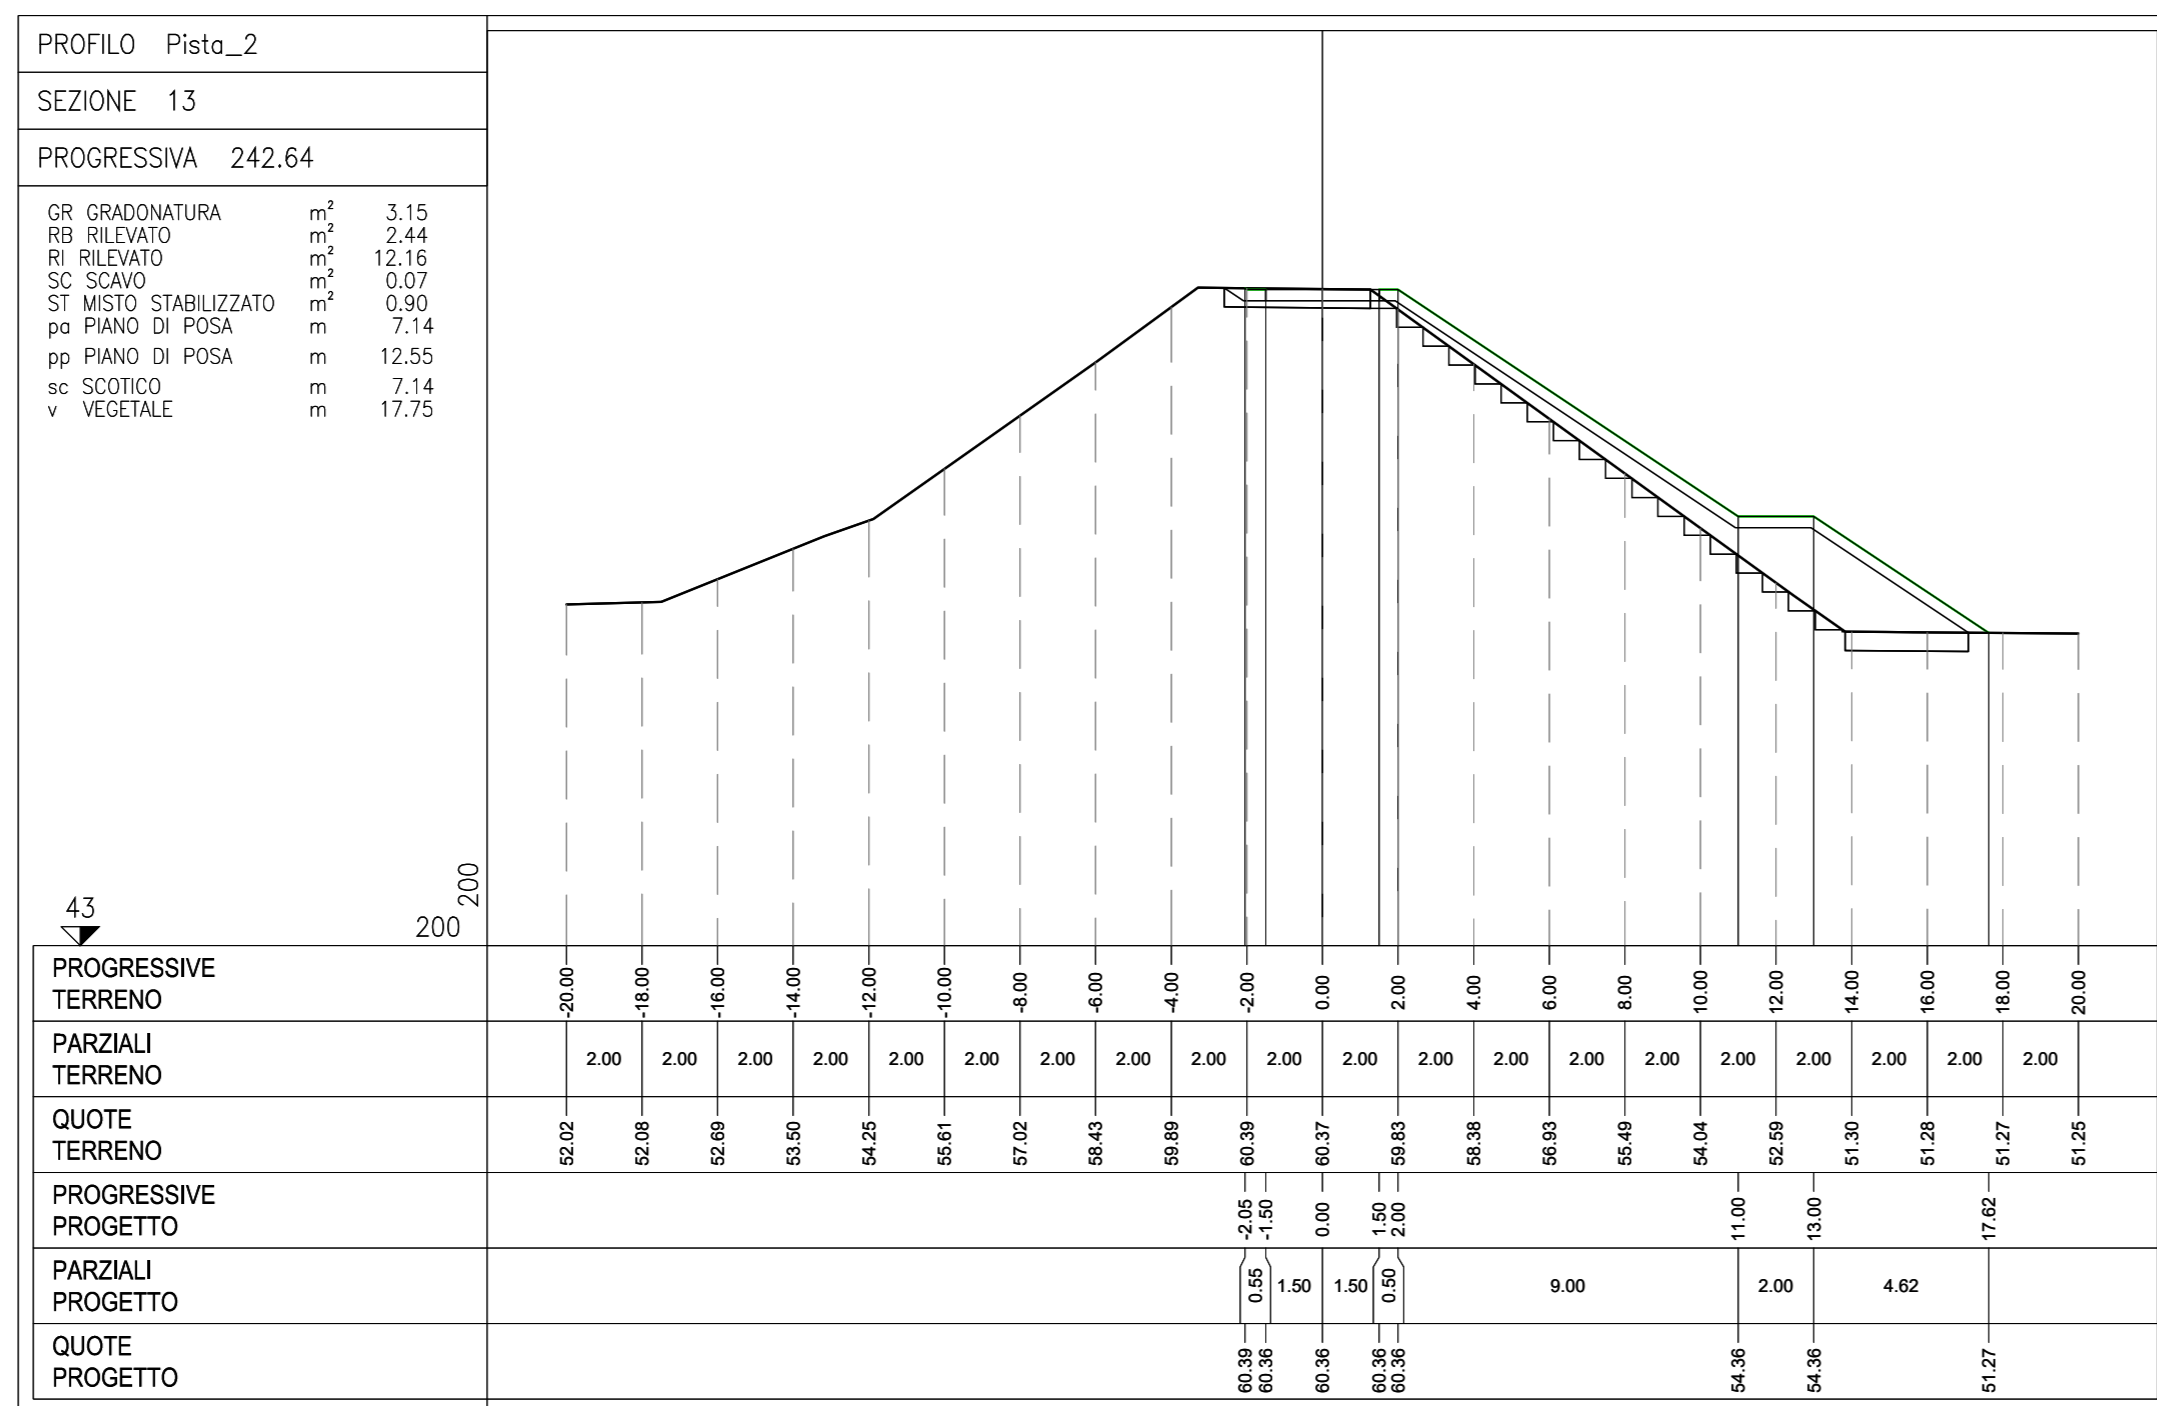

NOTE GENERALI

CARATTERISTICHE DEI MATERIALI

COMMITTENTE:



ALTA SORVEGLIANZA:



GENERAL CONTRACTOR:



INFRASTRUTTURE FERROVIARIE STRATEGICHE DEFINITE DALLA LEGGE OBIETTIVO N. 443/01
LINEA A.V. /A.C. TORINO-VENEZIA Tratta VERONA-PADOVA
Lotto funzionale Verona-Bivio Vicenza

PROGETTO ESECUTIVO

INTERFERENZE IDRAULICHE ED OPERE IDRAULICHE
SISTEMAZIONE ALVEO FIUME GUA ALLA PK 34+086,16
INTERFERENZE VIABILITA'

PISTE DI SERVIZIO - SEZIONI TRASVERSALI - TAV. 6

GENERAL CONTRACTOR		DIRETTORE LAVORI		SCALA:
Consorzio Iric-IV Due Ing. Luca MESSIGLIER		Iric-IV Due Ing. Paolo CARBONIA		1:200
COMMISSIONE	LOTTO	FASE	TIPO DOC.	OPERA/DISCIPLINA
11/17	12	E	12	11/61/07
PROG.	REV.	FOGLIO		
006	A	11		
VISTO CONSorzio IRIC-IV DUE				
Ing. Luca MESSIGLIER				
Data				
Rev.	Descrizione	Redatto	Verificato	Approvato
A	ESPOSIZIONE	Cheloni	Cheloni	Cheloni
B				
C				
Cod. 837793701		CUP: J418V100000009		File: \\11202\mvs\010000\...
Progetto cofinanziato dalla Unione Europea		Cod. origine: 0303		