

COMMITTENTE:



ALTA SORVEGLIANZA:



GENERAL CONTRACTOR:



INFRASTRUTTURE FERROVIARIE STRATEGICHE DEFINITE DALLA LEGGE OBIETTIVO N. 443/01

**LINEA A.V. /A.C. TORINO-VENEZIA Tratta VERONA-PADOVA
Lotto funzionale Verona-Bivio Vicenza**

PROGETTO ESECUTIVO

IN - INTERFERENZE VIARIE

IN76 - ADEGUAMENTO VIA TOMBOLE A PK 23+900

GENERALE

QUADERNO DELLE SEZIONI TRASVERSALI

GENERAL CONTRACTOR		DIRETTORE LAVORI	SCALA : 1:200
IL PROGETTISTA INTEGRATORE ing. Giovanni MALAVENDA <small>iscritto all'ordine degli ingegneri di Venezia n. 4289</small> Data: 09/09/2021	Consorzio Iricav Due ing. Paolo CARMONA Data: 09/09/2021		

COMMESSA	LOTTO	FASE	ENTE	TIPO DOC.	OPERA/DISCIPLINA	PROGR.	REV.	FOGLIO
IN17	12	E	12	M9	IN7600	001	A	DI

	VISTO CONSORZIO IRICAV DUE	
	Firma ing. Luca RANDOLFI	Data

Progettazione :

Rev.	Descrizione	Redatto	Data	Verificato	Data	Approvato	Data	IL PROGETTISTA
A	EMISSIONE	<i>[Signature]</i>	15/10/2021	<i>[Signature]</i>	15/10/2021	<i>[Signature]</i>	15/10/2021	Giuseppefabrizio Coppa Dott. Ingeg. GIUSEPPE FABRIZIO COPPA n. 42176 Data:
B								
C								

CIG. 8377957CD1	CUP: J41E9100000009	File: IN1712E12W9IN7600001A.DWG
		Cod. origine: CODICE


Progetto cofinanziato dalla Unione Europea

Scala di plot:

TUTTI I DIRITTI DEL PRESENTE DOCUMENTO SONO RISERVATI: LA PRODUZIONE ANCHE PARZIALE È VIETATA

AREA	
Scavo	5.76 mq
Rilevato	0.00 mq
Misto stabilizzato	1.75 mq
Usura	0.28 mq
Binder	0.42 mq
Inerbimento	0.00 mq
Base	0.70 mq
SuperCompattato	2.10 mq

AREA	
Scavo fossi	1.44 mq
Rilevato fossi	0.00 mq

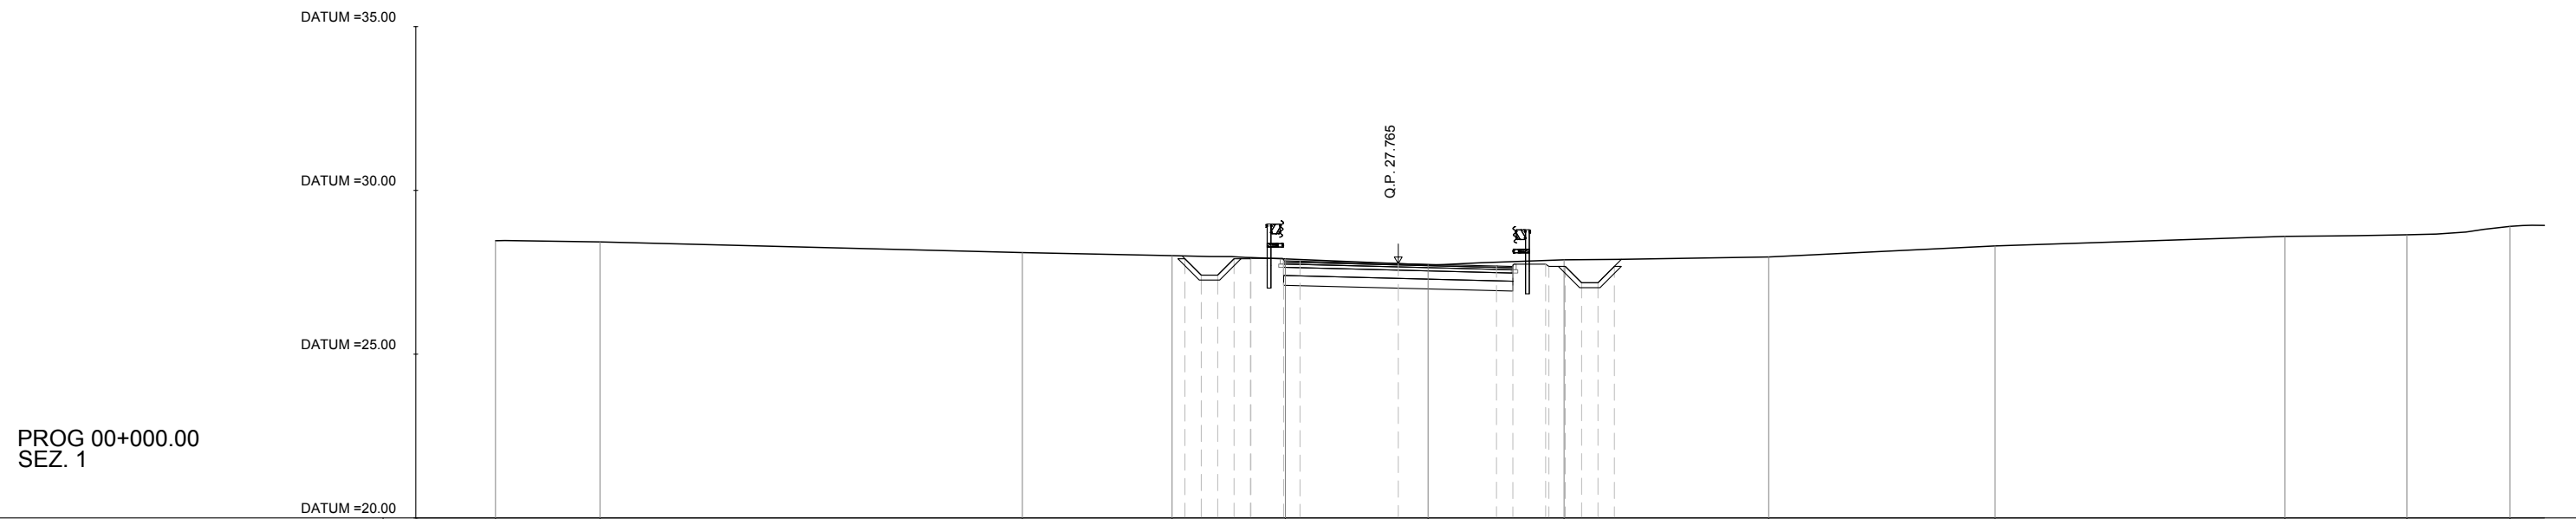


PROG 00+000.00
SEZ. 1

QUOTE TERRENO	28.46	28.43		28.10	28.01	27.91	27.73	27.88	27.97	28.30	28.60	28.64	28.90
DIST. PROGRESSIVE TERRENO	-27.57	-24.37		-11.48	-6.91	-3.45	0.91	5.06	11.31	18.22	27.07	30.80	33.95
QUOTE PROGETTO					27.91	27.41	27.41	27.91	27.92	27.85	27.84		
DIST. PROGRESSIVE PROGETTO					-6.51	-6.01	-5.51	-5.01	-4.50	-3.50	-3.00		

AREA	
Scavo	4.74 mq
Rilevato	0.00 mq
Misto stabilizzato	2.06 mq
Usura	0.30 mq
Binder	0.45 mq
Inerbimento	0.49 mq
Base	0.74 mq
SuperCompattato	2.65 mq

AREA	
Scavo fossi	1.56 mq
Rilevato fossi	0.00 mq

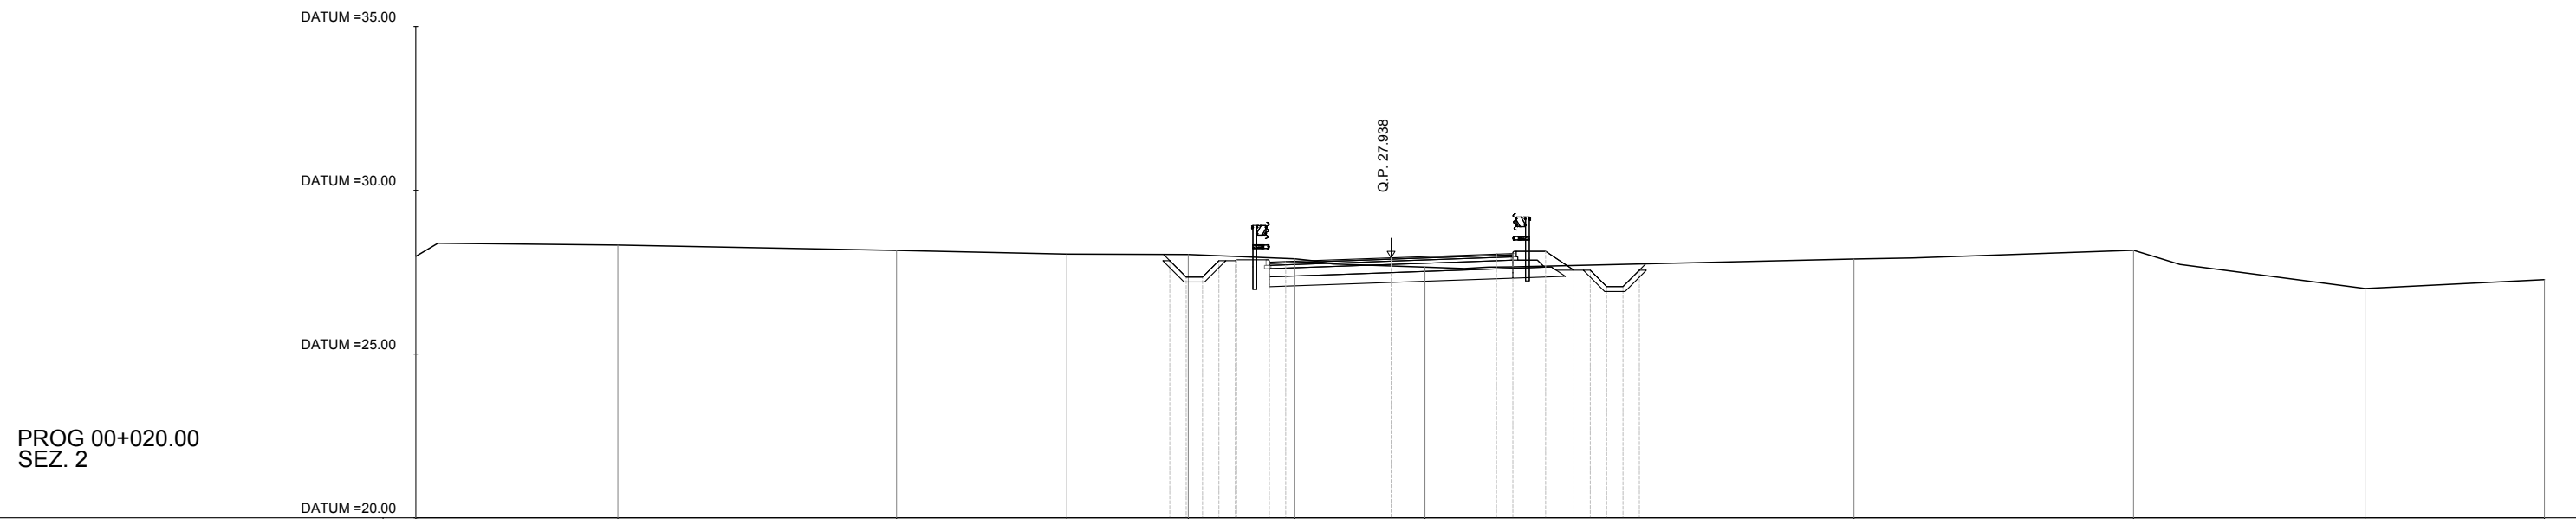


PROG 00+020.00
SEZ. 2

QUOTE TERRENO	27.98	28.33	28.16	28.05	28.04	27.91	27.65	27.90	28.17	27.00	27.27
DIST. PROGRESSIVE TERRENO	-30.00	-23.83	-15.32	-10.12	-6.41	-3.16	0.82	13.91	22.45	29.52	35.00
QUOTE PROGETTO					27.85 27.35 27.35 27.85	27.81 27.83	27.94	28.05 28.07	28.14	27.56 27.56 27.06 27.06	27.56
DIST. PROGRESSIVE PROGETTO					-6.98 -6.48 -5.98 -5.48	-4.98 -3.94 -3.44	-0.22	3.00 3.50	4.50	5.36 5.86 6.36 6.86	7.36

AREA	
Scavo	1.87 mq
Rilevato	0.50 mq
Misto stabilizzato	2.29 mq
Usura	0.30 mq
Binder	0.45 mq
Inerbimento	1.29 mq
Base	0.74 mq
SuperCompattato	3.10 mq

AREA	
Scavo fossi	1.48 mq
Rilevato fossi	0.00 mq

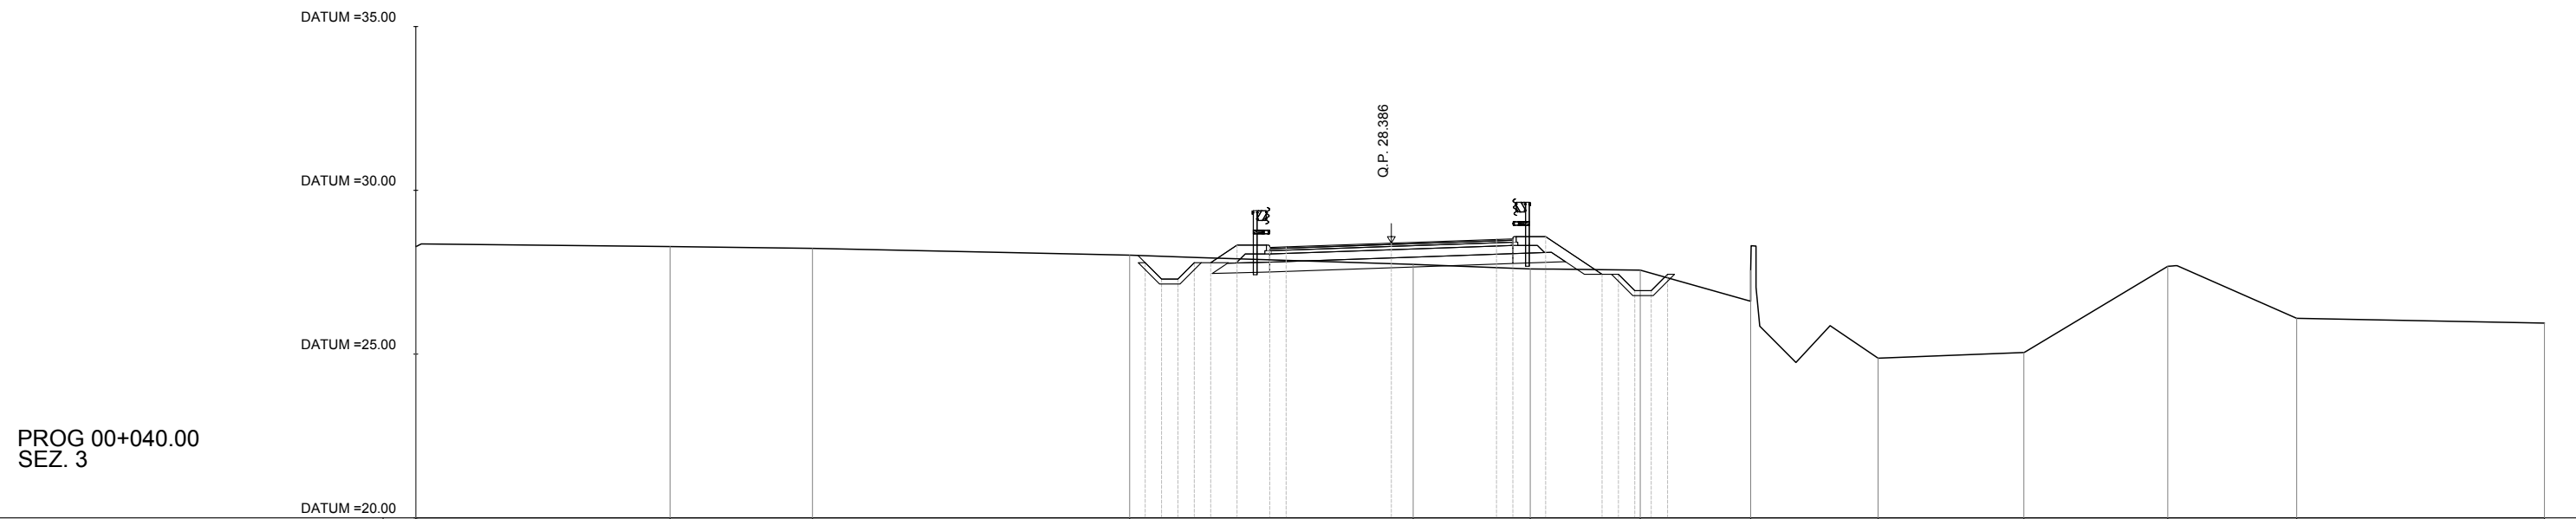


PROG 00+040.00
SEZ. 3

QUOTE TERRENO	28.28	28.28	28.23	28.02	27.74	27.60	27.56	27.55	24.87	25.05	27.68	26.09	25.95
DIST. PROGRESSIVE TERRENO	-30.00	-22.24	-17.89	-8.20	0.46	4.03	7.39	10.76	14.65	19.10	23.50	27.44	35.00
QUOTE PROGETTO				27.79 27.29 27.29 27.79 27.79	28.33 28.26 28.27	28.39	28.50 28.52	28.59	27.44 27.44 26.94 26.94				
DIST. PROGRESSIVE PROGETTO				-7.73 -7.23 -6.73 -6.23 -5.73	-4.92 -3.92 -3.42	-0.21	3.00 3.50	4.50	6.22 6.72 7.22 7.72 8.22				

AREA	
Scavo	1.31 mq
Rilevato	0.54 mq
Misto stabilizzato	2.28 mq
Usura	0.29 mq
Binder	0.44 mq
Inerbimento	1.38 mq
Base	0.74 mq
SuperCompattato	3.09 mq

AREA	
Scavo fossi	0.83 mq
Rilevato fossi	0.00 mq

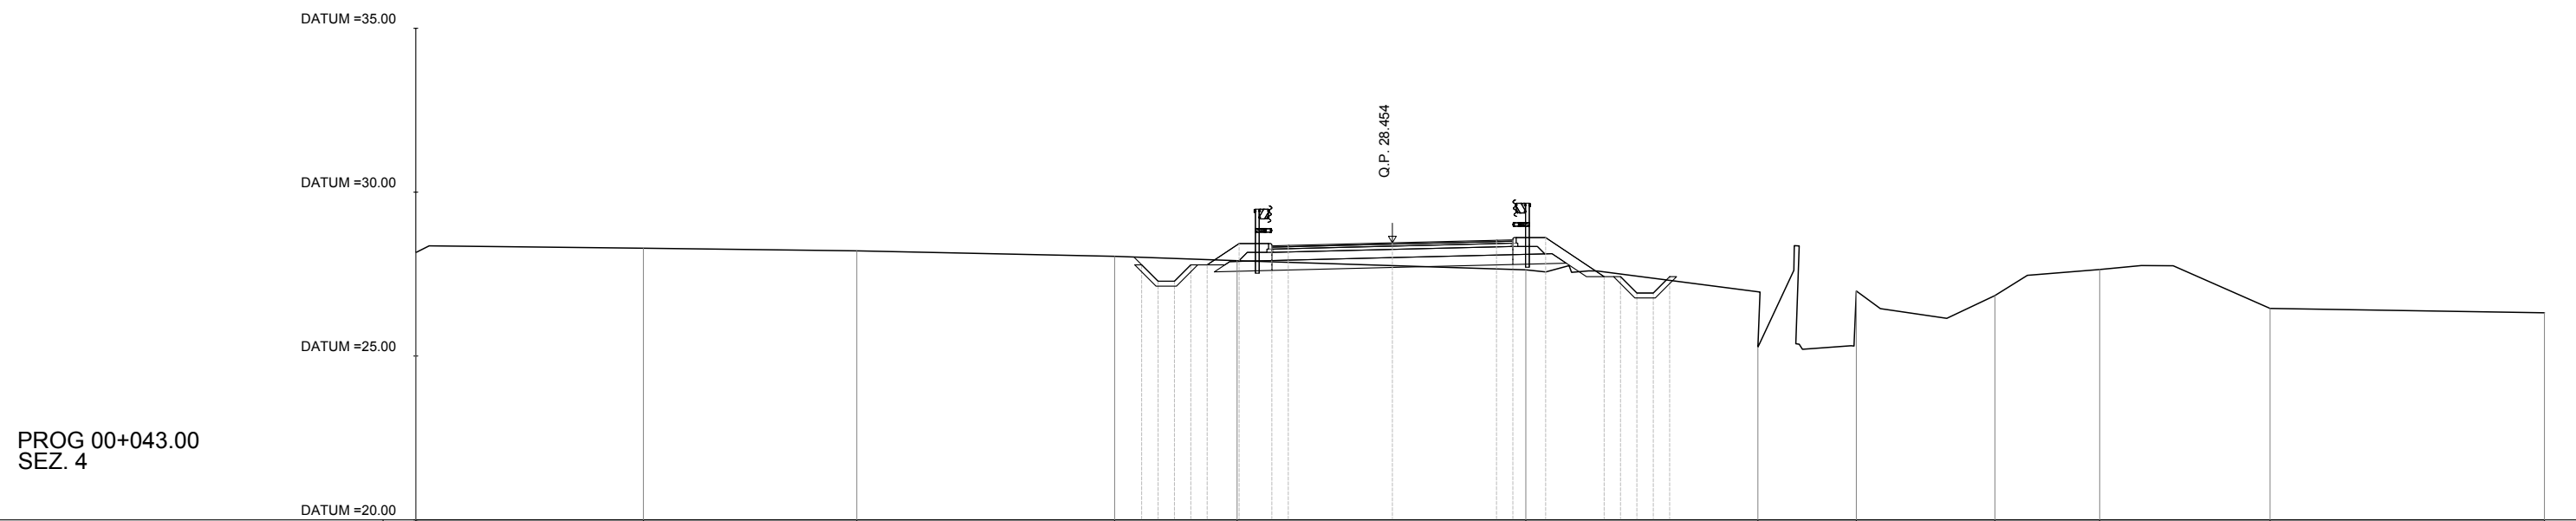


PROG 00+043.00
SEZ. 4

QUOTE TERRENO	28.16	28.29	28.21	28.04	27.91	27.63	25.27	26.98	26.84	27.64	26.45	26.32
DIST. PROGRESSIVE TERRENO	-30.00	-23.05	-16.54	-8.66	-4.92	3.90	10.98	13.99	18.22	21.42	26.62	35.00
QUOTE PROGETTO				27.78 27.33 27.28 27.28 27.78 27.78	28.43 28.36 28.37	28.53 28.54	28.61 27.42 27.42 26.92 26.92 27.42					
DIST. PROGRESSIVE PROGETTO				-7.83 -7.33 -6.83 -6.33 -5.83	-4.86 -3.86 -3.36	3.00 3.50	4.50 6.29 6.79 7.29 7.79 8.29					

AREA	
Scavo	2.02 mq
Rilevato	0.00 mq
Misto stabilizzato	2.21 mq
Usura	0.28 mq
Binder	0.42 mq
Inerbimento	1.03 mq
Base	0.70 mq
SuperCompattato	3.01 mq


AREA	
Scavo fossi	0.55 mq
Rilevato fossi	0.00 mq

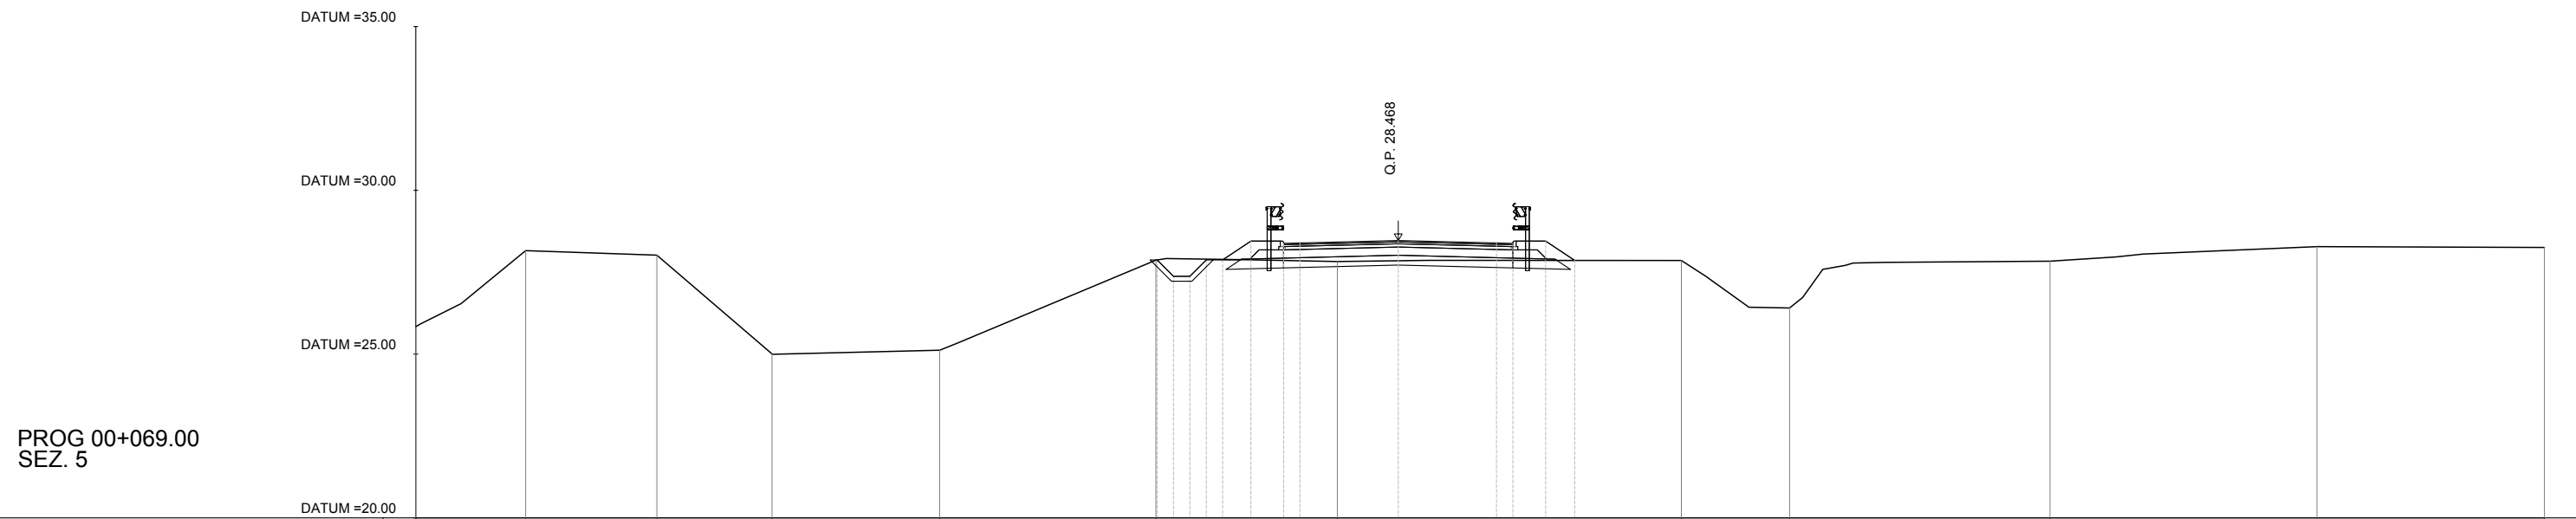

QUOTE TERRENO	25.84	28.16	28.02	25.01	25.12	27.87	27.83	27.86	26.41	27.84	28.28	28.26
DIST. PROGRESSIVE TERRENO	-30.00	-26.65	-22.64	-19.12	-14.00	-7.40	-1.86	8.65	11.95	19.90	28.05	35.00
QUOTE PROGETTO						27.88 27.38 27.38 27.88 27.88	28.45 28.38 28.39	28.47	28.39 28.38	28.45 27.86		
DIST. PROGRESSIVE PROGETTO						-7.36 -6.86 -6.36 -5.86 -5.36	-4.50 -3.50 -3.00	0.00	3.00 3.50	4.50 5.39		

AREA	
Scavo	4.16 mq
Rilevato	0.45 mq
Misto stabilizzato	1.78 mq
Usura	0.28 mq
Binder	0.43 mq
Inerbimento	0.00 mq
Base	0.71 mq
SuperCompattato	2.14 mq


AREA	
Scavo fossi	0.83 mq
Rilevato fossi	0.00 mq

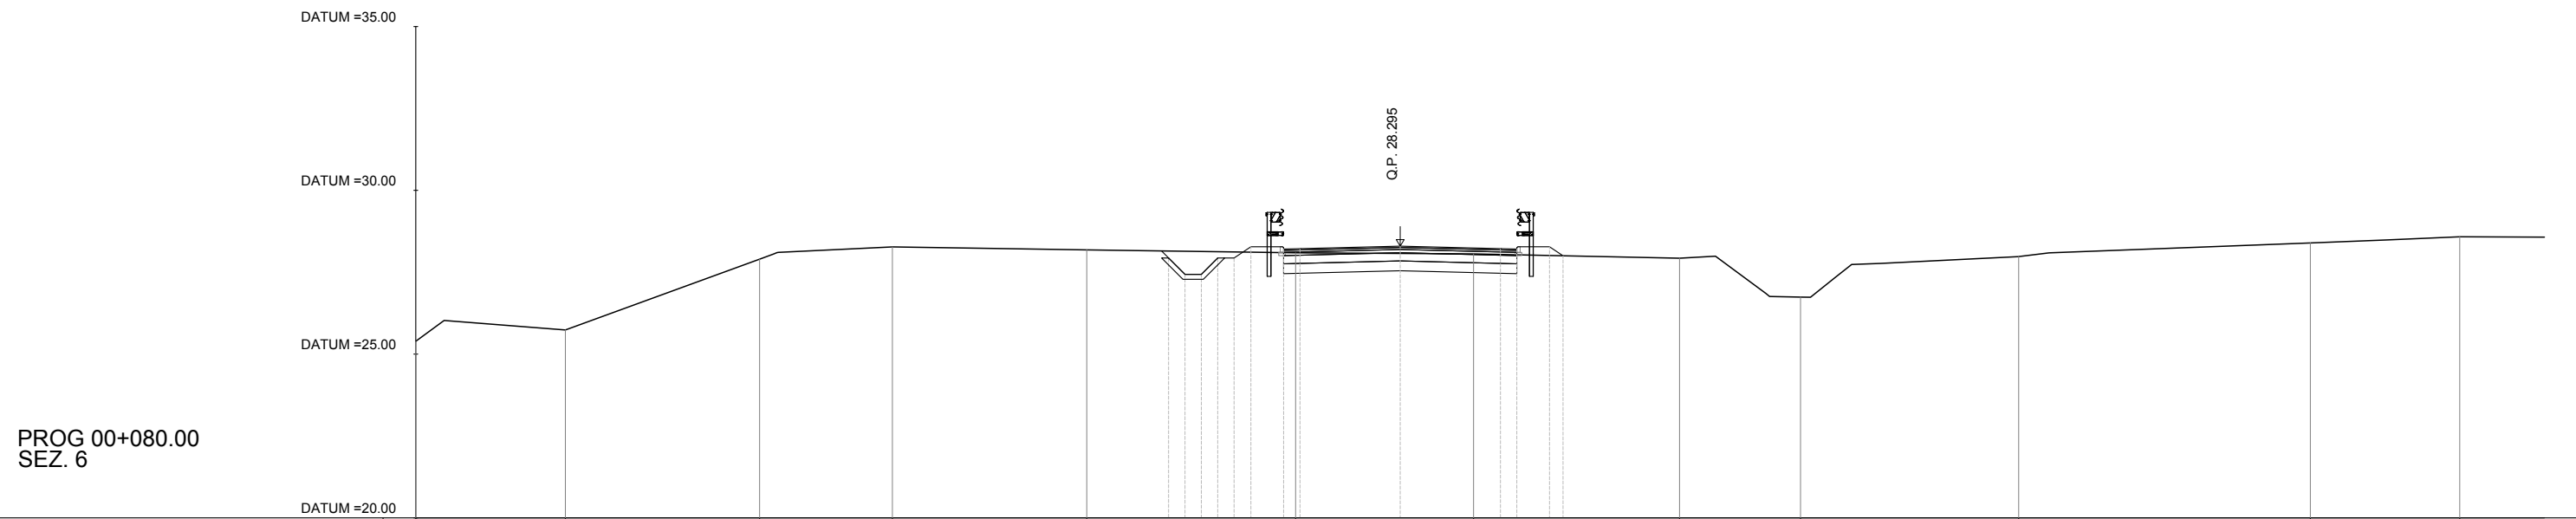

QUOTE TERRENO	25.39	25.74	27.90	28.27	28.18	28.09	28.06	27.93	26.74	27.98	28.39	28.58
DIST. PROGRESSIVE TERRENO	-30.00	-25.43	-19.50	-15.45	-9.51	-3.13	2.30	8.59	12.28	18.94	27.85	32.41
QUOTE PROGETTO						27.93 27.43 27.43 27.93 27.93 28.28 28.21 28.22	28.30	28.22 28.21	28.28 28.00			
DIST. PROGRESSIVE PROGETTO						-7.01 -6.51 -6.01 -5.51 -5.01 -4.50 -3.50 -3.00	0.06	3.12 3.62	4.62 5.03			

AREA	
Scavo	5.27 mq
Rilevato	0.24 mq
Misto stabilizzato	1.84 mq
Usura	0.29 mq
Binder	0.44 mq
Inerbimento	0.00 mq
Base	0.74 mq
SuperCompattato	2.21 mq

AREA	
Scavo fossi	0.81 mq
Rilevato fossi	0.00 mq

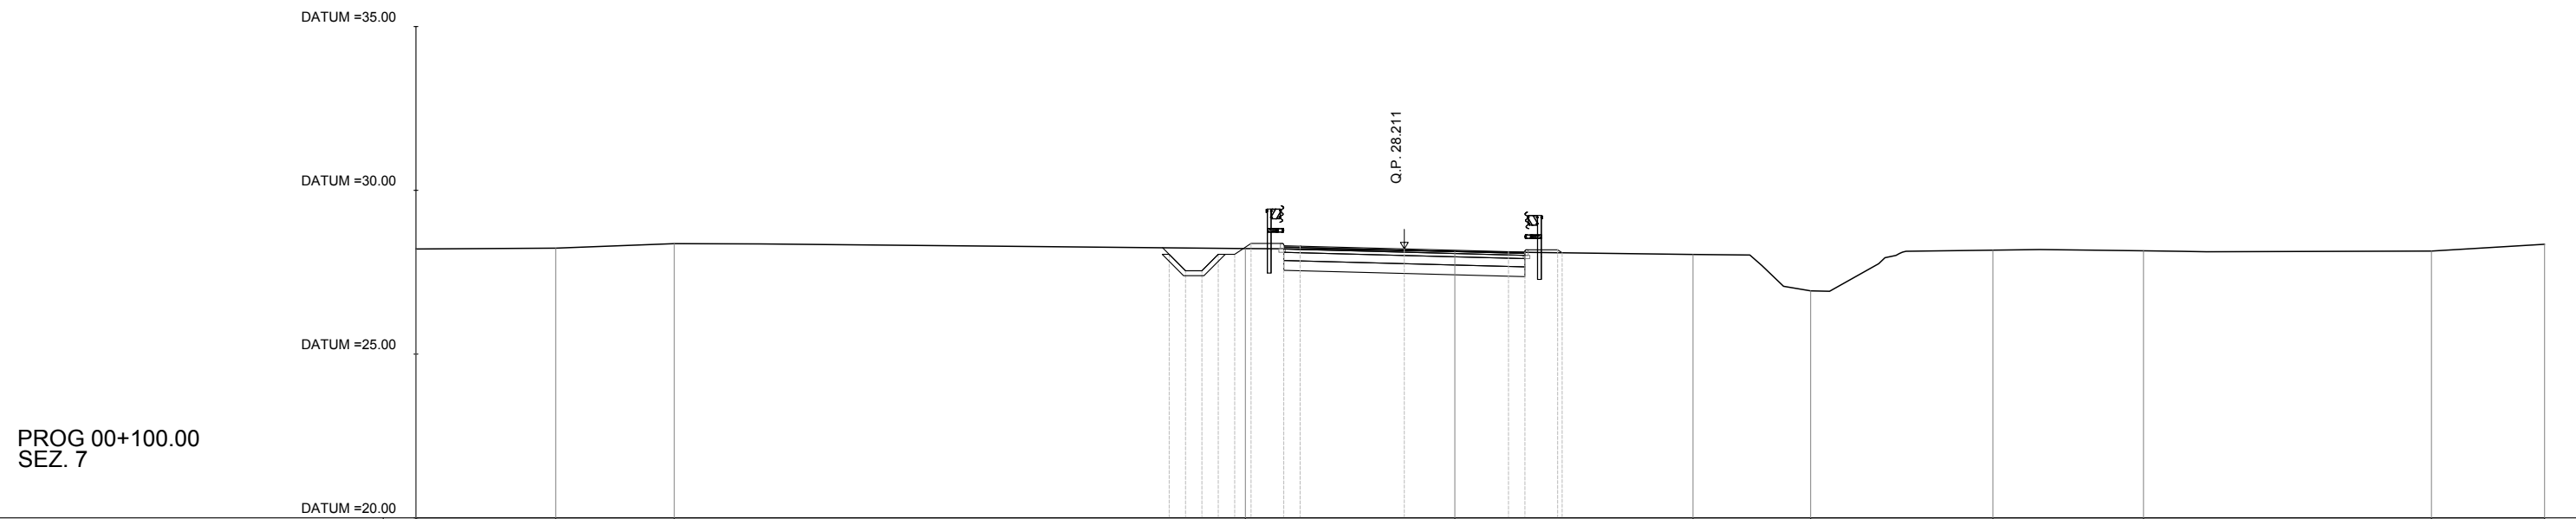


PROG 00+100.00
SEZ. 7

QUOTE TERRENO	28.21	28.23	28.37		28.22		28.14		28.04	26.93		28.17		28.15		28.15	28.35
DIST. PROGRESSIVE TERRENO	-30.00	-25.73	-22.11		-4.67		1.72		9.00	12.59		18.15		22.75		31.55	35.00
QUOTE PROGETTO					28.05	27.55	27.55	28.13	28.11	28.09							
DIST. PROGRESSIVE PROGETTO					-7.00	-6.50	-6.00	-5.50	-5.00	-4.50	-3.50	-3.00	0.18	3.36	3.86	4.86	

AREA	
Scavo	7.20 mq
Rilevato	0.01 mq
Misto stabilizzato	1.75 mq
Usura	0.28 mq
Binder	0.42 mq
Inerbimento	0.38 mq
Base	0.70 mq
SuperCompattato	2.10 mq

AREA	
Scavo fossi	0.73 mq
Rilevato fossi	0.00 mq

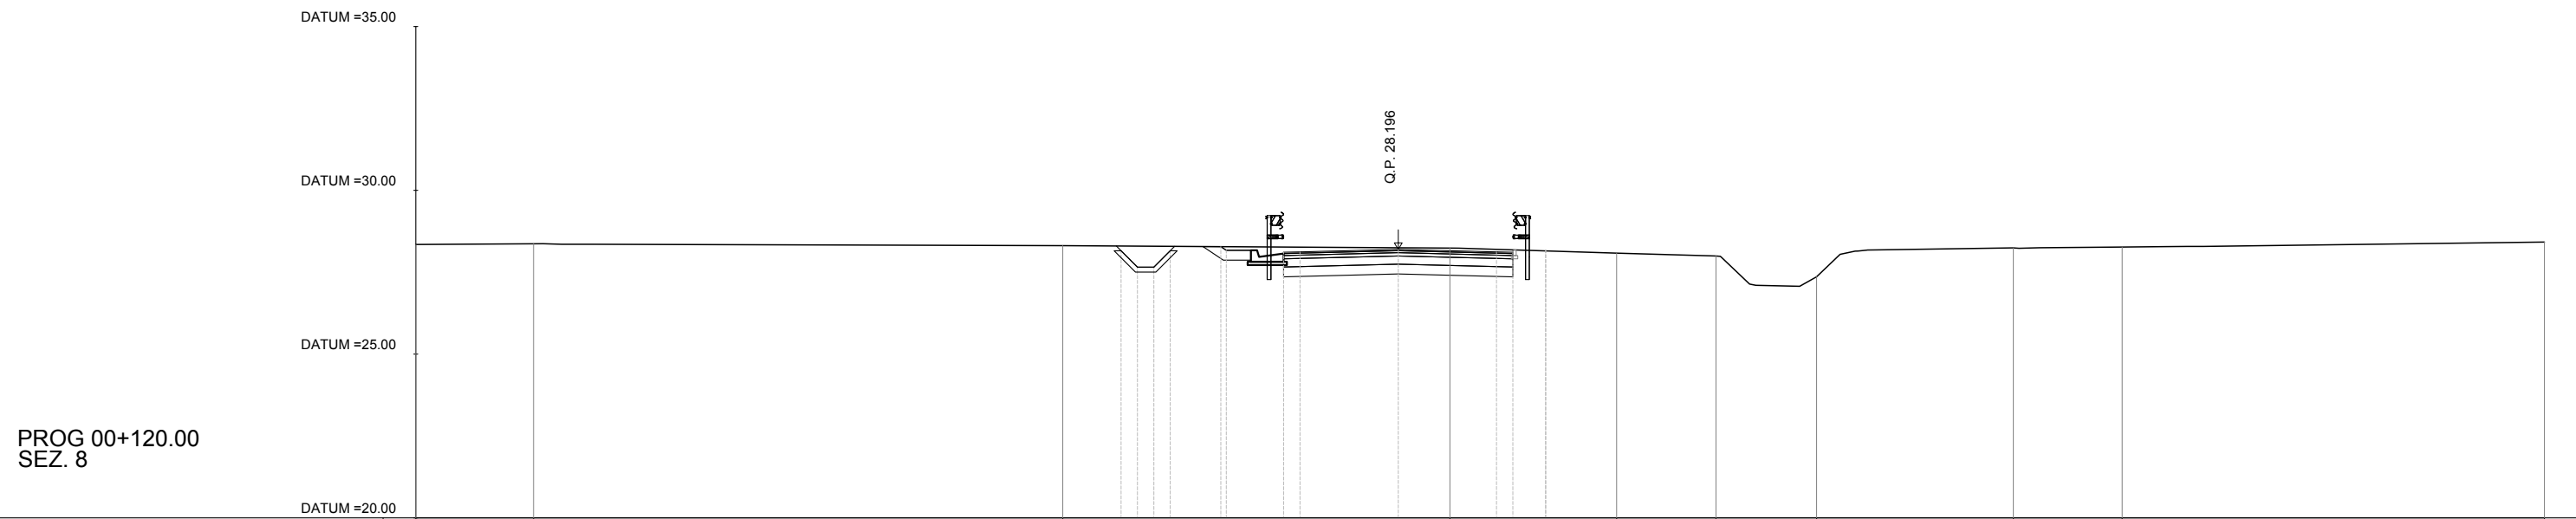


PROG 00+120.00
SEZ. 8

QUOTE TERRENO	28.35	28.37				28.31				28.24		28.08	28.00	27.36		28.24	28.27		28.42
DIST. PROGRESSIVE TERRENO	-30.00	-26.40				-10.24				1.58		6.67	9.70	12.78		18.78	22.11		35.00
QUOTE PROGETTO							28.15	27.65	27.65	28.11	28.12	28.20	28.12	28.11	28.18				
DIST. PROGRESSIVE PROGETTO							-8.46	-7.96	-7.46	-6.96	-5.43	-3.50	-3.00	0.00	3.00	3.50	4.50		

AREA	
Scavo	12.62 mq
Rilevato	0.00 mq
Misto stabilizzato	1.75 mq
Usura	0.28 mq
Binder	0.42 mq
Inerbimento	1.14 mq
Base	0.70 mq
SuperCompattato	2.10 mq

AREA	
Scavo fossi	0.58 mq
Rilevato fossi	0.00 mq

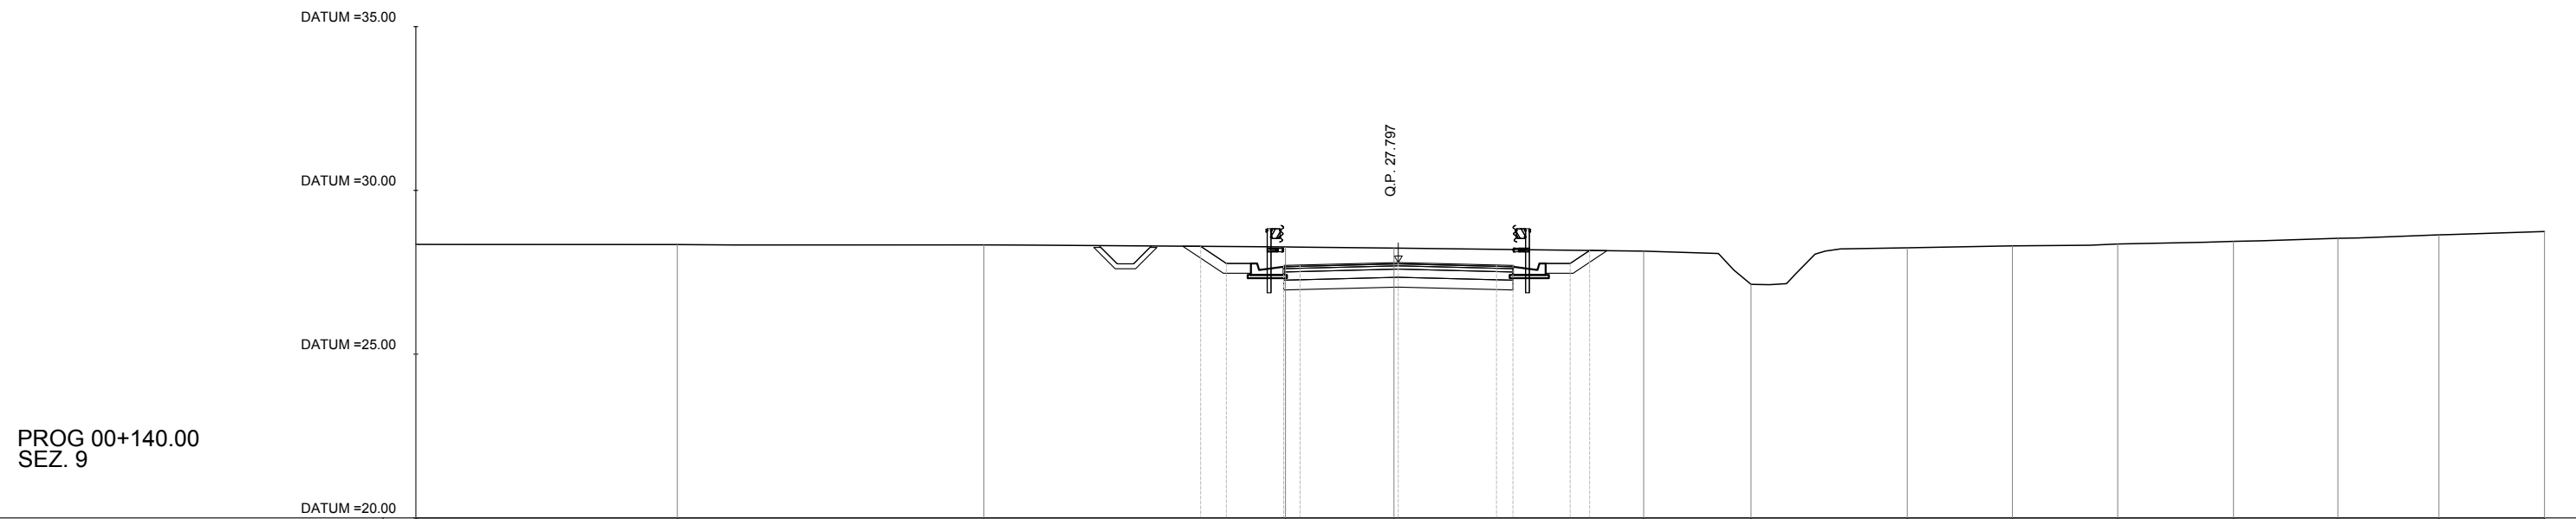


PROG 00+140.00
SEZ. 9

QUOTE TERRENO	28.35	28.35	28.34	28.27	28.24	28.15	27.13	28.25	28.31	28.36	28.45	28.54	28.64	28.74
DIST. PROGRESSIVE TERRENO	-30.00	-22.02	-12.65	-3.44	-0.13	7.49	10.77	15.54	18.75	21.97	25.50	28.69	31.78	35.00
QUOTE PROGETTO				28.29 27.77	27.71 27.72	27.80	27.72 27.71	27.77 28.17						
DIST. PROGRESSIVE PROGETTO				-6.04 -5.25	-3.50 -3.00	0.00	3.00 3.50	5.25 5.84						

AREA	
Scavo	13.45 mq
Rilevato	0.00 mq
Misto stabilizzato	1.75 mq
Usura	0.28 mq
Binder	0.42 mq
Inerbimento	1.21 mq
Base	0.70 mq
SuperCompattato	2.10 mq

AREA	
Scavo fossi	0.00 mq
Rilevato fossi	0.00 mq

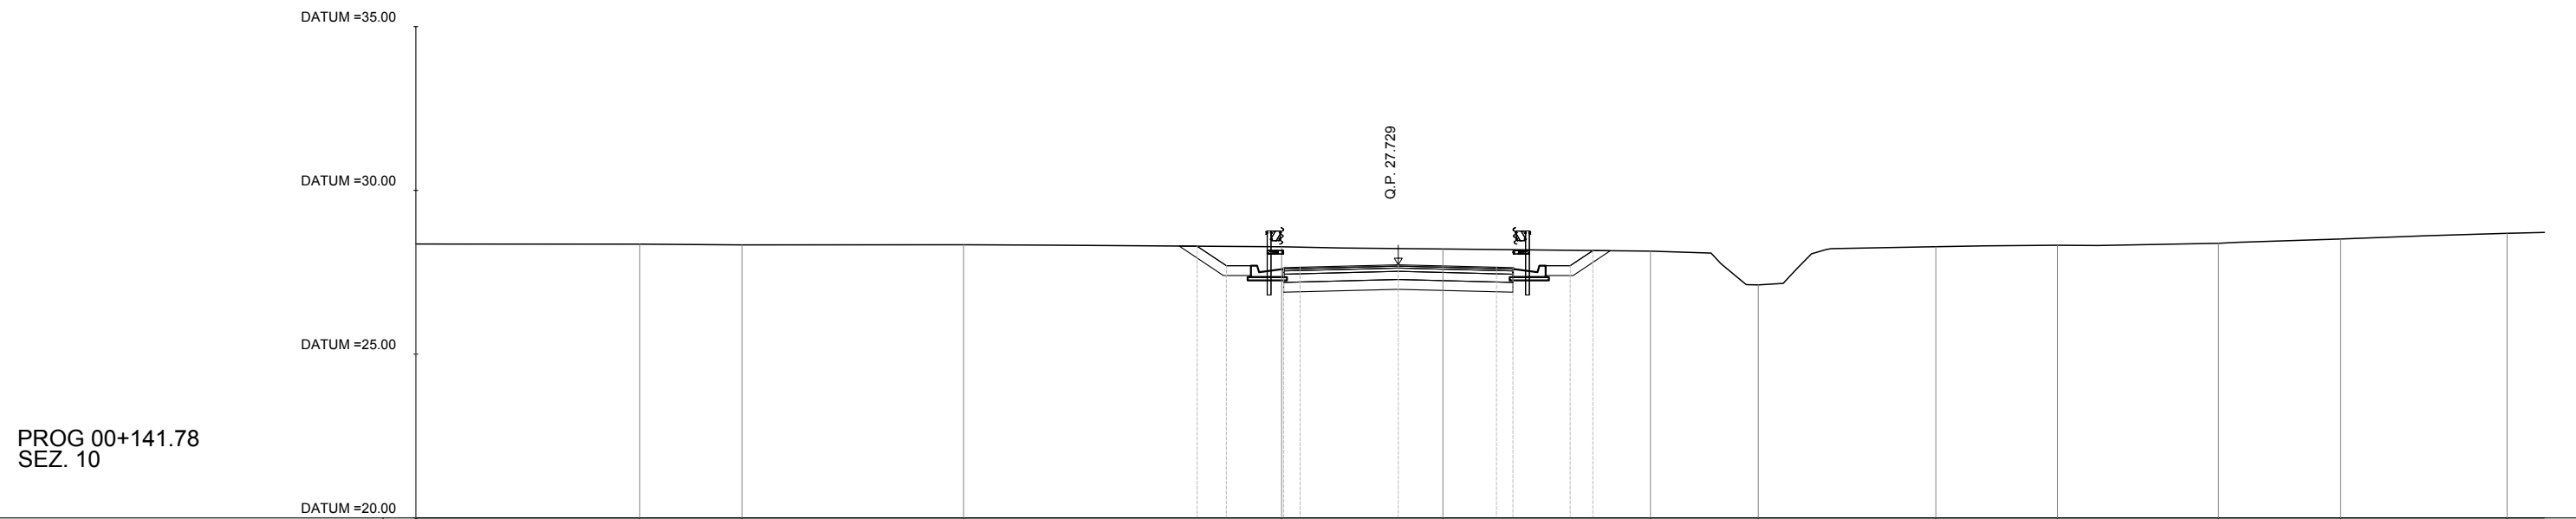

PROG 00+141.78
SEZ. 10

QUOTE TERRENO	28.36	28.36	28.34	28.34	28.28	28.21	28.14	27.11	28.28	28.32	28.38	28.52	28.69
DIST. PROGRESSIVE TERRENO	-30.00	-23.16	-20.04	-13.27	-3.56	1.36	7.70	10.99	16.41	20.13	25.04	28.77	33.86
QUOTE PROGETTO					28.30 27.70	27.64 27.65	27.73	27.65 27.64	27.70 28.16				
DIST. PROGRESSIVE PROGETTO					-6.14 -5.25	-3.50 -3.00	0.00	3.00 3.50	5.25 5.94				