

COMMITTENTE:



ALTA SORVEGLIANZA:



GENERAL CONTRACTOR:



INFRASTRUTTURE FERROVIARIE STRATEGICHE DEFINITE DALLA LEGGE OBIETTIVO N. 443/01

**LINEA A.V. /A.C. TORINO-VENEZIA Tratta VERONA-PADOVA
Lotto funzionale Verona-Bivio Vicenza**


PROGETTO ESECUTIVO

IV - CAVALCAFERROVIA


IV10 - CAVALCAFERROVIA AL km 42+986.44

GENERALE


QUADERNO DELLE SEZIONI TRASVERSALI DELLA DEVIAZIONE PROVVISORIA

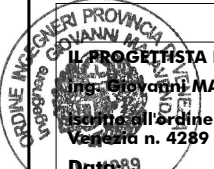
	GENERAL CONTRACTOR		DIRETTORE LAVORI		SCALA : 1:200
	IL PROGETTISTA INTEGRATORE ing. Giovanni MALAVENDA iscritto all'ordine degli ingegneri di Verona n. 4289 Data: 09/09/21	Consorzio Iricav Due ing. Paolo CARMONA Data: 09/09/21			

COMMESSA	LOTTO	FASE	ENTE	TIPO DOC.	OPERA/DISCIPLINA	PROGR.	REV.	FOGLIO
IN17	12	E	12	M9	IV1000	001	A	DI

	VISTO CONSORZIO IRICAV DUE	
	Firma ing. Luca RANDOLFI	Data

Progettazione :


Rev.	Descrizione	Redatto	Data	Verificato	Data	Approvato	Data	IL PROGETTISTA
A	EMISSIONE	Cod.ing. <i>J. De</i>	15/09/21	C. Petti <i>Car. Petti</i>	15/09/21	P. Luciani <i>P. Luciani</i>	15/09/21	Giuseppefabrizio Coppa  Data:
B								
C								

CIG: 8377957CD1	CUP: J41E91000000009	File: IN1712EI2W9IV1000001A.DWG
 Progetto cofinanziato dalla Unione Europea		Cod. origine: CODICE

Scala di plot:

TUTTI I DIRITTI DEL PRESENTE DOCUMENTO SONO RISERVATI: LA PRODUZIONE ANCHE PARZIALE È VIETATA


Aree sez. n°2	
	Area
Scavo	0.00mq
Rilevato	25.17mq
Usura	0.42mq
Binder	0.63mq
Base	1.04mq
Misto stabilizzato	2.92mq
Supercompattato	4.25mq
Inerbimento	3.39mq
Scotico	9.55mq
Bonifica	9.55mq
Anticapillare	9.35mq

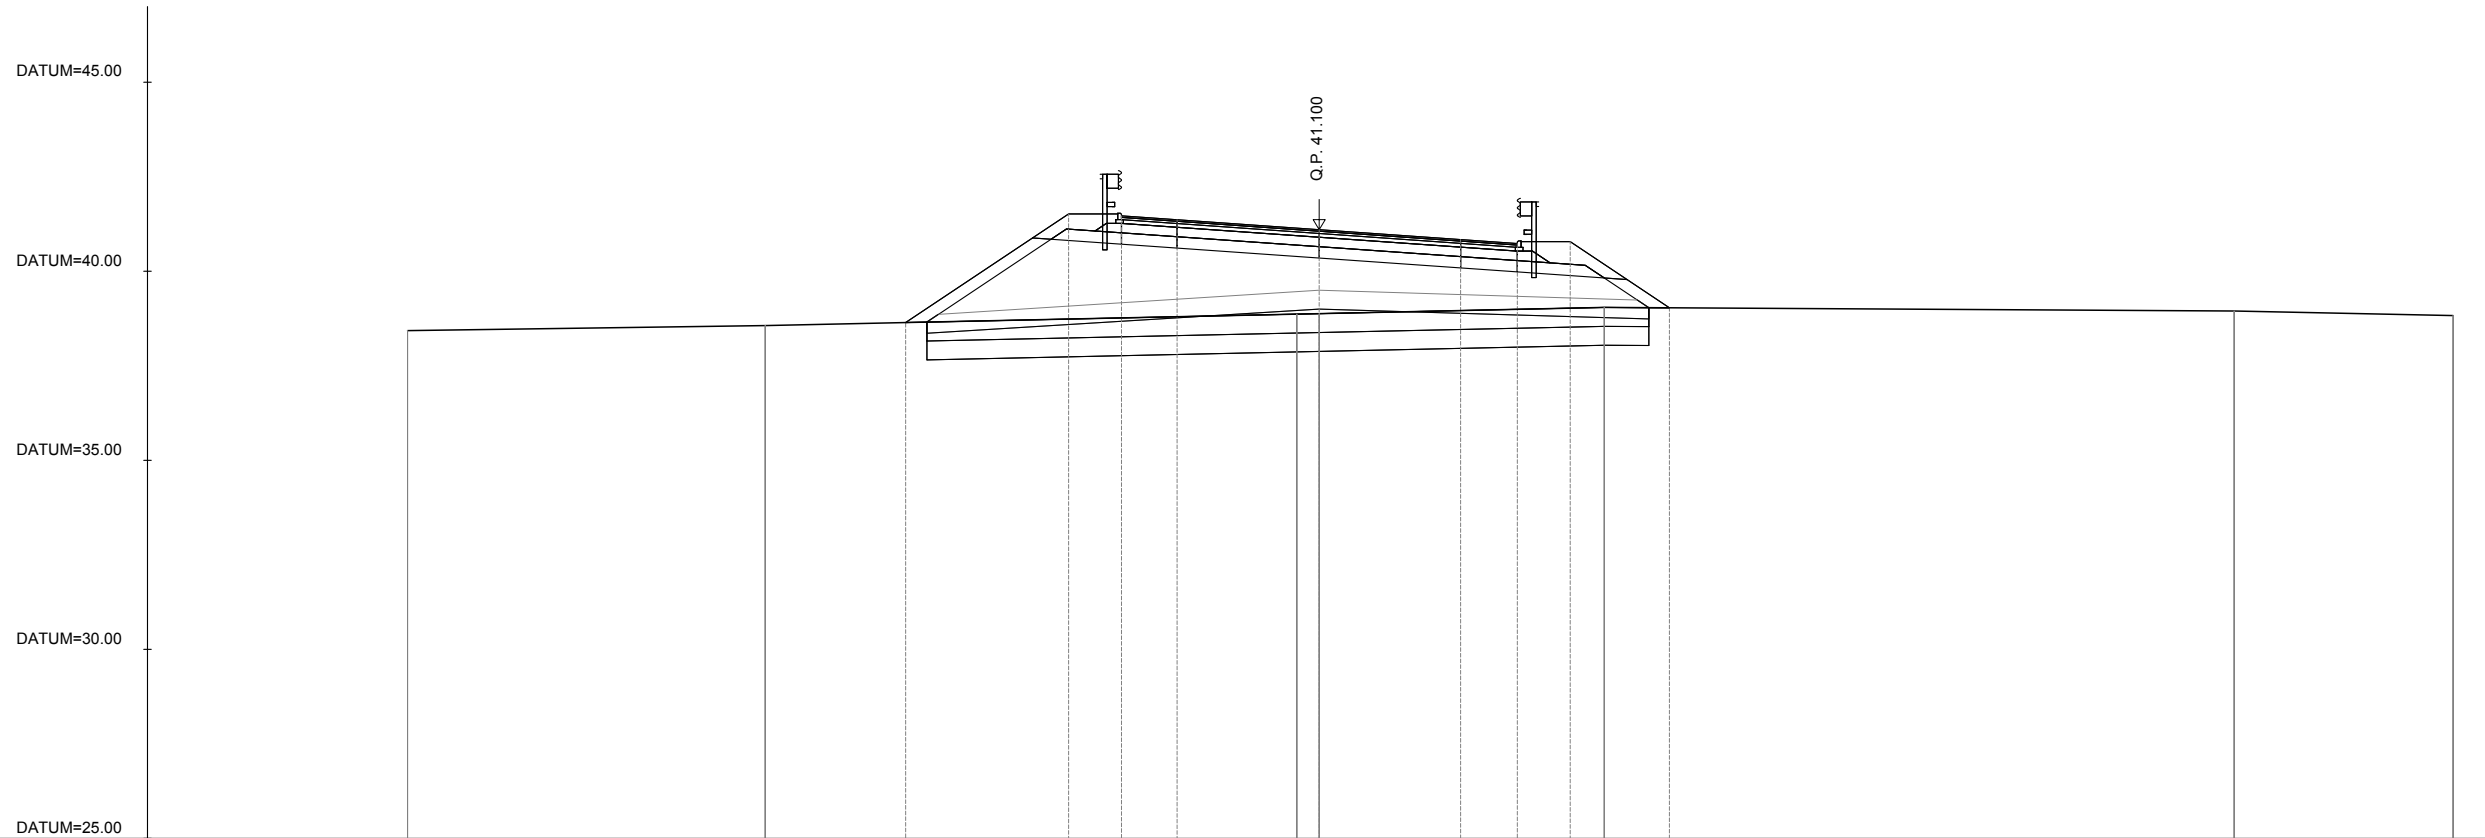

PROG 0+020.000
SEZ. 2

QUOTE PROGETTO				38.64	41.52	41.47	41.36	41.10	40.84	40.73	40.78	39.03		
QUOTE TERRENO	-38.43	-38.56						-38.87	-38.88			-39.04	-38.95	-38.83
DIST. PROGRESSIVE PROGETTO				-10.94	-6.63	-5.23	-3.76	0.00	3.74	5.24	6.64	9.27		
DIST. PROGRESSIVE TERRENO	-24.12	-14.66						-0.59	0.00			7.54	24.21	30.00


Aree sez. n°3	
	Area
Scavo	0.00mq
Rilevato	30.73mq
Usura	0.42mq
Binder	0.63mq
Base	1.04mq
Misto stabilizzato	2.92mq
Supercompattato	4.26mq
Inerbimento	3.61mq
Scotico	9.87mq
Bonifica	9.87mq
Anticapillare	9.69mq

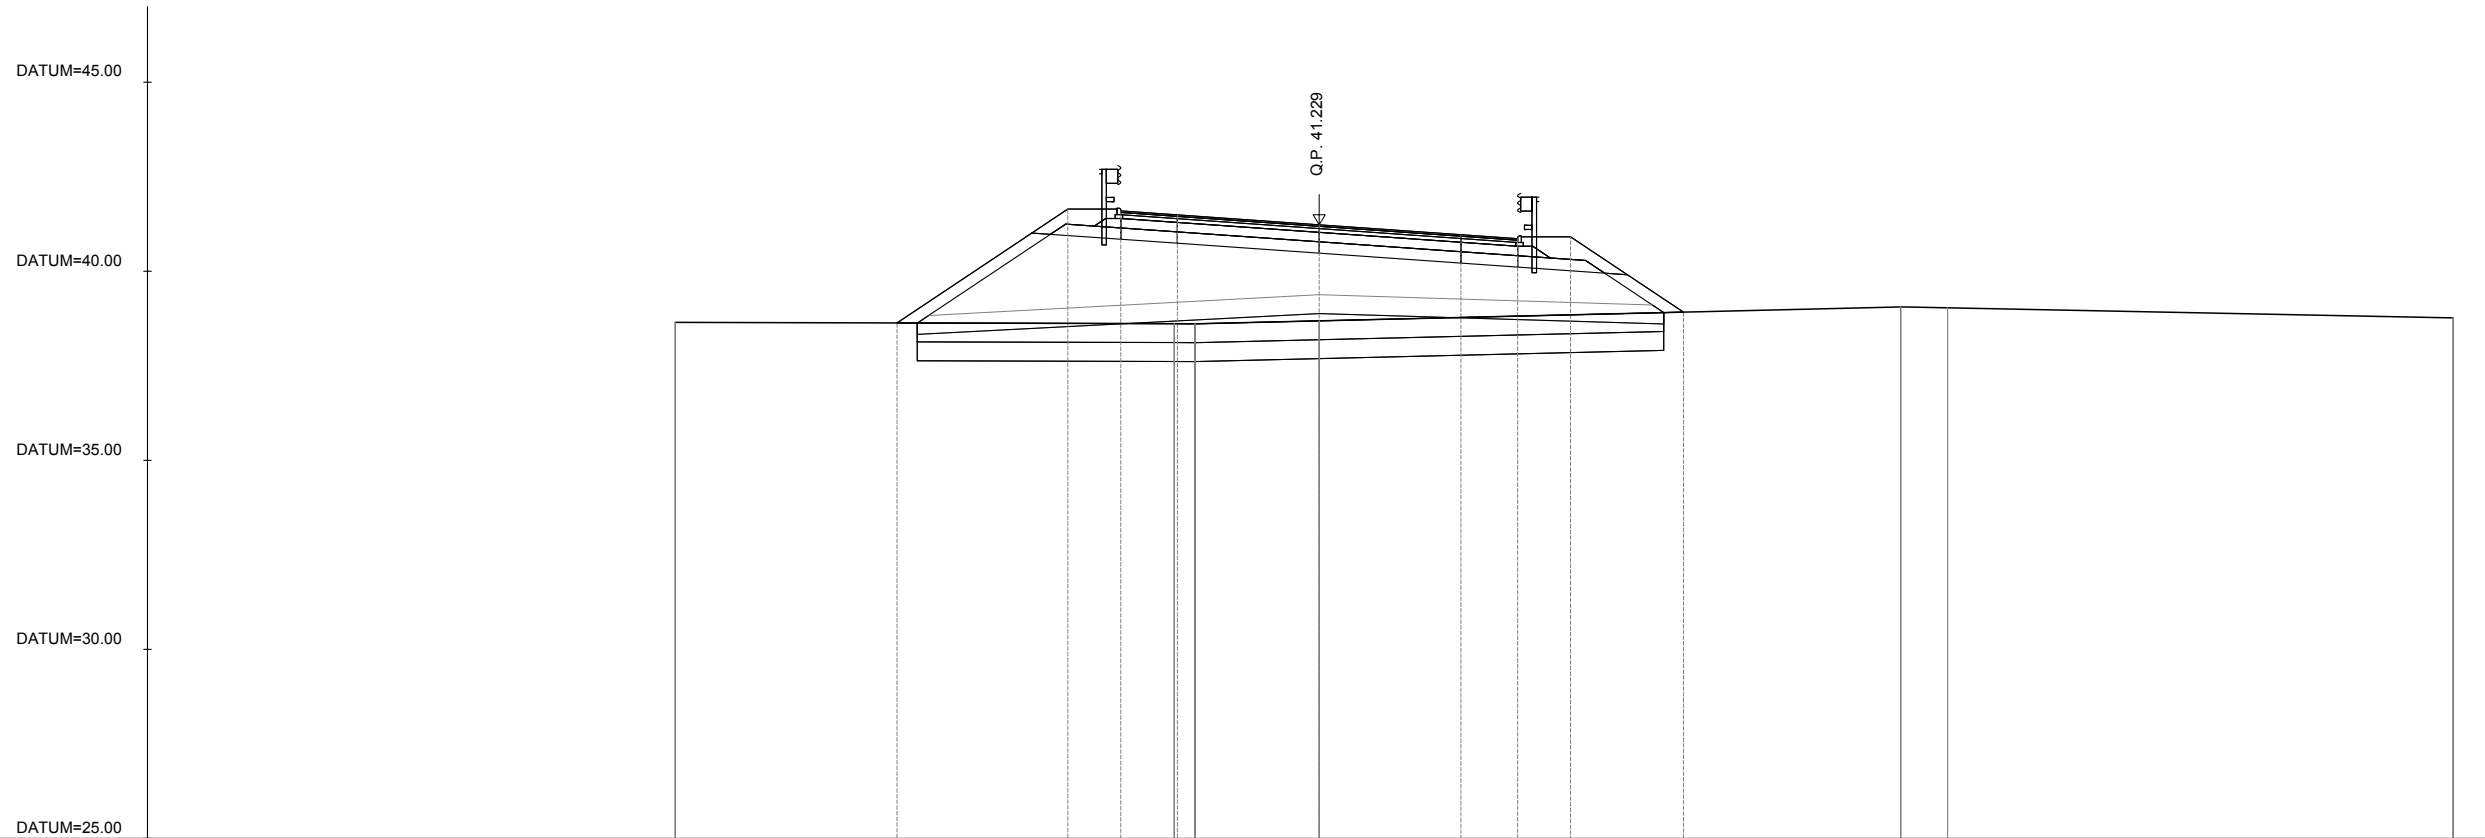

PROG 0+040.000
SEZ. 3

QUOTE PROGETTO				38.63		41.65	41.60	41.49		41.23		40.97	40.86	40.91	38.92				
QUOTE TERRENO		38.65						38.61	38.61	38.69							39.06	39.03	38.77
DIST. PROGRESSIVE PROGETTO				-11.17		-6.65	-5.25	-3.75		0.00		3.75	5.25	6.65	9.64				
DIST. PROGRESSIVE TERRENO		-17.04						-3.84	-3.29	0.00							15.39	16.62	30.00

Aree sez. n°6	
	Area
Scavo	0.00mq
Rilevato	23.82mq
Usura	0.42mq
Binder	0.63mq
Base	1.04mq
Misto stabilizzato	2.92mq
Supercompattato	4.26mq
Inerbimento	3.31mq
Scotico	9.46mq
Bonifica	9.46mq
Anticapillare	9.30mq

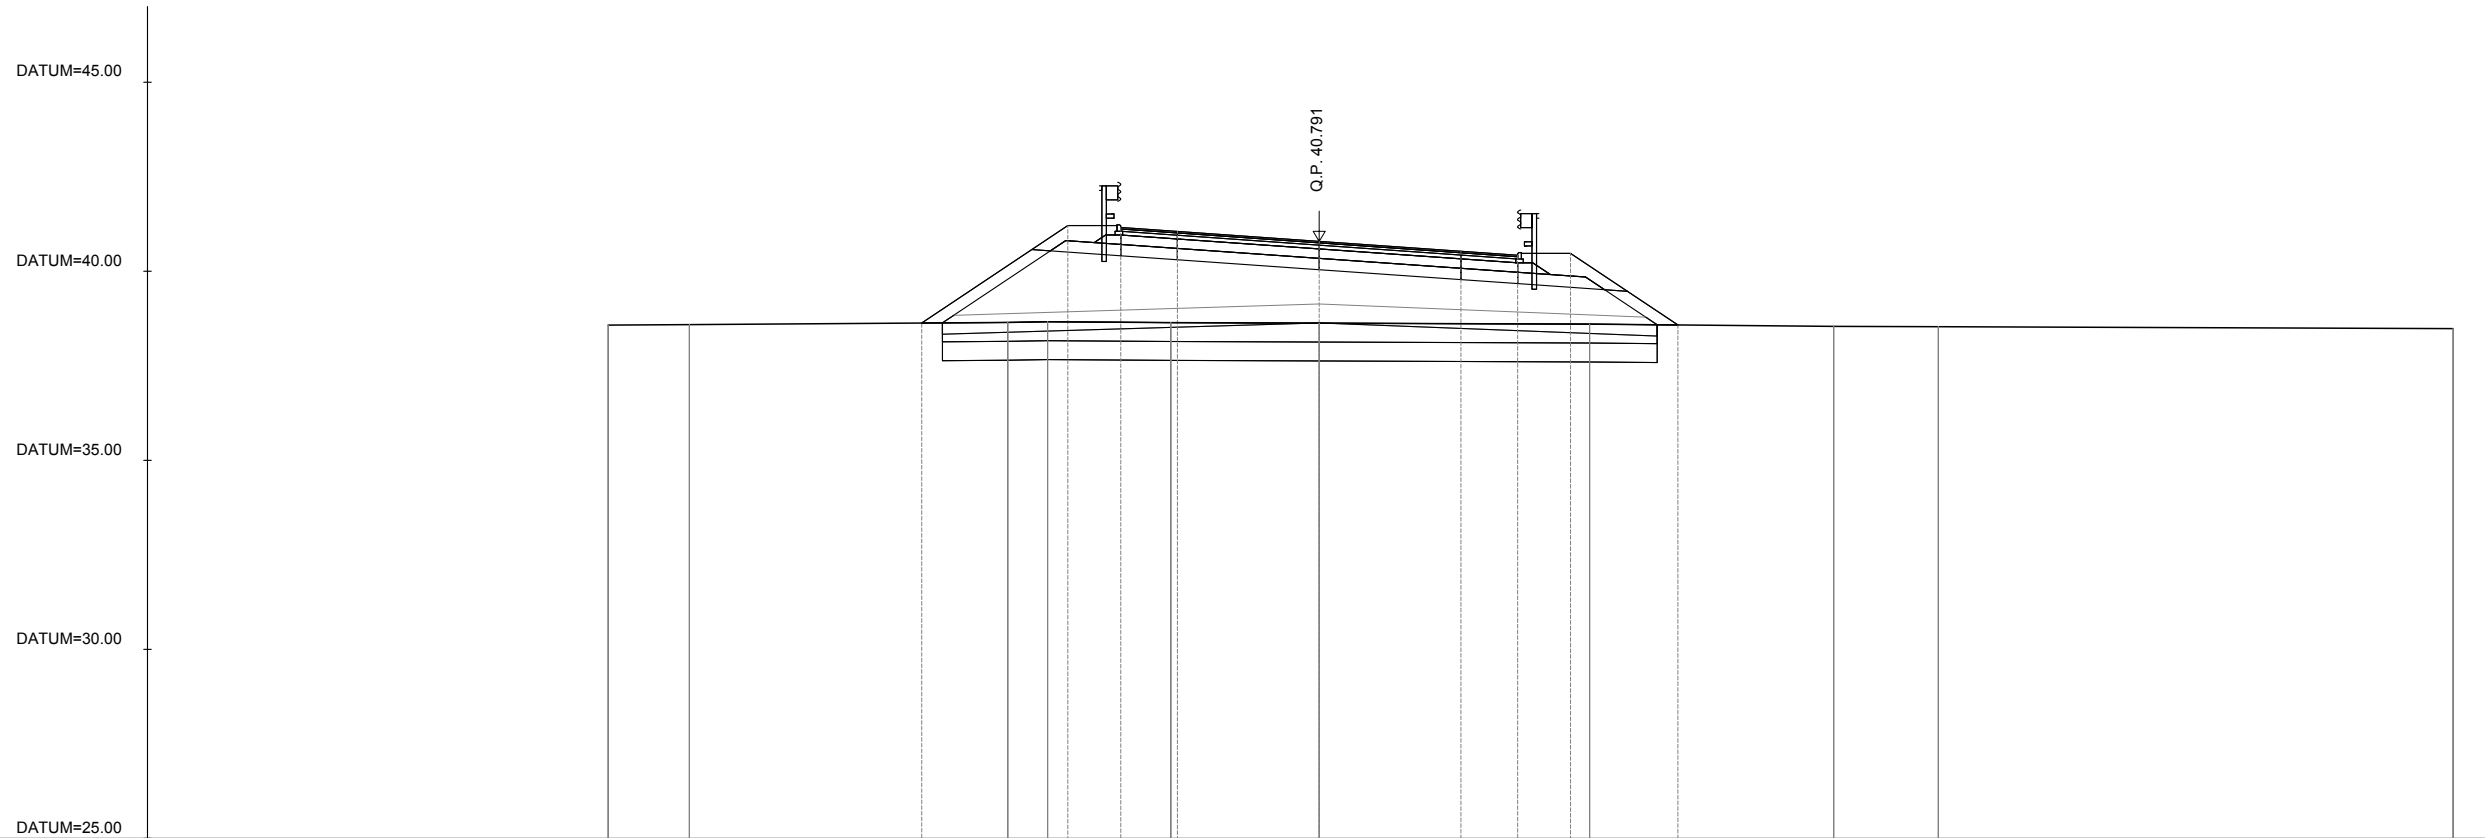

PROG 0+100.000
SEZ. 6

QUOTE PROGETTO					38.63		41.21	41.16	41.05		40.79		40.53	40.42	40.47		38.58				
QUOTE TERRENO		38.58	38.59			38.65	38.66		38.64		38.63				38.60			38.54	38.53		38.48
DIST. PROGRESSIVE PROGETTO					-10.52		-6.65	-5.25	-3.75		0.00		3.75	5.25	6.65	9.49					
DIST. PROGRESSIVE TERRENO		-18.81	-16.66			-8.24	-7.18		-3.92		0.00				7.15			13.61	16.38		30.00

