


SCALFO	7,98 m
FRANCO DI POGA	11,92 m
RIEPIANTO	11,92 m
ANTIPARTAMANTI	11,92 m
SUPERCOMPARTATO	11,92 m
TRACCIATO	11,92 m
BALZATI	9,45 m
TAPPETINO ANTIVIBRANTE	9,45 m

SEZIONE N.: RI08B-1
 PROGRESSIVA: 153+538.034
 QUOTA P. F.: 54.368

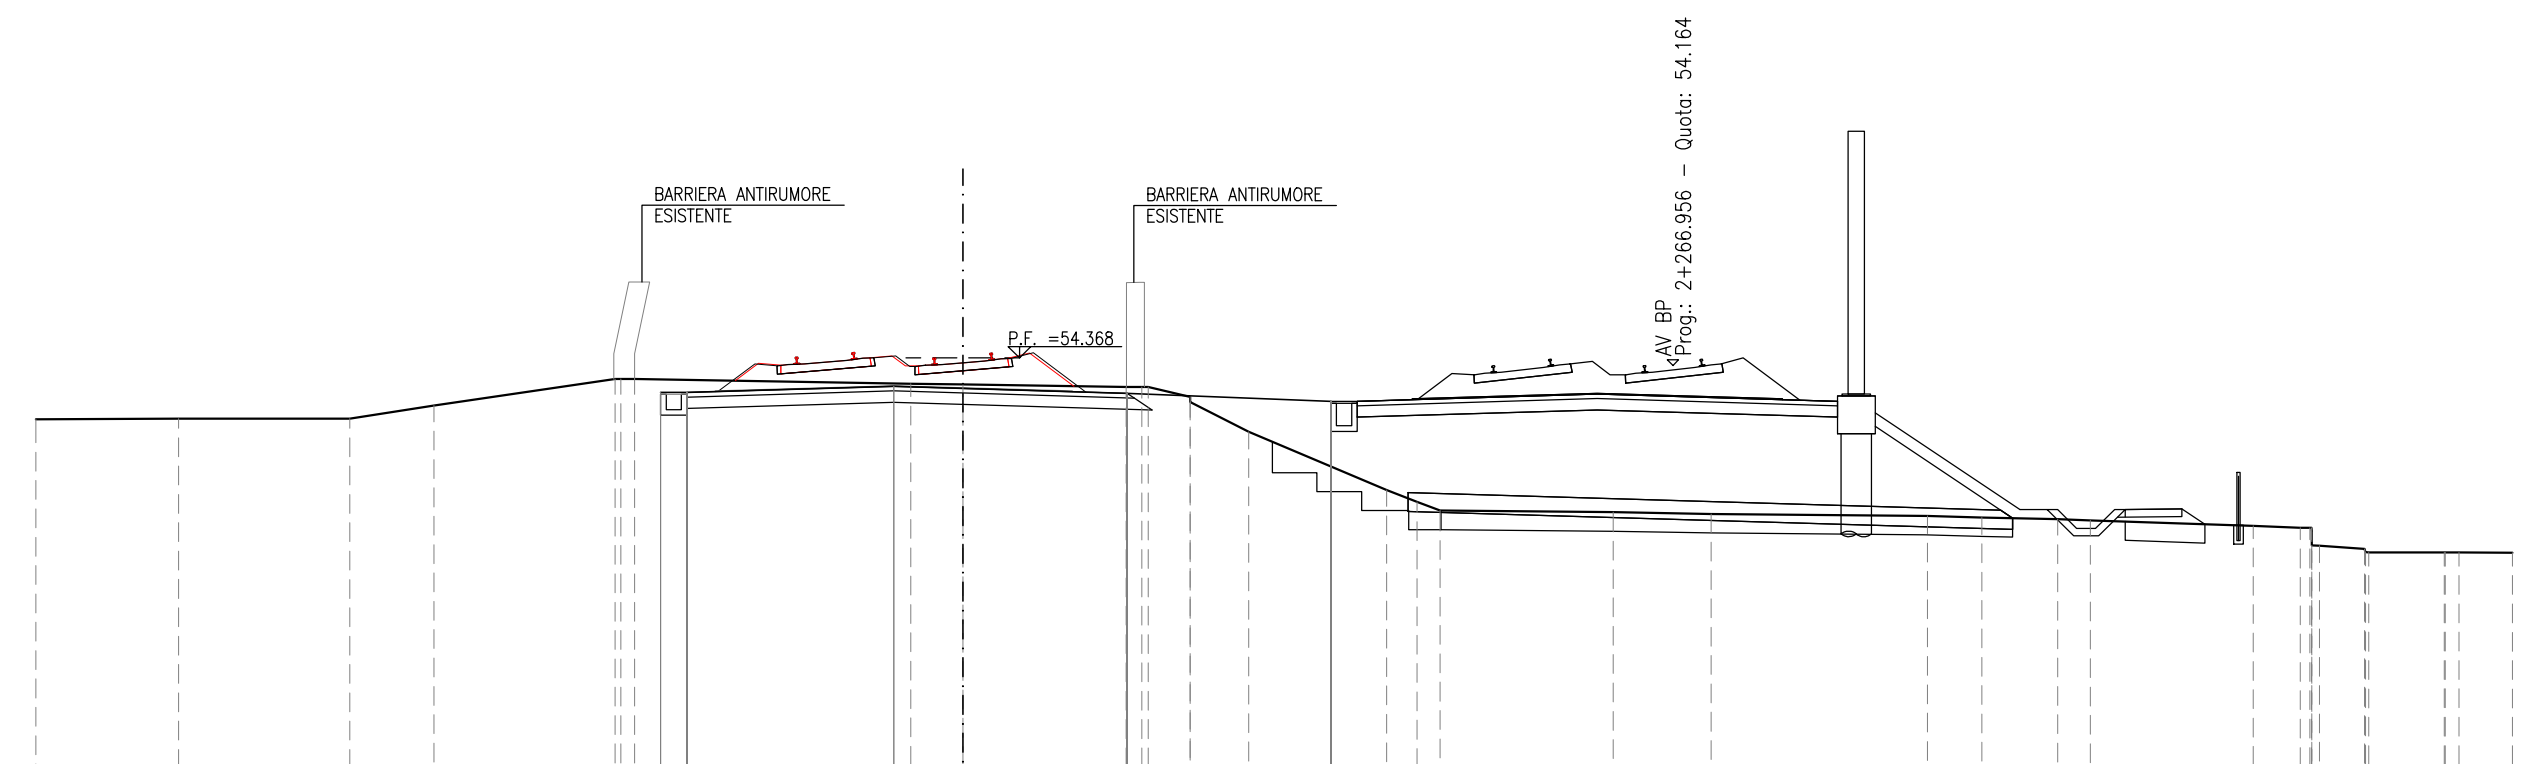


SCALA 1:200

QUOTA TERRENO	52,75	52,76	52,76	53,10	53,51	53,51	53,69	53,66	53,60	53,54	53,41	52,87	52,56	52,33	50,19	50,15	50,10	49,87	49,35	49,22	49,22
DIST. PARZIALE TERRENO	3,77	4,53	2,23	4,79	7,31	1,38	4,32	1,54	3,65	0,88	4,58	2,59	5,73	1,44	2,00	0,87	0,07	4,30	1,23	2,00	1,41
QUOTA PROGETTO					53,45	53,45	53,61	53,56	53,43		53,32										
DIST. PARZIALE PROGETTO					0,20	5,47	1,82	4,35	5,39												

SCALFO	8,30 m
FRANCO DI POGA	11,92 m
RIEPIANTO	11,92 m
ANTIPARTAMANTI	11,92 m
SUPERCOMPARTATO	11,92 m
TRACCIATO	11,92 m
BALZATI	9,45 m
TAPPETINO ANTIVIBRANTE	9,45 m

SEZIONE N.: RI08B-2
 PROGRESSIVA: 153+550.000
 QUOTA P. F.: 54.368

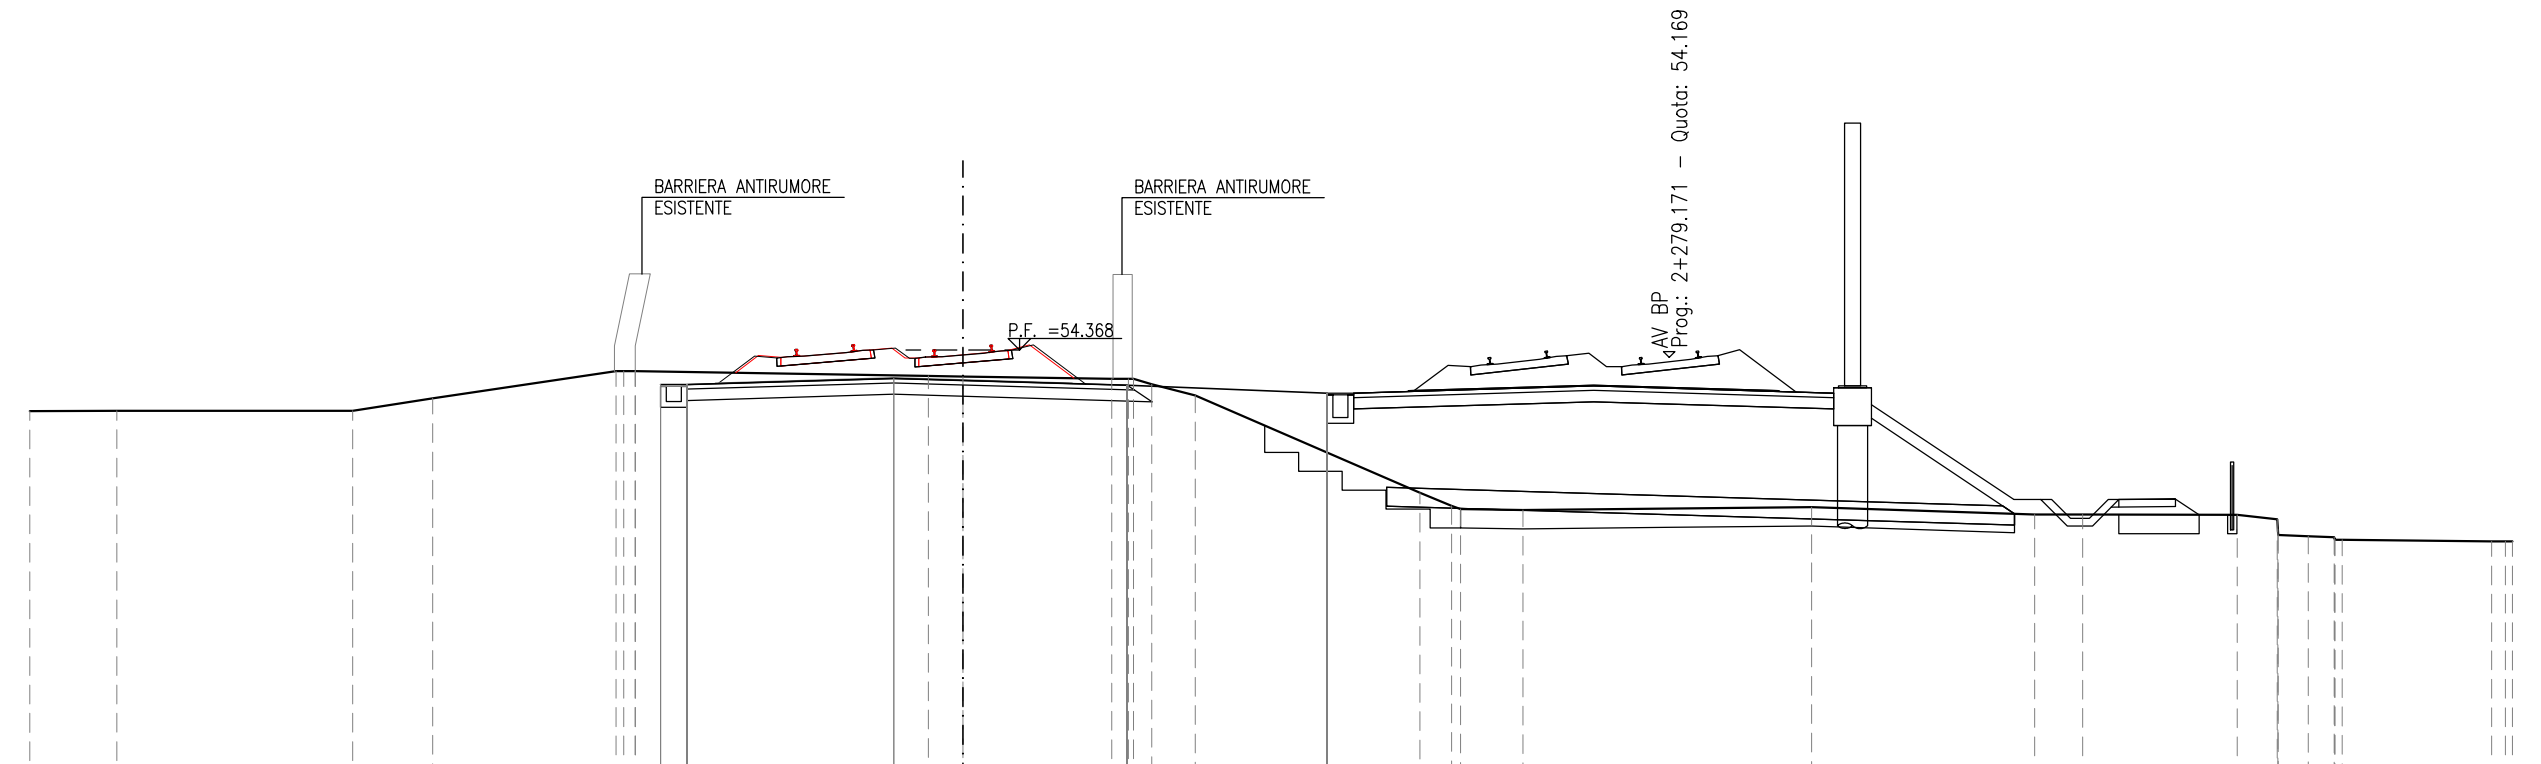


SCALA 1:200

QUOTA TERRENO	52,75	52,75	52,75	53,08	53,77	53,77	53,68	53,66	53,63	53,63	53,59	50,09	50,01	50,01	50,01	49,88	49,88	49,88	49,35	49,35	49,35
DIST. PARZIALE TERRENO	2,31	6,24	2,12	4,85	7,75	0,31	3,94	0,18	0,18	5,94	5,99	1,23	5,01	4,08	50,01	0,11	0,11	3,96			
QUOTA PROGETTO					53,45	53,45	53,61	53,56	53,43		53,32										
DIST. PARZIALE PROGETTO					0,20	5,47	1,82	4,35	5,29												

SCALFO	8,30 m
FRANCO DI POGA	11,92 m
RIEPIANTO	11,92 m
ANTIPARTAMANTI	11,92 m
SUPERCOMPARTATO	11,92 m
TRACCIATO	11,92 m
BALZATI	9,45 m
TAPPETINO ANTIVIBRANTE	9,45 m

SEZIONE N.: RI08B-3
 PROGRESSIVA: 153+568.227
 QUOTA P. F.: 54.356

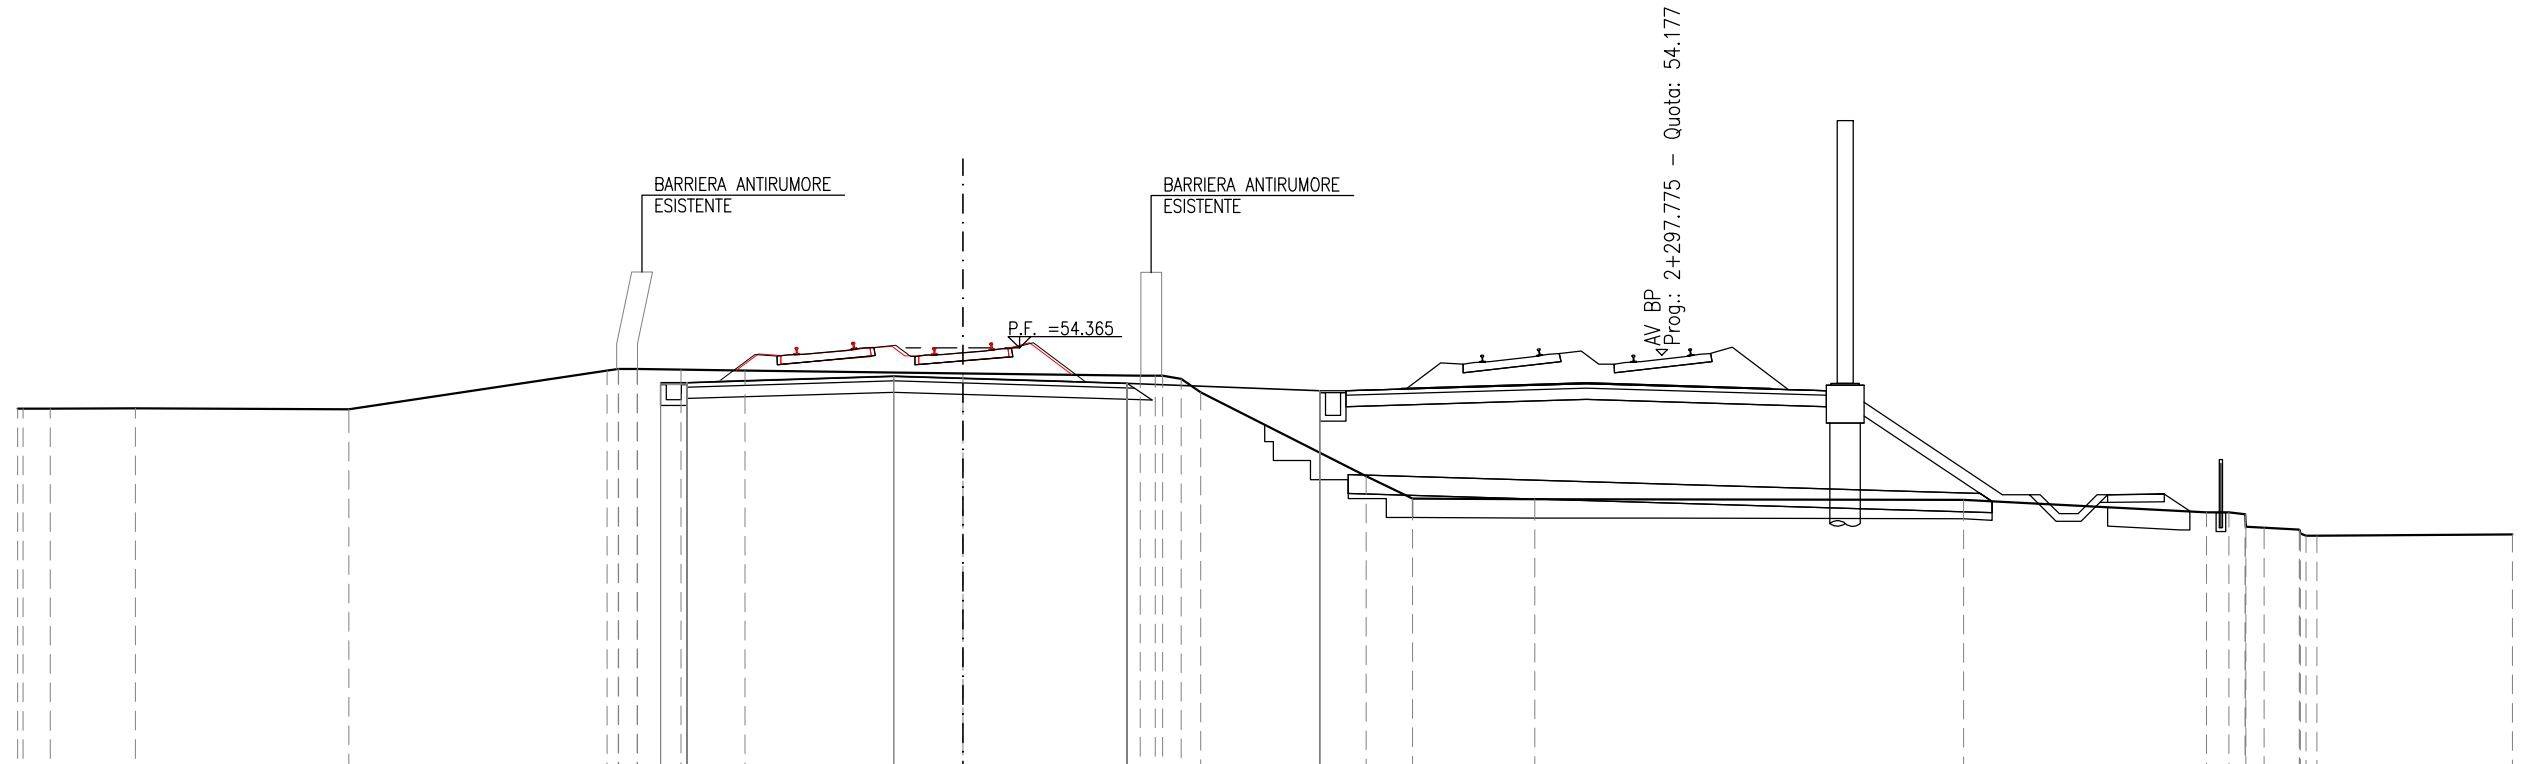


SCALA 1:200

QUOTA TERRENO	52,76	52,76	52,75	53,77	53,81	53,79	53,77	53,68	53,63	53,63	53,58	50,06	50,02	50,02	50,02	49,88	49,88	49,88	49,43	49,43	49,43
DIST. PARZIALE TERRENO	0,30	2,25	5,65	6,83	1,69	5,76	4,69	0,88	4,38	1,23	3,24	11,34	6,43	1,06	0,14	0,14	5,17				
QUOTA PROGETTO					53,45	53,45	53,61	53,56	53,43		53,32										
DIST. PARZIALE PROGETTO					0,20	5,47	1,82	4,35	5,09												

SCALFO	8,30 m
FRANCO DI POGA	11,92 m
RIEPIANTO	11,92 m
ANTIPARTAMANTI	11,92 m
SUPERCOMPARTATO	11,92 m
TRACCIATO	11,92 m
BALZATI	9,45 m
TAPPETINO ANTIVIBRANTE	9,45 m

SEZIONE N.: RI08B-4
 PROGRESSIVA: 153+575.000
 QUOTA P. F.: 54.364

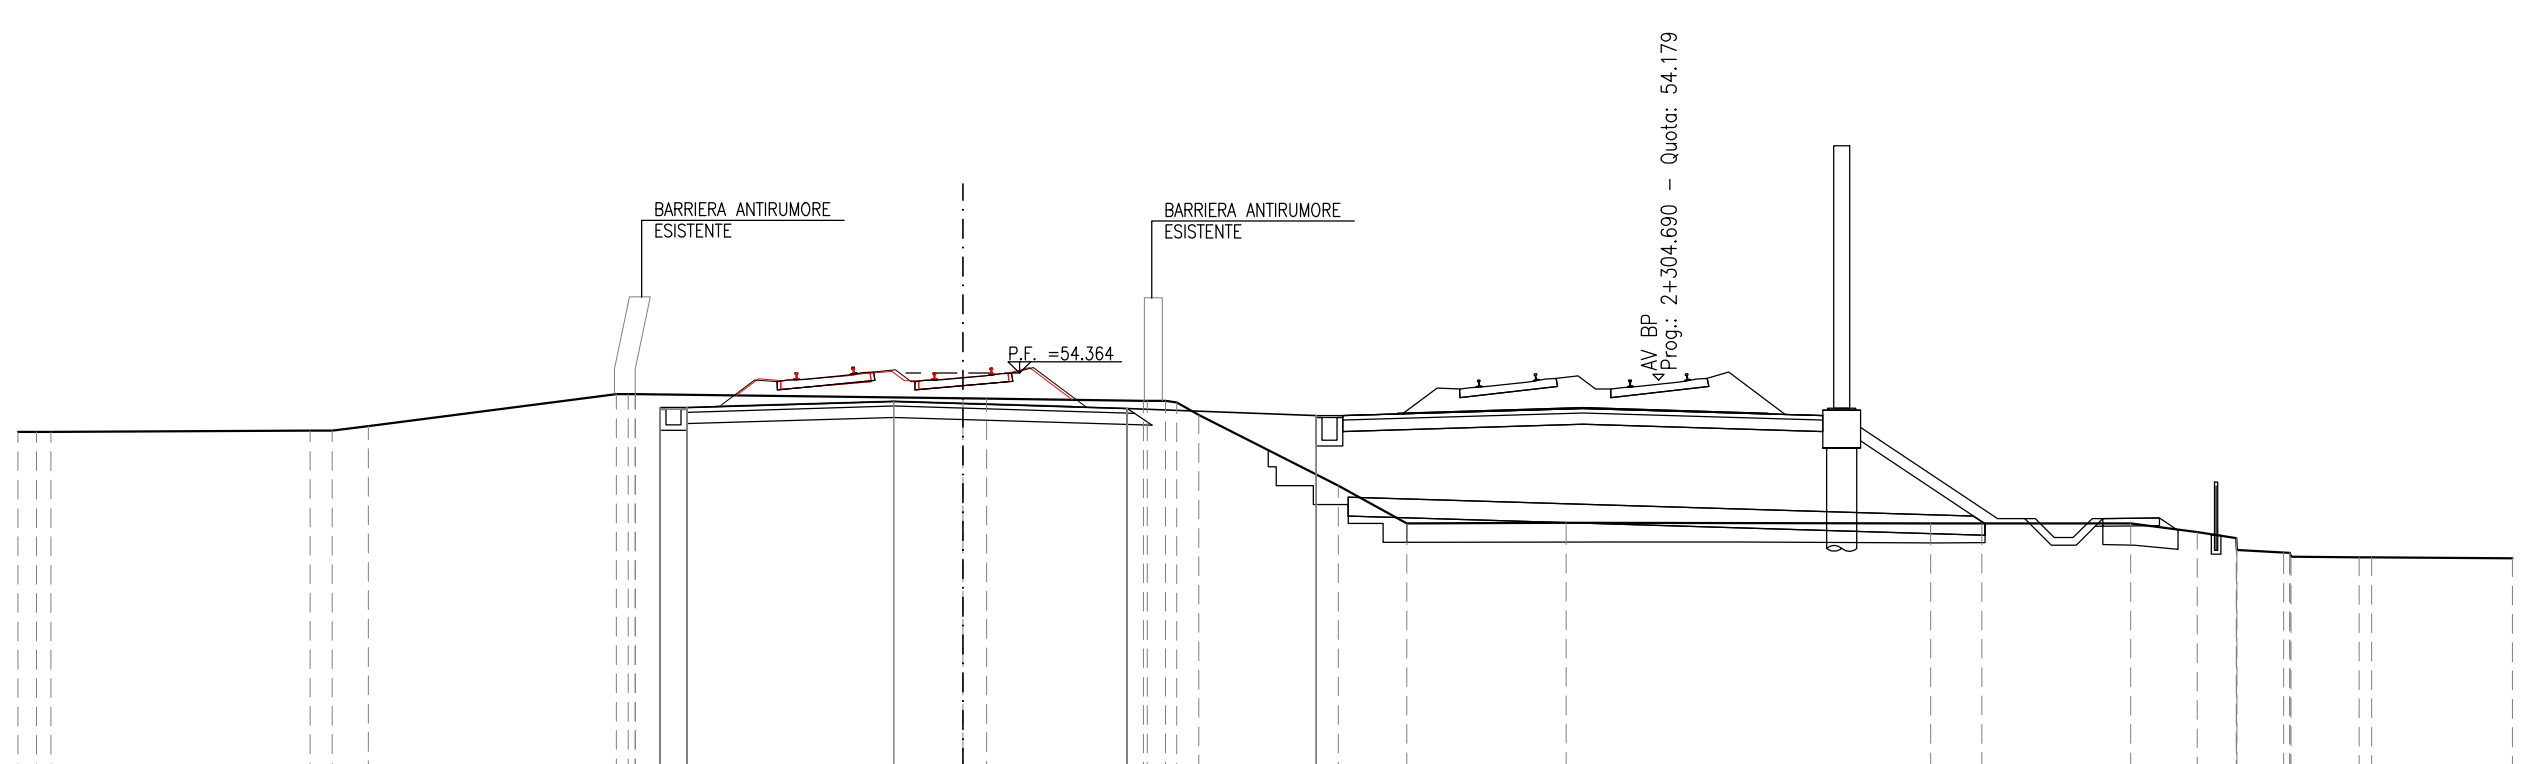


SCALA 1:200

QUOTA TERRENO	52,81	52,81	52,84	52,84	53,77	53,77	53,68	53,66	53,63	53,63	53,59	50,08	50,08	50,08	50,15	50,15	50,15	49,88	49,88	49,88	49,44
DIST. PARZIALE TERRENO	0,89	6,86	0,98	0,98	6,56	8,66	0,85	3,30	0,39	3,89	1,81	4,21	9,65	1,35	3,93	1,77	1,88	3,93	1,88	3,29	3,73
QUOTA PROGETTO					53,45	53,45	53,61	53,56	53,43		53,32										
DIST. PARZIALE PROGETTO					0,20	5,48	1,83	4,35	5,00												

SCALFO	8,42 m
FRANCO DI POGA	11,92 m
RIEPIANTO	11,92 m
ANTIPARTAMANTI	11,92 m
SUPERCOMPARTATO	11,92 m
TRACCIATO	11,92 m
BALZATI	9,45 m
TAPPETINO ANTIVIBRANTE	9,45 m

SEZIONE N.: RI08B-5
 PROGRESSIVA: 153+600.000
 QUOTA P. F.: 54.360

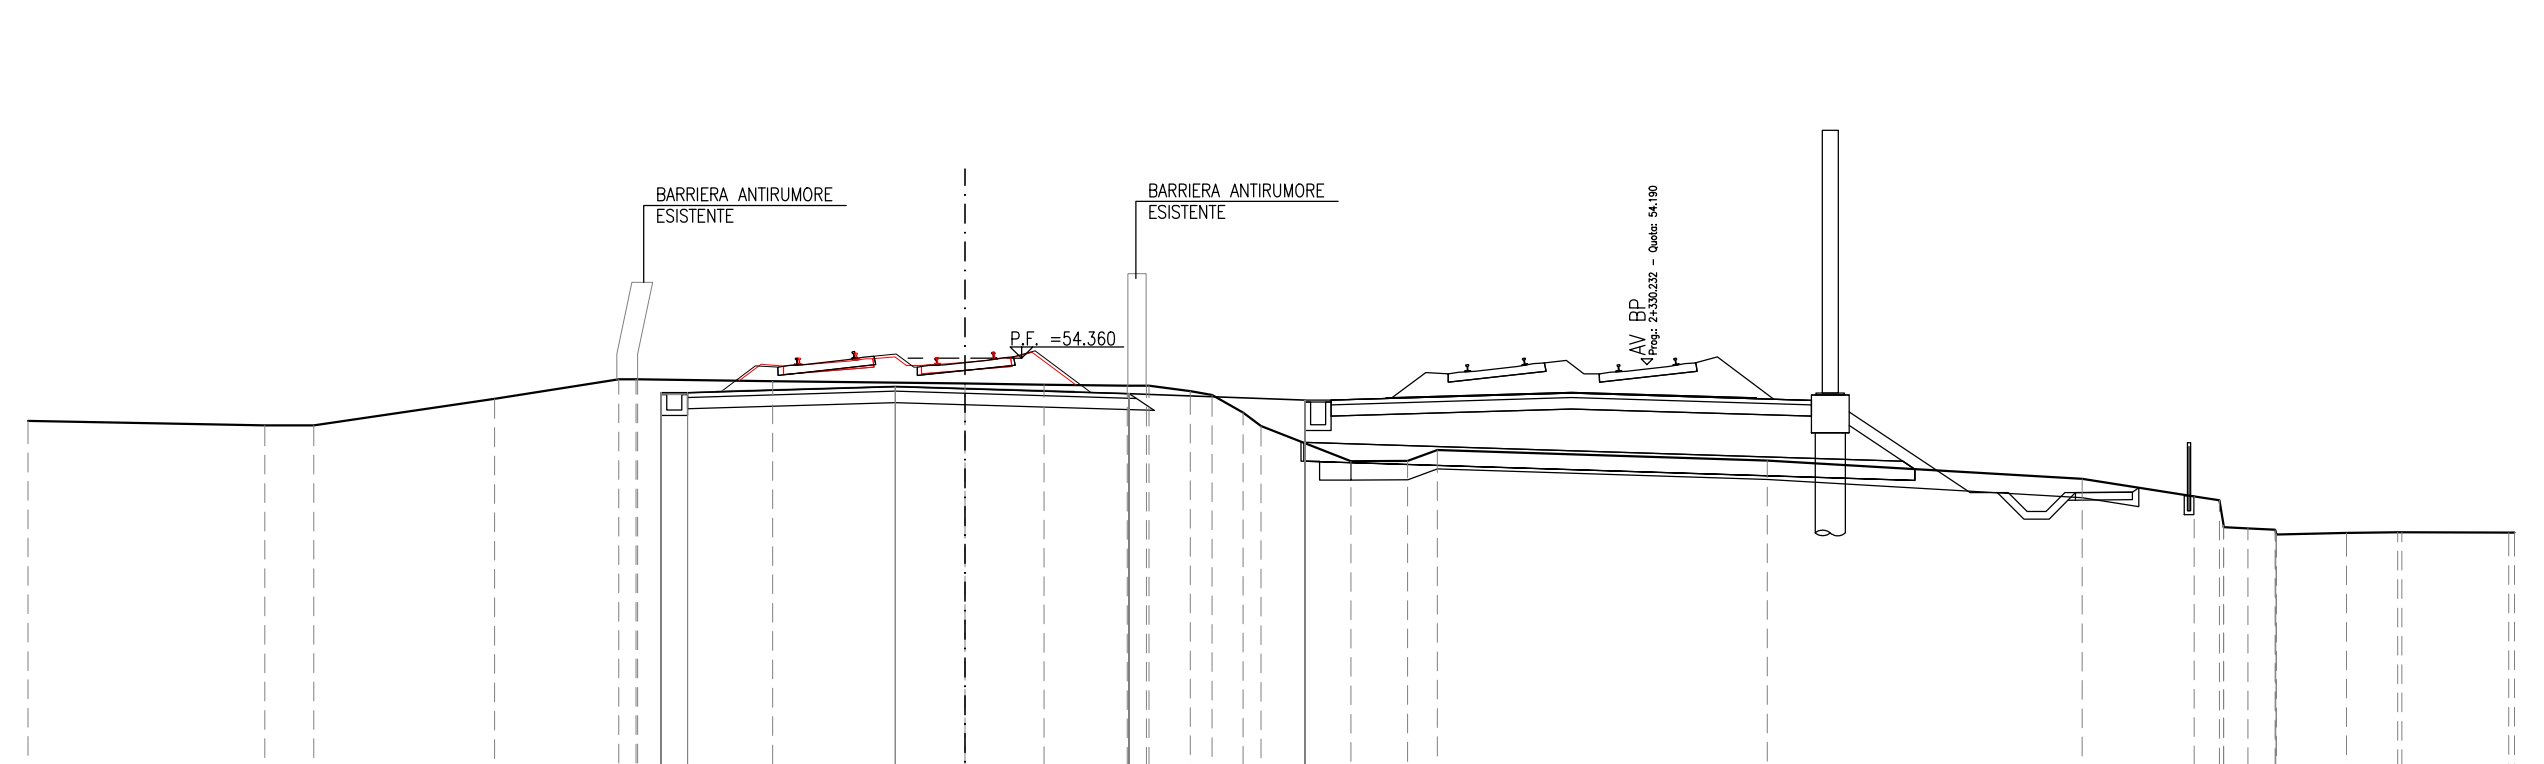


SCALA 1:200

QUOTA TERRENO	52,70	52,86	52,86	53,29	53,89	53,89	53,75	53,69	53,66	53,63	53,59	50,08	50,08	50,08	50,15	50,15	50,15	49,87	49,87	49,87	49,75
DIST. PARZIALE TERRENO	6,26	1,58	4,78	3,28	3,58	5,08	2,10	2,20	0,83	4,68	2,37	1,50	0,78	8,73	8,33	2,96	0,89	0,70	0,50	1,86	2,83
QUOTA PROGETTO					53,44	53,44	53,61	53,55	53,42		53,25										
DIST. PARZIALE PROGETTO					0,20	5,49	1,84	4,35	4,84												

SCALFO	8,52 m
FRANCO DI POGA	11,92 m
RIEPIANTO	11,92 m
ANTIPARTAMANTI	11,92 m
SUPERCOMPARTATO	11,92 m
TRACCIATO	11,92 m
BALZATI	9,45 m
TAPPETINO ANTIVIBRANTE	9,45 m

SEZIONE N.: RI08B-6
 PROGRESSIVA: 153+608.227
 QUOTA P. F.: 54.359

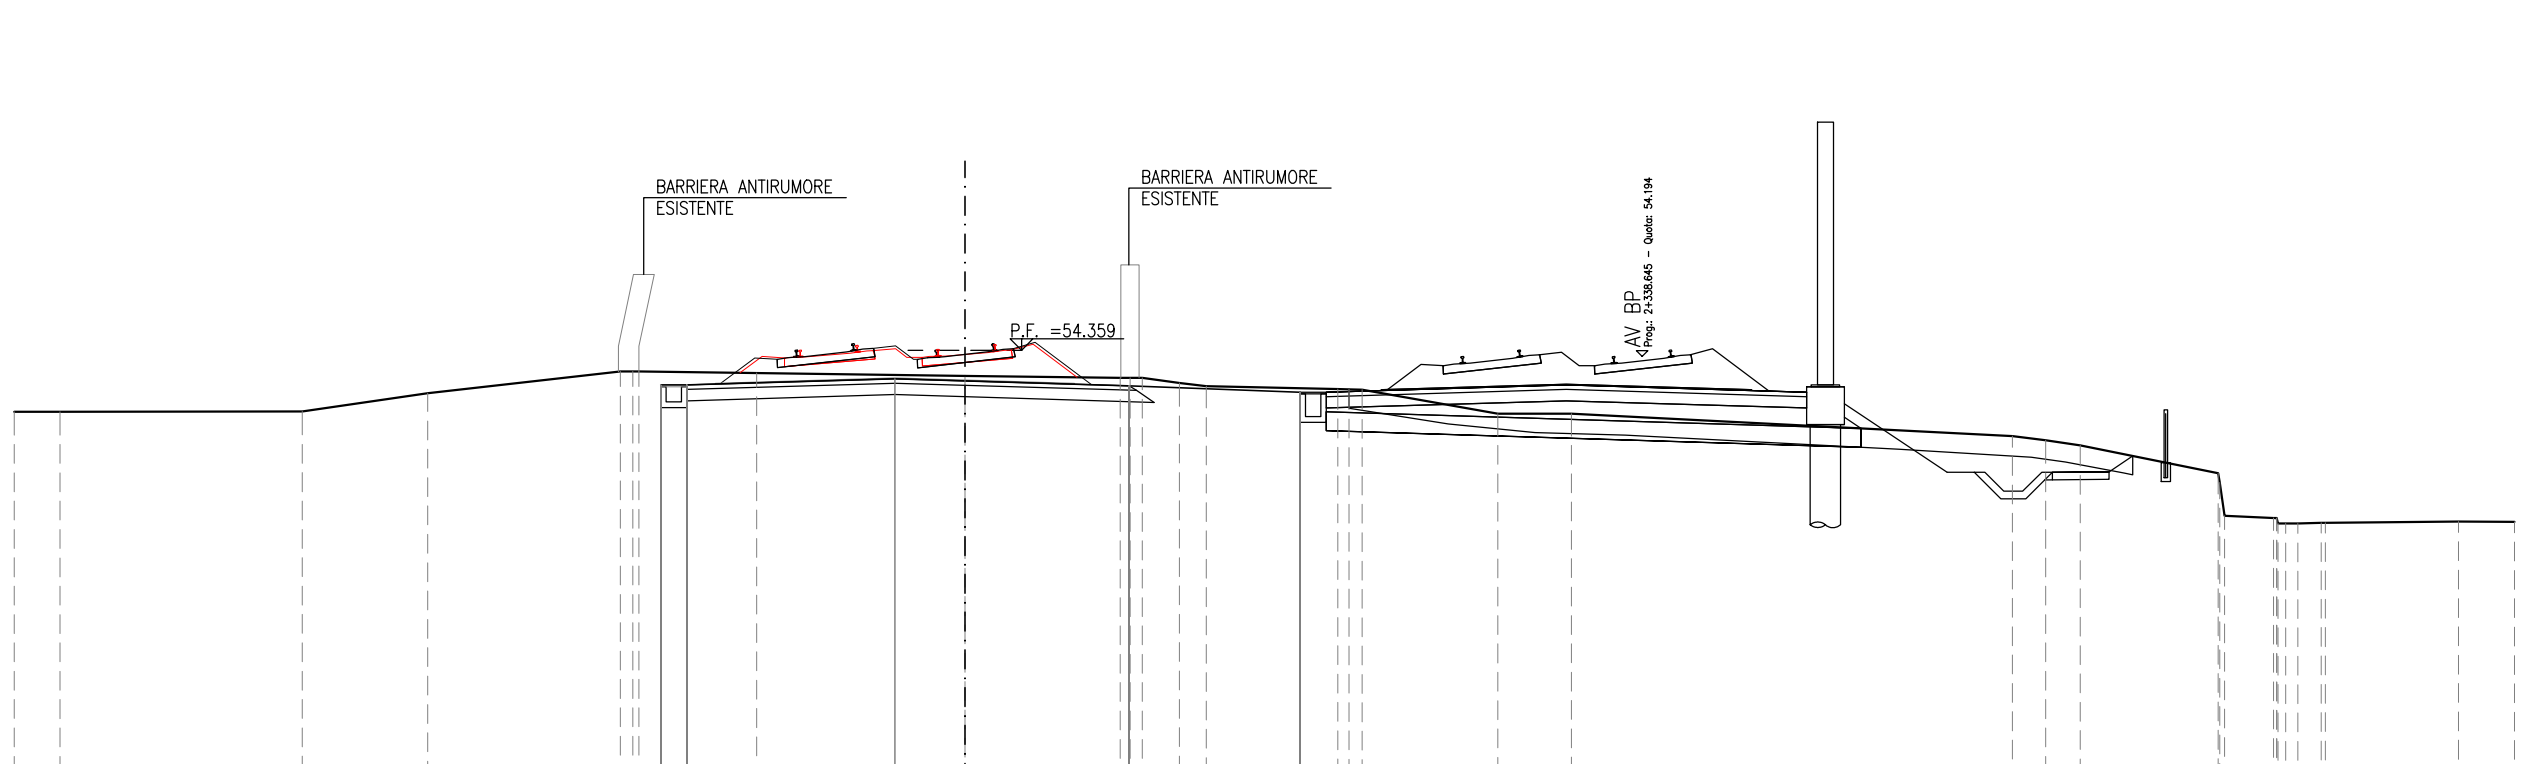


SCALA 1:200

QUOTA TERRENO	52,73	52,74	53,33	53,89	53,76	53,68	53,63	53,63	53,63	53,59	50,09	50,09	50,09	50,09	50,01	49,88	49,88	49,88	49,43	49,43	49,43
DIST. PARZIALE TERRENO	1,21	6,41	3,32	5,09	3,11	5,51	4,11	0,15	0,15	3,47	3,59	1,94	11,67	5,09	5,18	0,18	0,18	3,65	1,29	1,29	1,48
QUOTA PROGETTO					53,44	53,61	53,55	53,42		53,25											
DIST. PARZIALE PROGETTO					0,20	5,50	1,85	4,35	4,52												

SCALFO	11,51 m
FRANCO DI POGA	11,92 m
RIEPIANTO	11,92 m
ANTIPARTAMANTI	11,92 m
SUPERCOMPARTATO	11,92 m
TRACCIATO	11,92 m
BALZATI	9,45 m
TAPPETINO ANTIVIBRANTE	9,45 m

SEZIONE N.: RI08B-7
 PROGRESSIVA: 153+625.000
 QUOTA P. F.: 54.356

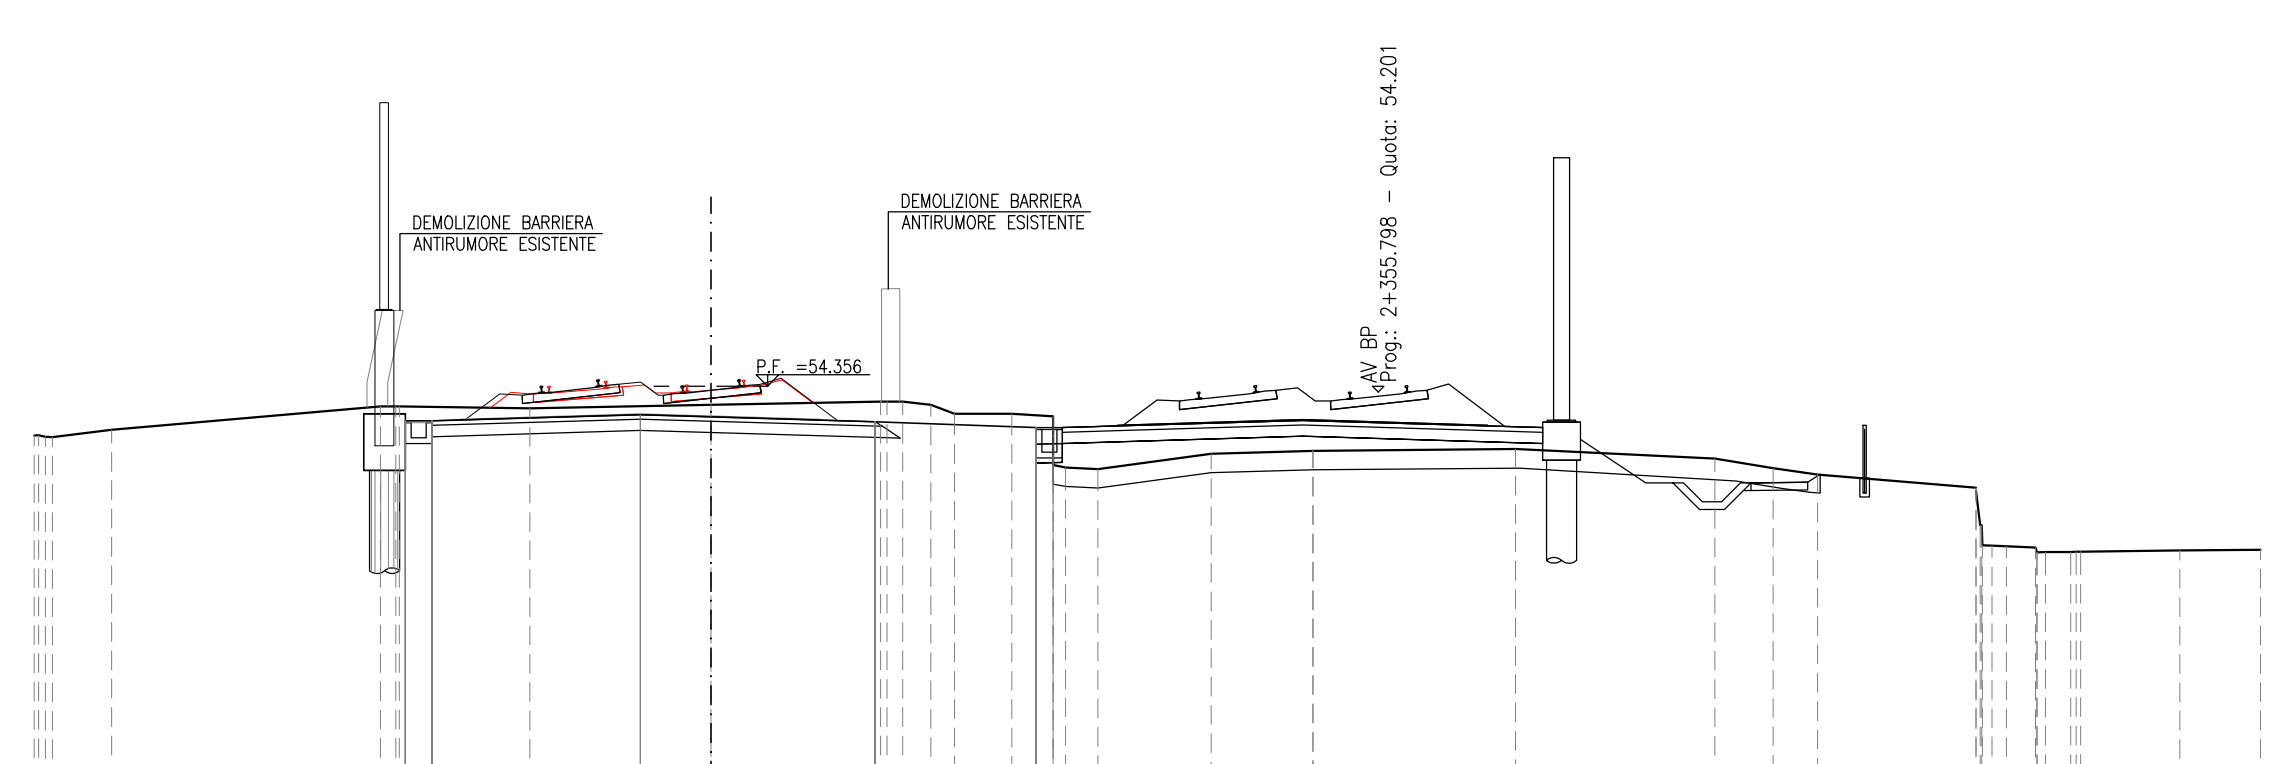


SCALA 1:200

QUOTA TERRENO	52,93	53,20	53,89	53,77	53,66	53,63	53,63	53,63	53,63	53,59	50,06	50,02	50,02	50,02	49,88	49,88	49,88	49,43	49,43	49,43	49,43
DIST. PARZIALE TERRENO	1,57	1,11	3,45	4,79	4,49	1,51	1,51	0,86	2,99	2,89	5,36	5,27	1,55	4,02	1,07	0,18	0,18	2,82	2,14		
QUOTA PROGETTO					53,44	53,60	53,55	53,42		53,26											
DIST. PARZIALE PROGETTO					0,20	5,52	1,87	4,35	4,25												

SCALFO	12,97 m
FRANCO DI POGA	11,92 m
RIEPIANTO	11,92 m
ANTIPARTAMANTI	11,92 m
SUPERCOMPARTATO	11,92 m
TRACCIATO	11,92 m
BALZATI	9,45 m
TAPPETINO ANTIVIBRANTE	9,45 m

SEZIONE N.: RI08B-8
 PROGRESSIVA: 153+650.000
 QUOTA P. F.: 54.352

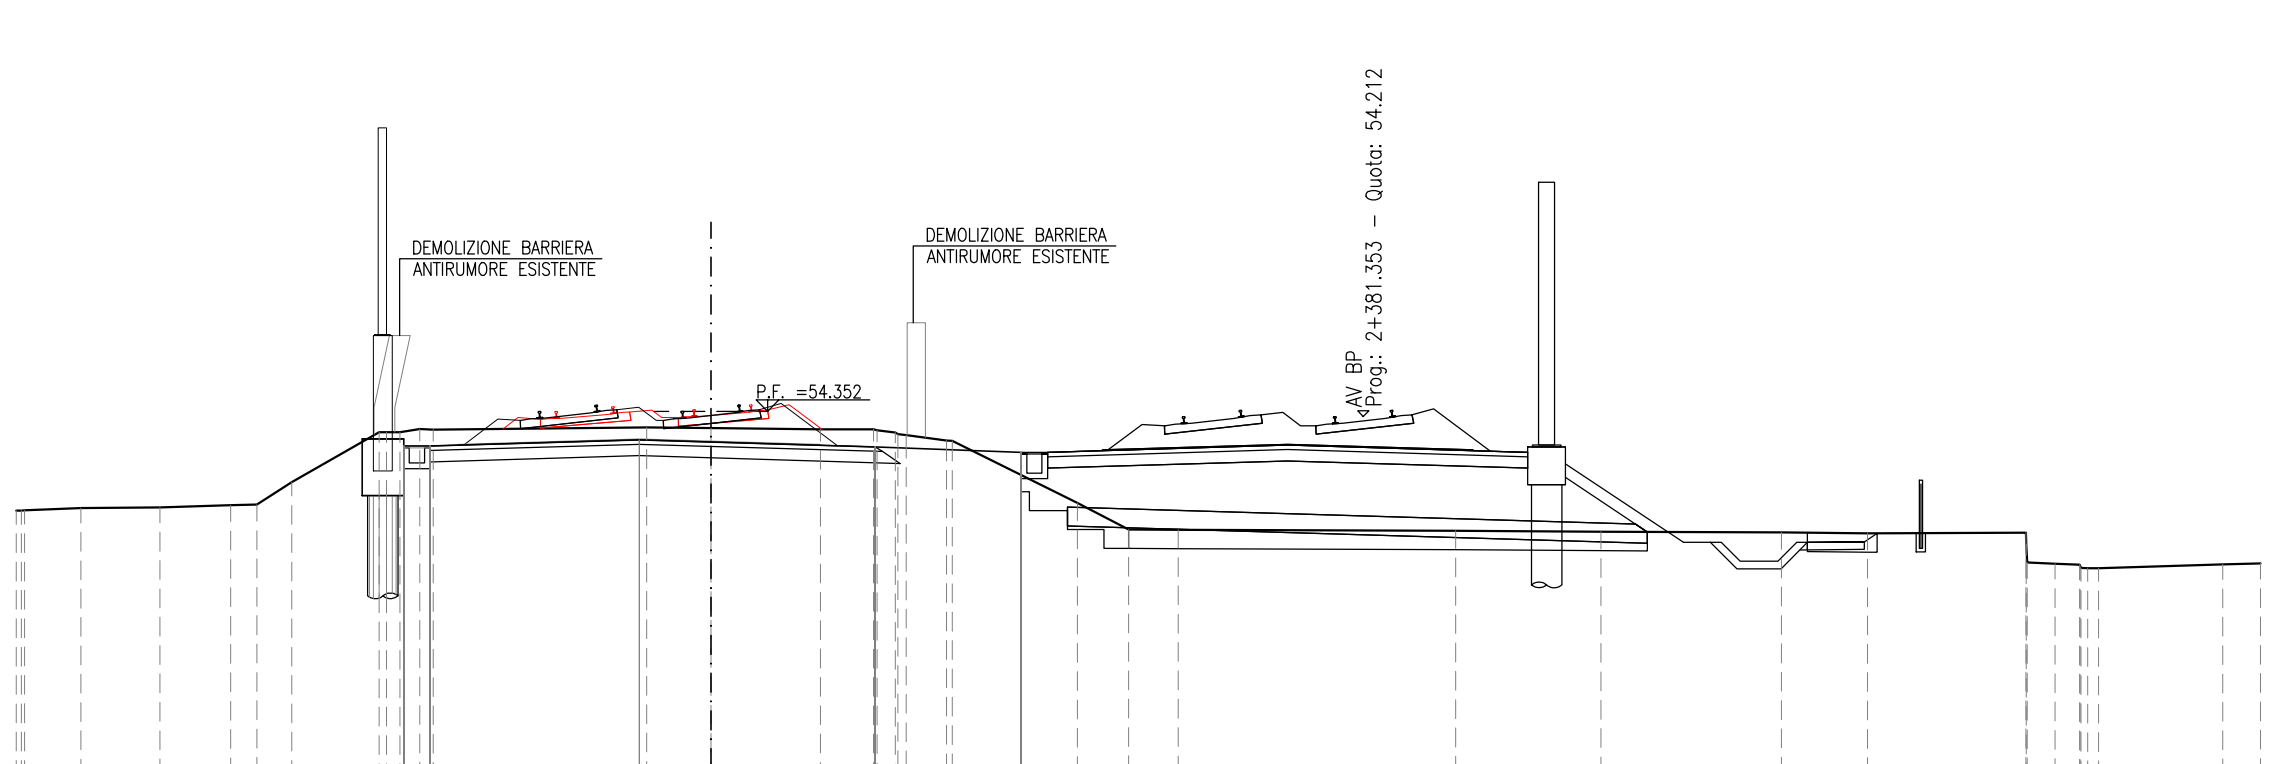

SCALA 1:200

QUOTA TERRENO	52,75	52,80	53,66	53,77	53,87	53,87	53,87	53,87	53,87	53,87	53,87	50,02	50,02	50,02	50,02	50,02	50,02	49,87	49,87	49,87	49,87
DIST. PARZIALE TERRENO	1,49	2,09	1,88	0,99	1,02	5,65	1,89	2,90	1,40	3,31	1,35	1,31	1,22	7,34	3,84	4,78	2,28	4,19	0,74	0,80	0,80
QUOTA PROGETTO						53,44	53,60	53,54	53,41		53,27										
DIST. PARZIALE PROGETTO						0,20	5,54	1,89	4,35	3,86											

NOTE GENERALI

--- BINARI ESISTENTI IN DISMISSIONE

COMMITTENTE:

ALTA SORVEGLIANZA:

GENERAL CONTRACTOR: Consorzio Iriciv Due

INFRASTRUTTURE FERROVIARIE STRATEGICHE DEFINITE DALLA LEGGE OBIETTIVO N. 443/01
 LINEA A.V. /A.C. TORINO-VENEZIA Tratta VERONA-PADOVA
 Lotto funzionale Verona-Bivio Vicenza
 PROGETTO ESECUTIVO
 RILEVATI
 RILEVATO FERROVIARIO L.S. DAL KM 153+538,03 AL KM 153+603,00
 GENERALE
 Sezioni trasversali - Tav.1

Consorzio Iriciv Due

GENERAL CONTRACTOR

DIRETTORE LAVORI

SCALE: 1:200

PROGETTAZIONE

Rev.	Descrizione	Rev.	Descrizione	Data	Verificato	Data	Approvato	Data
A	EMISSIOE			31/03/11				31/03/11
B								
C								

CG: 8377957001 CUP: J41E1000000059 File: M153+538+03+AV1.DWG Cod. origine: C005