SCAVO/RILEVATO	7,31 m³
SCAVO	1,00 m³
PIANO DI POSA	10,51 m³
SPESSORE	1,20 m
RILEVATO	7,30 m³
ANTIGERMINANTE	8,76 m³
SUPERCOMPATTATO	8,76 m³
BALLAST	5,08 m³

SEZIONE N.: RI09A-5P
PROGRESSIVA: 2+600.000
QUOTA P. F.: 54.398

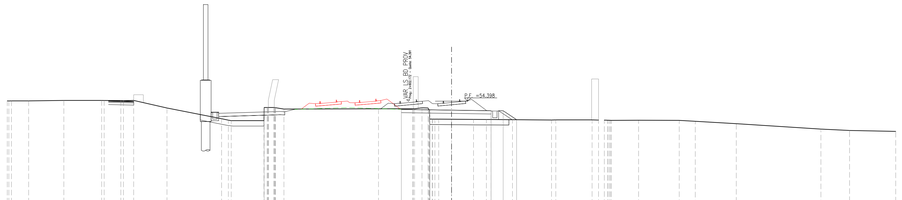

SCALA 1:200

Q. B. 45.000

| | | |