


SCAVO	3,41 m ²
PIANO DI POSA	0,74 m
VEGETALE	2,32 m
ANTISPERMINANTE	0,74 m
SUPERCOMPATATO	0,74 m
BALLAST	3,48 m ²

SEZIONE N.: RI09A-13P
 PROGRESSIVA: 2+775.000
 QUOTA P. F.: 54.442

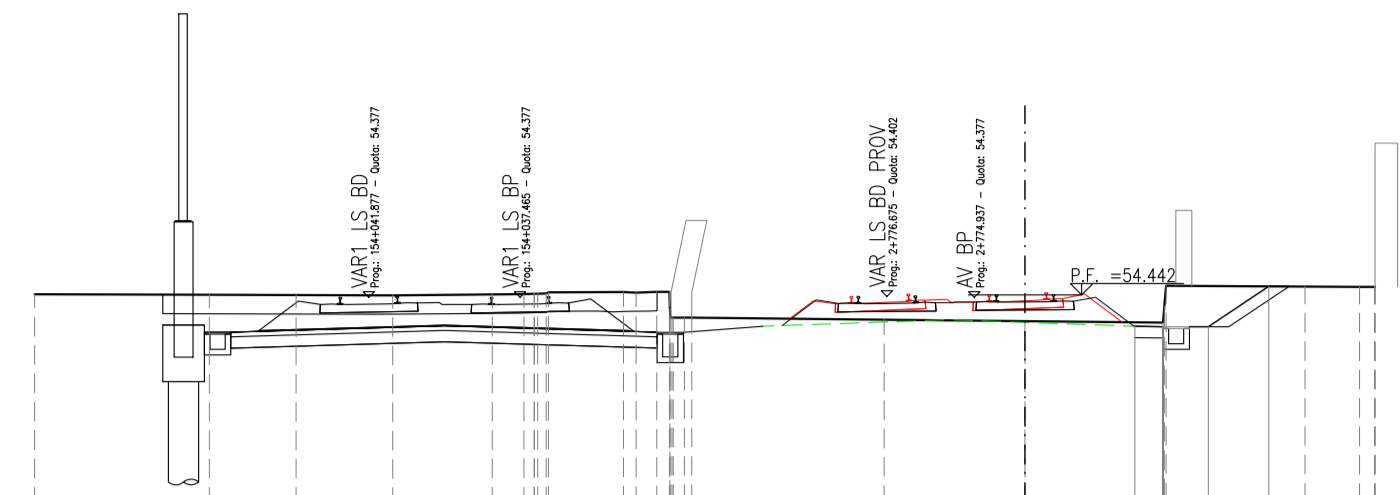


SCALA 1:200

Q. B. 43.000

QUOTA TERRENO	54,46	54,45	54,44	54,43	54,45	54,46	54,48	54,51	54,52	53,84	53,79	53,75	53,71	53,68	54,66	54,66
DIST. PARZIALE TERRENO		4,62	2,29	2,56	2,63	0,84	1,98	0,34	5,09	3,73	3,65	3,67	1,45			
QUOTA PROGETTO																
DIST. PARZIALE PROGETTO																

SCAVO	3,22 m ²
PIANO DI POSA	0,65 m
VEGETALE	2,32 m
ANTISPERMINANTE	0,65 m
SUPERCOMPATATO	0,65 m
BALLAST	3,44 m ²

SEZIONE N.: RI09A-14P
 PROGRESSIVA: 2+784.212
 QUOTA P. F.: 54.434

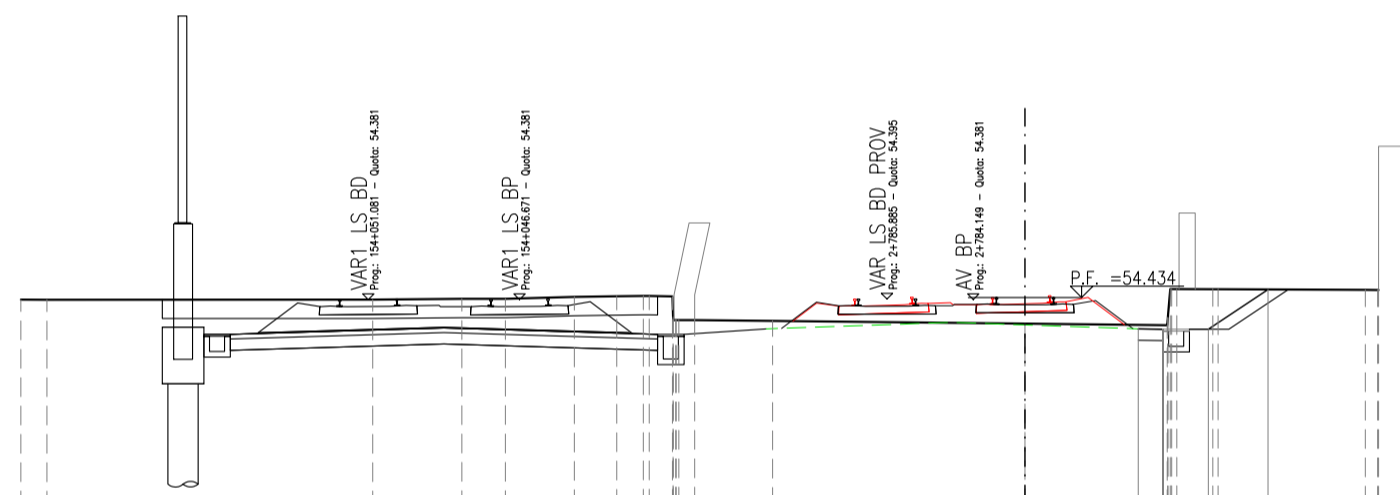

SCALA 1:200

Q. B. 43.000

QUOTA TERRENO	54,38	54,38	54,38	54,40	54,40	54,45	54,47	54,48	54,38	53,81	53,74	53,70	53,66	53,63	54,64	54,63
DIST. PARZIALE TERRENO	0,69	8,62	2,36	1,15	1,82	1,12	0,70	0,61	2,06	6,67	3,76	0,85	0,95	3,89		
QUOTA PROGETTO																
DIST. PARZIALE PROGETTO																

DISEGNI DI RIFERIMENTO

DESCRIZIONE

CODICE

NOTE GENERALI

- BINARI ESISTENTI IN ESERCIZIO
- ESTRADOSSO PIATTAFORMA FERROVIARIA ESISTENTE (RICOSTRUZIONE DA SEZIONE TIPO LINEA STORICA VR-V)

COMMITTENTE:

ALTA SORVEGLIANZA:

GENERAL CONTRACTOR:

INFRASTRUTTURE FERROVIARIE STRATEGICHE DEFINITE DALLA LEGGE OBIETTIVO N. 443/01
LINEA A.V. /A.C. TORINO-VENEZIA Tratta VERONA-PADOVA
Lotto funzionale Verona-Bivio Vicenza
PROGETTO ESECUTIVO

RILEVATI
 RILEVATO FERROVIARIO A.V. DAL KM 2+538,00 AL KM 3+160,00
 OPERE PROVVISORIE

Rilevato provvisorio per lavori di armamento Deviata Provvisoria L.S. - Sezioni trasversali - Tav.3

IL PROGETTISTA INTEGRATORE		ConSORZIO		DIRETTORE LAVORI		SCALA :	
Ing. Giovanni MALAVENDA ALBO INGEGNERI PROFESSIONISTI Data: Ottobre 2022		Iricav Due Ing. Paolo CARMINI Data: Ottobre 2022				1:200	

COMMESSA	LOTTO	FASE	ENTE	TIPO DOC.	OPERA/DISCIPLINA	PROGR.	REV.	FOGLIO
1N17	12	E	12	M9	R109A1	003	A	003 di 003

Progettazione :

Rev. Descrizione Redatto Data Verificato Data Approvato Data

Rev.	Descrizione	Redatto	Data	Verificato	Data	Approvato	Data
A	EMISIONE	Redatto	10/2022	Verificato	10/2022	Approvato	10/2022
B							
C							

CIG: 8377957CD1 CUP: J41E9100000009 File: IN1712E2V9R09A1003A_00.DWG
 Progetto cofinanziato dalla Unione Europea Cod. origine: CODICI