SEZIONE N.: RI09B-9
PROGRESSIVA: 154+000.000
QUOTA P. F.: 54.361

SCOTICO TRINCEA	12.60 m
SCAVO	15.35 m²
PIANO DI POSA	11.26 m
ANTIGERMINANTE	11.26 m
SUPERCOMPATTATO	11.26 m
SUB-BALLAST	11.26 m
BALLAST	4.78 m²
TAPPETINO ANTIVIBRANTE	9.81 m

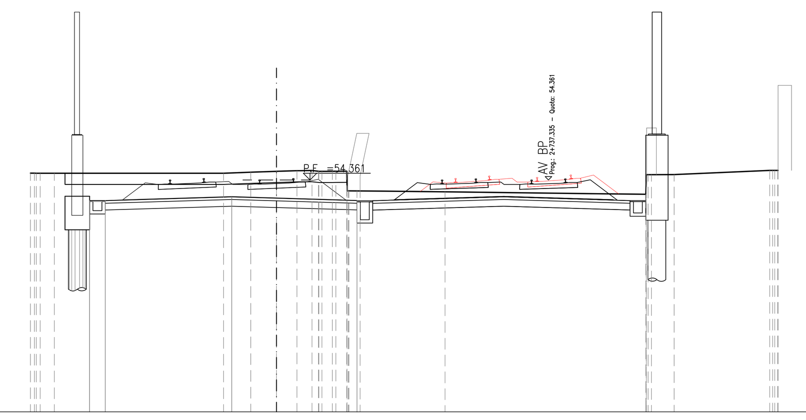

SCALA 1:200

Q. B. 44.000

QUOTA TERRENO	54.66 54.66 54.66 54.66 54.71 54.75 54.77 54.78 54.74 54.75 53.87 53.83 53.72 54.60 54.60 54.79 54.79
DIST. PARZIALE TERRENO	0.63 7.57 1.21 1.15 0.91 0.68 0.46 0.48 3.79 8.98 1.02 4.27
QUOTA PROGETTO	53.44 53.44 53.61 53.55 53.44
DIST. PARZIALE PROGETTO	0.70 5.65 2.00 3.60

SEZIONE N.: RI09B-10
PROGRESSIVA: 154+025.000
QUOTA P. F.: 54.372

SCOTICO TRINCEA	13.05 m
SCAVO	13.09 m²
PIANO DI POSA	11.25 m
ANTIGERMINANTE	11.25 m
SUPERCOMPATTATO	11.26 m
SUB-BALLAST	11.26 m
BALLAST	4.65 m²
TAPPETINO ANTIVIBRANTE	9.81 m

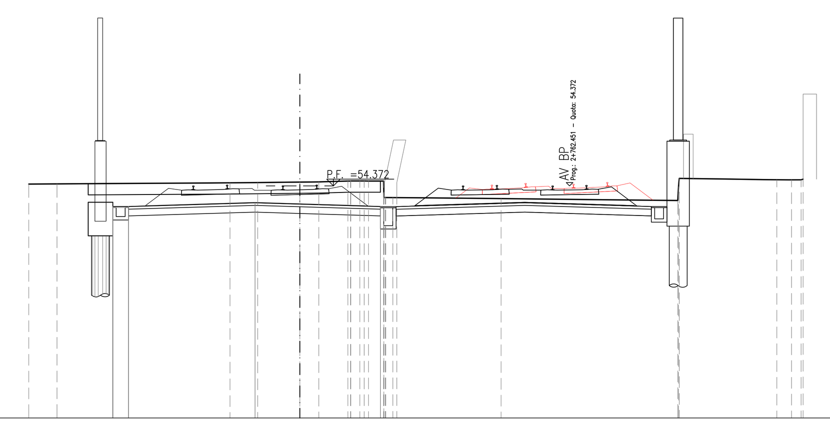

SCALA 1:200

Q. B. 44.000

QUOTA TERRENO	54.45 54.46 54.51 54.52 54.54 54.55 54.59 54.59 54.59 54.59 53.85 53.80 53.72 54.71 54.65 54.64 54.67
DIST. PARZIALE TERRENO	1.26 7.72 1.23 1.88 0.85 1.30 0.67 4.66 7.89 4.36 0.66
QUOTA PROGETTO	53.45 53.45 53.62 53.56 53.45
DIST. PARZIALE PROGETTO	0.70 5.65 2.00 3.60

SEZIONE N.: RI09B-11
PROGRESSIVA: 154+050.000
QUOTA P. F.: 54.382

SCOTICO TRINCEA	13.10 m
SCAVO	11.20 m²
PIANO DI POSA	11.30 m
ANTIGERMINANTE	11.30 m
SUPERCOMPATTATO	11.31 m
SUB-BALLAST	11.31 m
BALLAST	4.52 m²
TAPPETINO ANTIVIBRANTE	9.80 m

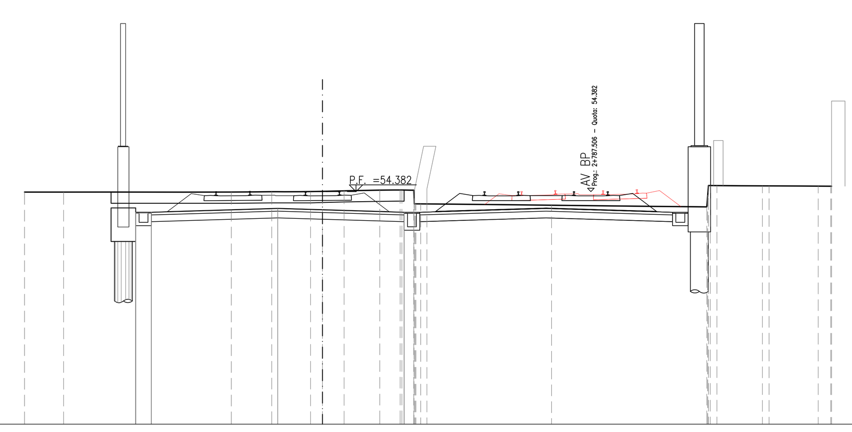

SCALA 1:200

Q. B. 44.000

QUOTA TERRENO	54.36 54.36 54.36 54.38 54.38 54.39 54.42 54.44 54.46 54.44 53.84 53.77 53.70 54.65 54.64 54.64 54.63 54.62 54.62
DIST. PARZIALE TERRENO	1.75 7.50 1.81 1.73 0.53 0.97 1.60 0.91 0.53 5.57 6.94 2.03 2.20 0.56
QUOTA PROGETTO	53.46 53.46 53.63 53.57 53.46
DIST. PARZIALE PROGETTO	0.70 5.65 2.00 3.65

SEZIONE N.: RI09B-12
PROGRESSIVA: 154+060.692
QUOTA P. F.: 54.387

SCOTICO TRINCEA	13.10 m
SCAVO	10.28 m²
PIANO DI POSA	11.30 m
ANTIGERMINANTE	11.30 m
SUPERCOMPATTATO	11.31 m
SUB-BALLAST	11.31 m
BALLAST	4.46 m²
TAPPETINO ANTIVIBRANTE	9.80 m

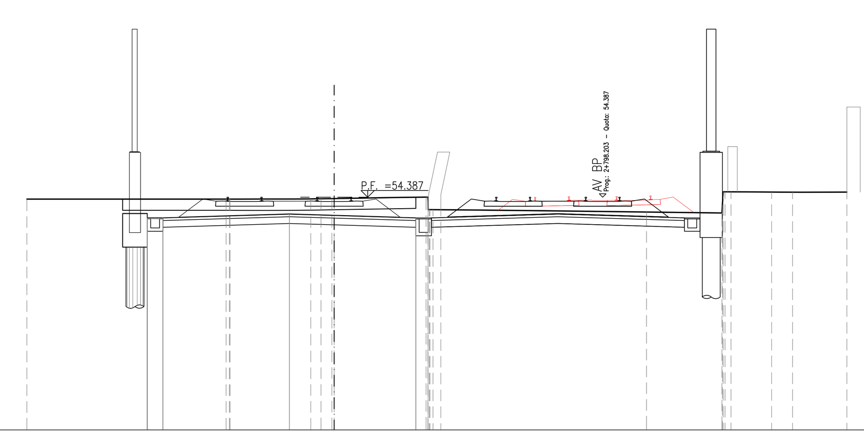

SCALA 1:200

Q. B. 44.000

QUOTA TERRENO	54.30 54.30 54.30 54.31 54.33 54.33 54.39 53.83 53.73 53.68 54.63 54.62 54.61 54.61
DIST. PARZIALE TERRENO	8.90 3.61 0.46 0.49 4.11 9.19 3.37 1.82 0.94 2.42
QUOTA PROGETTO	53.46 53.46 53.63 53.57 53.46
DIST. PARZIALE PROGETTO	0.70 5.65 2.00 3.65

SEZIONE N.: RI09B-13
PROGRESSIVA: 154+075.000
QUOTA P. F.: 54.393

SCOTICO TRINCEA	13.10 m
SCAVO	8.84 m²
PIANO DI POSA	11.30 m
ANTIGERMINANTE	11.30 m
SUPERCOMPATTATO	11.31 m
SUB-BALLAST	11.31 m
BALLAST	4.46 m²
TAPPETINO ANTIVIBRANTE	9.80 m

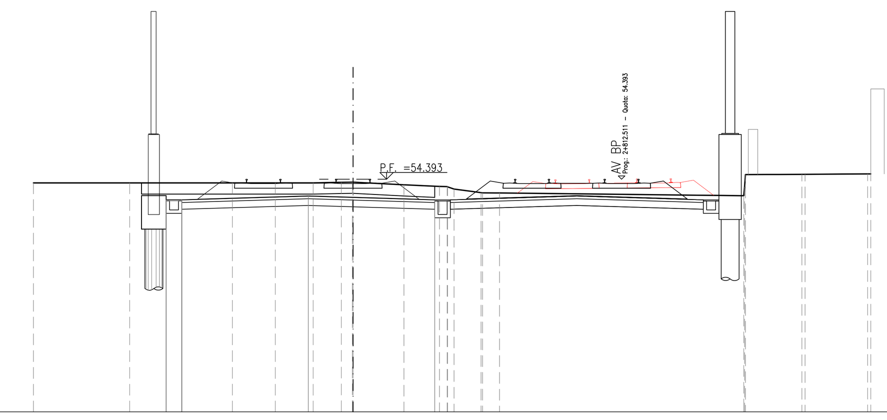

SCALA 1:200

Q. B. 44.000

QUOTA TERRENO	54.23 54.23 54.23 54.23 54.23 54.25 54.26 54.14 54.07 53.95 53.79 53.78 53.66 54.60 54.61 54.61 54.63 54.63
DIST. PARZIALE TERRENO	4.30 4.59 1.92 1.69 1.26 0.49 2.27 1.59 1.21 0.76 10.91 2.52 2.80
QUOTA PROGETTO	53.47 53.47 53.64 53.58 53.47
DIST. PARZIALE PROGETTO	0.70 5.65 2.00 3.65

SEZIONE N.: RI09B-14
PROGRESSIVA: 154+100.000
QUOTA P. F.: 54.404

SCOTICO TRINCEA	13.11 m
SCAVO	7.09 m²
PIANO DI POSA	11.30 m
ANTIGERMINANTE	11.30 m
SUPERCOMPATTATO	11.31 m
SUB-BALLAST	11.31 m
BALLAST	4.46 m²
TAPPETINO ANTIVIBRANTE	9.80 m

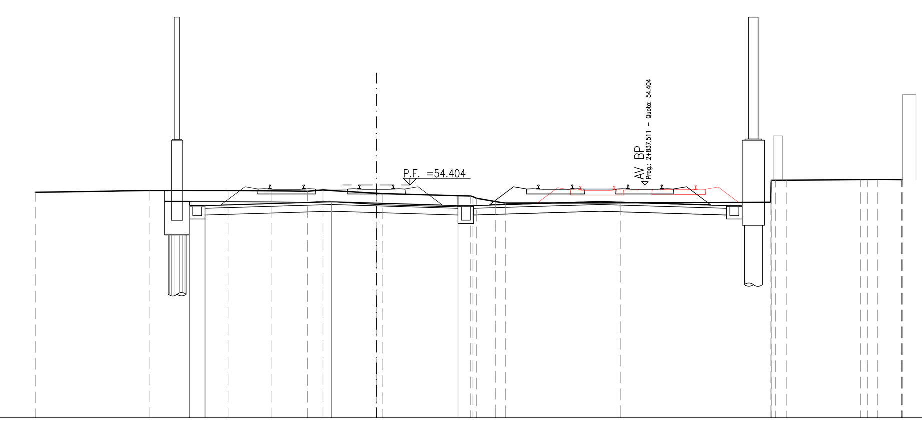

SCALA 1:200

Q. B. 44.000

QUOTA TERRENO	54.07 54.15 54.15 54.14 54.12 54.18 54.03 54.02 53.91 53.81 53.66 53.59 53.61 53.63 54.61 54.64 54.64 54.64 54.64
DIST. PARZIALE TERRENO	5.12 3.49 1.96 1.59 0.69 2.38 3.95 0.87 5.13 6.72 0.47 3.32 0.45 1.06
QUOTA PROGETTO	53.48 53.48 53.65 53.59 53.48
DIST. PARZIALE PROGETTO	0.70 5.65 2.00 3.65

SEZIONE N.: RI09B-15
PROGRESSIVA: 154+125.000
QUOTA P. F.: 54.414

SCOTICO TRINCEA	13.11 m
SCAVO	6.41 m²
PIANO DI POSA	11.30 m
ANTIGERMINANTE	11.30 m
SUPERCOMPATTATO	11.31 m
SUB-BALLAST	11.31 m
BALLAST	4.46 m²
TAPPETINO ANTIVIBRANTE	9.80 m

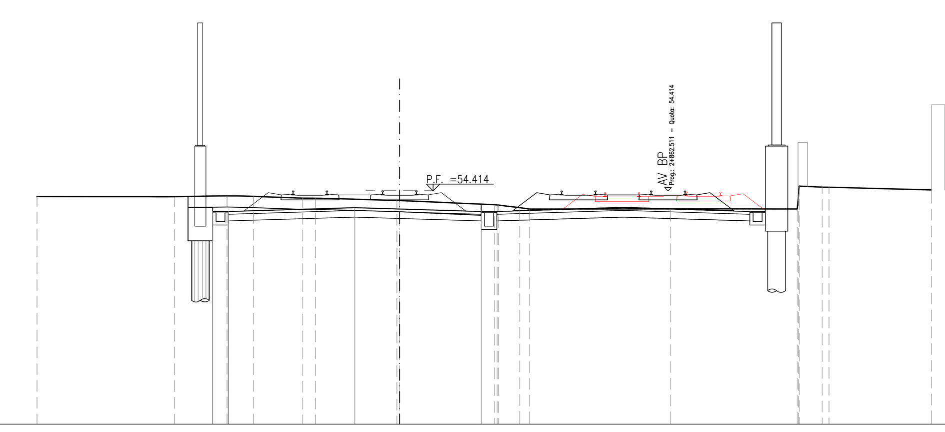

SCALA 1:200

Q. B. 44.000

QUOTA TERRENO	54.16 54.15 54.20 54.17 54.09 54.09 53.99 53.98 53.80 53.78 53.66 53.60 53.61 53.61 54.63 54.58 54.58 54.46
DIST. PARZIALE TERRENO	6.14 2.35 1.18 2.20 0.57 3.64 4.24 0.95 0.44 6.30 5.66 1.02 4.58
QUOTA PROGETTO	53.49 53.49 53.66 53.60 53.49
DIST. PARZIALE PROGETTO	0.70 5.65 2.00 3.65

SEZIONE N.: RI09B-16
PROGRESSIVA: 154+150.000
QUOTA P. F.: 54.425

SCOTICO TRINCEA	13.11 m
SCAVO	5.73 m²
PIANO DI POSA	11.30 m
ANTIGERMINANTE	11.30 m
SUPERCOMPATTATO	11.31 m
SUB-BALLAST	11.31 m
BALLAST	4.46 m²
TAPPETINO ANTIVIBRANTE	9.80 m

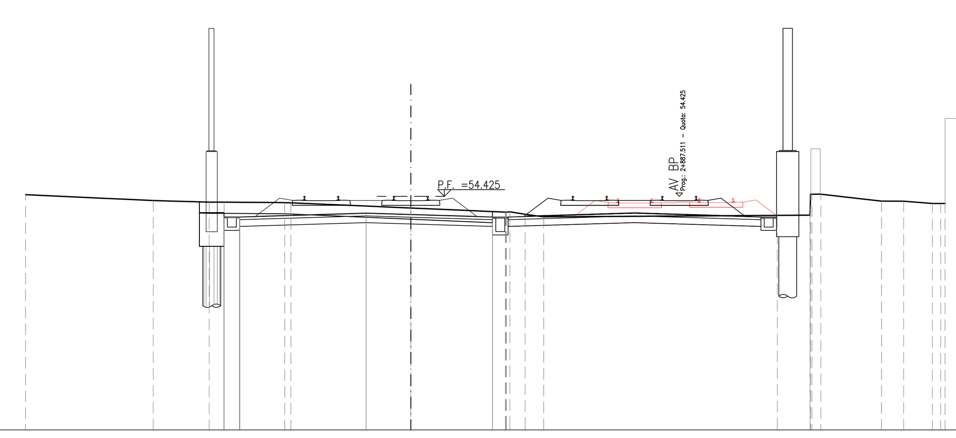

SCALA 1:200

Q. B. 44.000

QUOTA TERRENO	54.50 54.24 54.17 54.17 54.14 54.14 53.90 53.72 53.62 53.51 53.57 53.58 54.52 54.21 54.21 54.11 54.11
DIST. PARZIALE TERRENO	5.71 2.50 0.67 2.71 5.36 4.23 0.68 0.83 10.44 1.47 2.71 0.99 1.28
QUOTA PROGETTO	53.50 53.50 53.67 53.61 53.50
DIST. PARZIALE PROGETTO	0.70 5.65 2.00 3.65

DISEGNI DI RIFERIMENTO

DESCRIZIONE	CODICE

NOTE GENERALI

BINARI ESISTENTI IN DISMISSIONE

COMMITTENTE: RFI RETE FERROVIARIA ITALIANA – GRUPPO FERROVIE DELLO STATO

ALTA SORVEGLIANZA: ITALFERR – GRUPPO FERROVIE DELLO STATO

GENERAL CONTRACTOR: IRICAV2

INFRASTRUTTURE FERROVIARIE STRATEGICHE DEFINITE DALLA LEGGE OBIETTIVO N. 443/01

LINEA A.V. /A.C. TORINO-VENEZIA Tratta VERONA-PADOVA
Lotto funzionale Verona-Bivio Vicenza

PROGETTO ESECUTIVO

RILEVATI
RILEVATO FERROVIARIO L.S. DAL KM 153+803,51 AL KM 154+423,10
GENERALE
Sezioni trasversali - Tav.2

GENERAL CONTRACTOR		DIRETTORE LAVORI	SCALA :
IL PROGETTISTA INTEGRATORE Ing. Giovanni MALAVENDA iscritto all'ordine degli ingegneri di Venezia n. 4289 Data:	Consorzio Iricav Due ing. Paolo CARMONA Data:		1:200

COMMESSA	LOTTO	FASE	ENTE	TIPO DOC.	OPERA/DISCIPLINA	PROGR.	REV.	FOGLIO
IN17	12	E	I2	W9	RI09B0	002	B	002 DI 004

VISTO CONSORZIO IRICAV DUE

Firma	Data
ing. Alberto LEVORATO	

Progettazione :

Rev.	Descrizione	Redatto	Data	Verificato	Data	Approvato	Data	IL PROGETTISTA
A	EMISSIONE	Roncà	31/03/2021	Guilarte	31/03/2021	Aiello	31/03/2021	
B	AGGIORNAMENTO SEZIONI TRASVERSALI	Roncà	03/2022	Guilarte	03/2022	Aiello	03/2022	
C								Data:

CIG. 8377957CD1 | CUP: J41E91000000009 | File: IN1712EI2W9RI09B0002B_01.DWG | Cod. origine: CODICE

Progetto cofinanziato dalla Unione Europea

Scala di plot:

TUTTI I DIRITTI DEL PRESENTE DOCUMENTO SONO RISERVATI: LA PRODUZIONE ANCHE PARZIALE È VIETATA