SEZIONE N.: RI10B-1
PROGRESSIVA: 154+423.101
QUOTA P. F.: 53.932

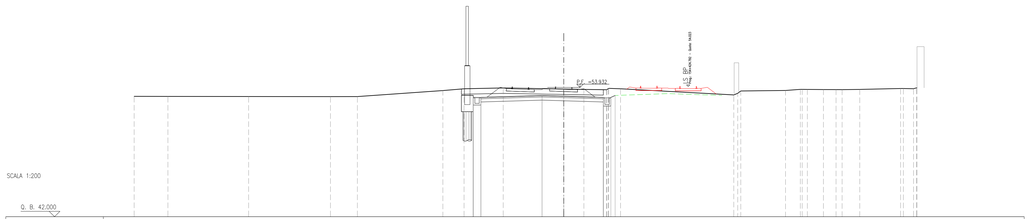

SCALA 1:200

Q. B. 42.000

| | | |